

# 添付図面2 写真図（小泊団地地区、猪の沢団地地区）

縮尺 1:1500 (A3)

写真 NO. ①




写真 NO. ②




写真 NO. ③



写真 NO. ④

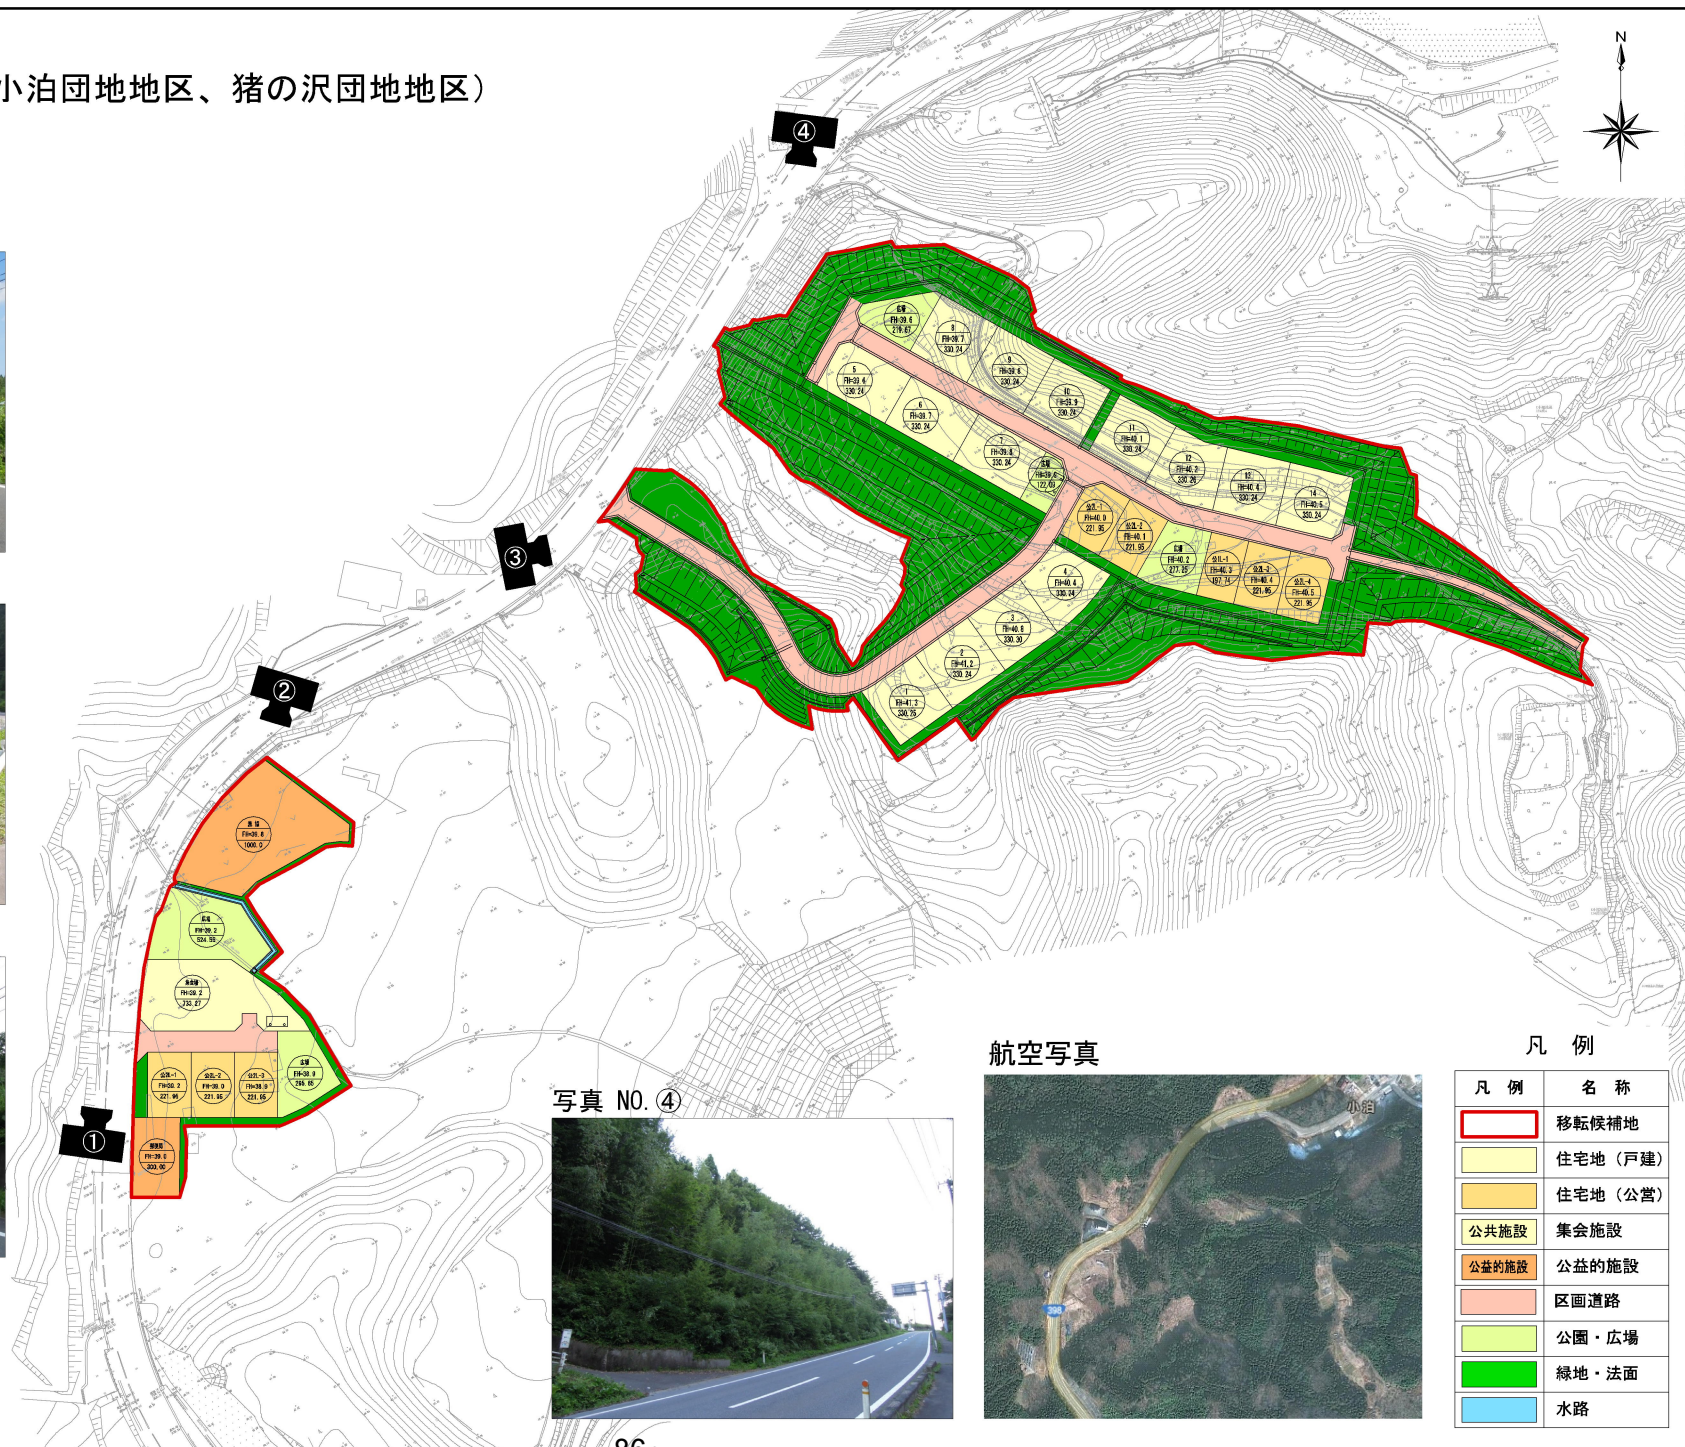

航空写真

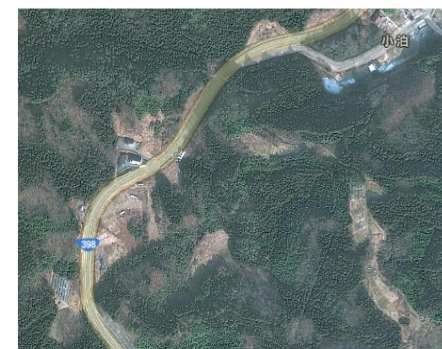

凡例

凡例	名称
	移転候補地
	住宅地 (戸建)
	住宅地 (公営)
	公共施設
	公益的施設
	区画道路
	公園・広場
	緑地・法面
	水路