


住宅団地平面図


S=1:1,000

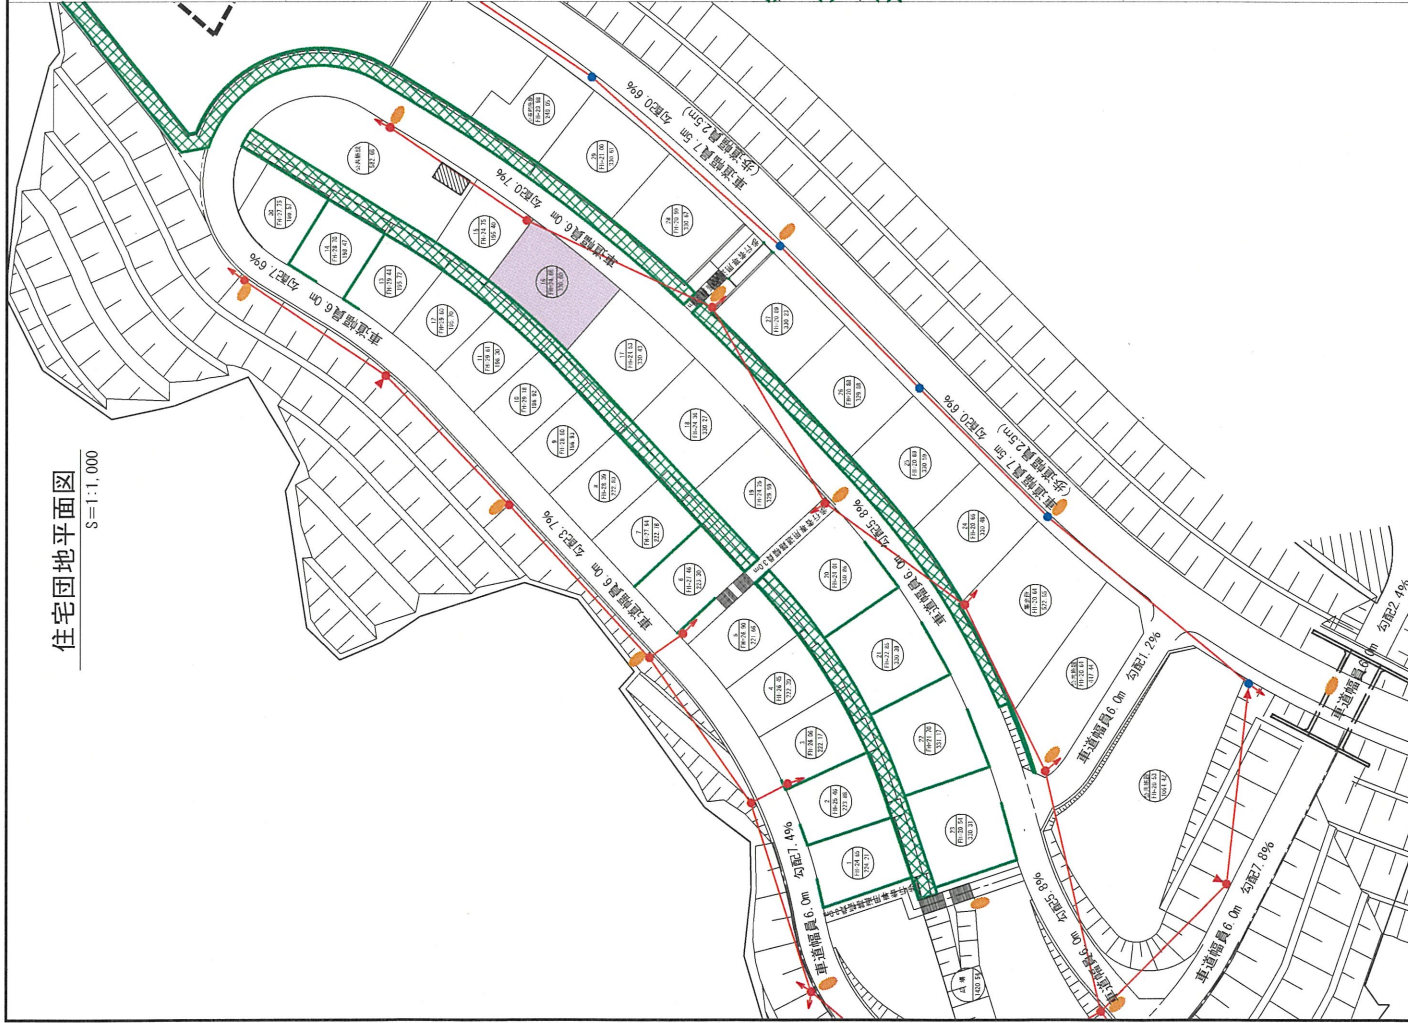

宅地16平面図

S=1:200

雄勝町雄勝字下雄勝12番19

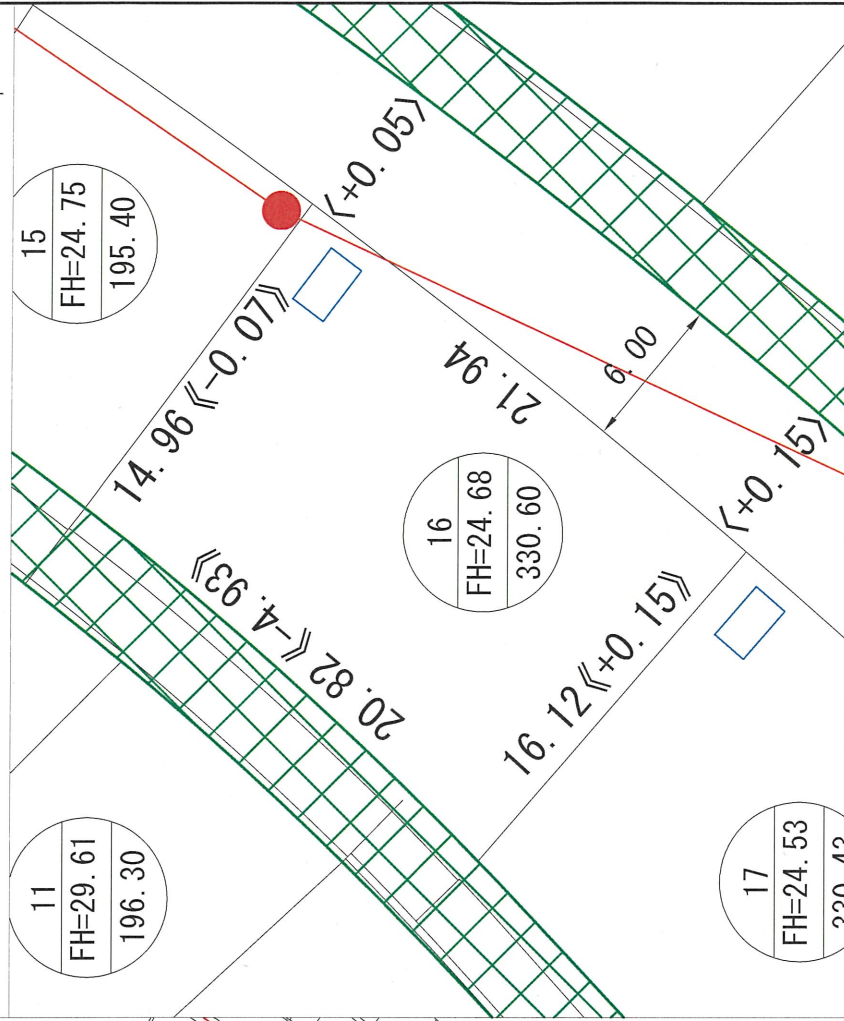


凡 例

記号	名 称	凡 例	名 称
①	図地番号	□	量水器
②	計画地盤高	●	電 柱
③	敷地面積	●	NTT柱
20.00	宅地寸法	▲	支 柱
(6.00)	乗入れ部の間口	→	支 線
(+0.80)	道路との高低差	→	架空線
→	隣地との高低差	→	街 路 灯
→	道路幅員	→	→
→	宅 地 境 壁	→	→
→	ブロック塀壁	→	→

住宅団地平面図


S=1:1,000

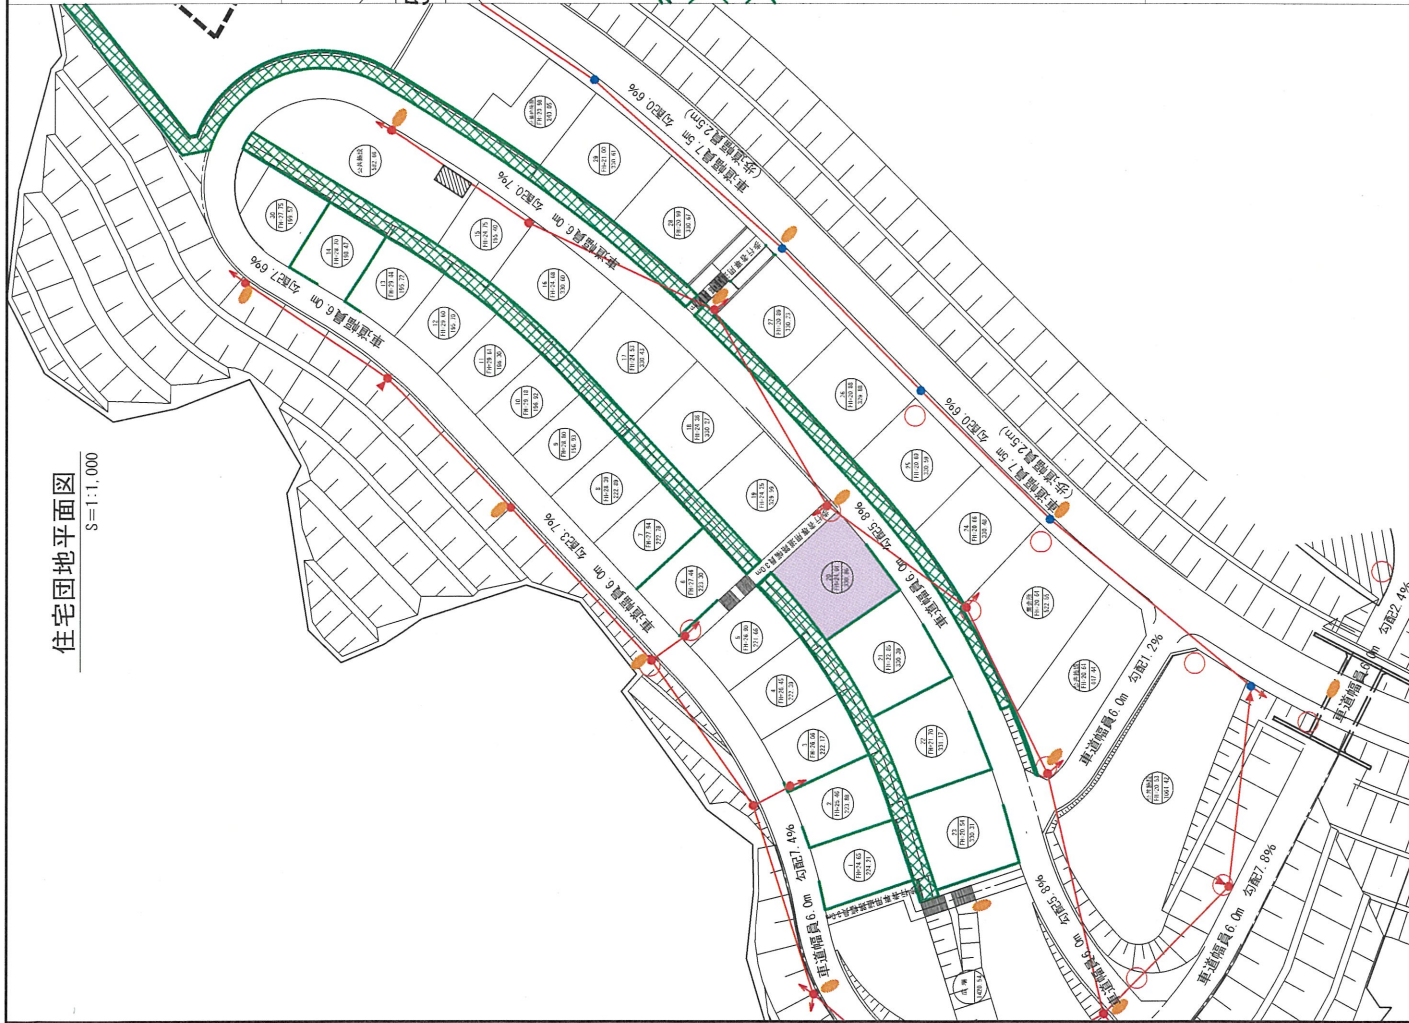

宅地20平面図

S=1:200

雄勝町雄勝字下雄勝12番23

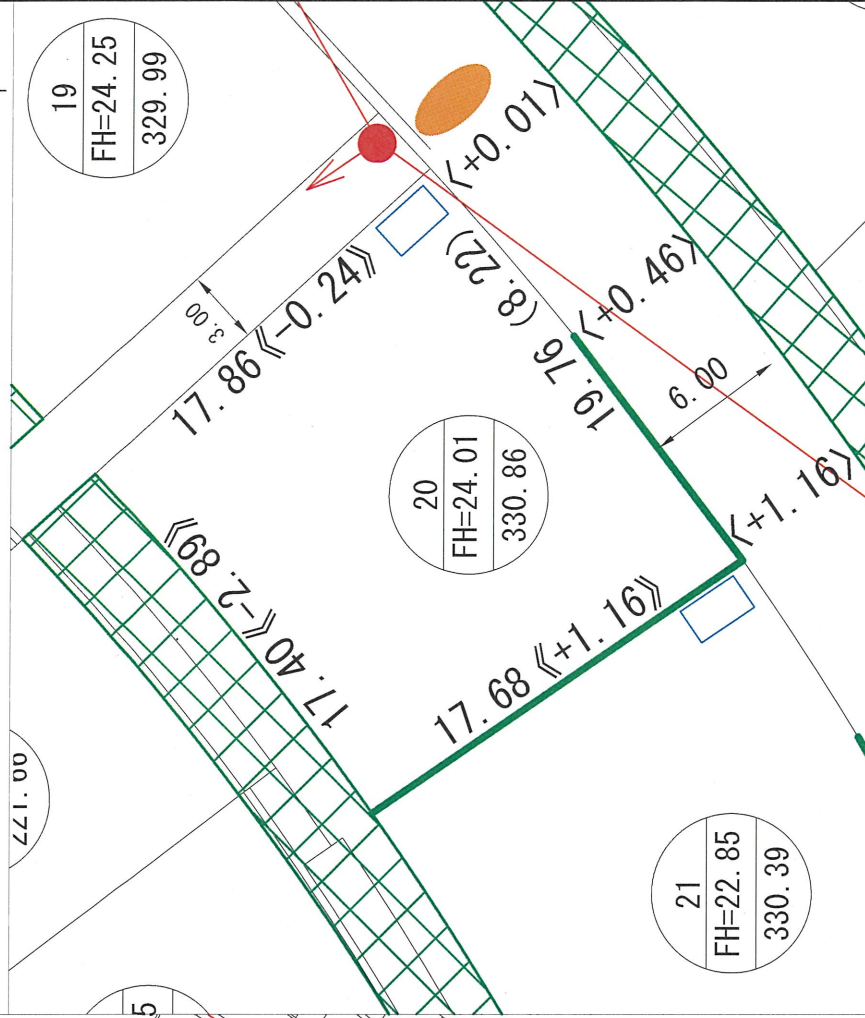


凡例

記号	名称	名称
	図地番号	名称
	計画道路高	重量器
	地面面積	電柱
	宅地寸法	NT柱
	乗入れ部の間口	支柱
	道路との高低差	支線
	隣地との高低差	架空線
	道路幅員	街路灯
	宅地境界	県道開口、幅(m)
	ブロック塀	

住宅団地平面図

S=1:1,000

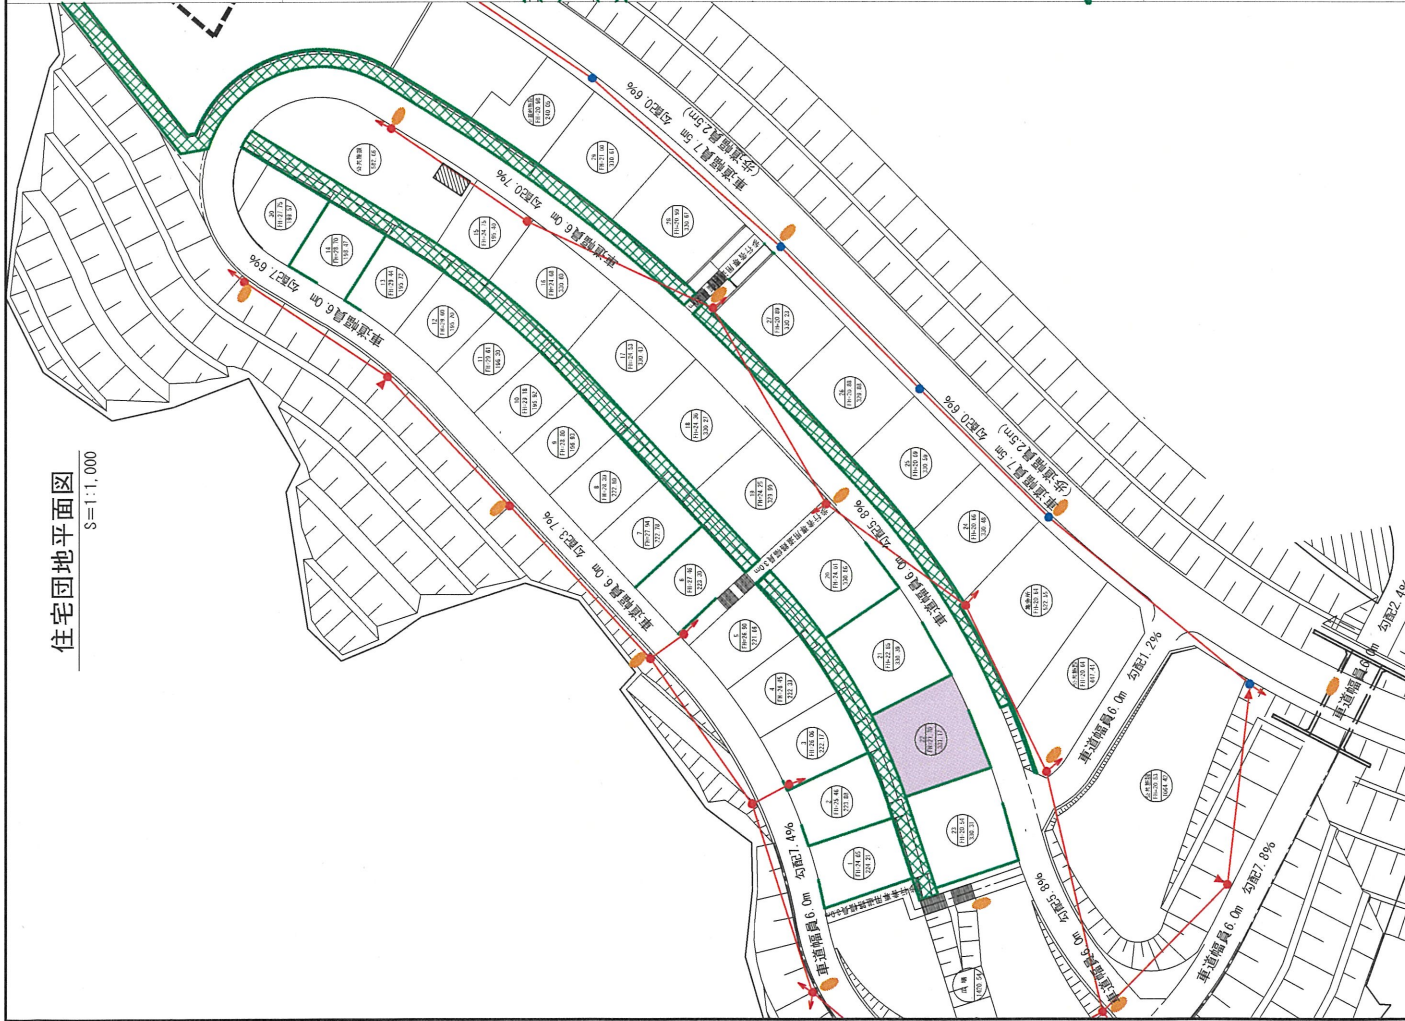

宅地平面図


分譲予定価格

円

雄勝字下雄勝12番25

宅地22平面図

S=1:200

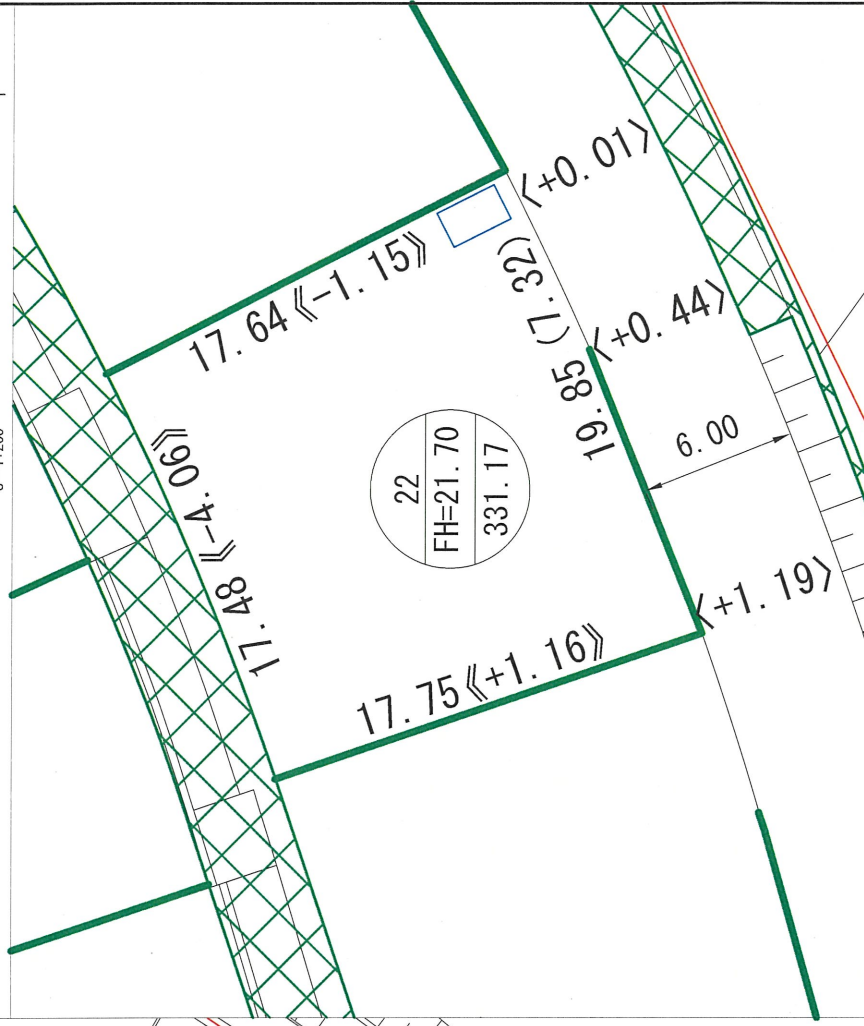

凡例

記号	名称	凡例
	図地番号	
	計画地積	
	敷地面積	
	宅地寸法	
	20.00	
	(6.00)	
	乗入れ部の開口	
	道路との高低差	
	(+0.80)	
	隣地との高低差	
	(-0.80)	
	道路幅員	
	宅地幅員	
	ブロック塀	
	県道開口、幅(m)	