仮設住宅　位置図[5/8]　8/8 作成

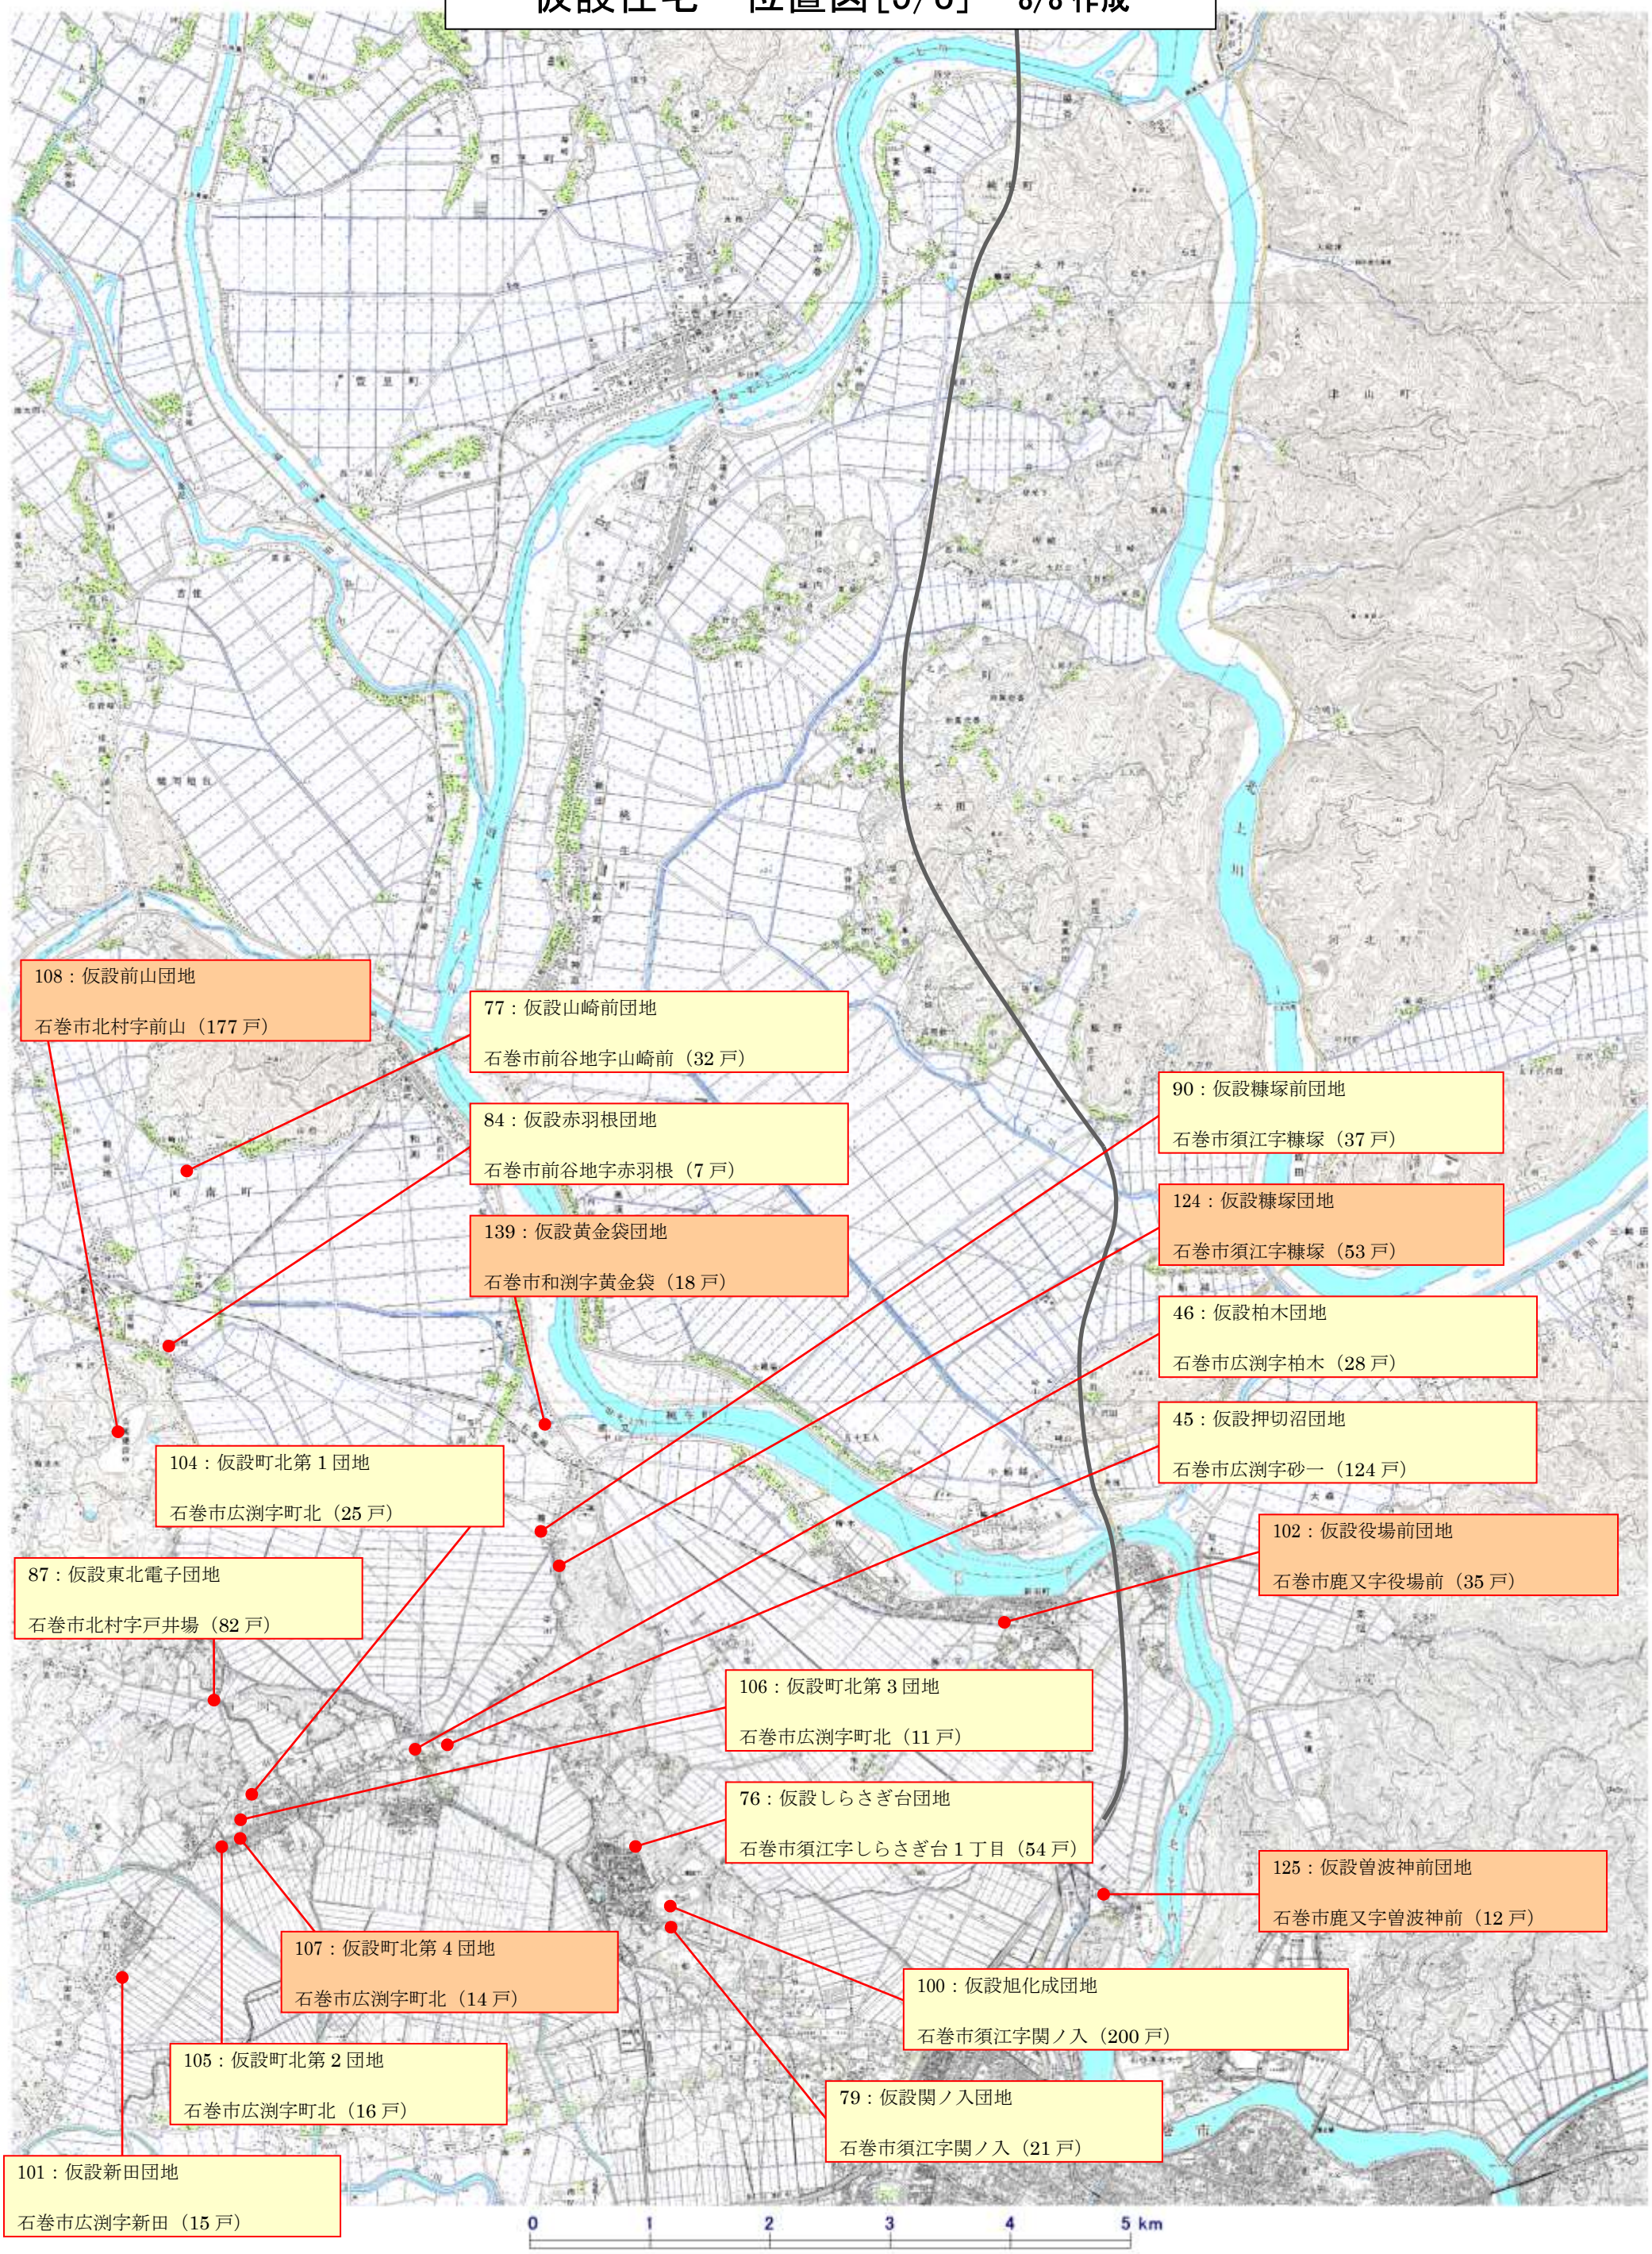

SCALE: 1/50,000