


仮設住宅 位置図[6/8] 8/8 作成

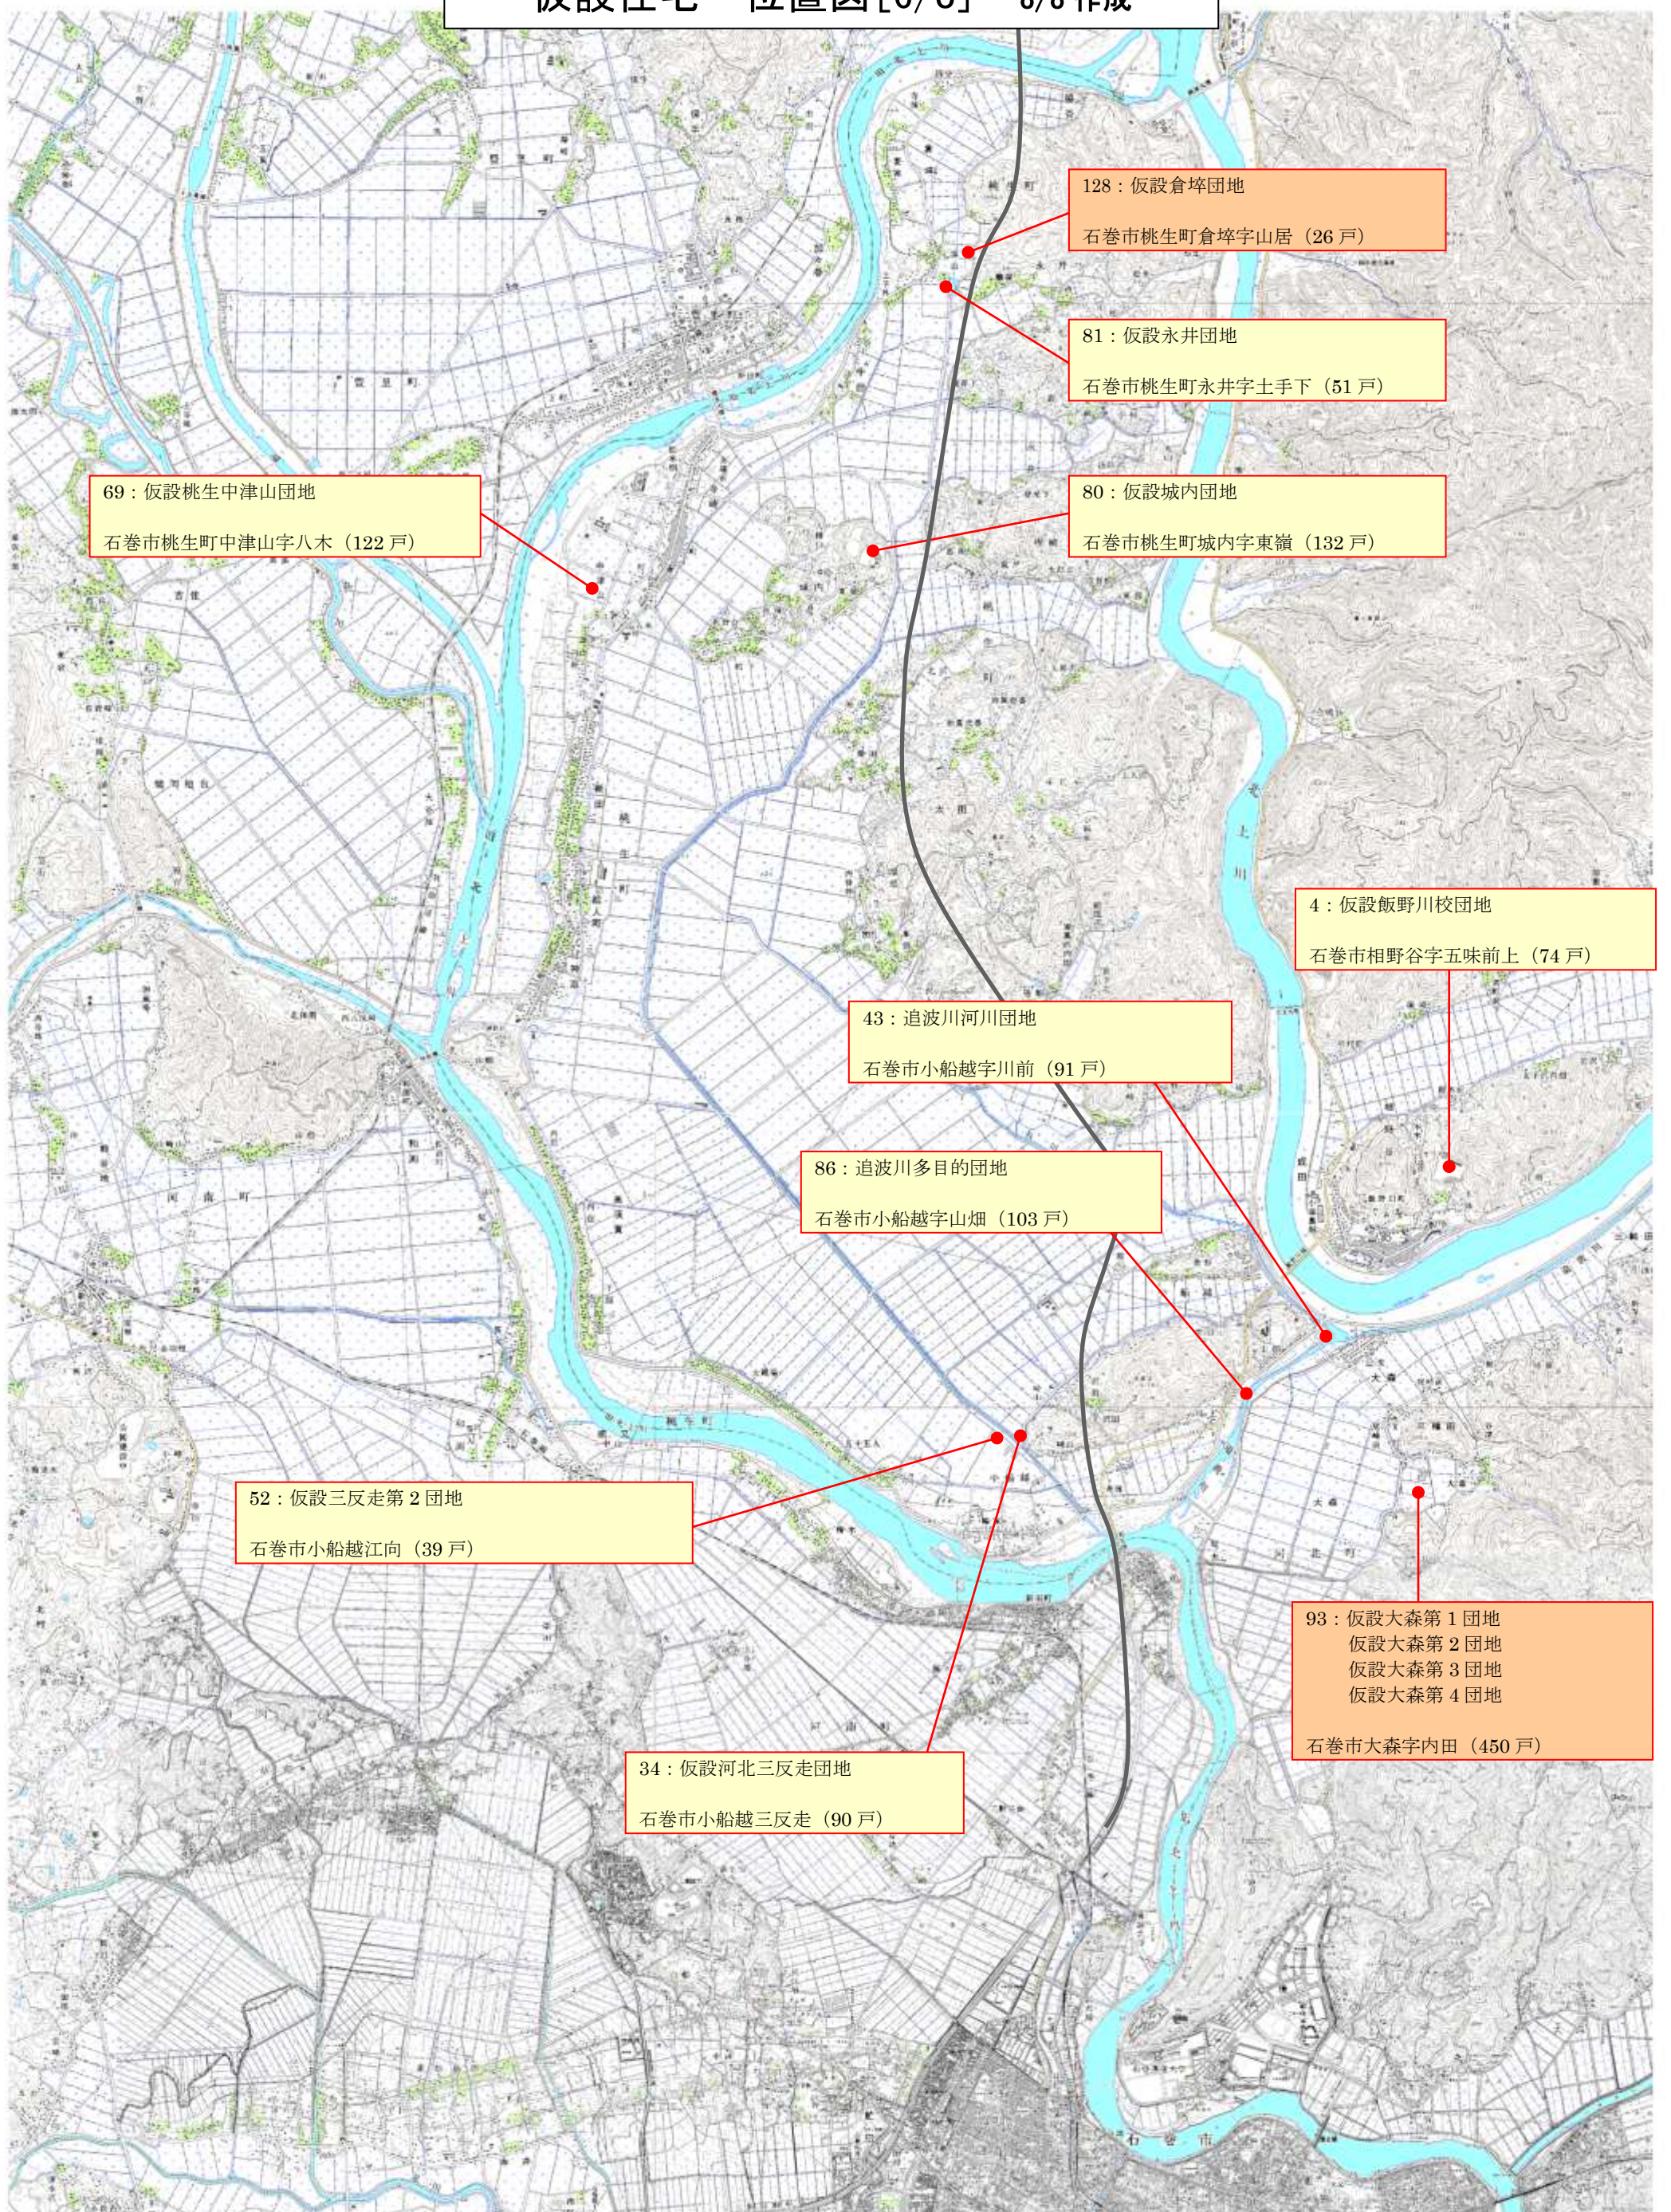

0 1 2 3 4 5 km

SCALE: 1/50,000