


石巻広域都市計画

区域区分の変更 (宮城県決定)
用途地域の変更 (石巻市決定)

字界図 (1/4) 【参考】

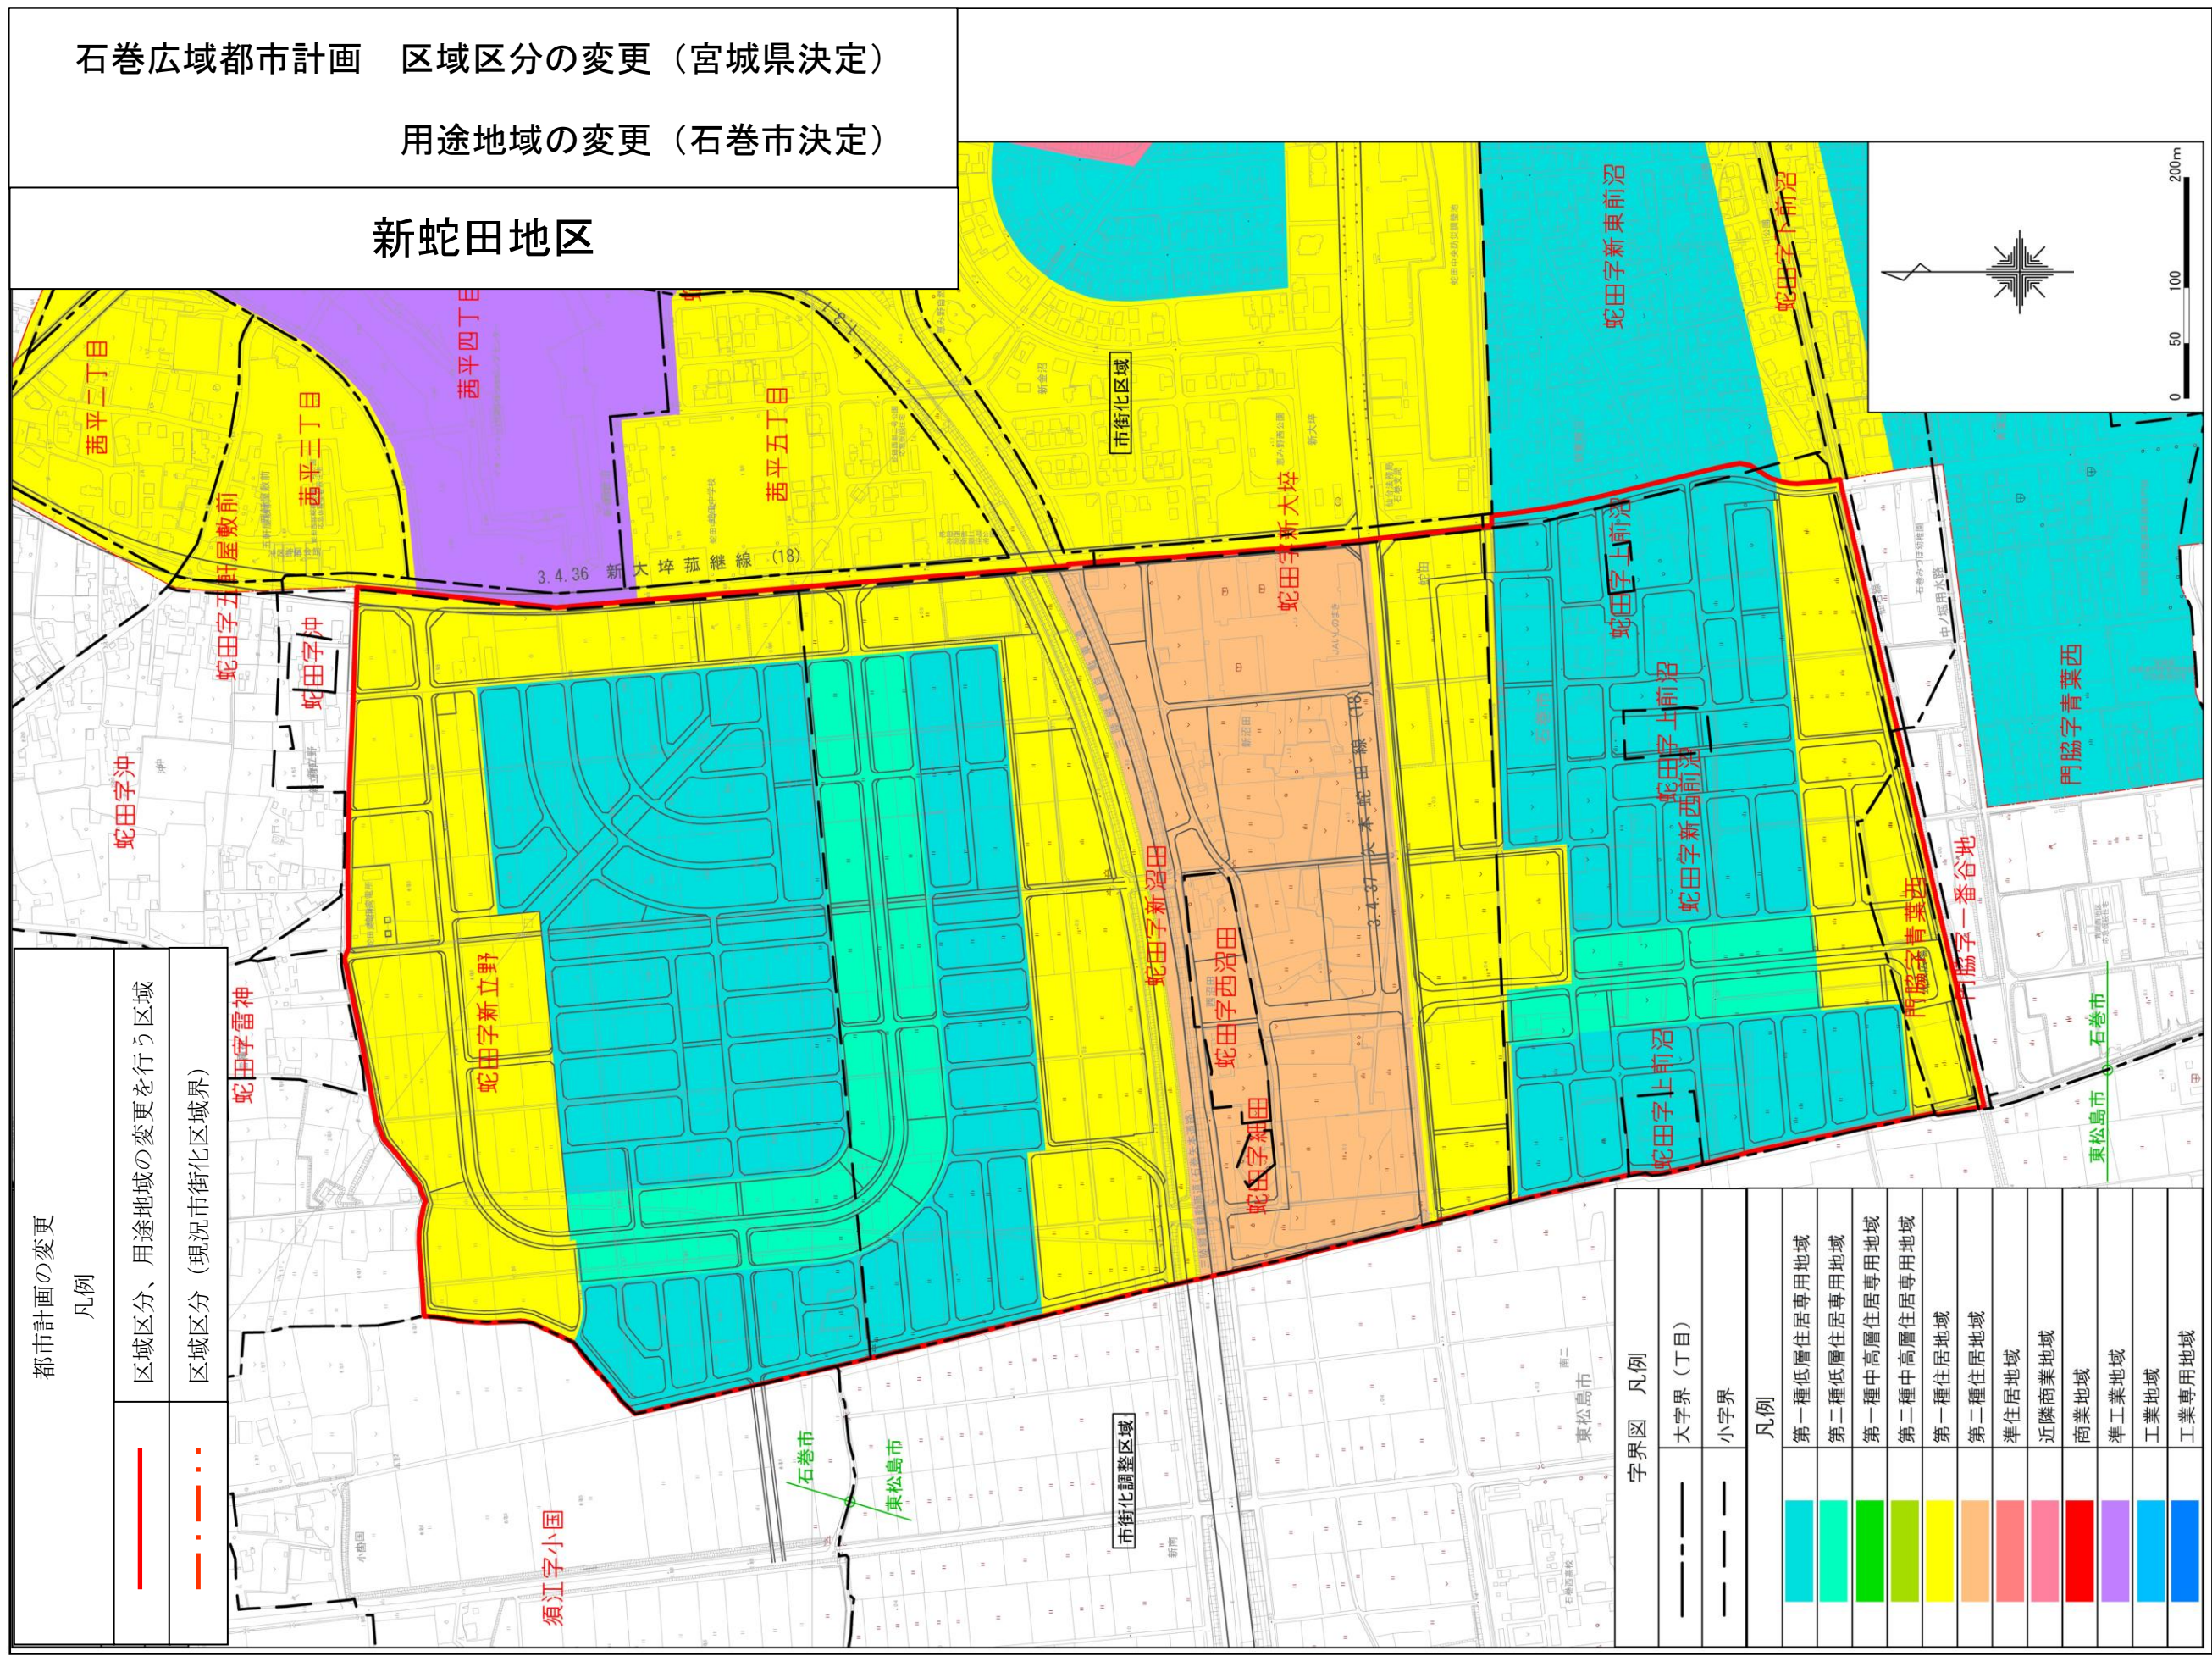

石巻広域都市計画 区域区分の変更 (宮城県決定)
用途地域の変更 (石巻市決定)

新蛇田地区

都市計画の変更 凡例

	区域区分、用途地域の変更を行う区域
	区域区分 (現況市街化区域界)


字界図 凡例

	大字界 (丁目)
	小字界
凡例	
	第一種低層住居専用地域
	第二種低層住居専用地域
	第一種中高層住居専用地域
	第二種中高層住居専用地域
	第一種住居地域
	第二種住居地域
	準住居地域
	近隣商業地域
	商業地域
	準工業地域
	工業地域
	工業専用地域

石巻広域都市計画 区域区分の変更（宮城県決定）
 用途地域の変更（石巻市決定）
 字界図【参考】
 区域区分の変更（宮城県決定）
 用途地域の変更（石巻市決定）
 字界図（2/4）

石巻広域都市計画 区域区分の変更（宮城県決定）
 用途地域の変更（石巻市決定）


あけぼの北地区

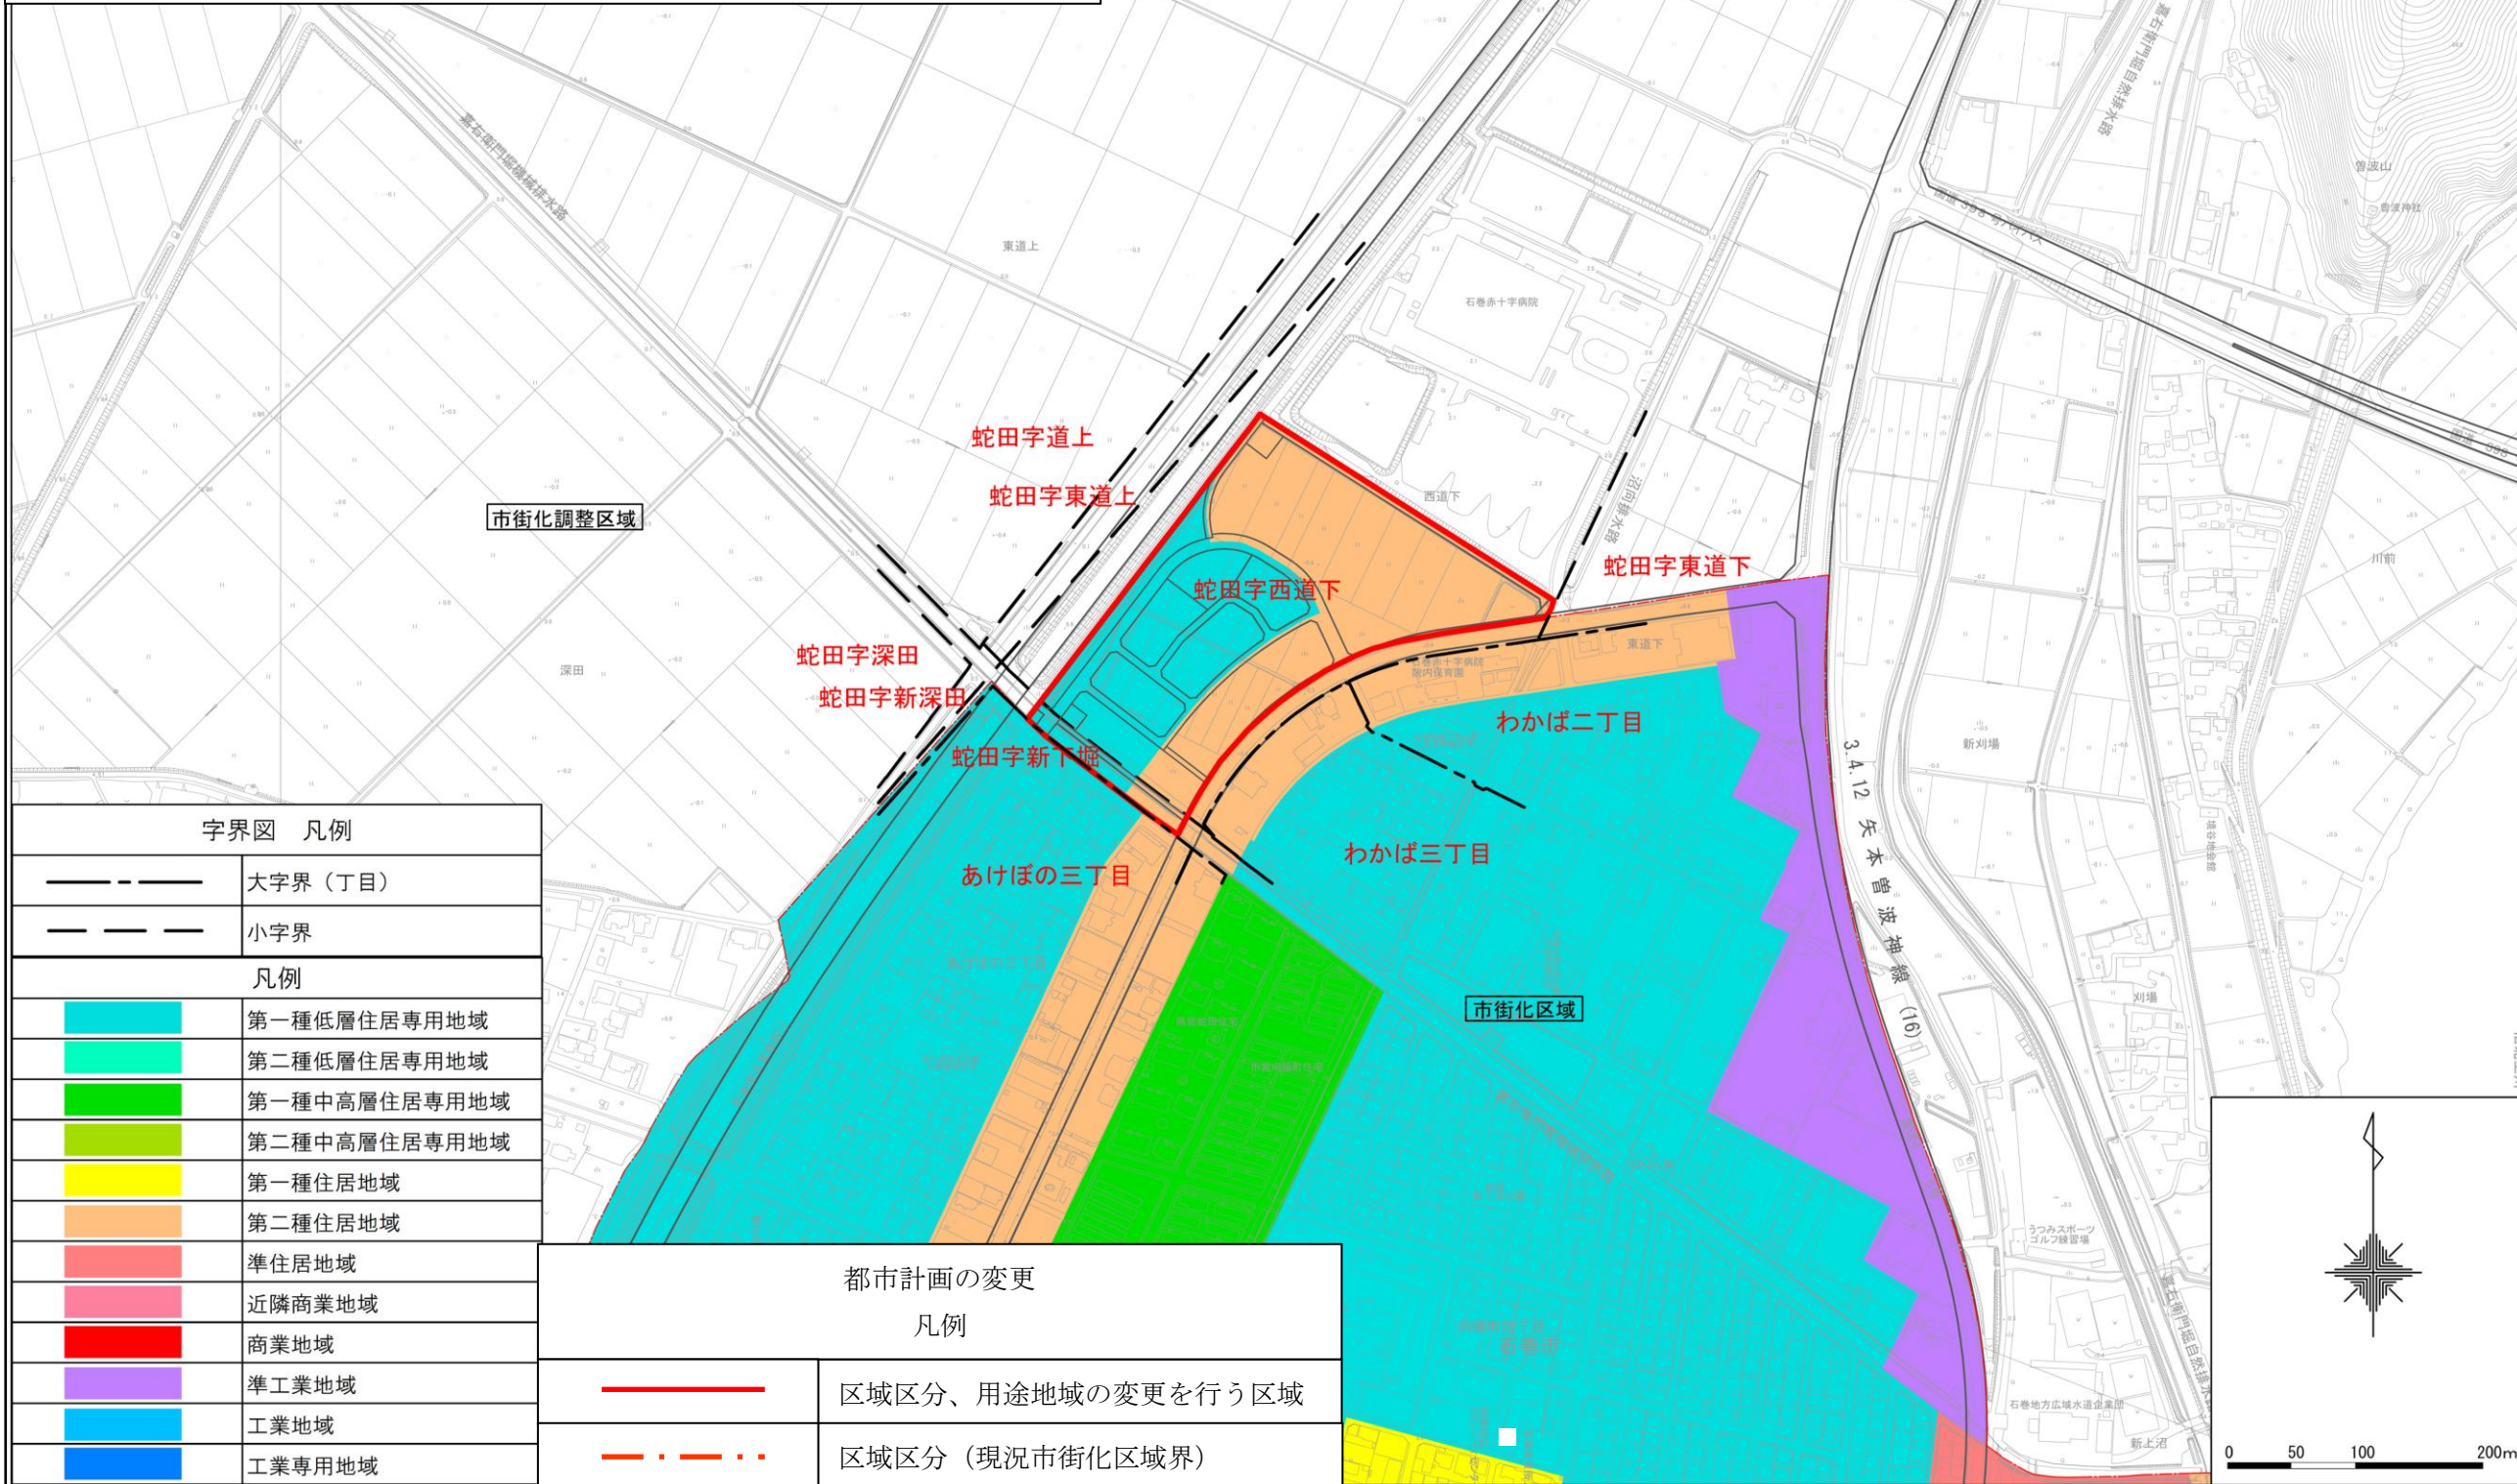

字界図 凡例	
— — — —	大字界（丁目）
— — — —	小字界
凡例	
	第一種低層住居専用地域
	第二種低層住居専用地域
	第一種中高層住居専用地域
	第二種中高層住居専用地域
	第一種住居地域
	第二種住居地域
	準住居地域
	近隣商業地域
	商業地域
	準工業地域
	工業地域
	工業専用地域

都市計画の変更 凡例	
	区域区分、用途地域の変更を行う区域
	区域区分（現況市街化区域界）

石巻広域都市計画 区域区分の変更（宮城県決定）
 用途地域の変更（石巻市決定）
 新渡波地区
 区域区分の変更（宮城県決定）
 用途地域の変更（石巻市決定）
 字界図【参考】
 (3/4)

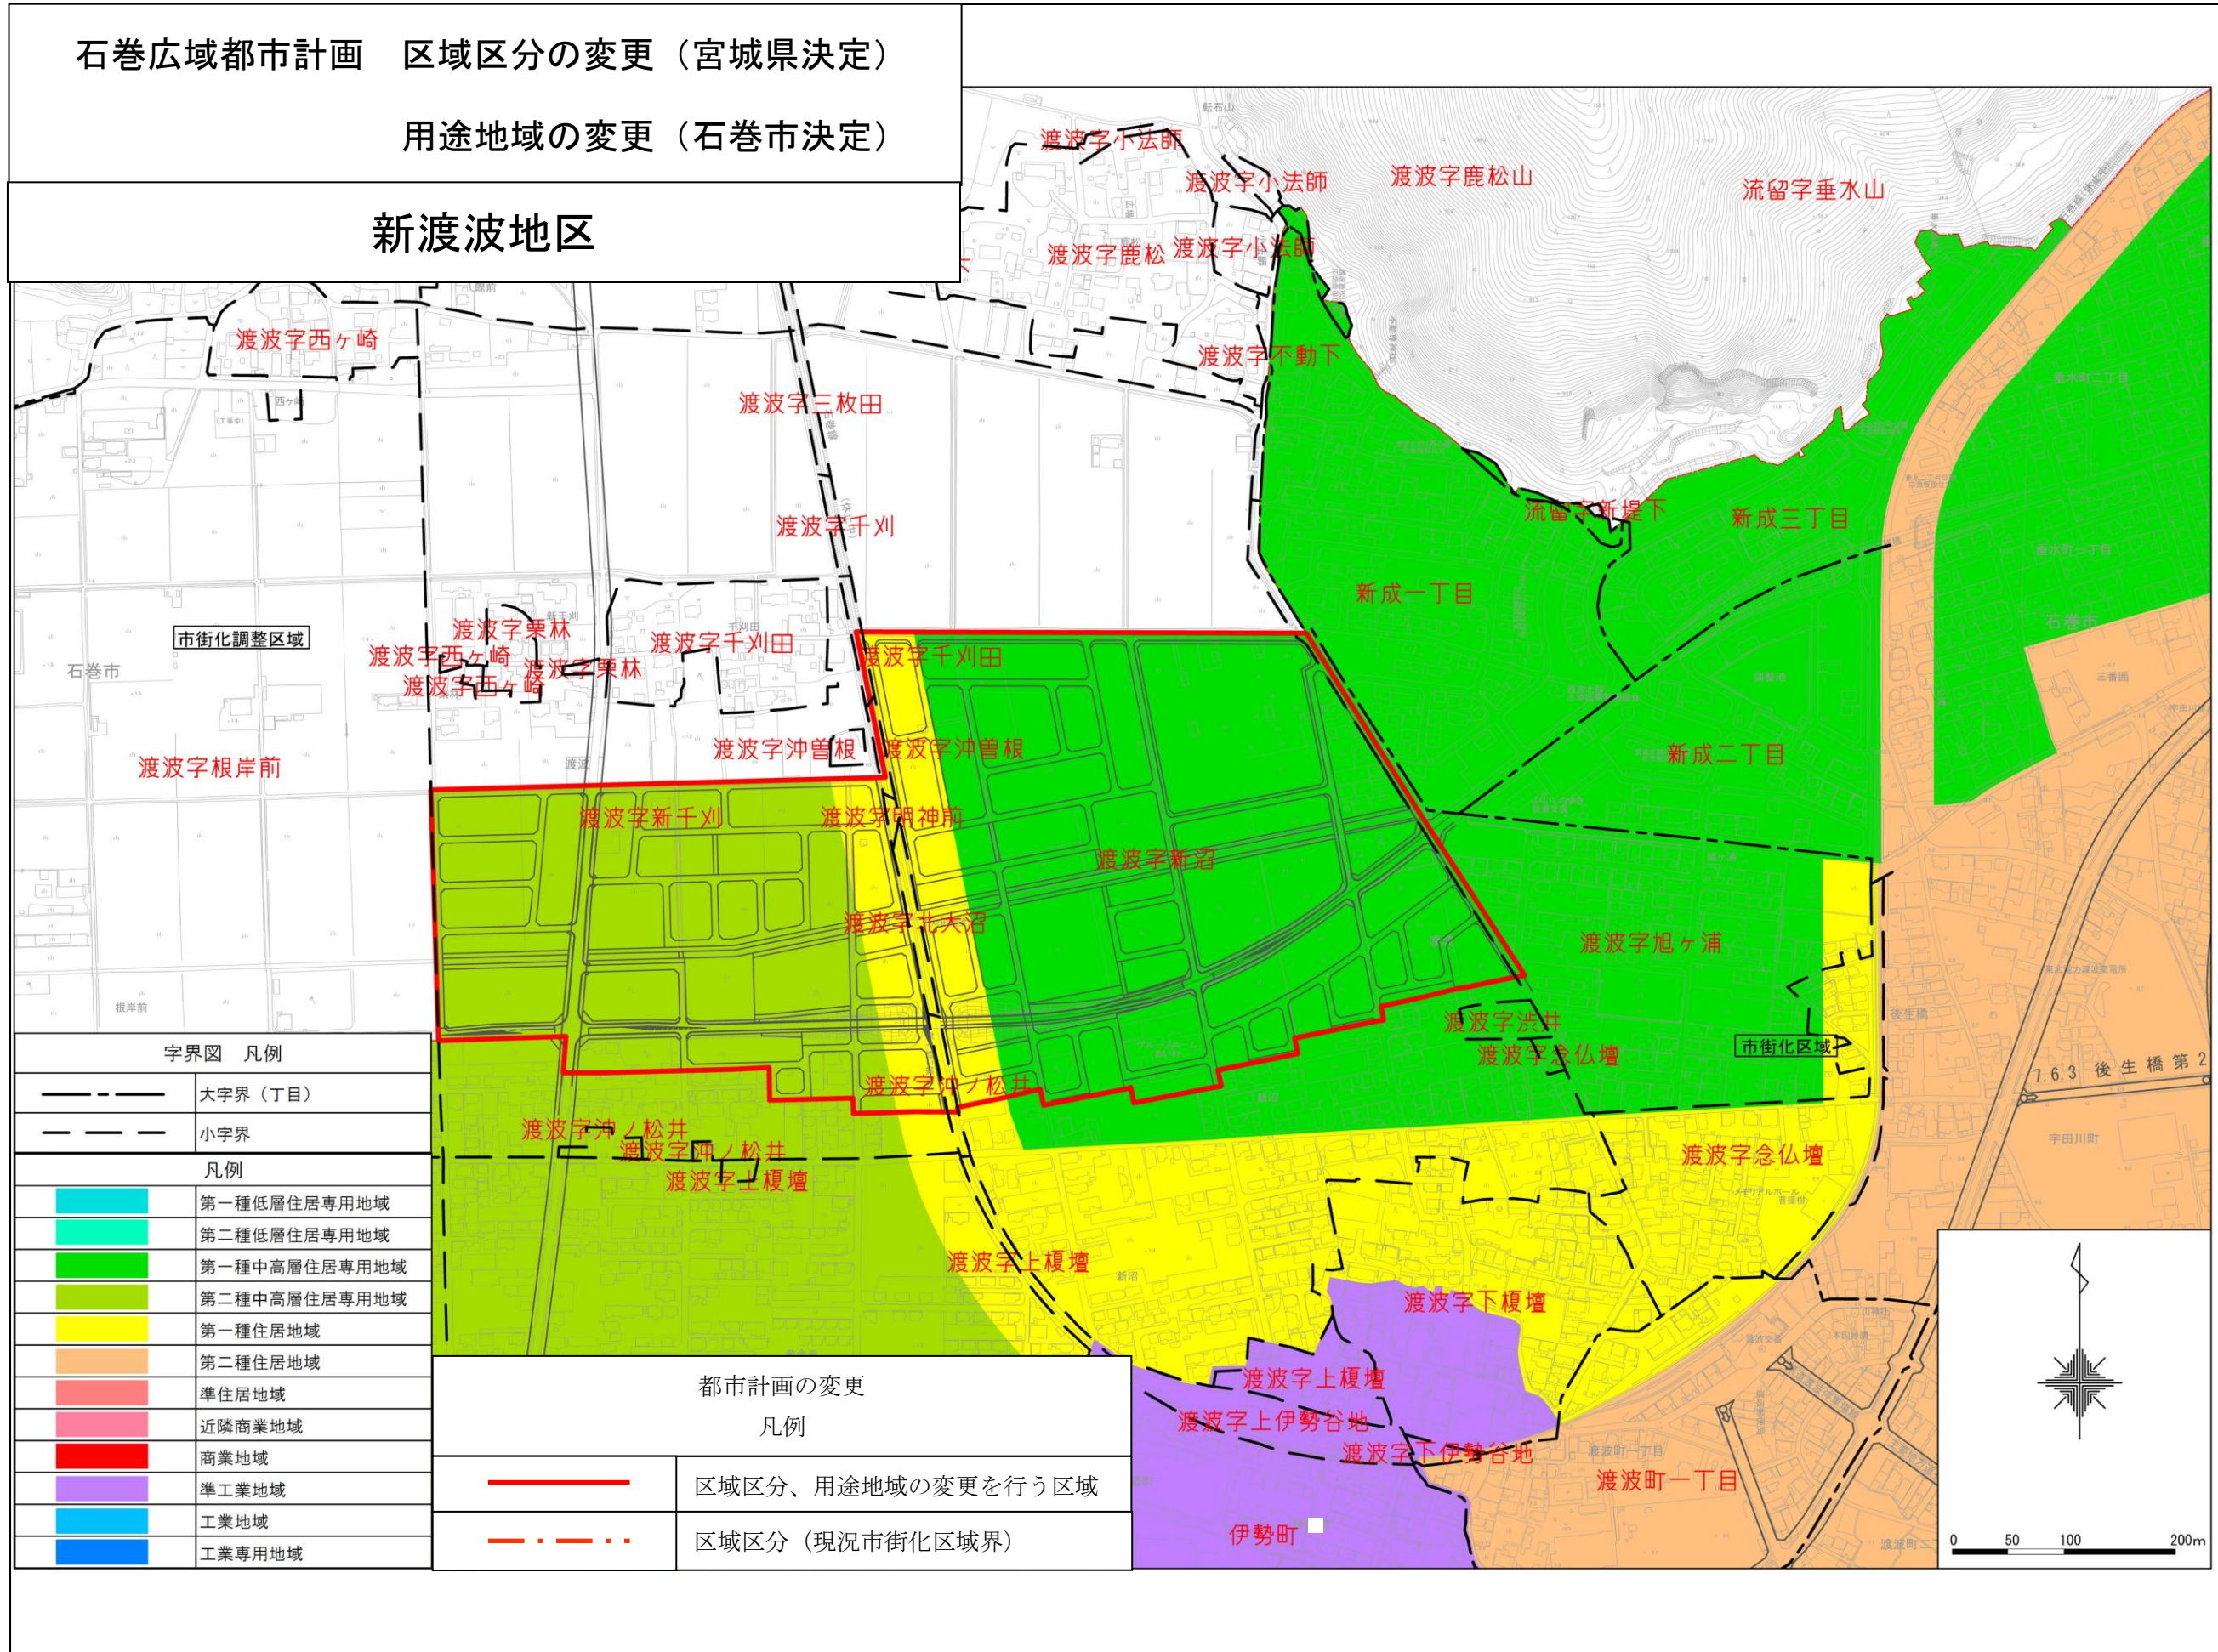


石巻広域都市計画

区域区分の変更（宮城県決定）
用途地域の変更（石巻市決定）

字界図【参考】
（4/4）

石巻広域都市計画 区域区分の変更（宮城県決定）
用途地域の変更（石巻市決定）

須江地区

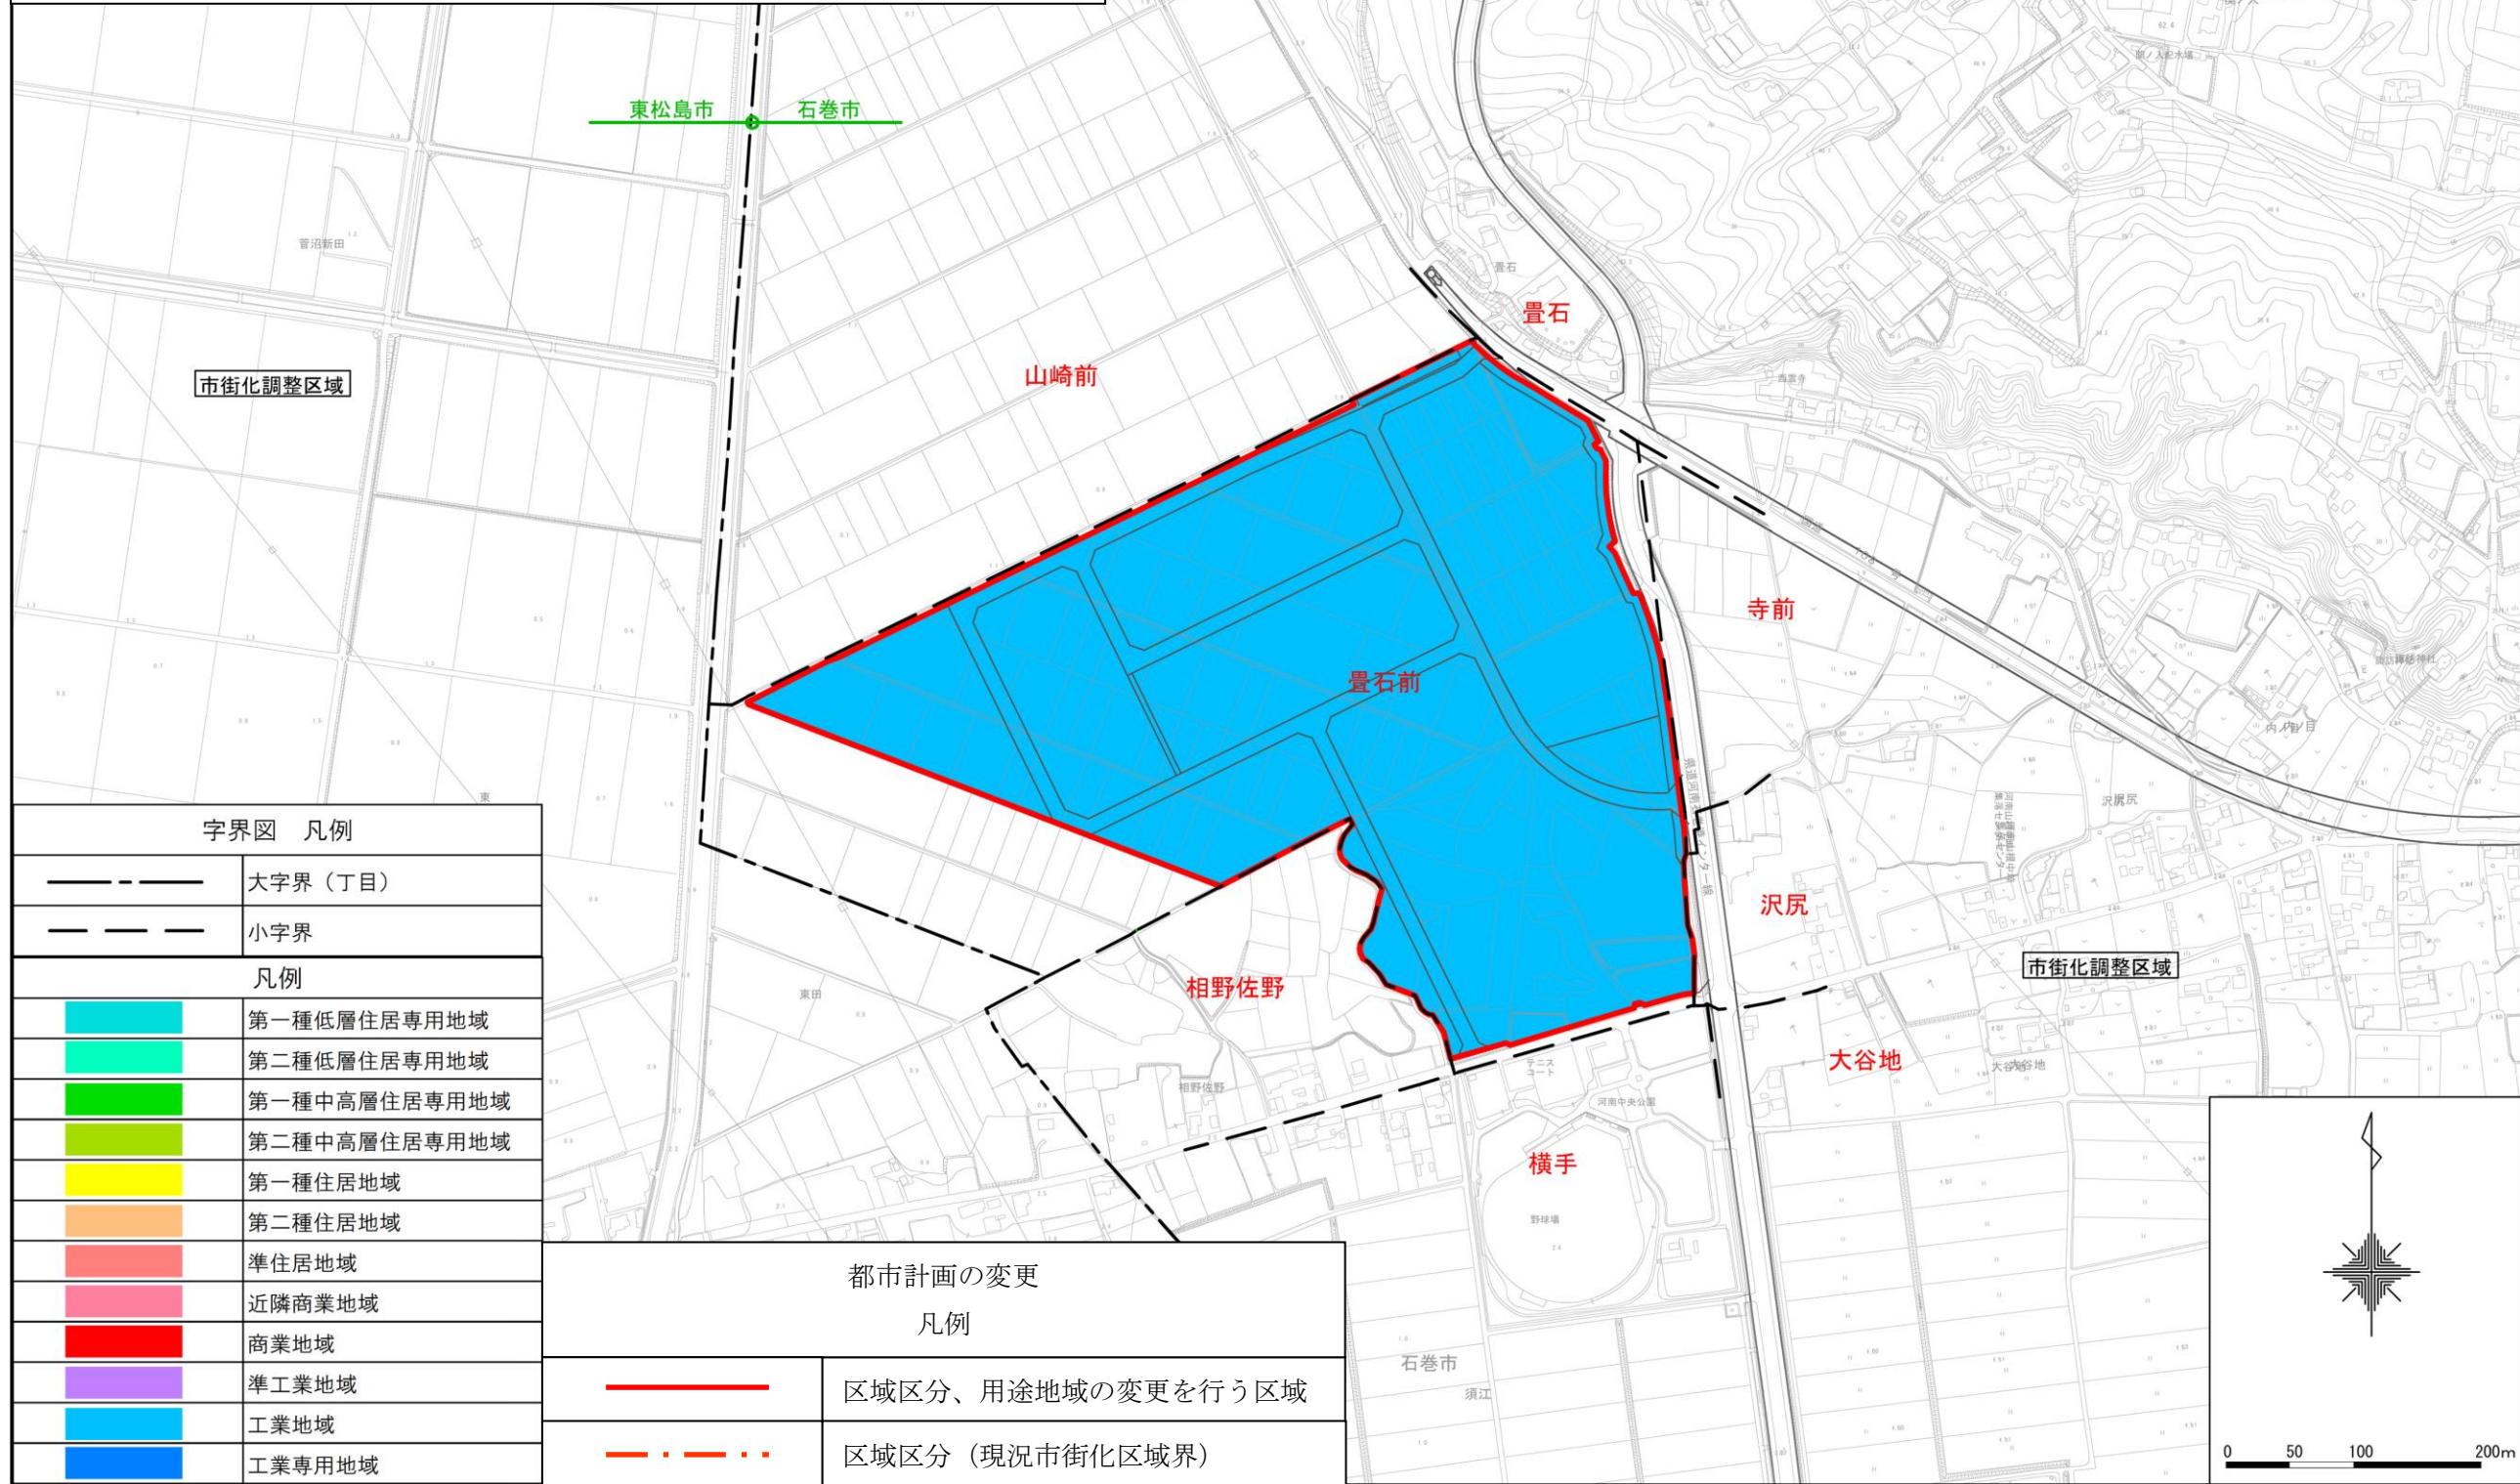

字界図 凡例

———	大字界（丁目）
———	小字界

凡例


	第一種低層住居専用地域
	第二種低層住居専用地域
	第一種中高層住居専用地域
	第二種中高層住居専用地域
	第一種住居地域
	第二種住居地域
	準住居地域
	近隣商業地域
	商業地域
	準工業地域
	工業地域
	工業専用地域

都市計画の変更

凡例


	区域区分、用途地域の変更を行う区域
	区域区分（現況市街化区域界）

石巻広域都市計画 区域区分の変更(宮城県決定)
 用途地域の変更(石巻市決定)
 新蛇田地区
 石巻広域都市計画 区域区分の変更(宮城県決定)
 用途地域の変更(石巻市決定)
 土地利用計画図(1/4) 【参考】

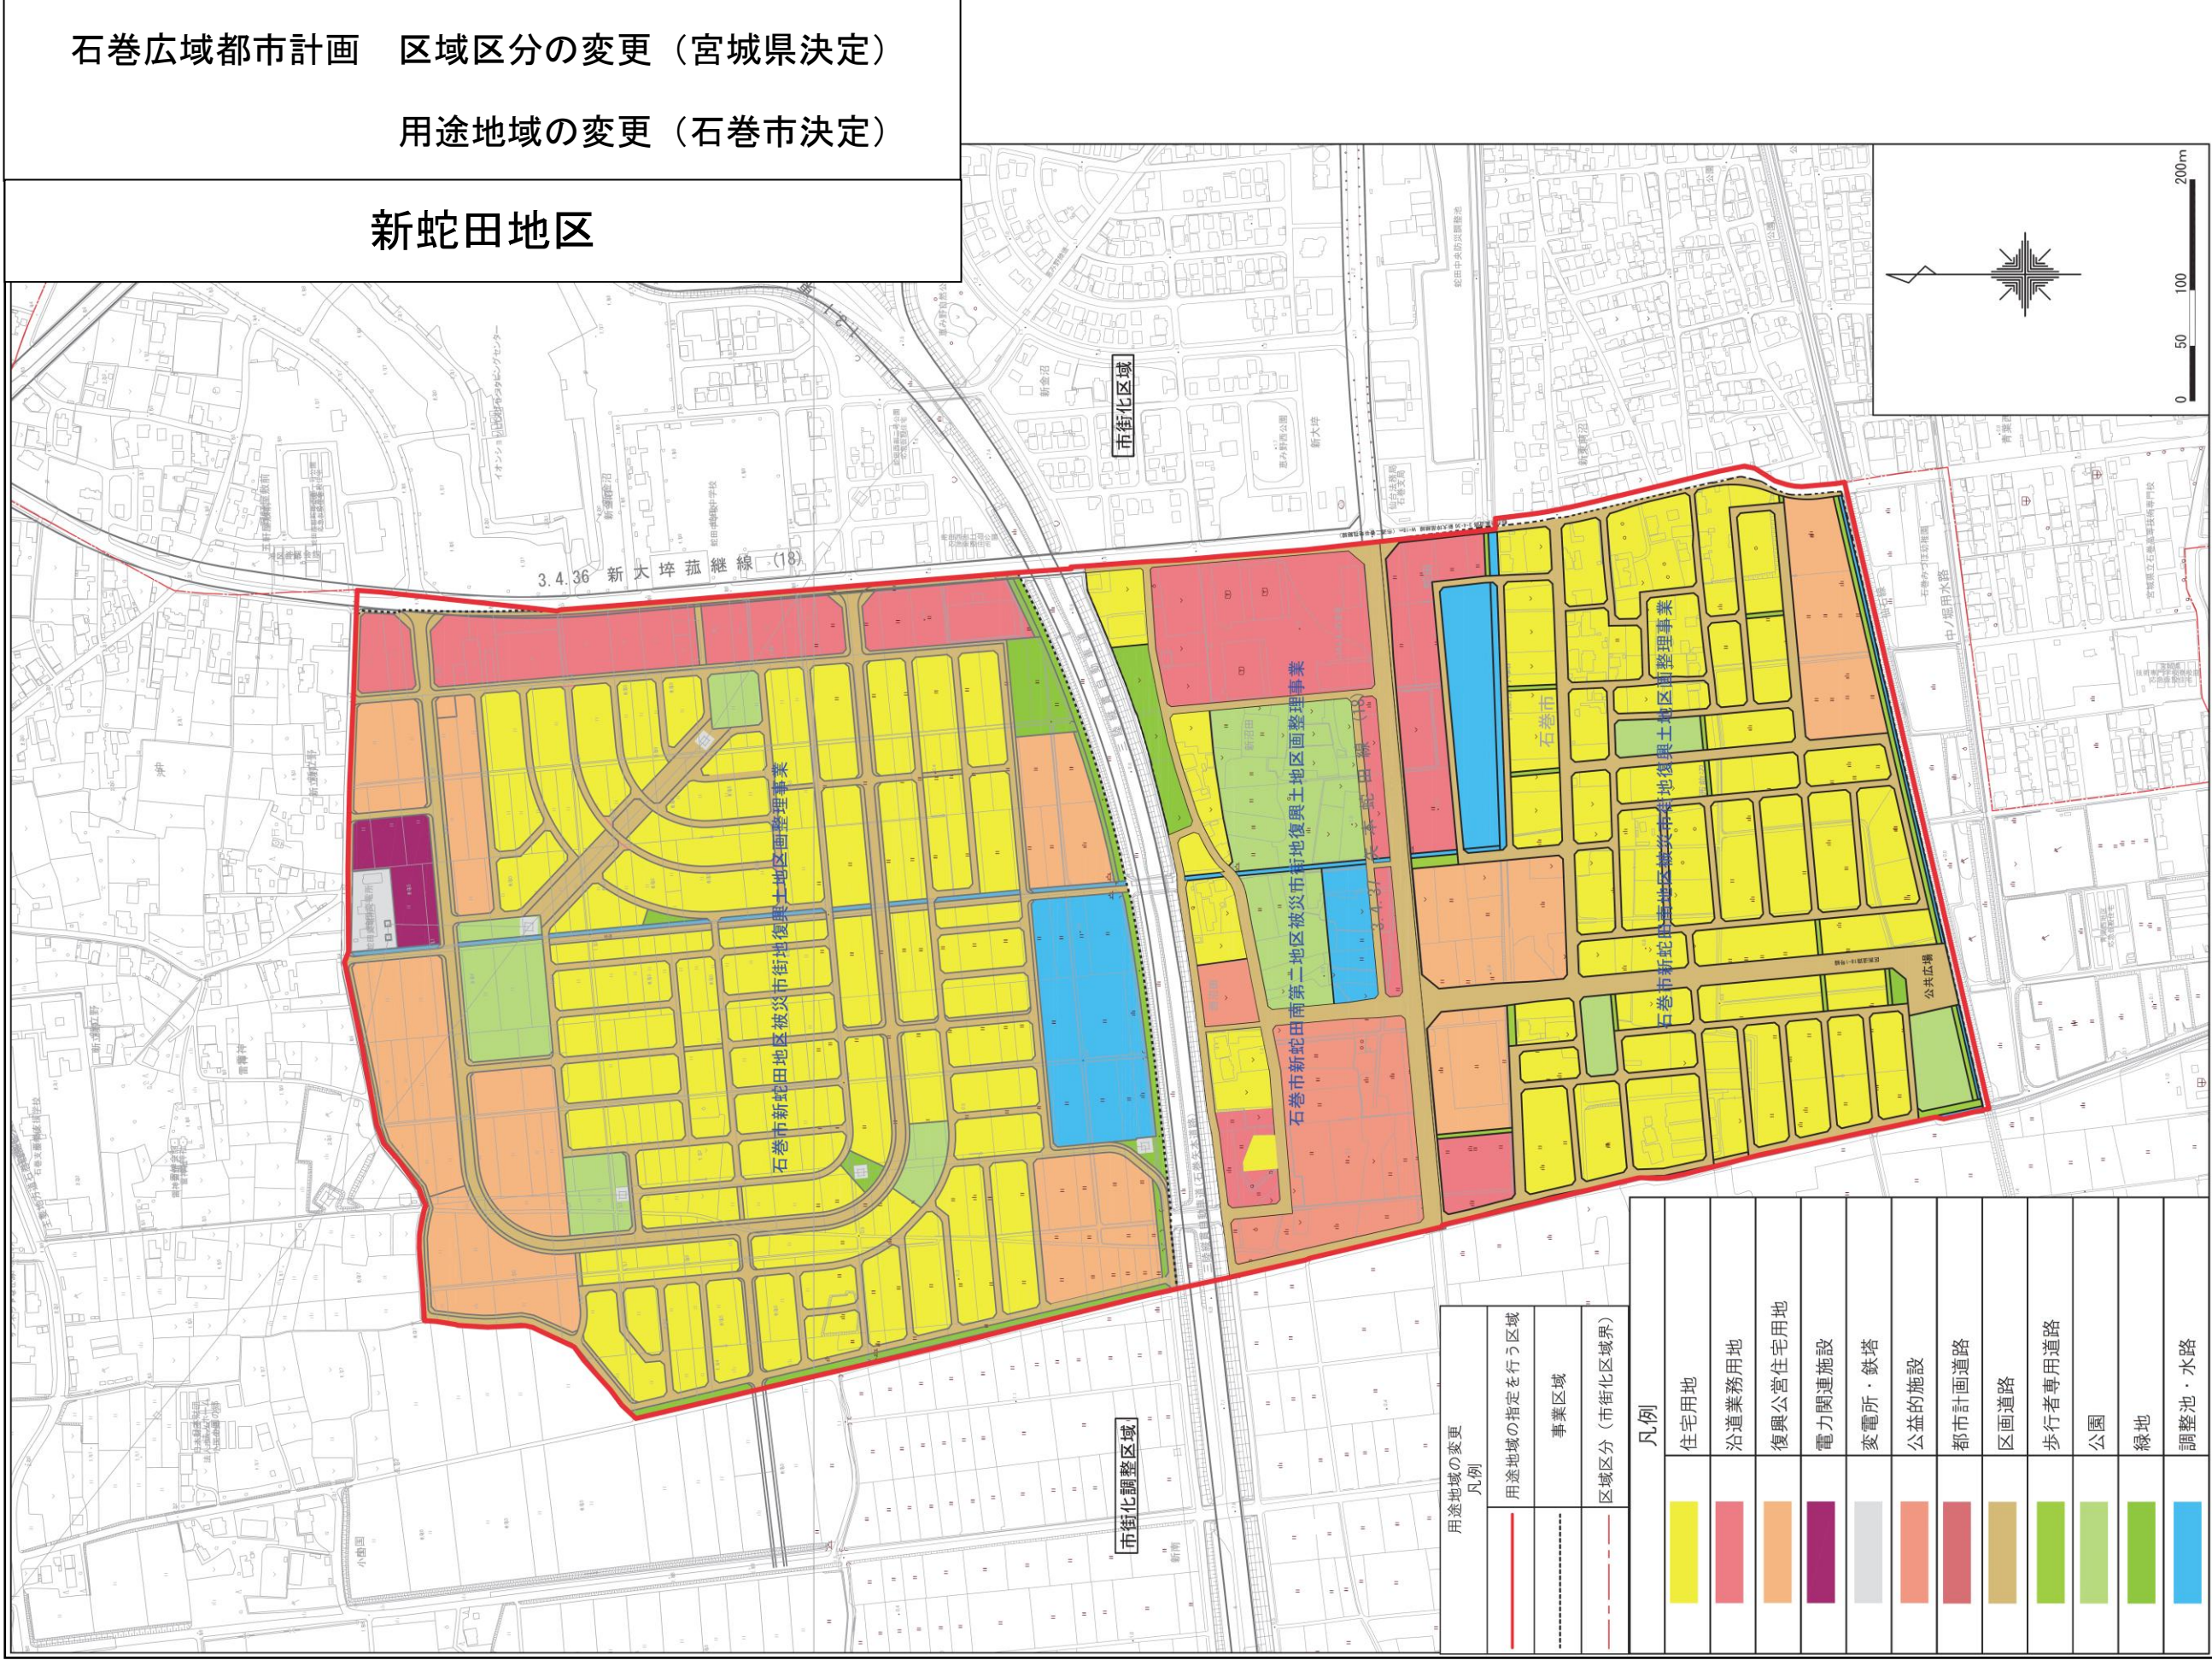

石巻広域都市計画 区域区分の変更(宮城県決定)
 用途地域の変更(石巻市決定)
 土地利用計画図(2/4) 【参考】


石巻広域都市計画 区域区分の変更(宮城県決定)
 用途地域の変更(石巻市決定)
 あげぼの北地区

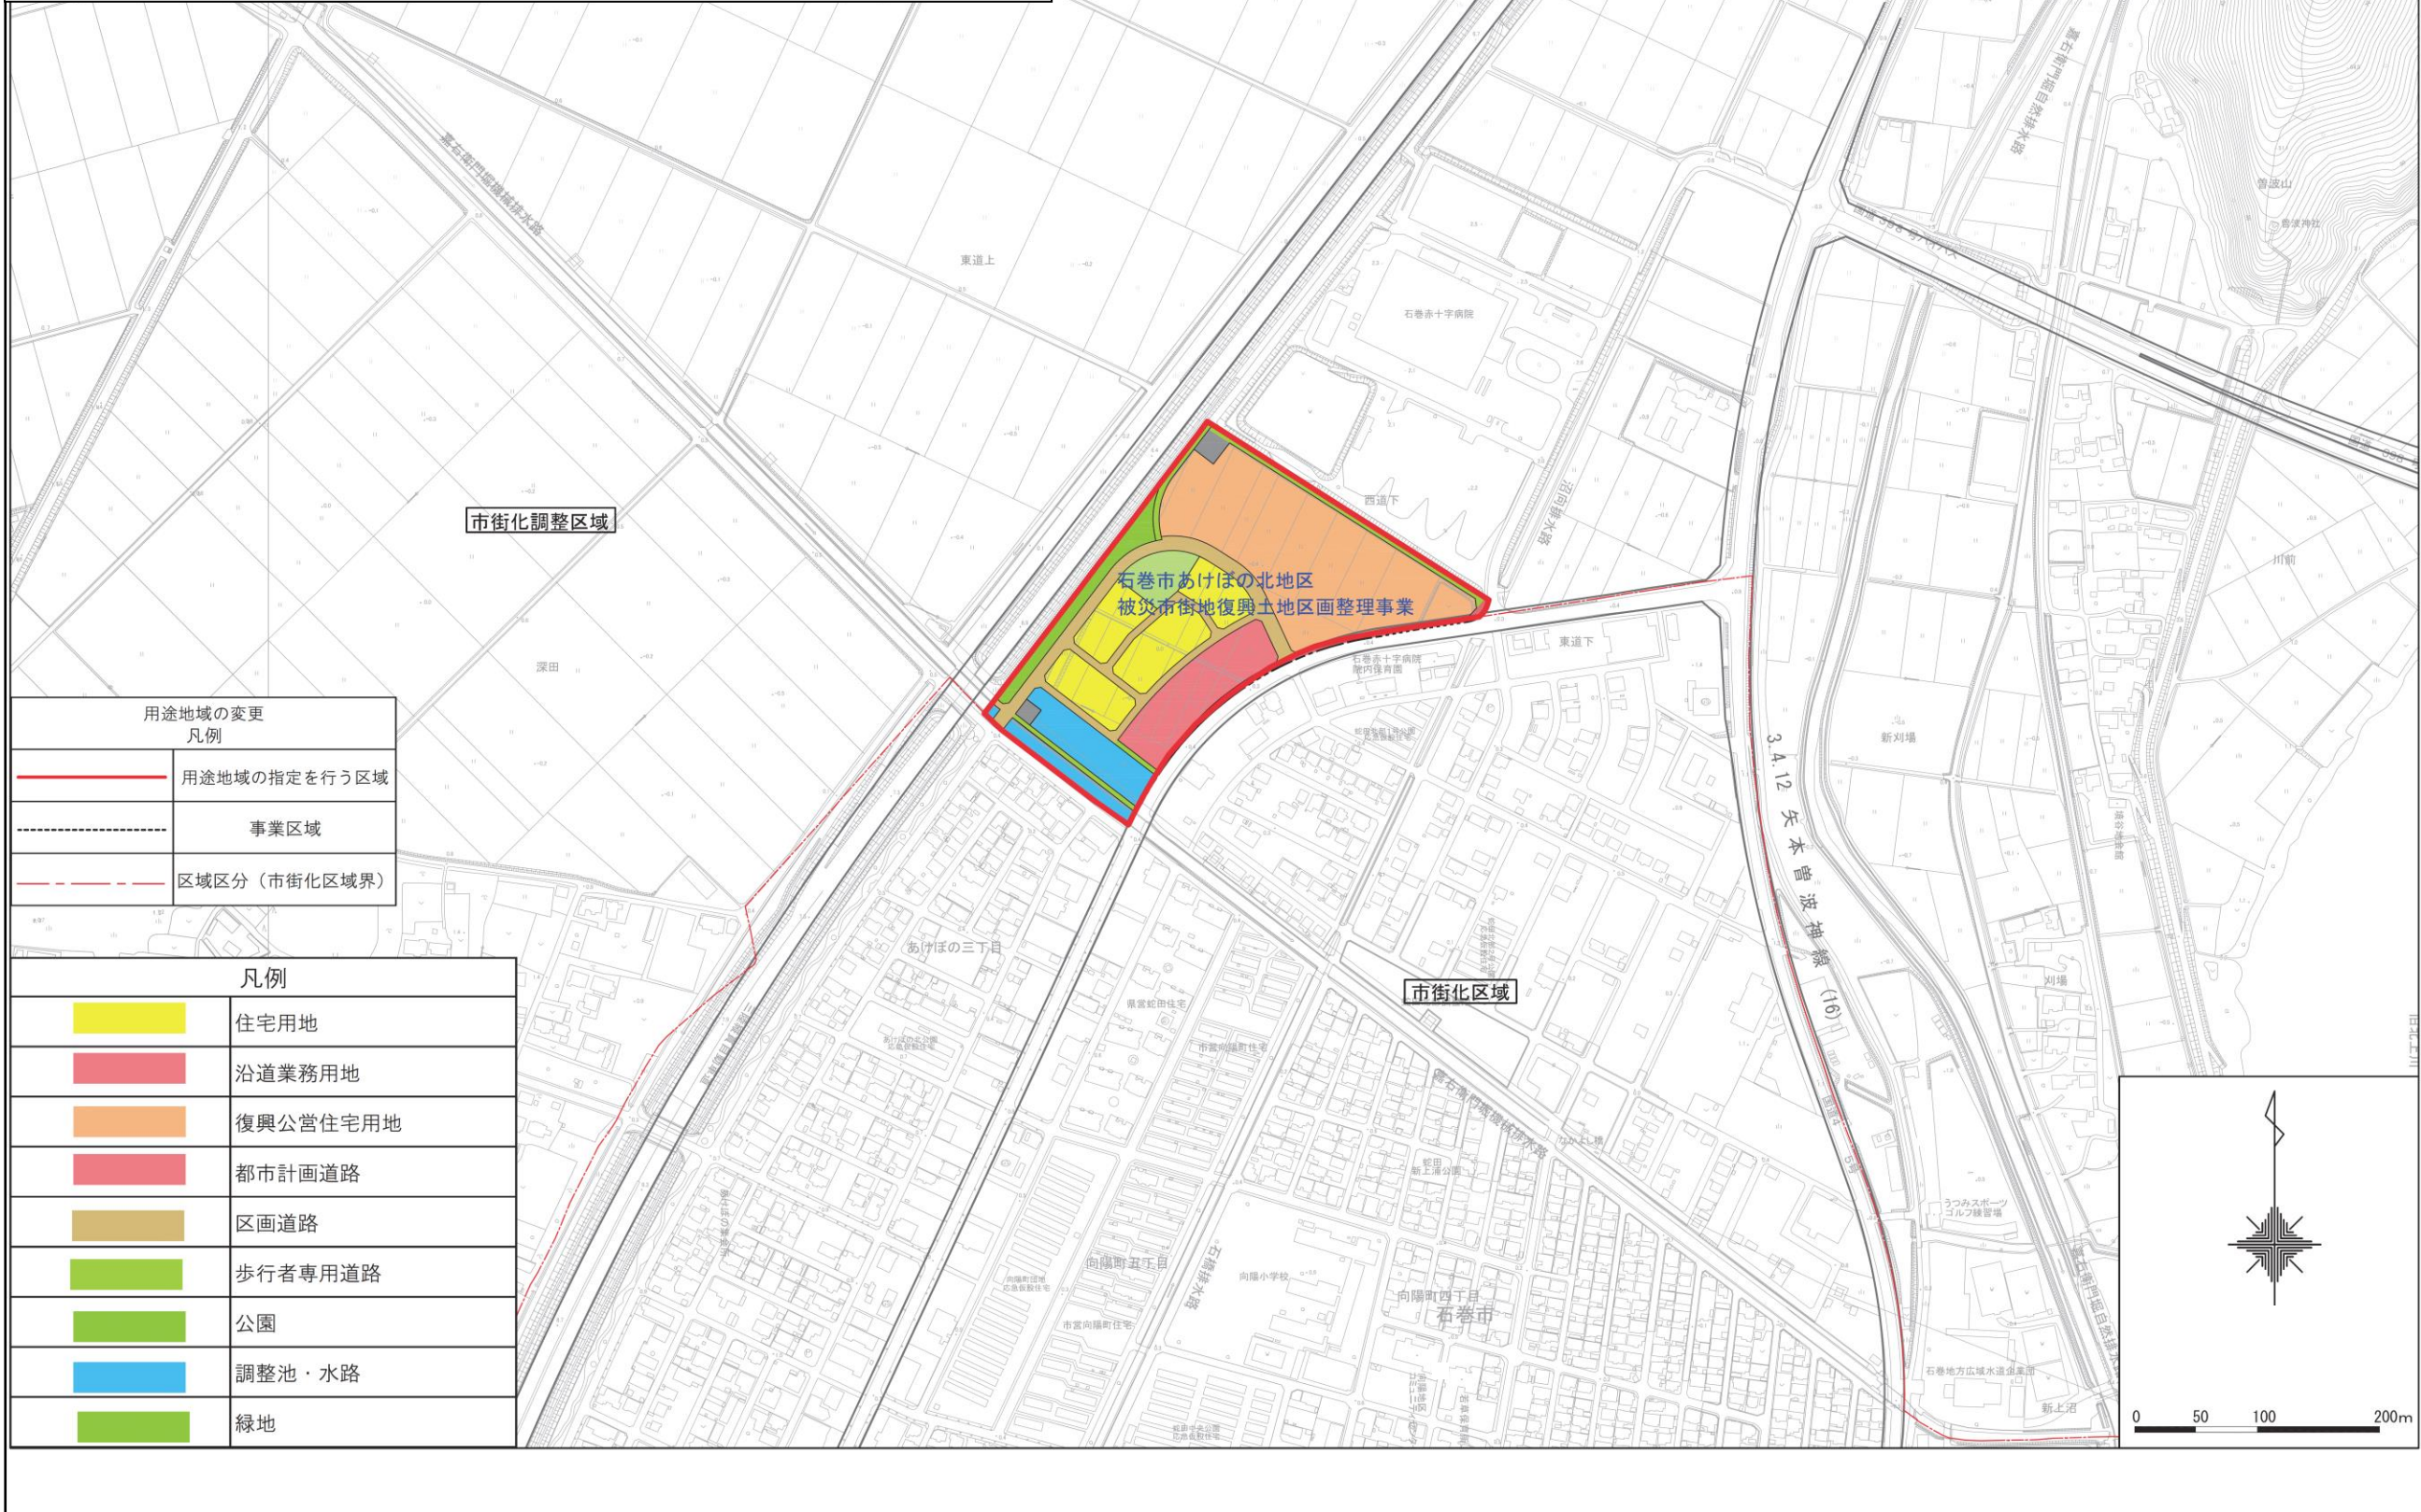

石巻広域都市計画 区域区分の変更(宮城県決定)
用途地域の変更(石巻市決定)

石巻広域都市計画 区域区分の変更(宮城県決定)
用途地域の変更(石巻市決定) 土地利用計画図 (3/4) 【参考】

新渡波地区

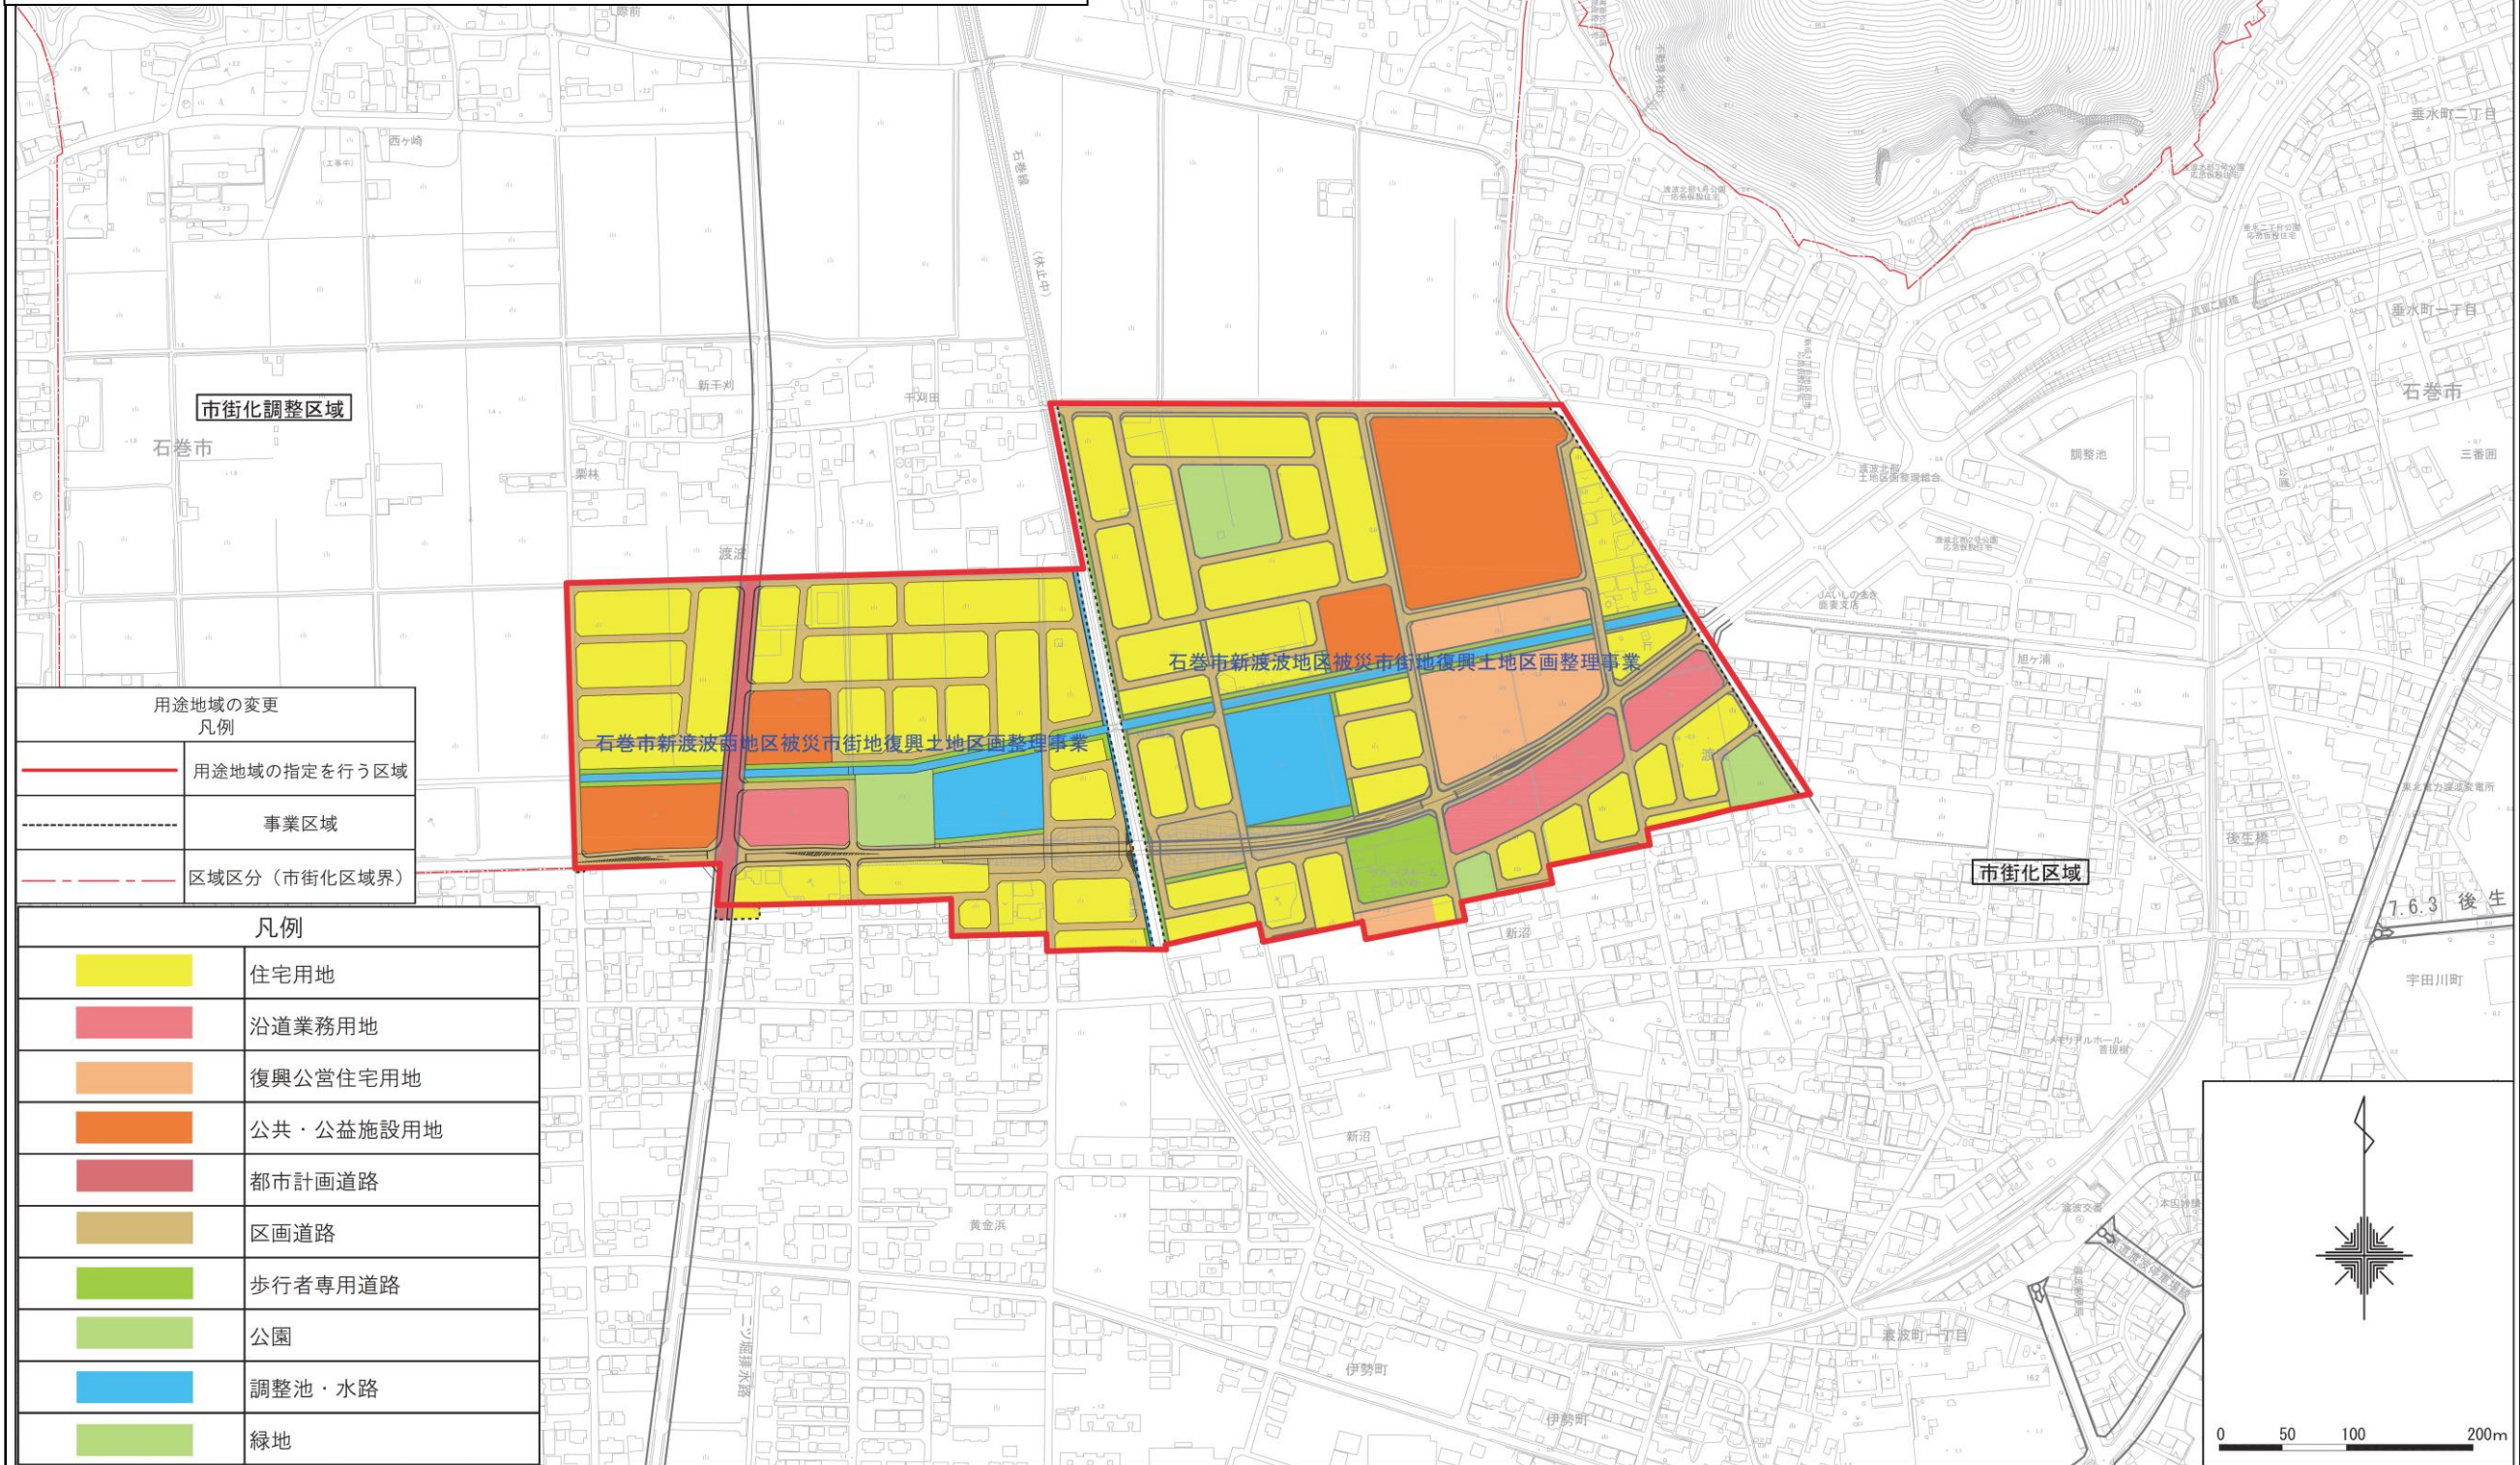

石巻広域都市計画 区域区分の変更 (宮城県決定)
用途地域の変更 (石巻市決定)

用途地域の変更 凡例

	用途地域の指定を行う区域
	事業区域
	区域区分(市街化区域界)

凡例



	住宅用地
	沿道業務用地
	復興公営住宅用地
	公共・公益施設用地
	都市計画道路
	区画道路
	歩行者専用道路
	公園
	調整池・水路
	緑地

石巻広域都市計画 区域区分の変更(宮城県決定)

用途地域の変更(石巻市決定) 土地利用計画図【参考】

石巻広域都市計画 区域区分の変更(宮城県決定)
用途地域の変更(石巻市決定)

須江地区

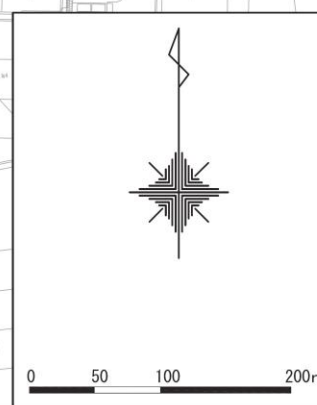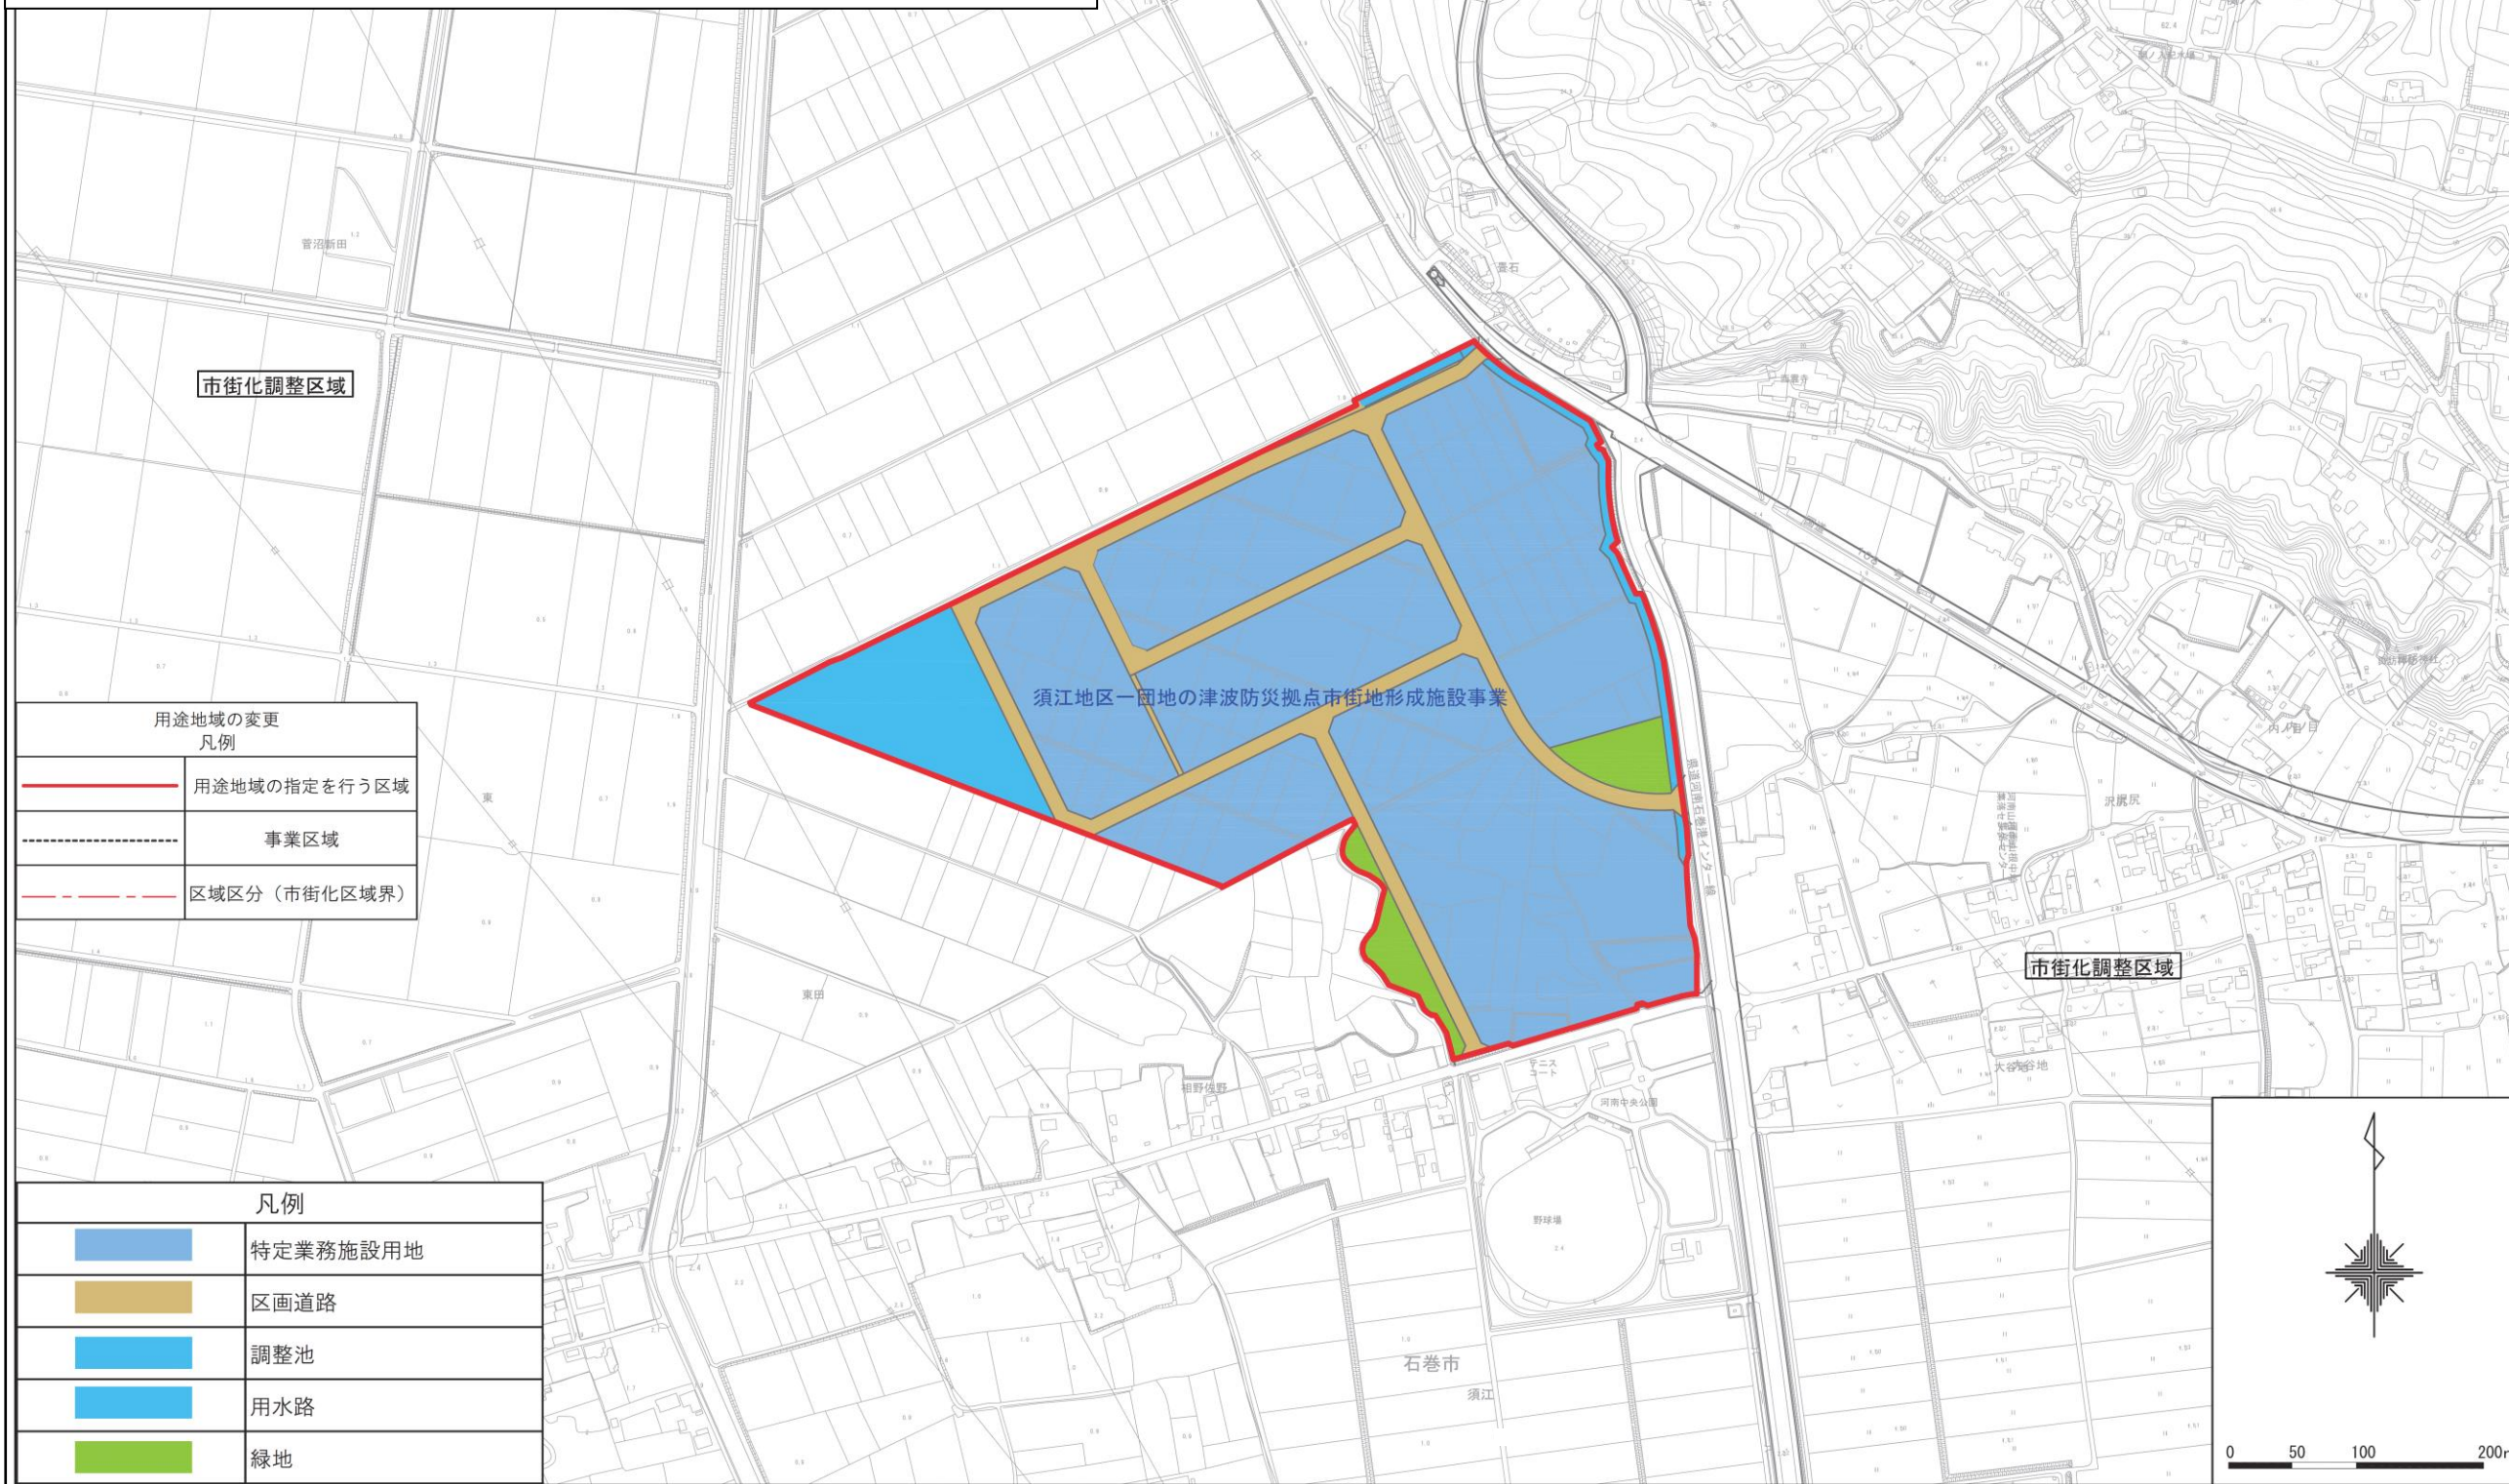

【参考】

(4/4)