


石巻広域都市計画道路の変更 計画図(4)




石巻広域都市計画道路の変更(宮城県決定)  
計画図【4/4】

3・4・14号 七窪蛇田線  
3・5・19号 運河内海橋線

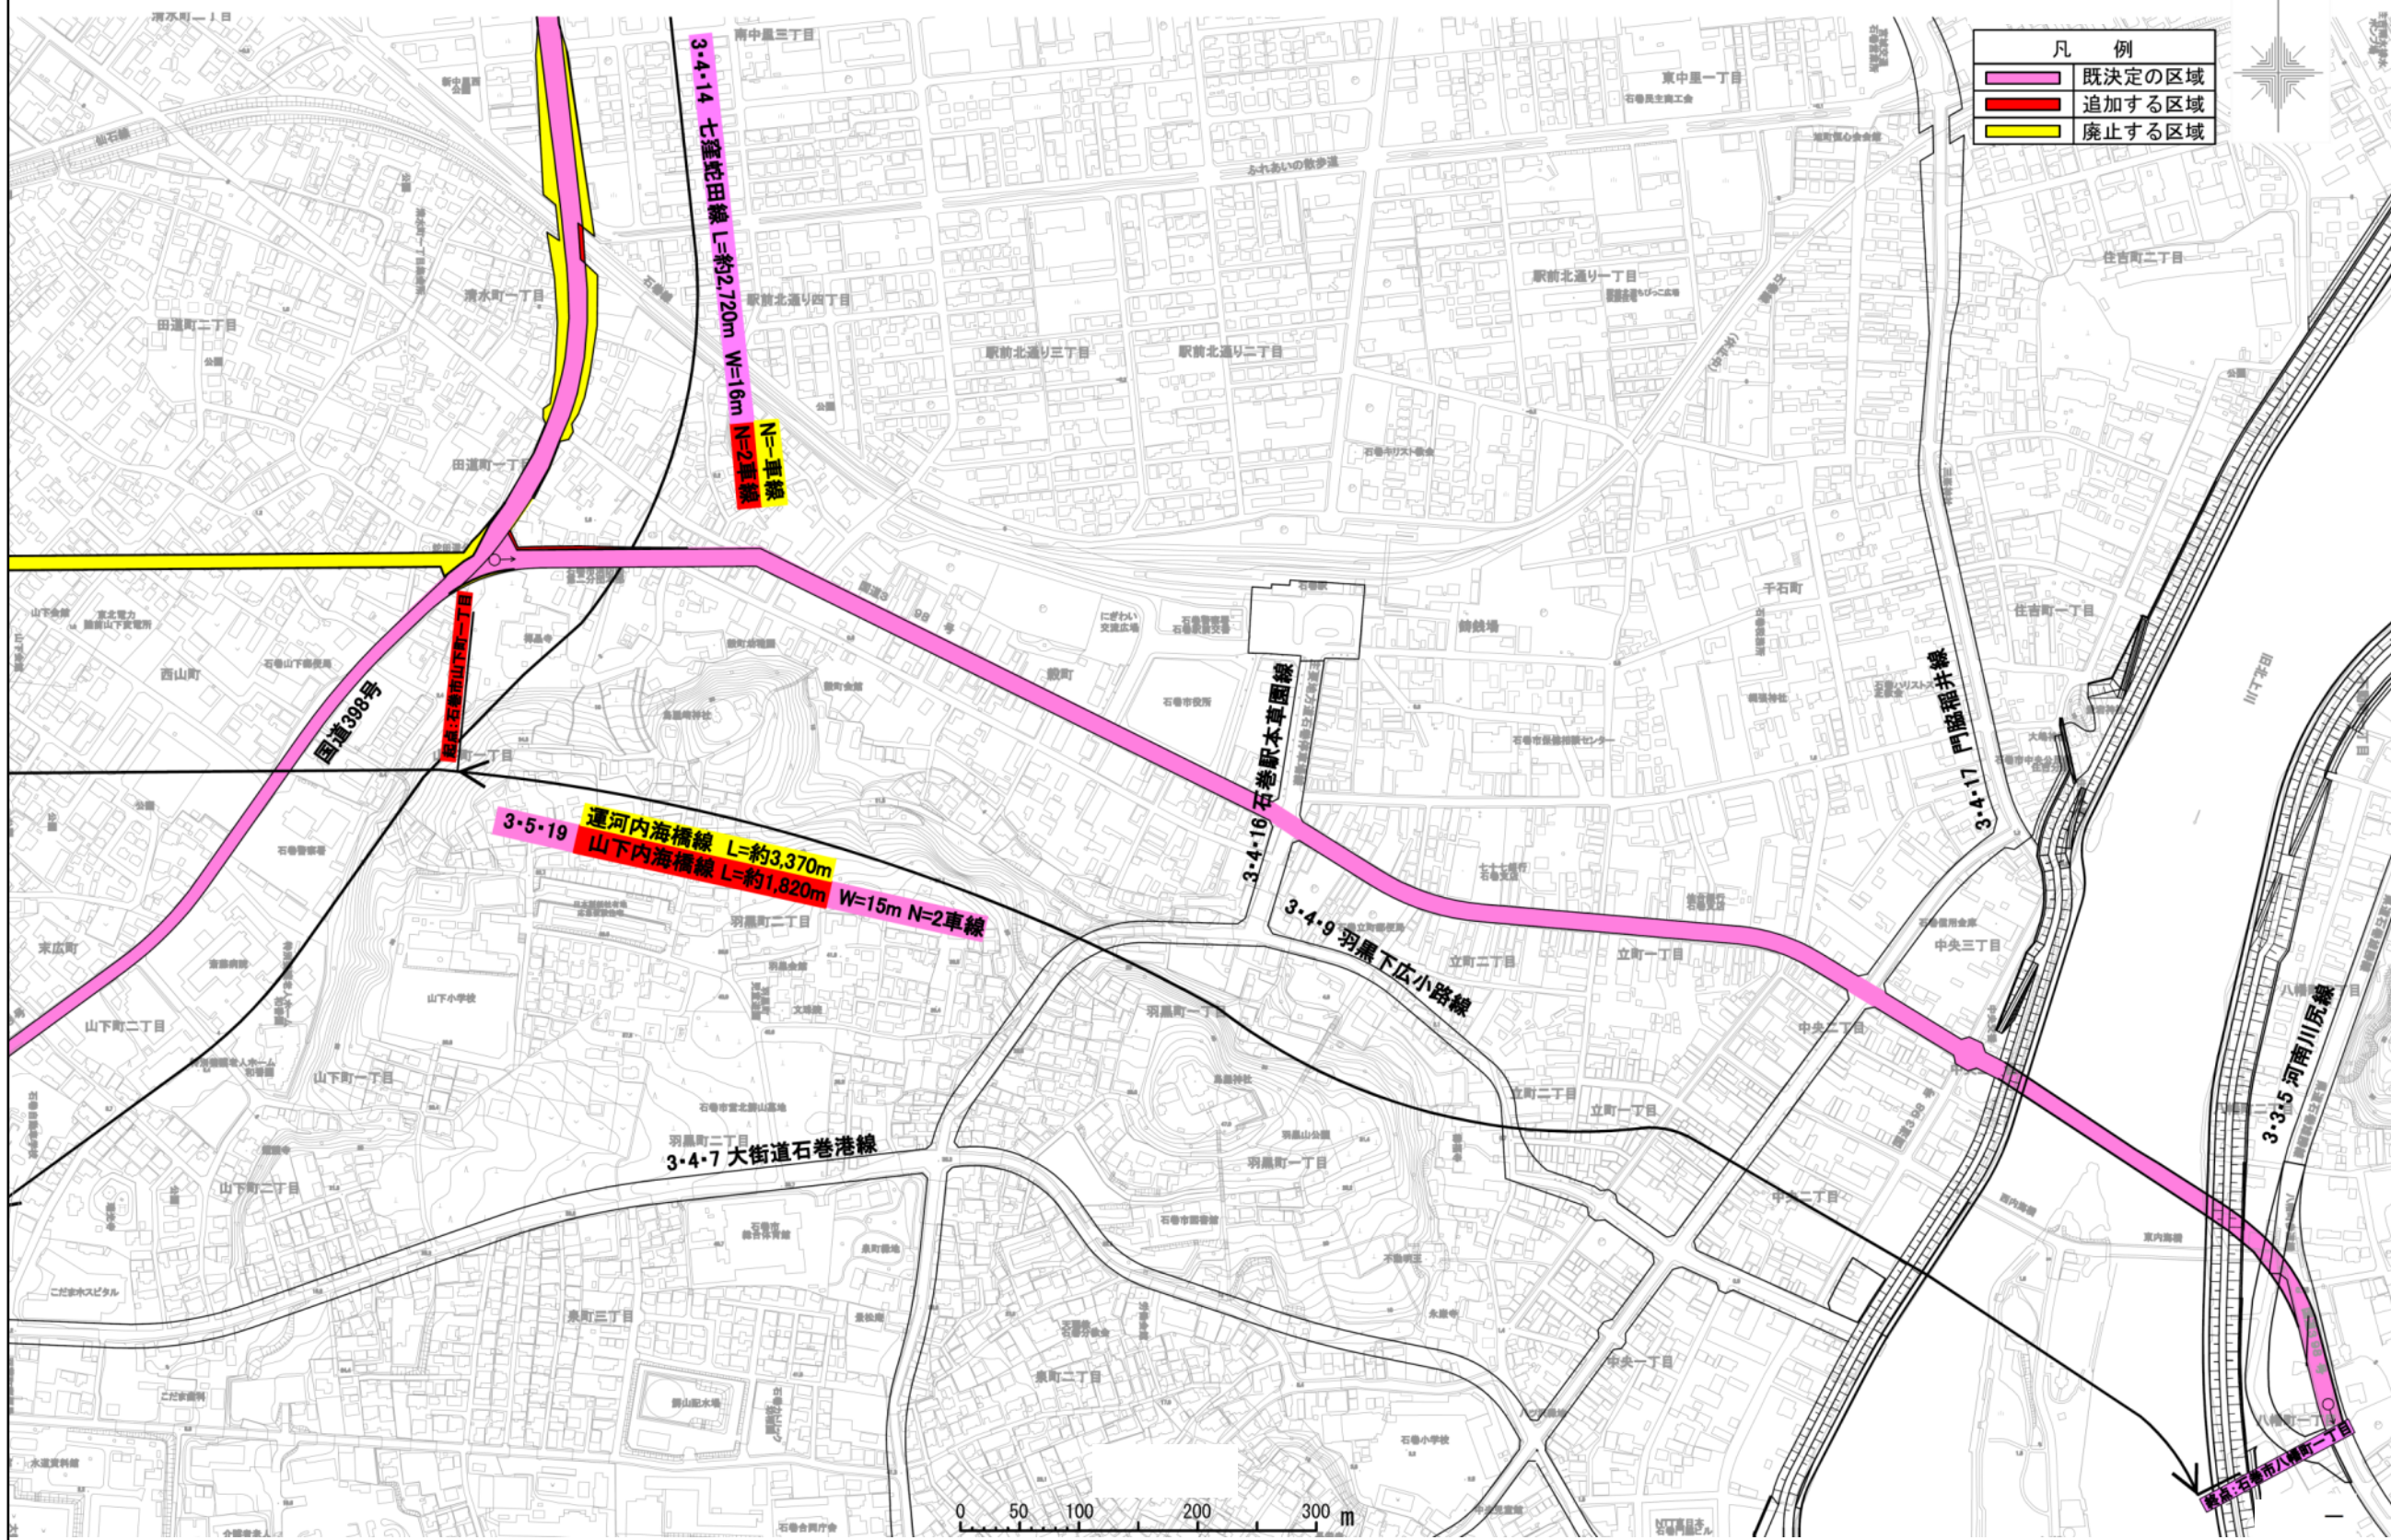

石巻広域都市計画道路の変更 字界図(1) [参考図]

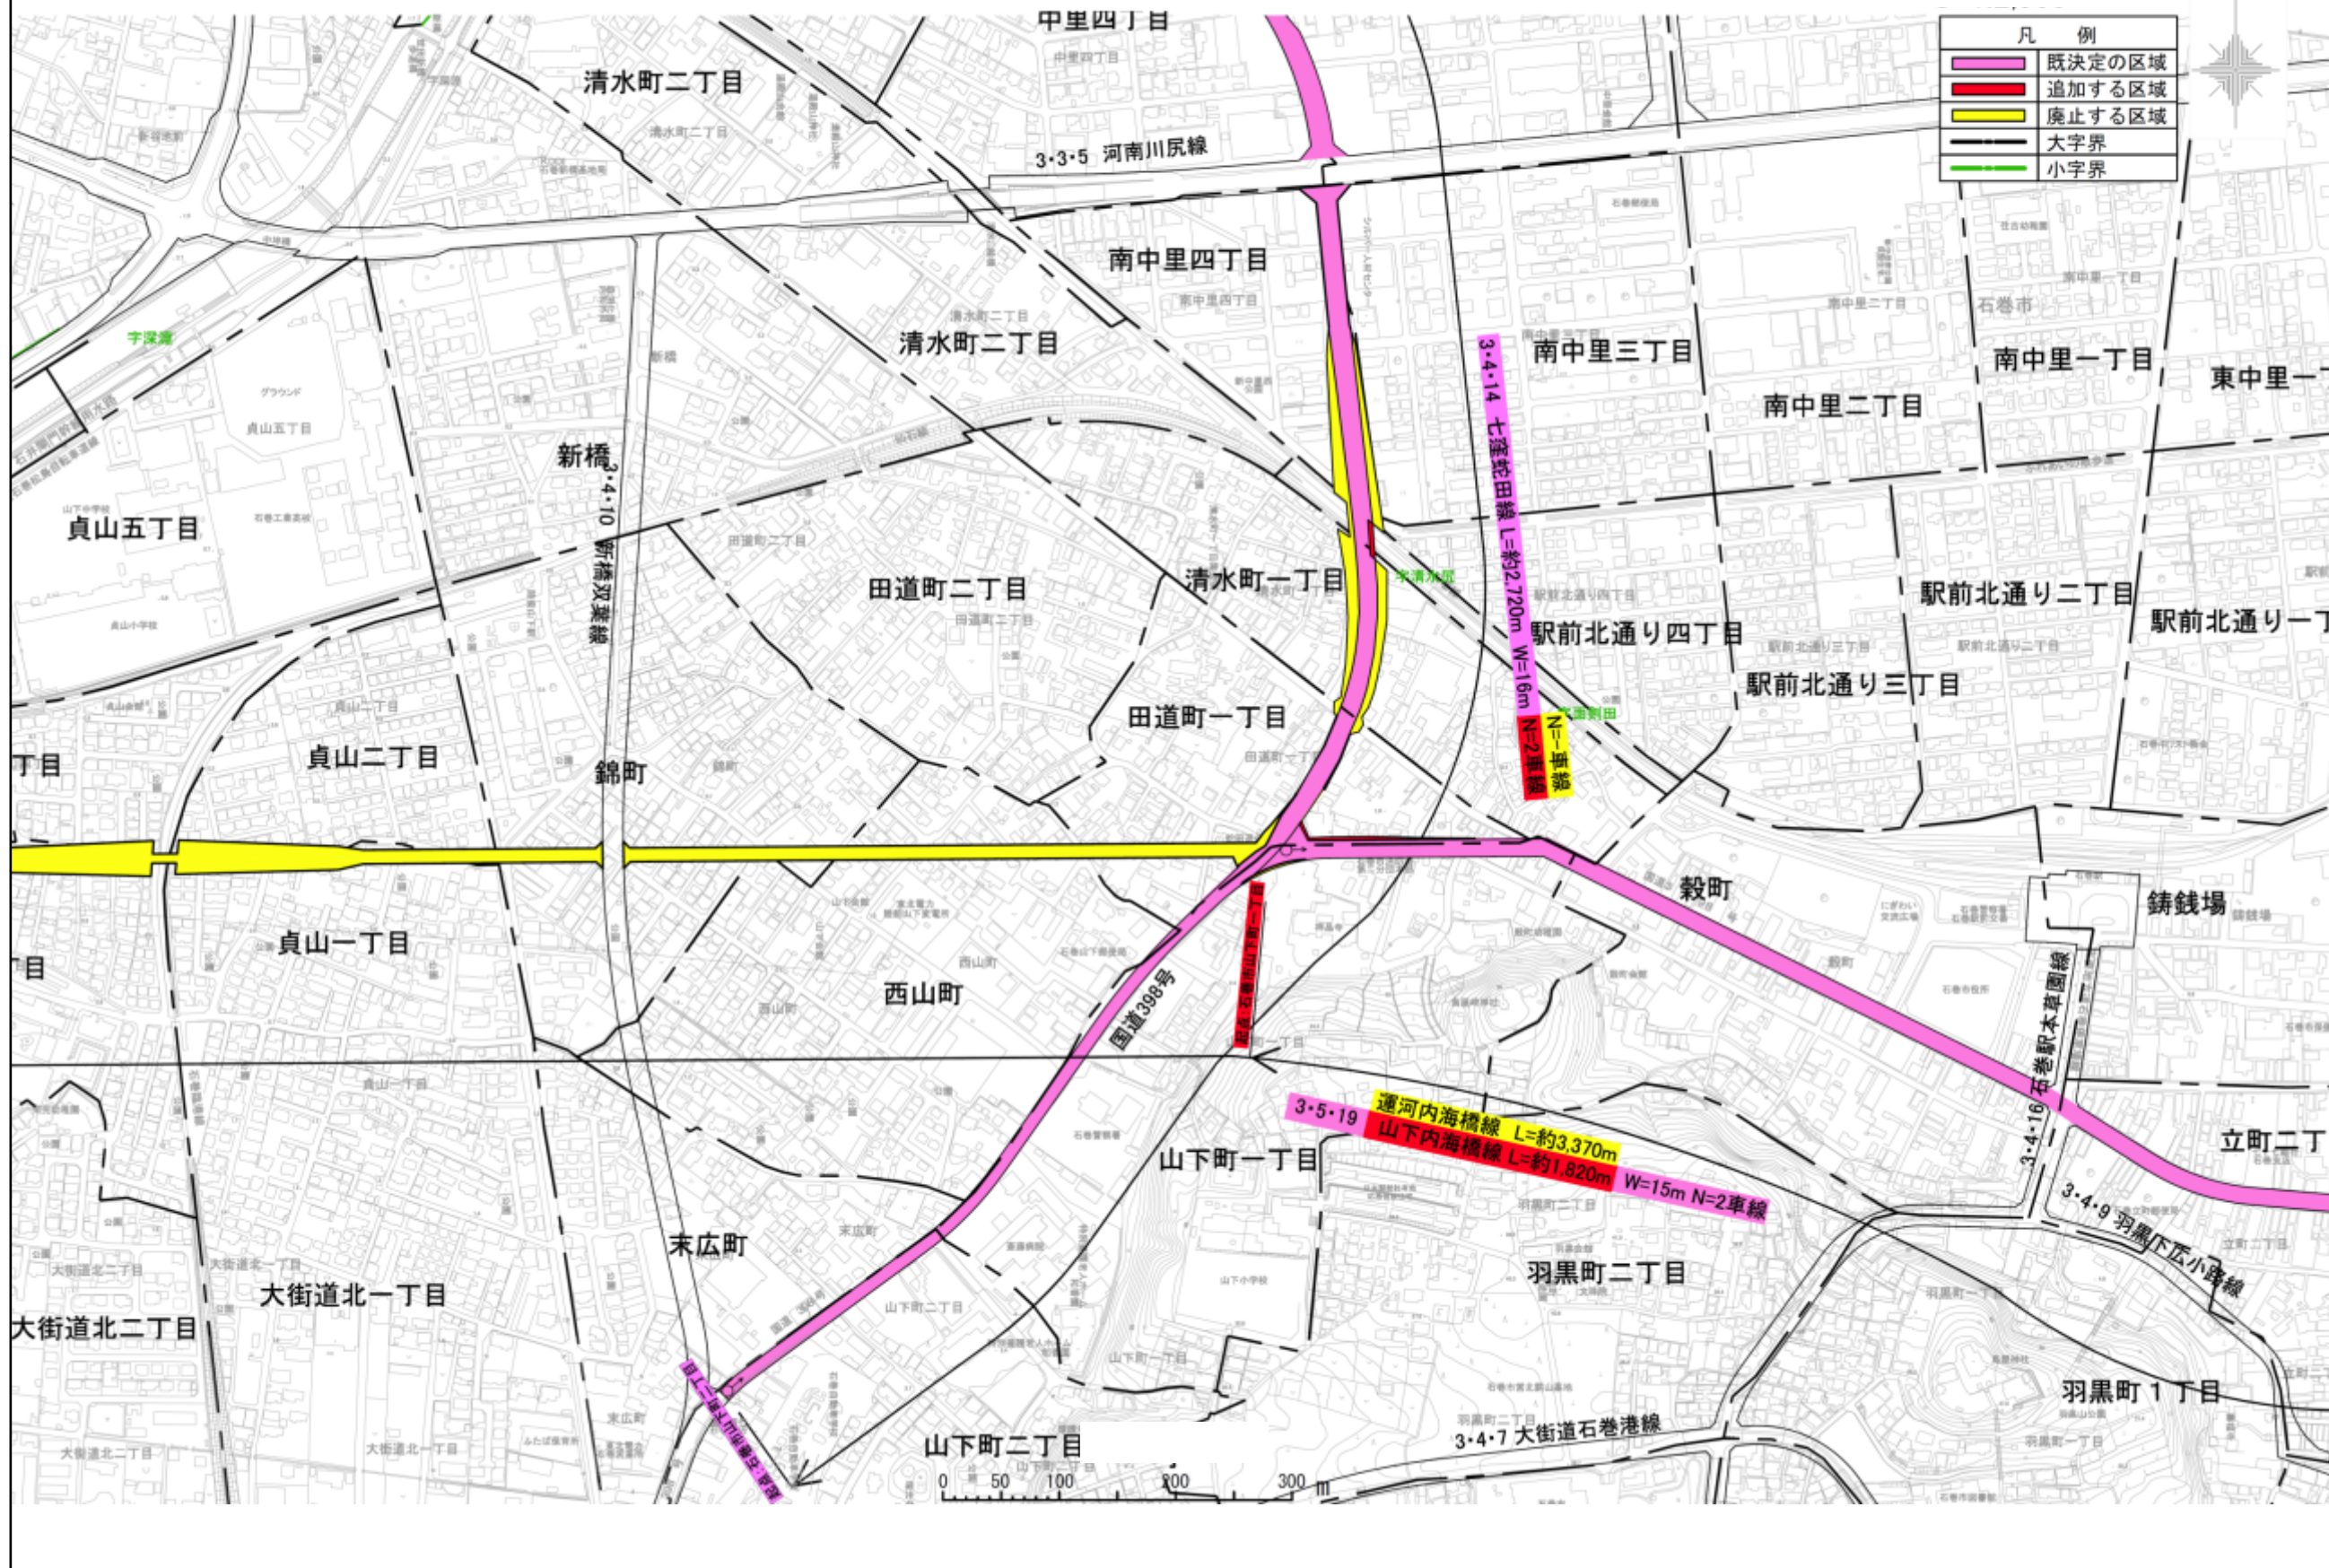

石巻広域都市計画道路の変更(宮城県決定)

字界図【参考】【1/4】

3・4・14号 七窪蛇田線

3・5・19号 運河内海橋線




石巻広域都市計画道路の変更(宮城県決定)

字界図【参考】【2/4】

3・4・14号

七窪蛇田線  
運河内海橋線

石巻広域都市計画道路の変更 字界図(2) [参考図]

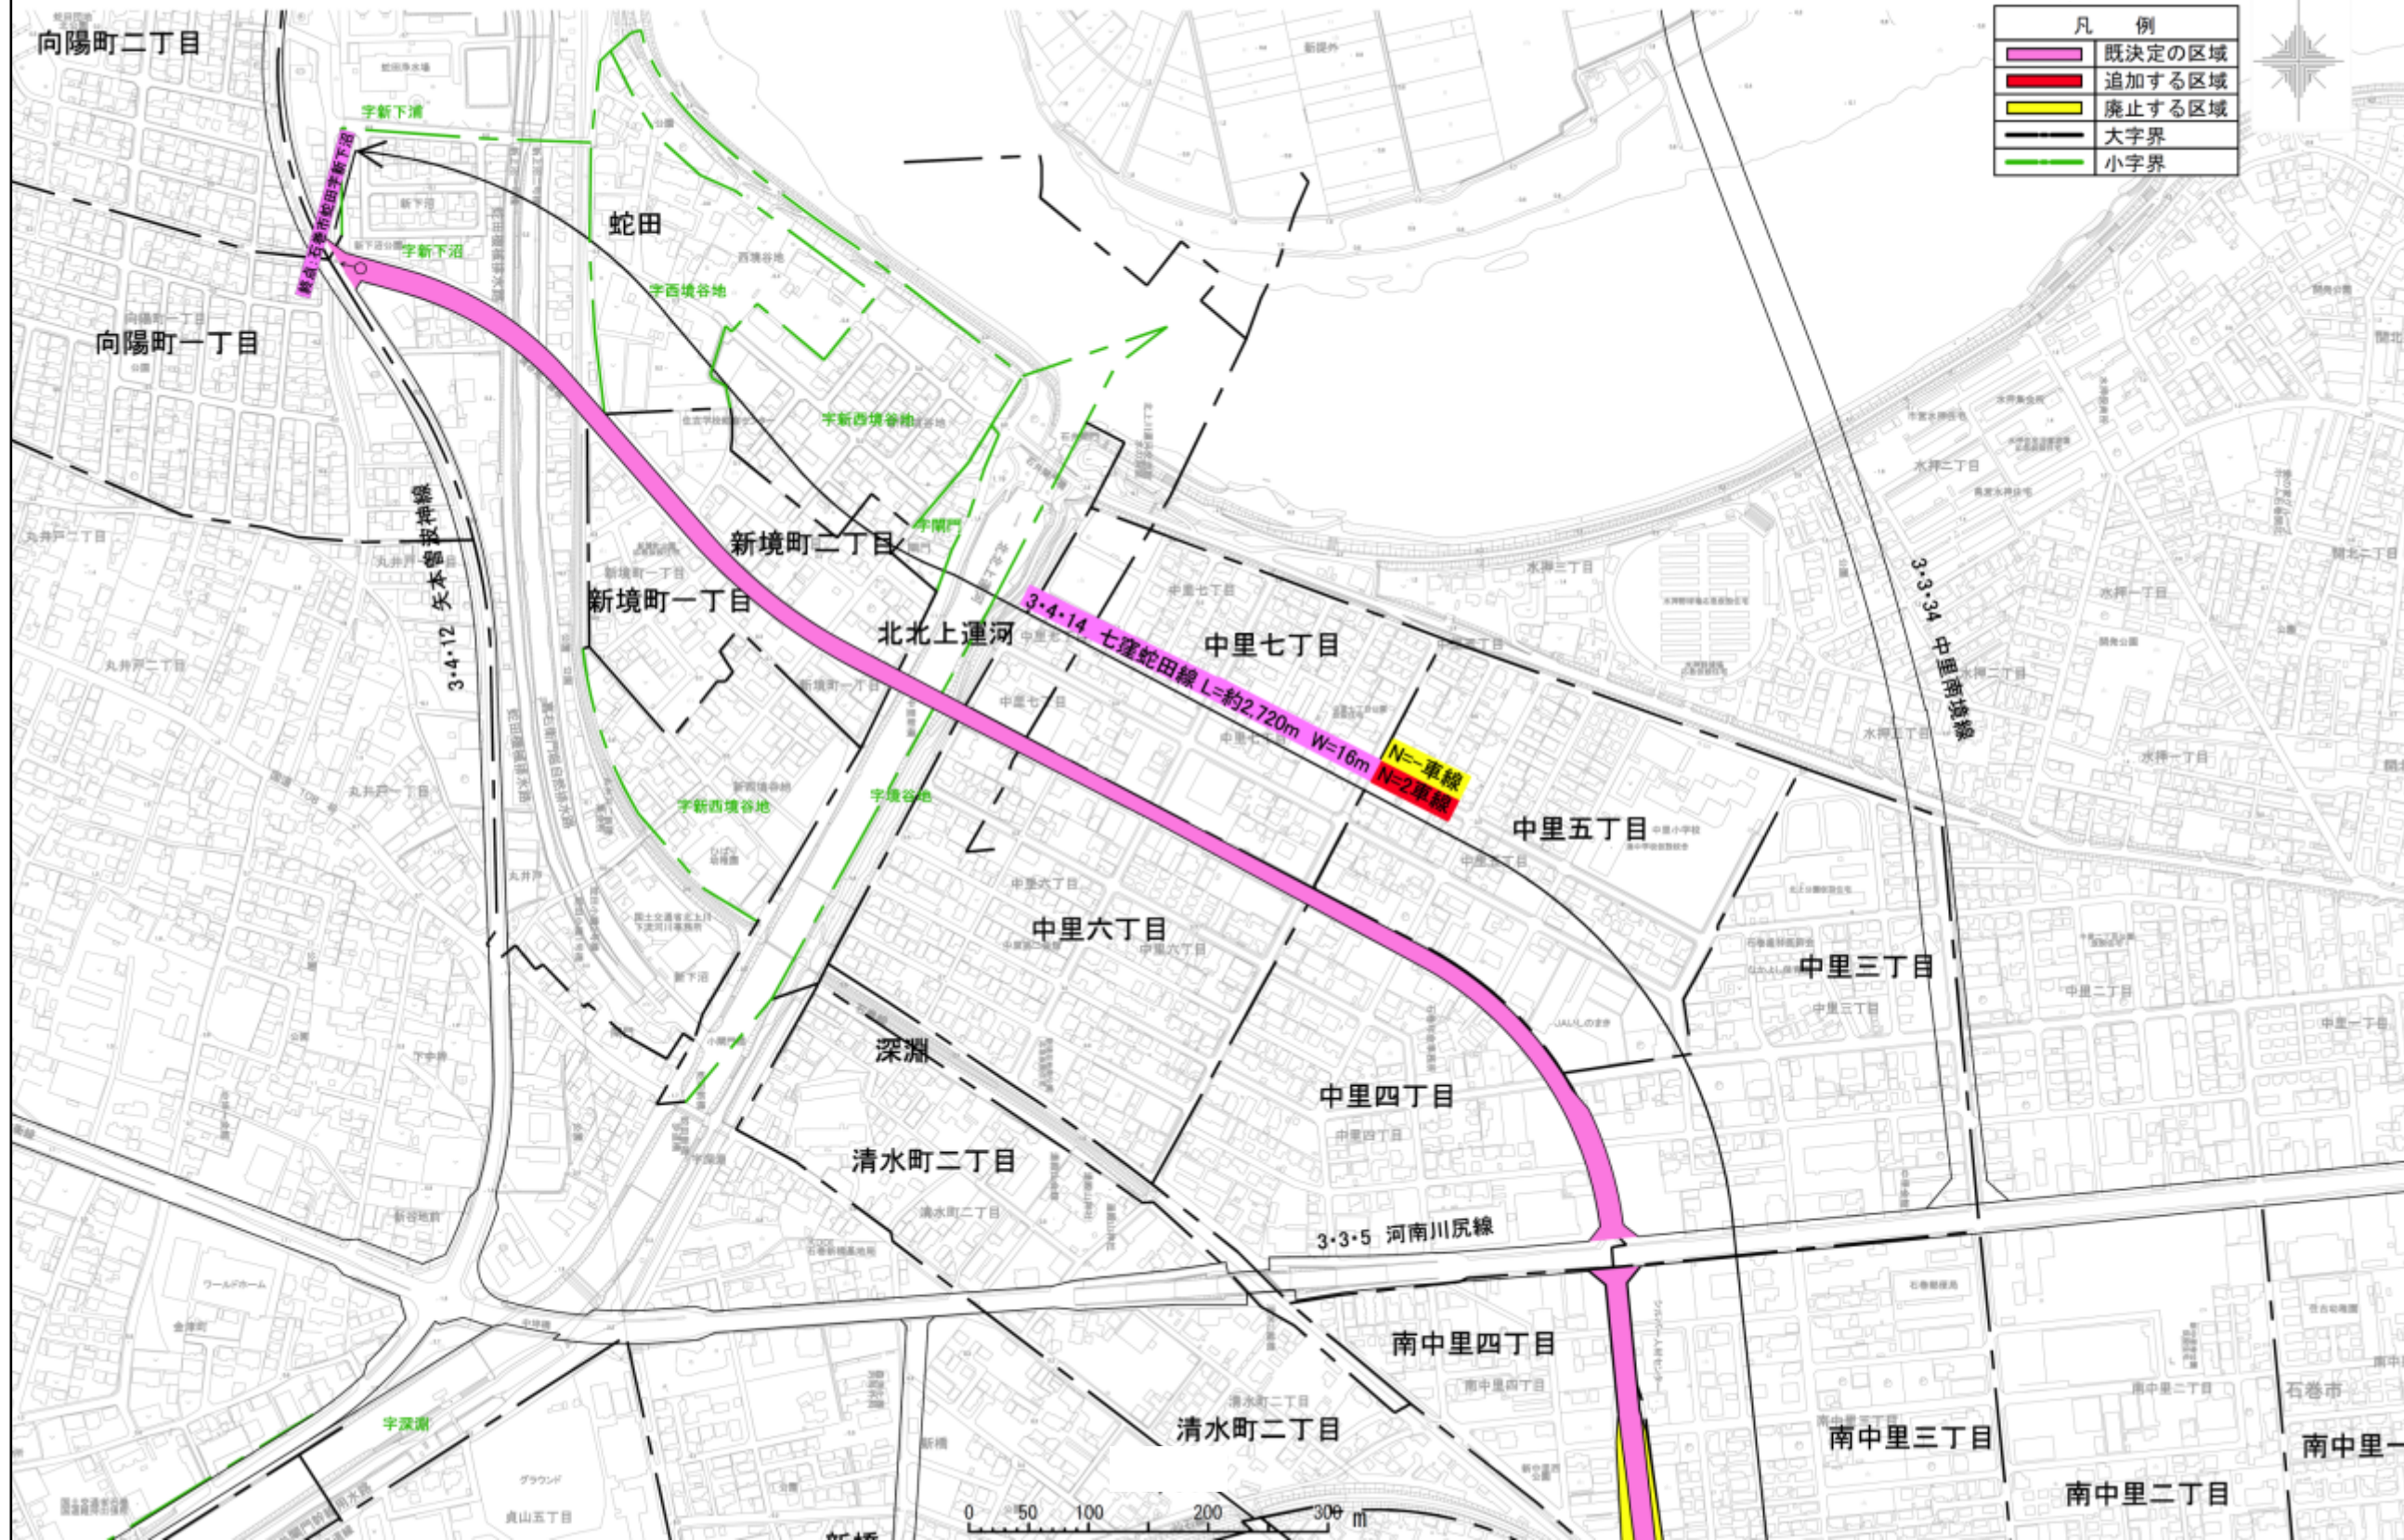




石巻広域都市計画道路の変更(宮城県決定)

字界図【参考】【3/4】

3・4・14号

七窪蛇田線

石巻広域都市計画道路の変更 字界図(3) [参考図]

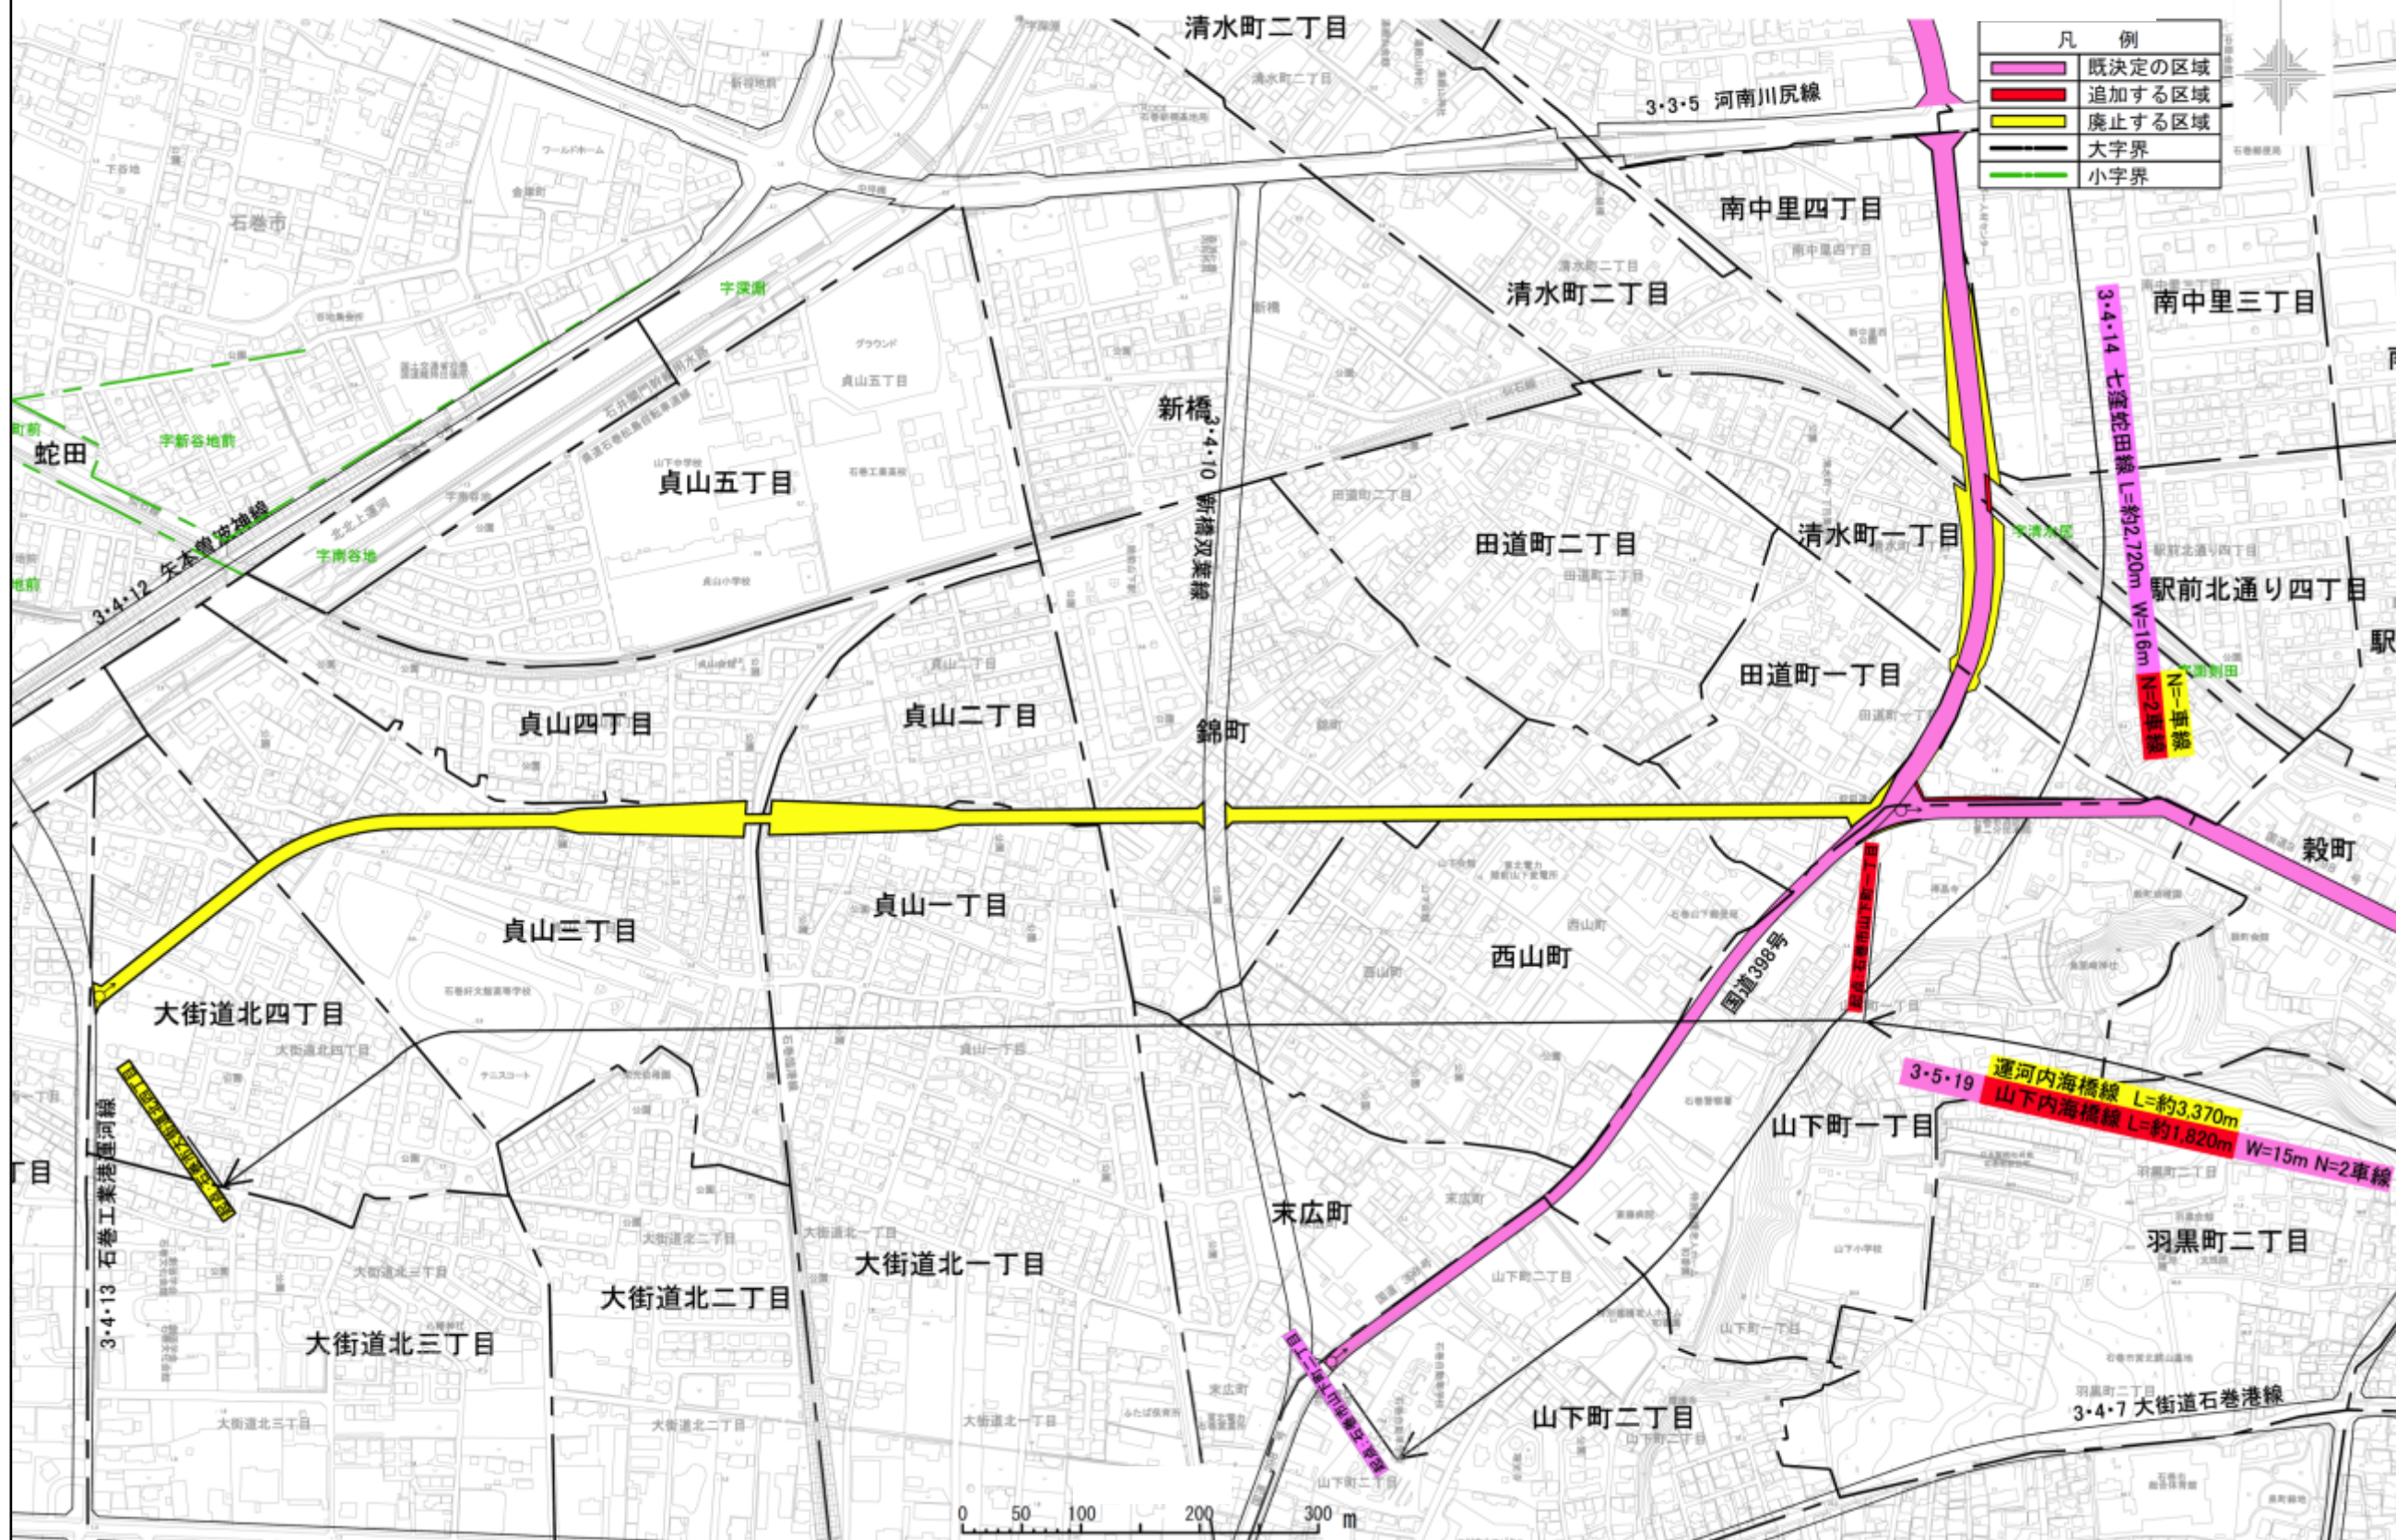



石巻広域都市計画道路の変更 字界図(4) [参考図]



石巻広域都市計画道路の変更(宮城県決定)  
**字界図【参考】【4/4】**  
 3・4・14号 七窪蛇田線  
 3・5・19号 運河内海橋線



石巻広域都市計画道路の変更（宮城県決定）  
 計画平面図【参考】【1/4】

3・4・14号 七窪蛇田線  
 3・5・19号 運河内海橋線

