

第138号議案

石巻広域都市計画緑地の変更（石巻市決定）

都市計画緑地の8号防災緑地2号を次のように変更する。

名 称		位 置	面 積	備 考
番 号	緑 地 名			
8号	防災緑地2号	石巻市渡波町三丁目、幸町、長浜町、松原町、渡波字浜曾根山、渡波字長浜、魚町三丁目	約8.6ha	

「区域は総括図表示のとおり」

理 由

石巻市震災復興基本計画に基づき本緑地に隣接し整備推進されている防潮堤と一体的な整備を行うため、都市計画緑地の区域を変更する。


都市計画に係る土地一覧表

8号防災緑地2号


市町村名	変更前の区域		変更後の区域	
	大字	小字	大字	小字
石巻市	石巻市渡波町三丁目の一部		石巻市渡波町三丁目の一部	
	幸町の一部		幸町の一部	
	長浜町の一部		長浜町の一部	
	松原町の一部		松原町の一部	
	渡波字浜曾根山の一部		渡波字浜曾根山の一部	
	渡波字長浜の一部		渡波字長浜の一部	
	魚町三丁目の一部		魚町三丁目の一部	

石巻広域都市計画緑地の変更（石巻市決定）
8号 防災緑地2号 総括図


石巻広域都市計画緑地の変更（石巻市決定）
8号 防災緑地2号

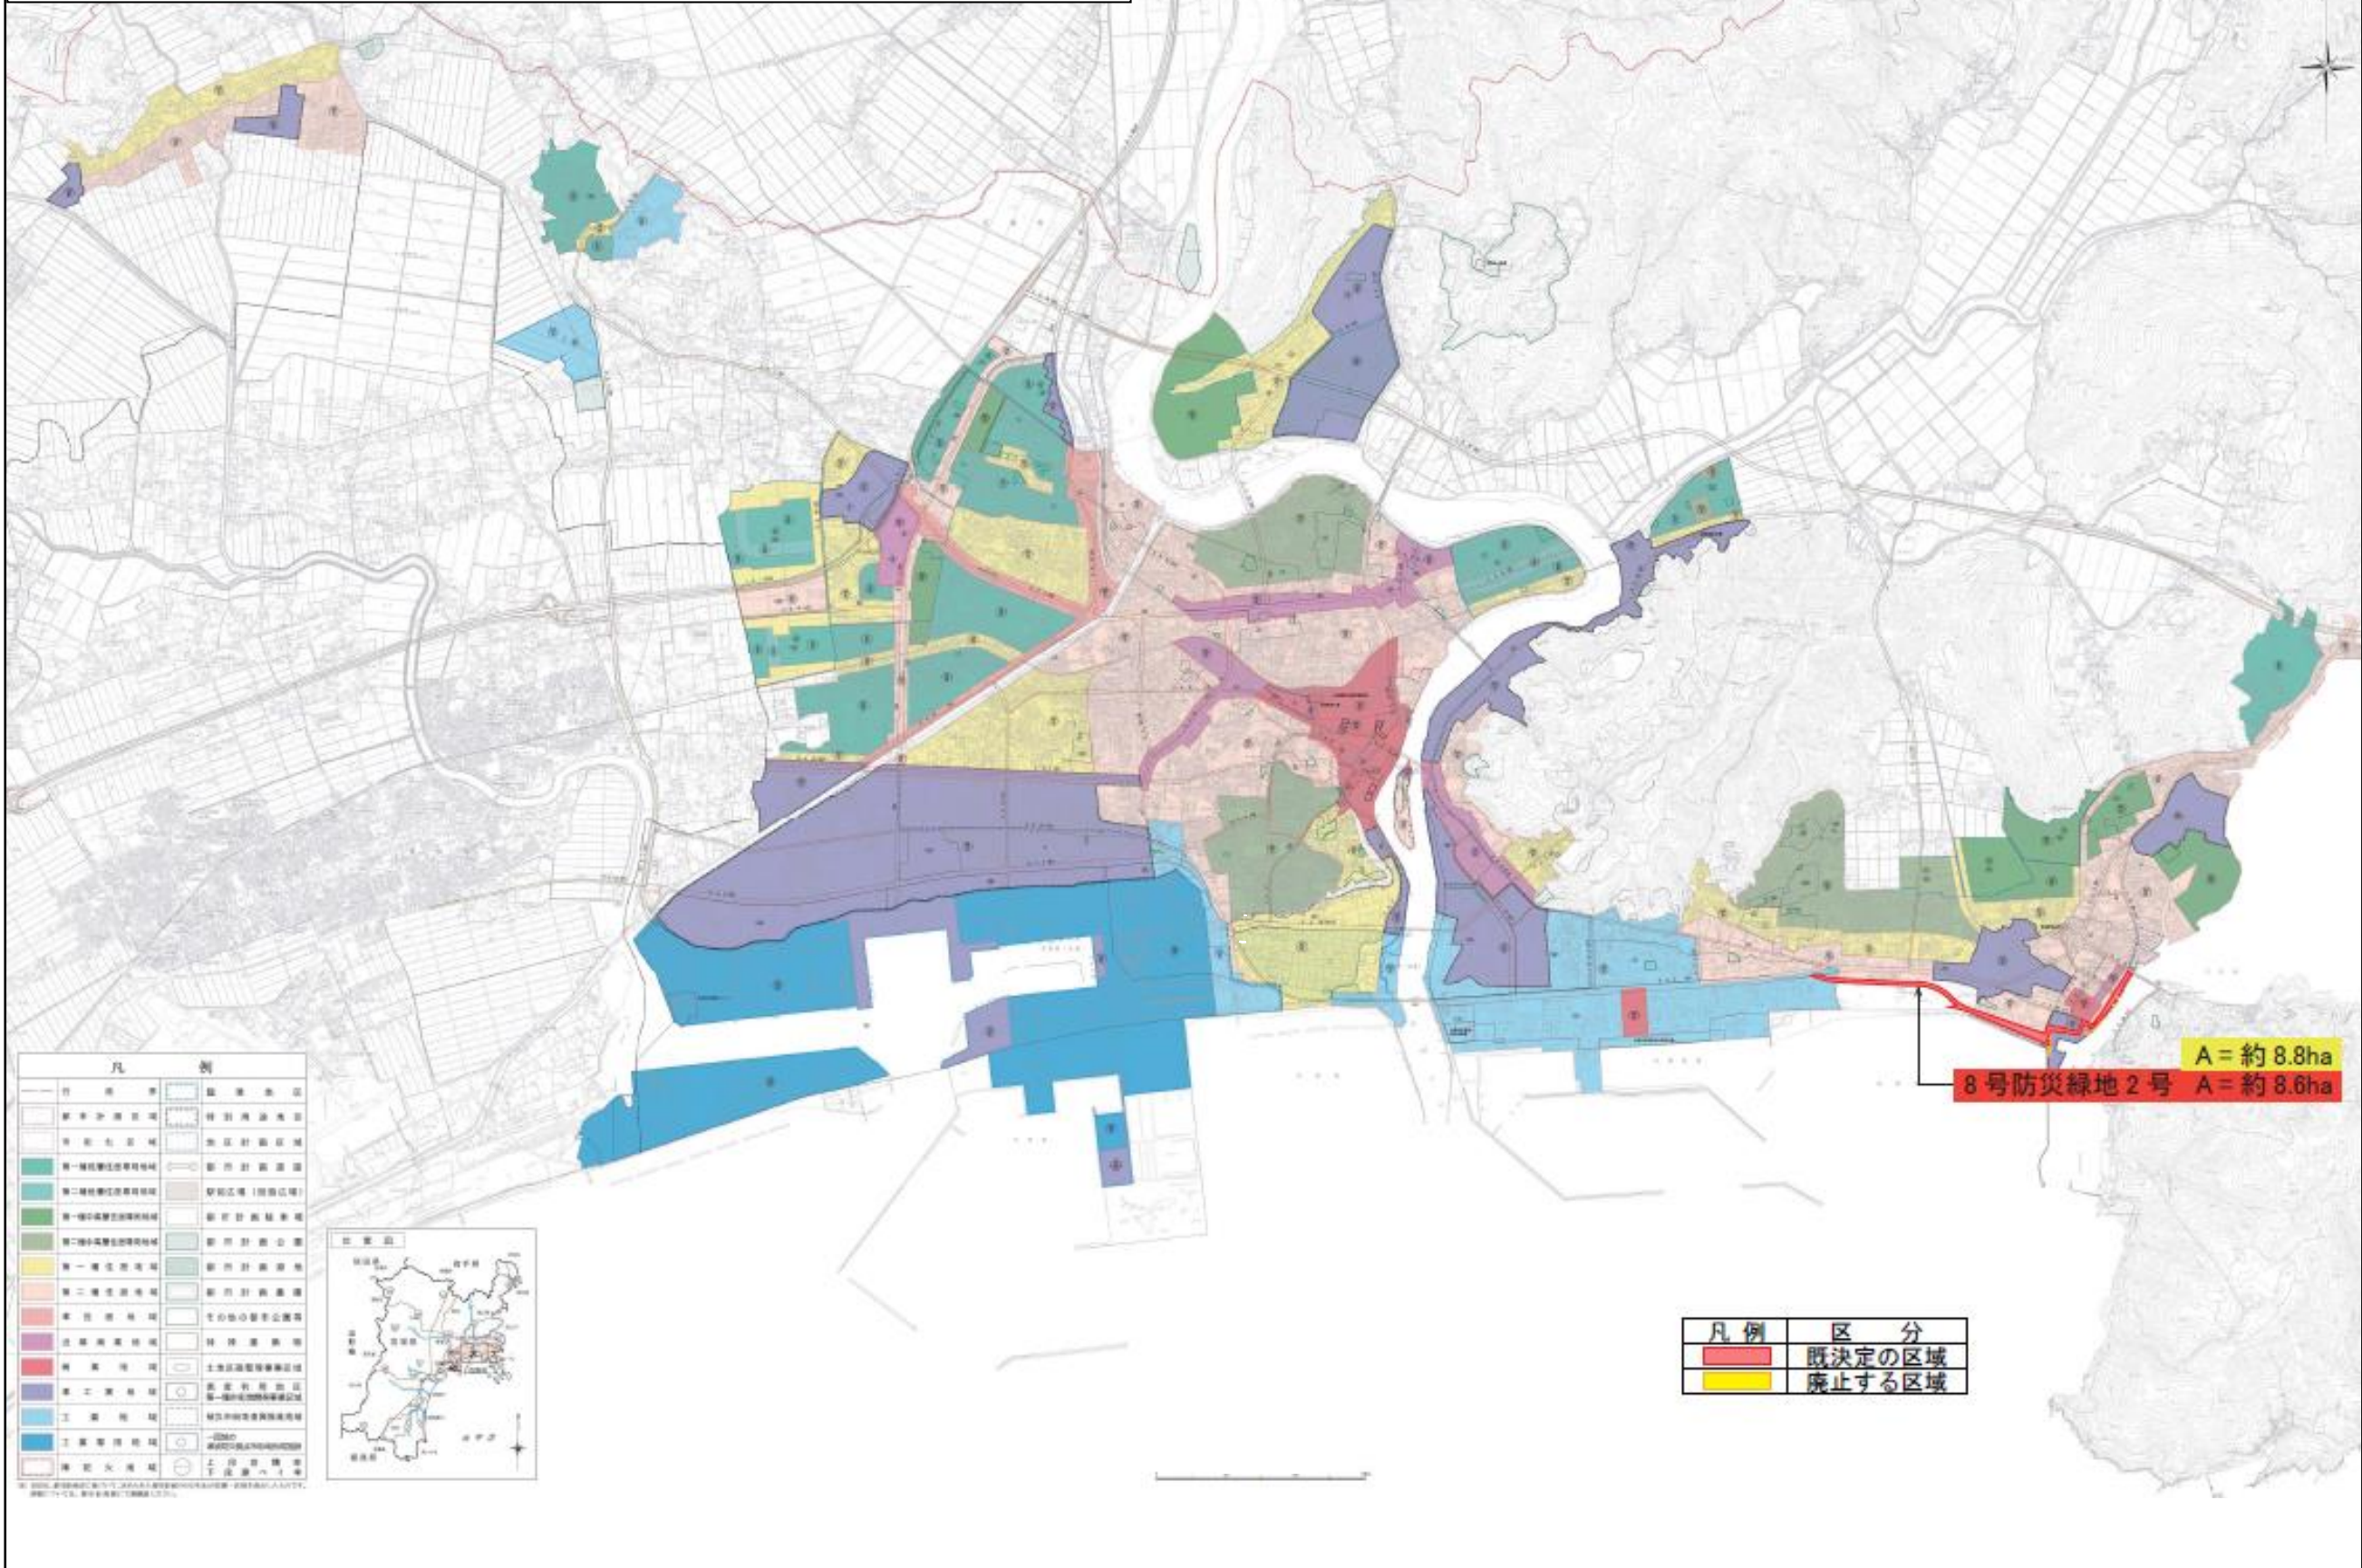

石巻広域都市計画緑地の変更（石巻市決定）
8号 防災緑地2号 計画図

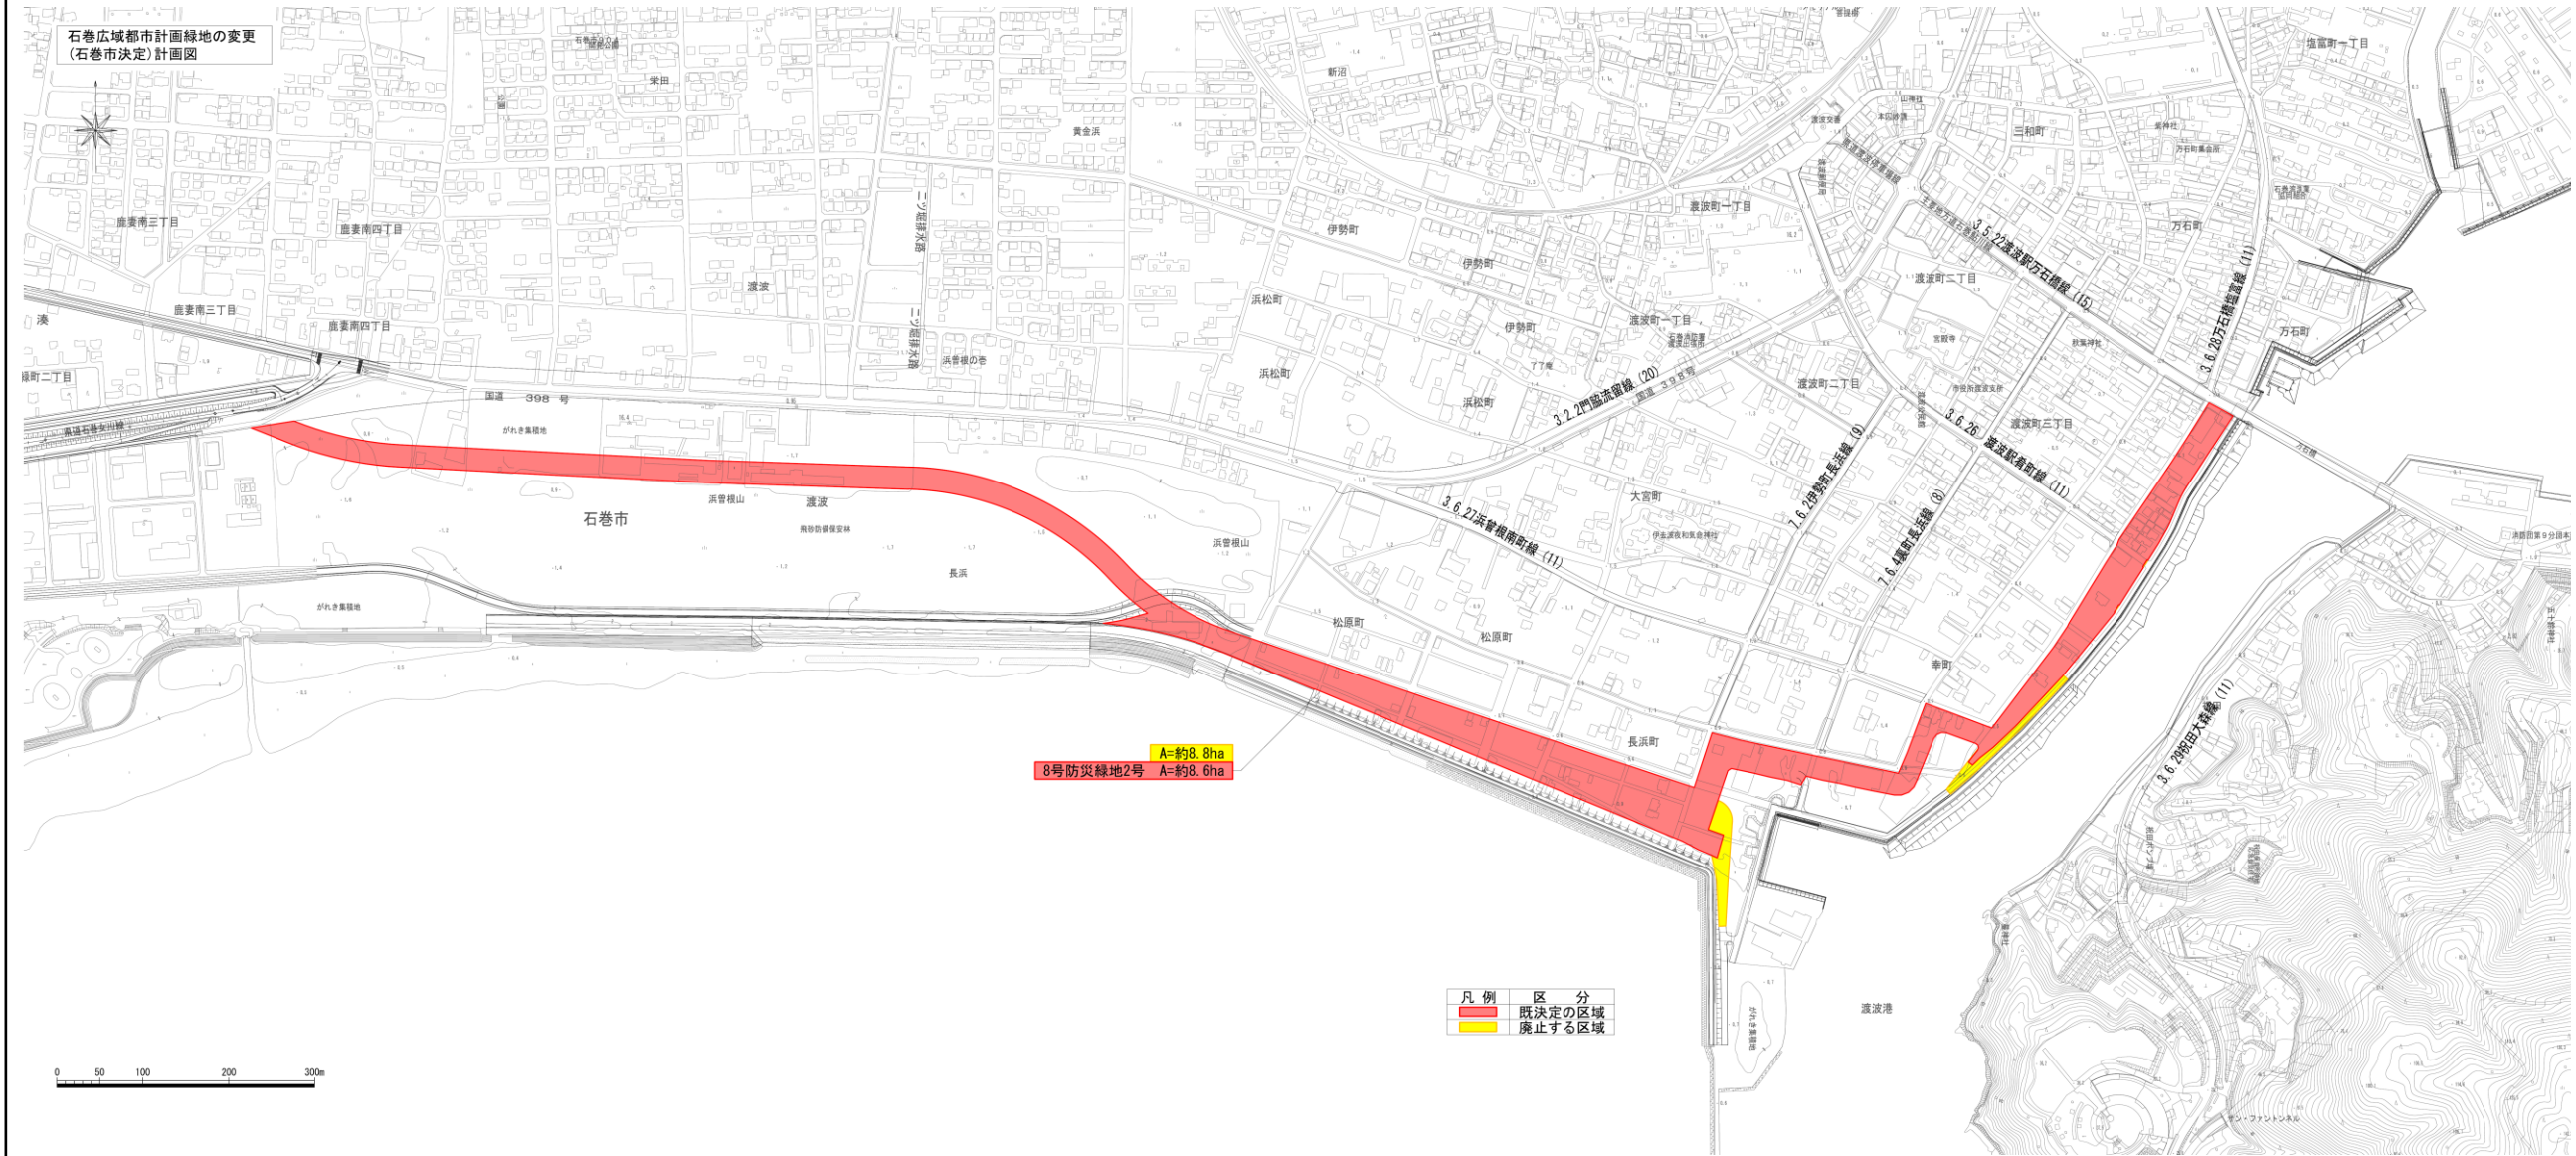

石巻広域都市計画緑地の変更（石巻市決定）
 8号 防災緑地2号 字界図【参考】

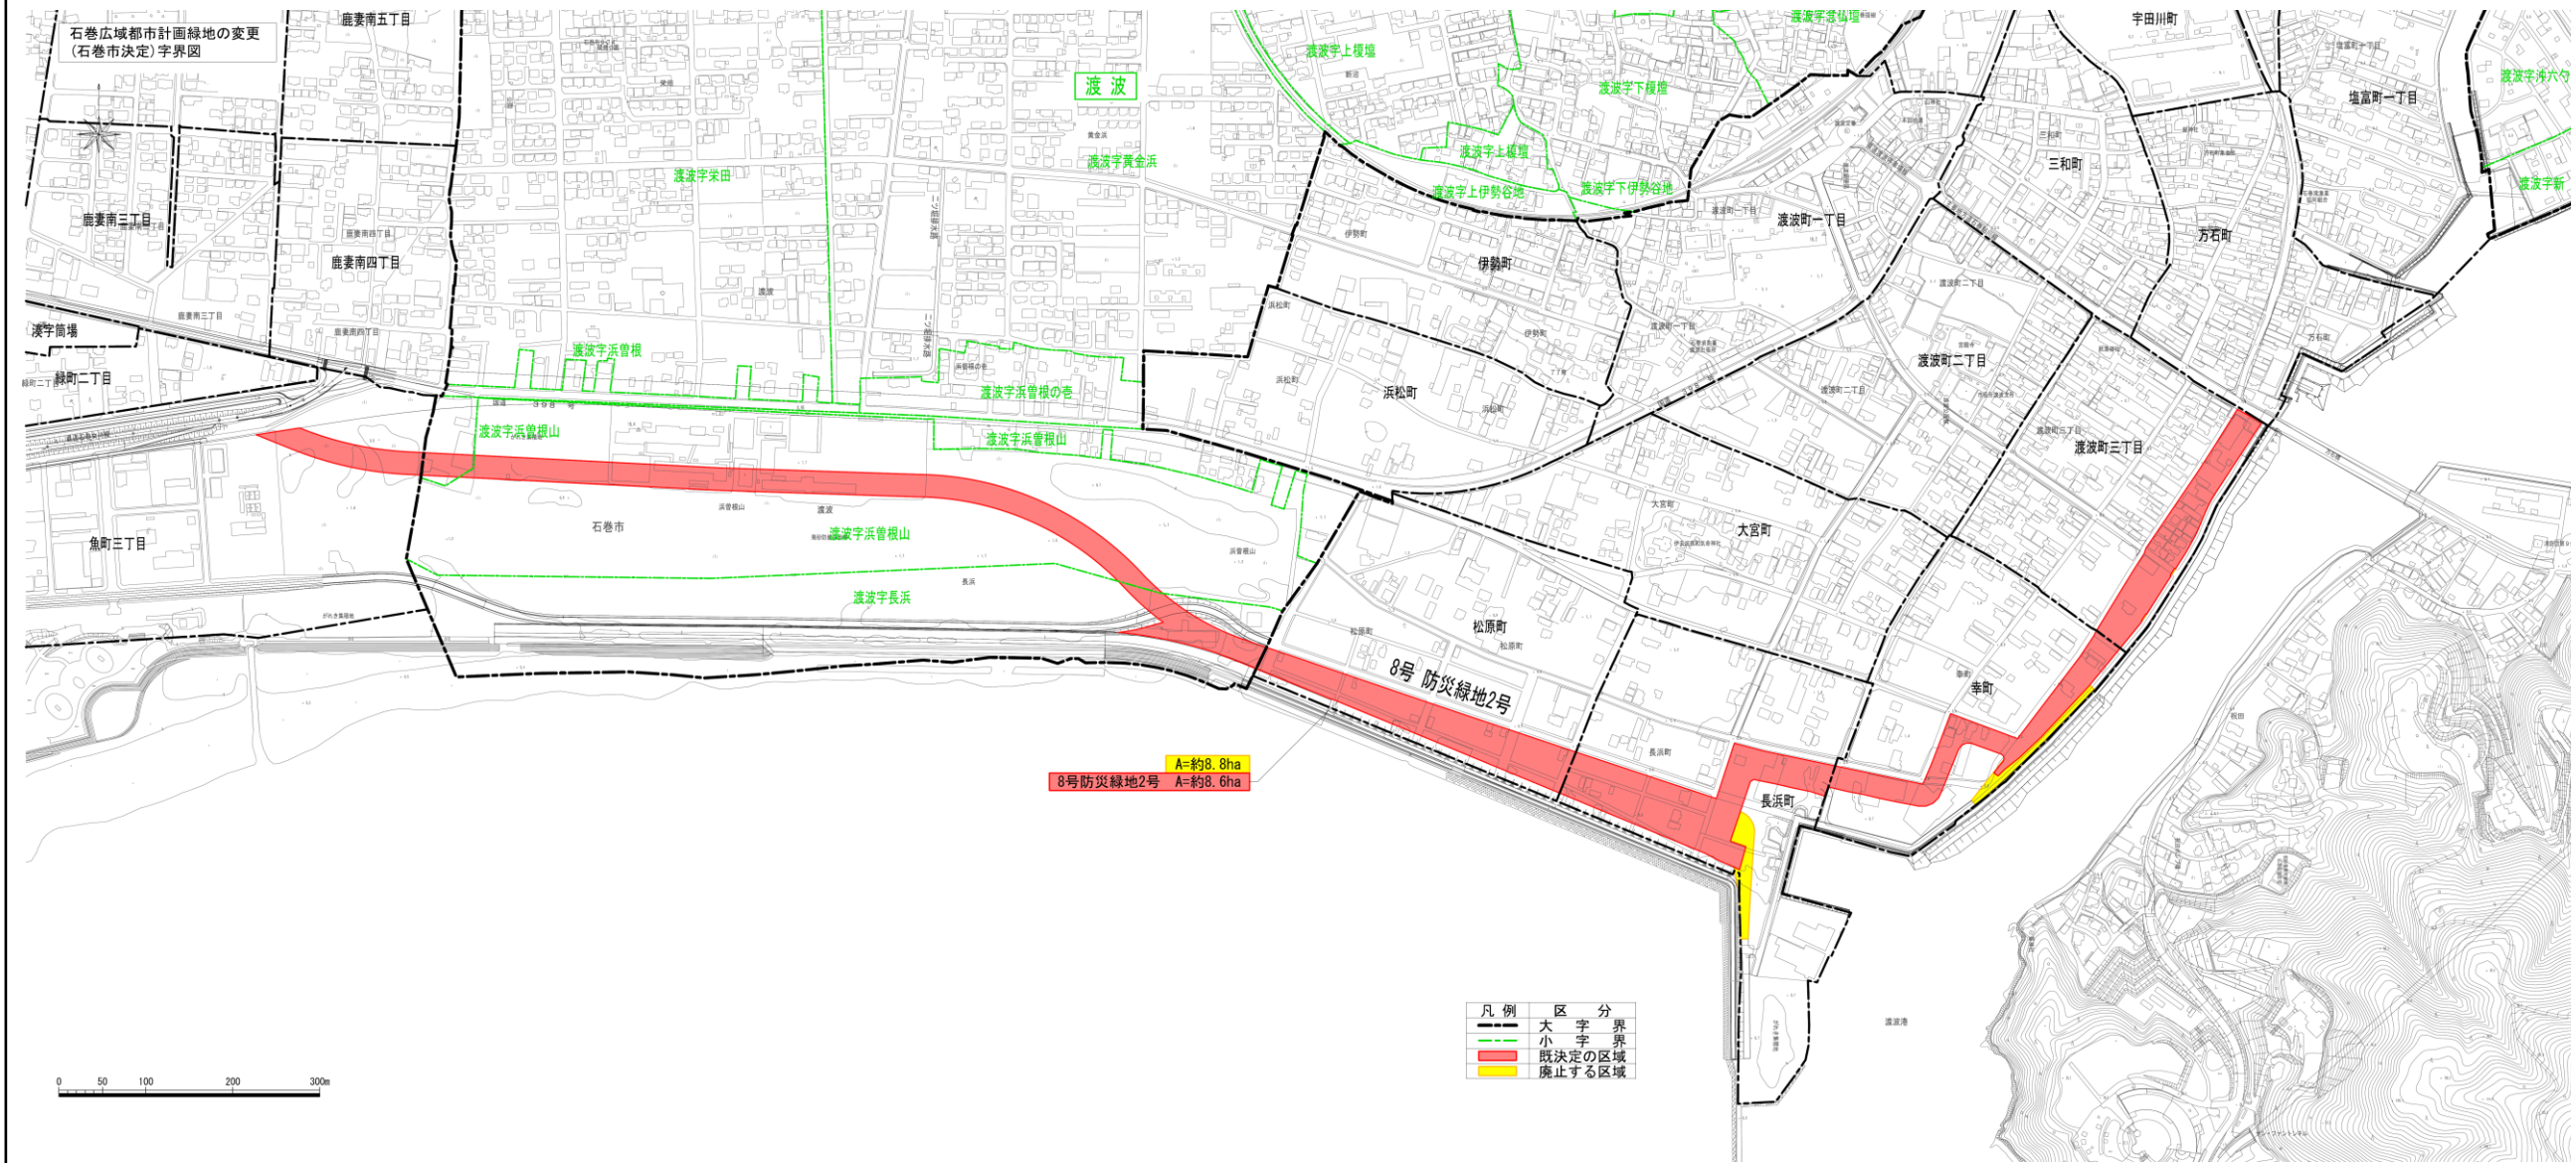

石巻広域都市計画緑地の変更（石巻市決定）
8号 防災緑地2号 平面図

【参考】

