

石巻広域都市計画臨港地区の変更（宮城県決定）
仙台塩釜港石巻港区臨港地区 土地利用計画図（1/2）【参考】


土地利用
計画図
(1/2)

- 既決定区域
- 廃止する区域
- 商業地
- 工業地
- 公園
- 住宅地
- 未利用地
- 山林

N
W —+— E
S

縮尺: 1/2500

0 50 100 200

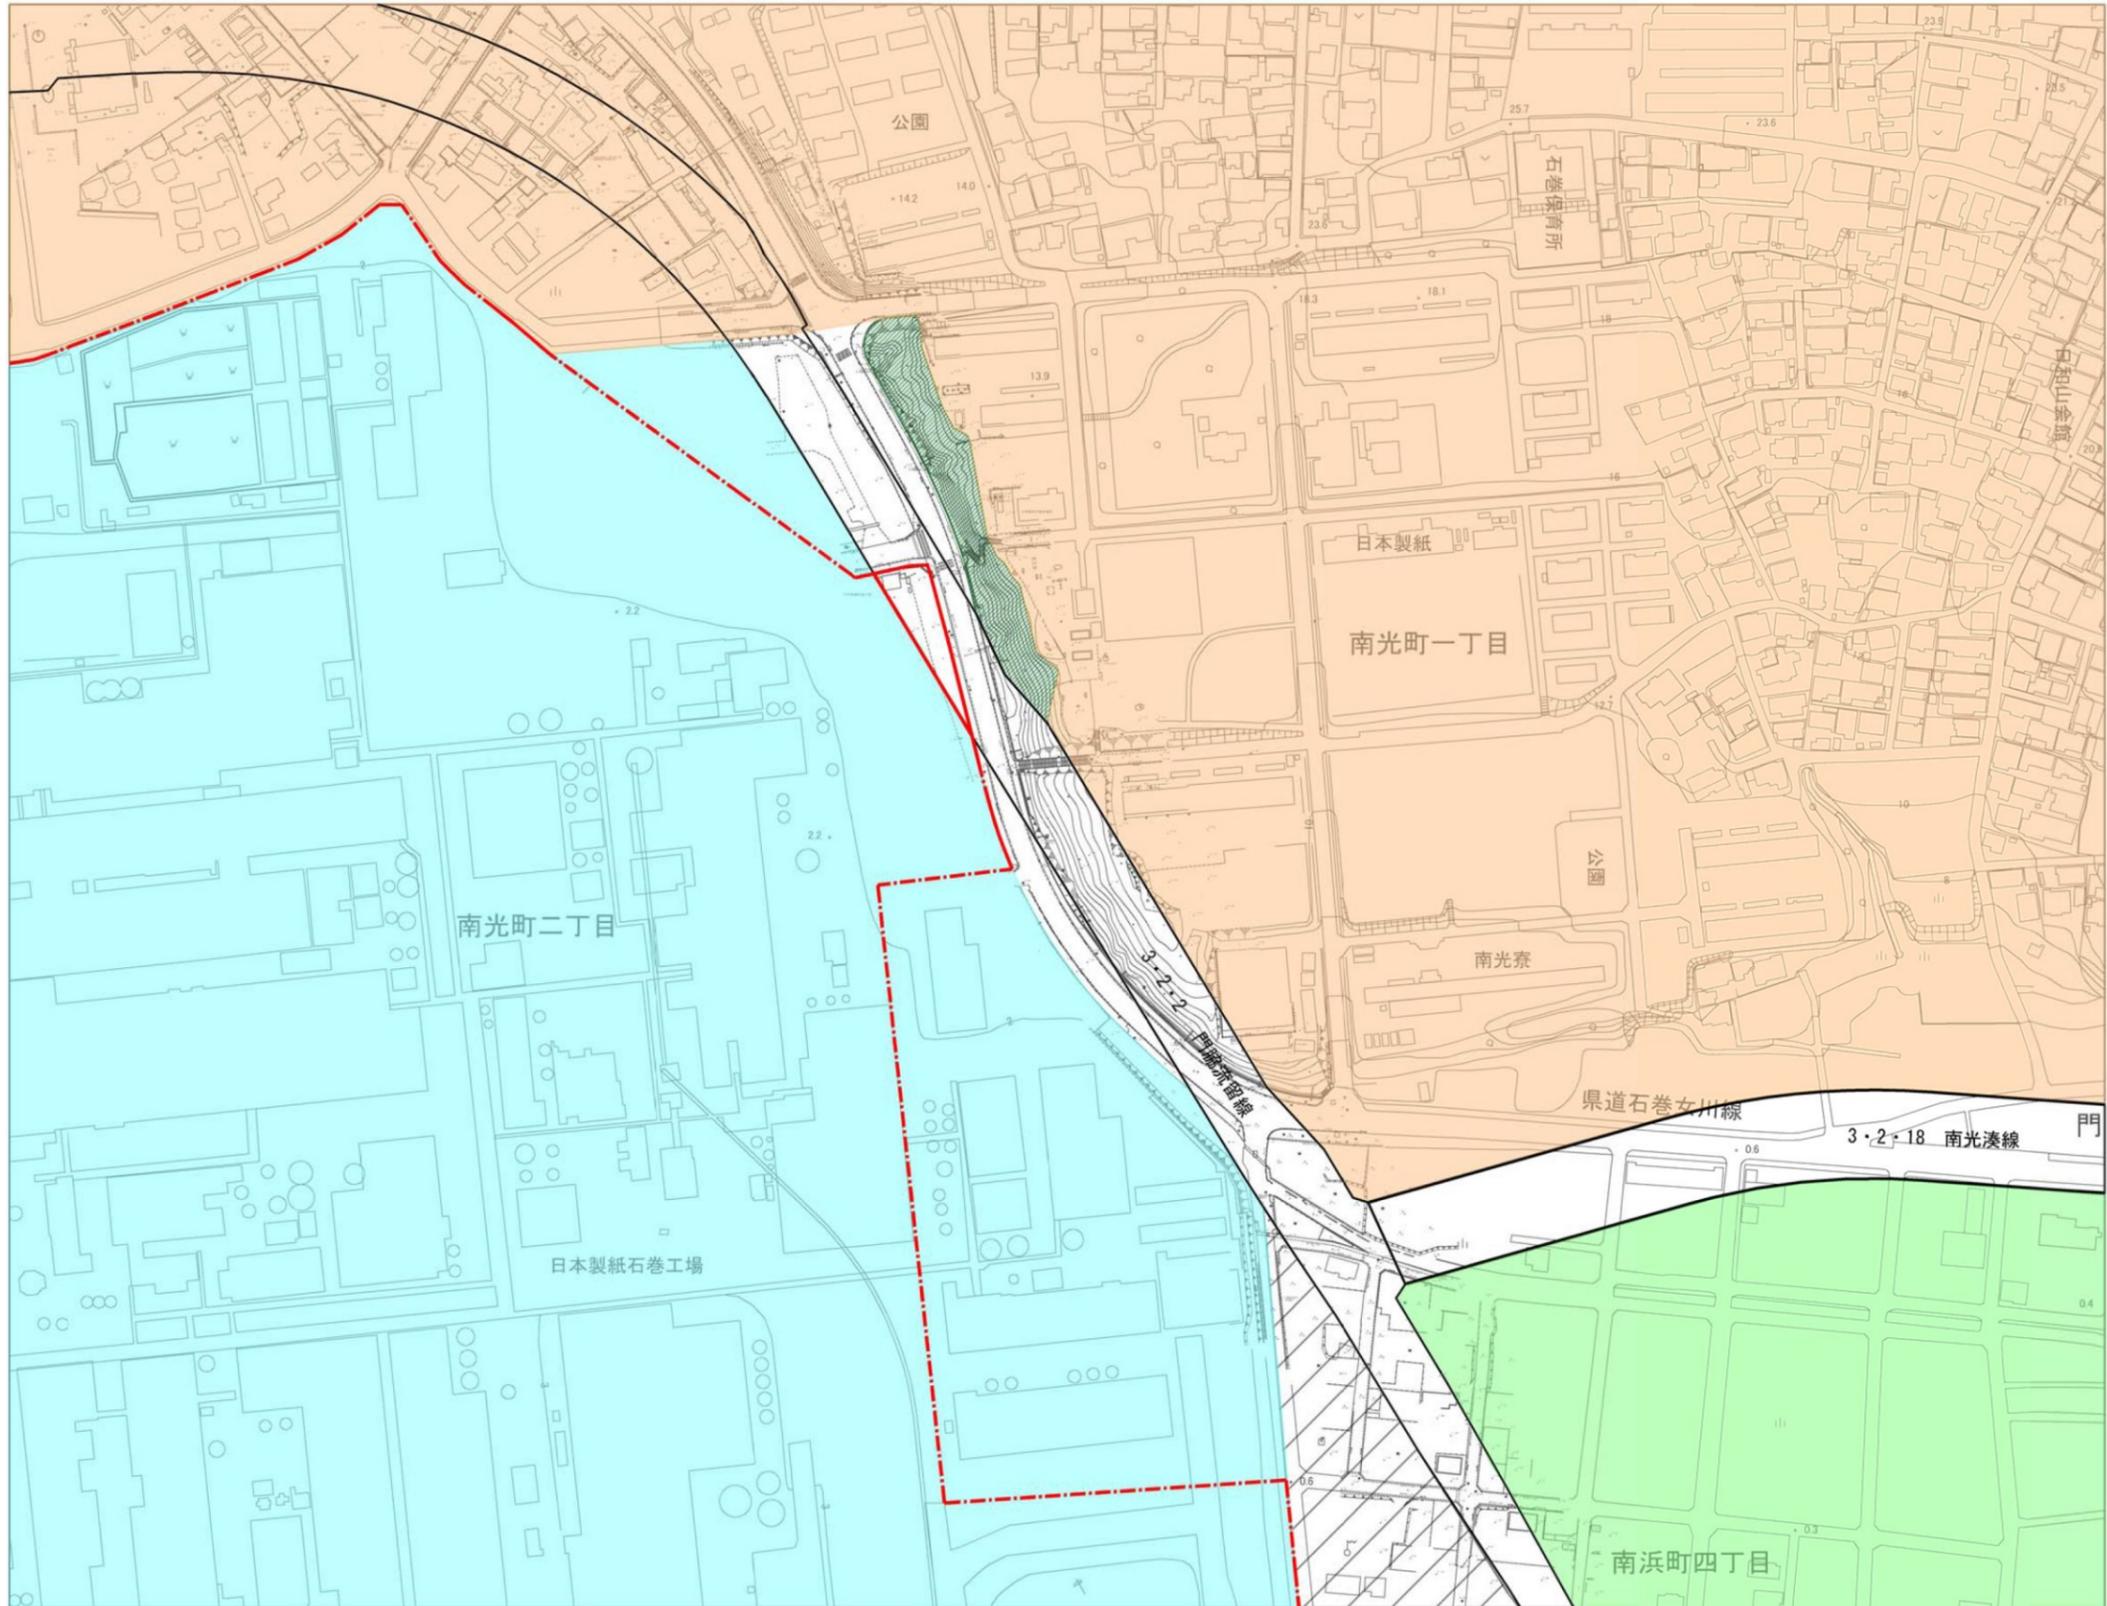


石巻広域都市計画臨港地区の変更（宮城県決定）
仙台塩釜港石巻港区臨港地区 土地利用計画図（2/2）【参考】

土地利用計画図 (2/2)

- 既決定区域
- 廃止する区域
- 商業地
- 工業地
- 公園
- 住宅地
- 未利用地
- 山林

縮尺: 1/2500

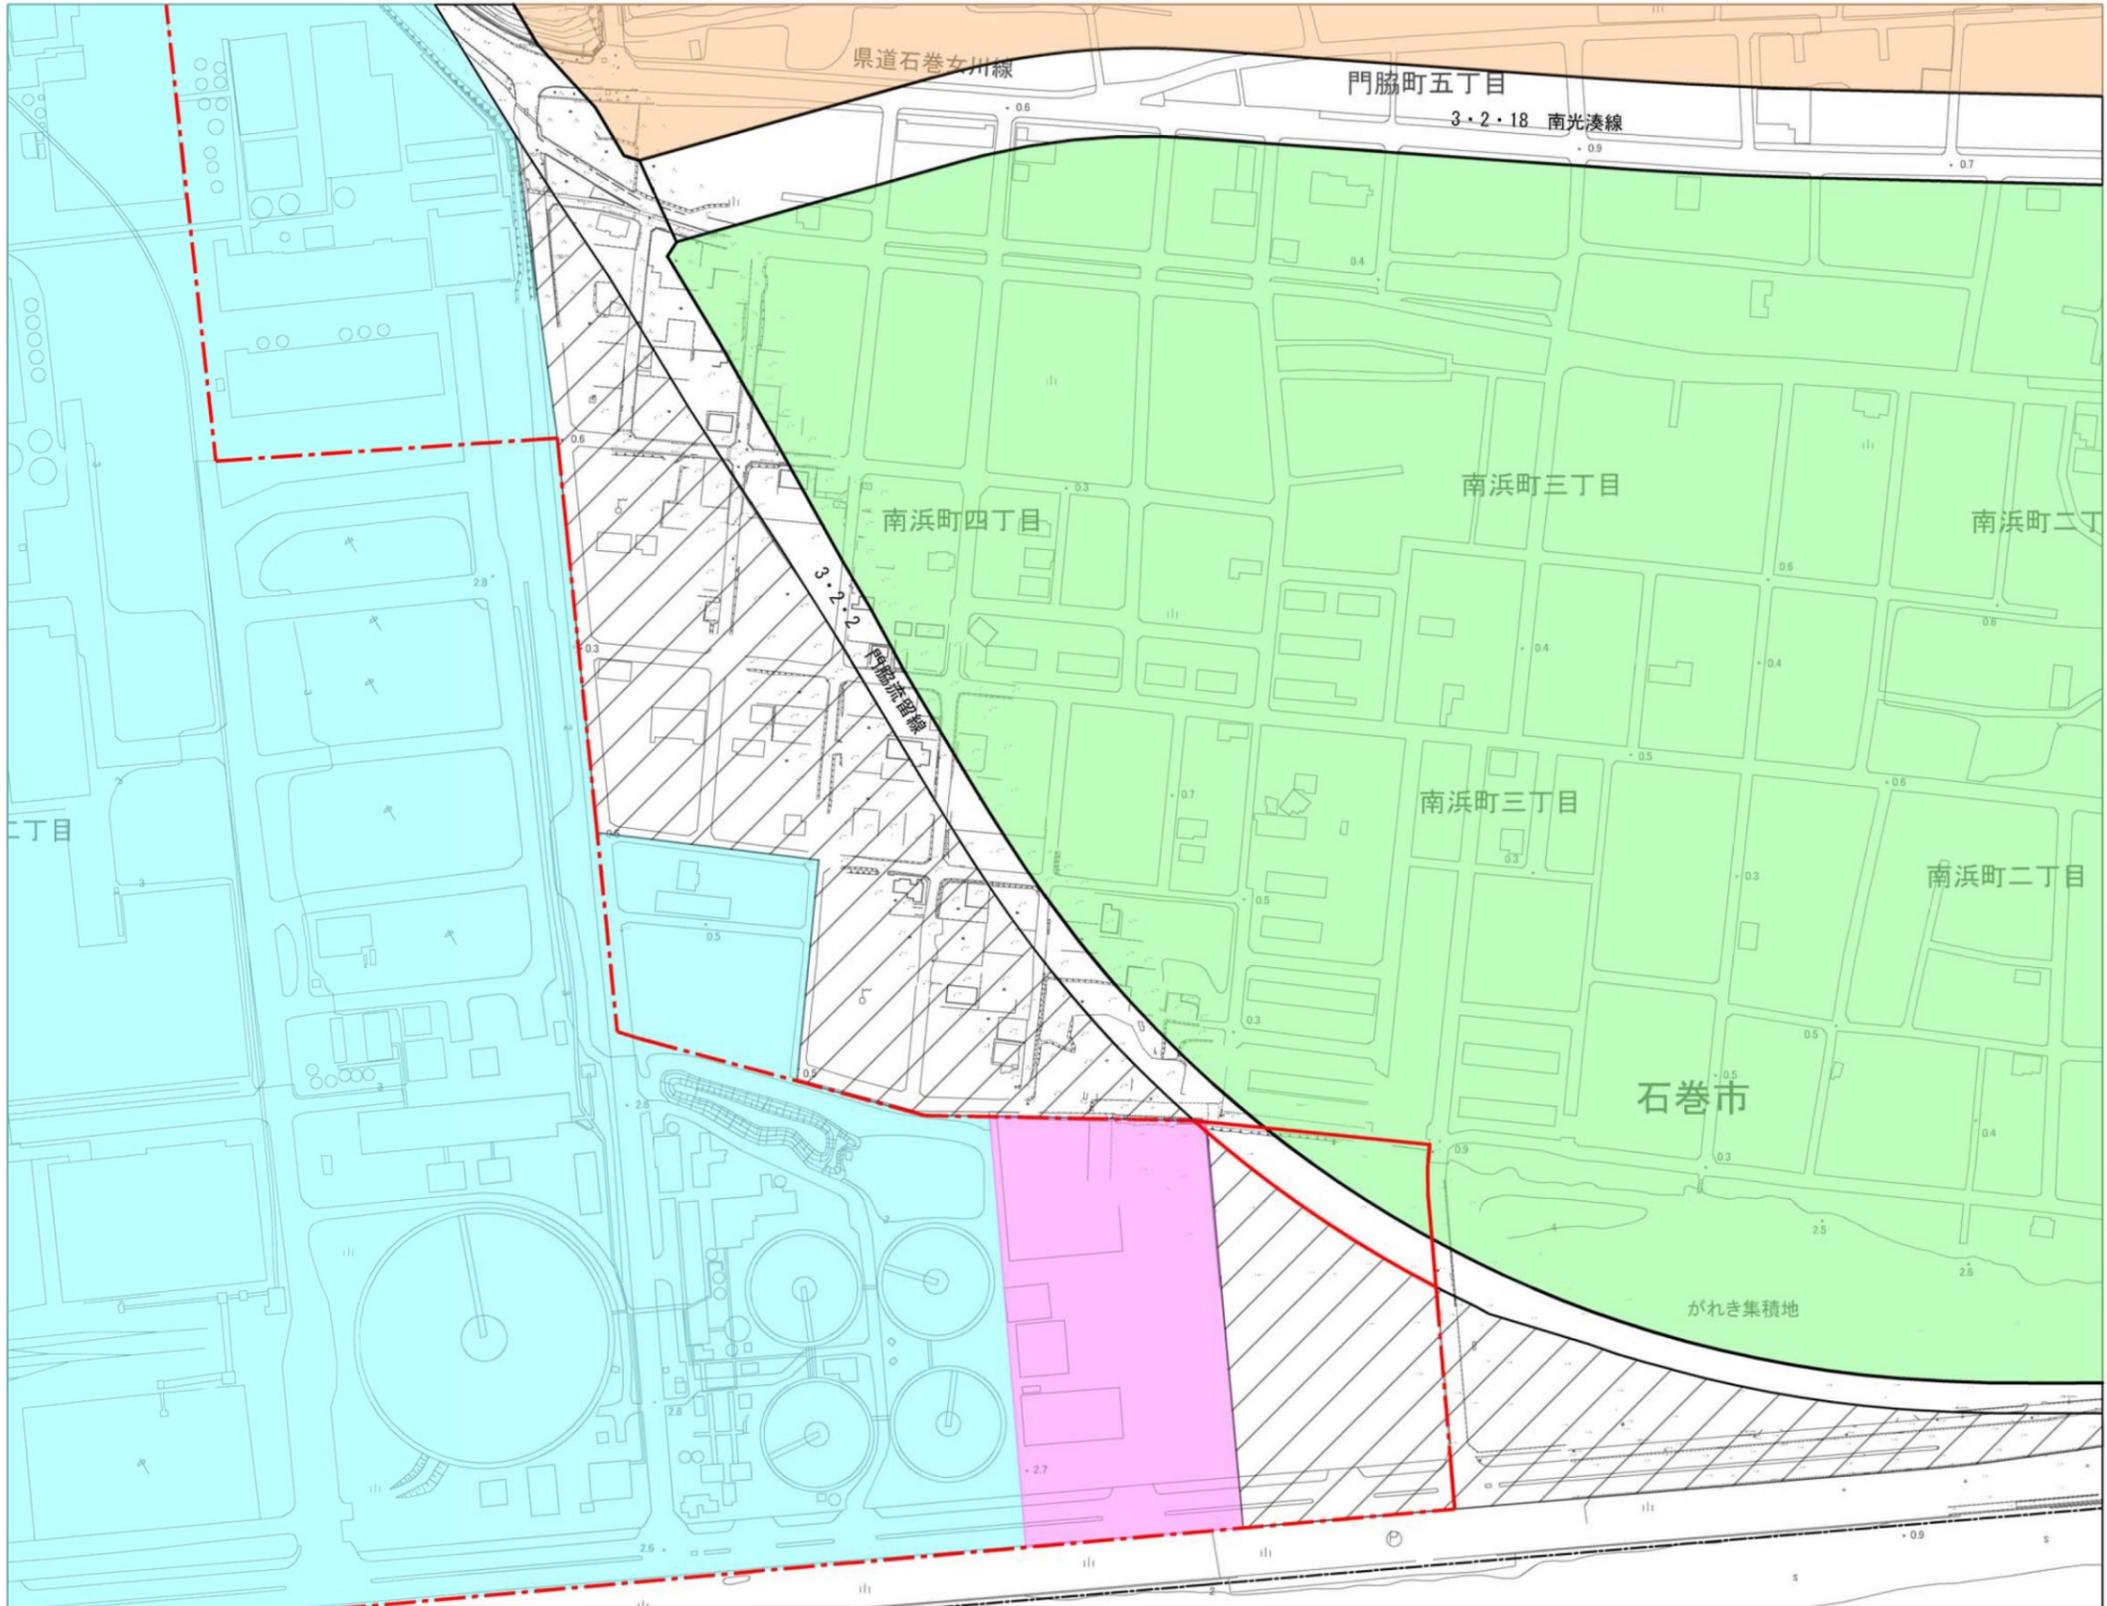


石巻広域都市計画臨港地区の変更（宮城県決定）
仙台塩釜港石巻港区臨港地区 分区指定図（1/2）【参考】

想定臨港地区
分区指定図
(1/2)

既決定区域
廃止する区域


工業港区

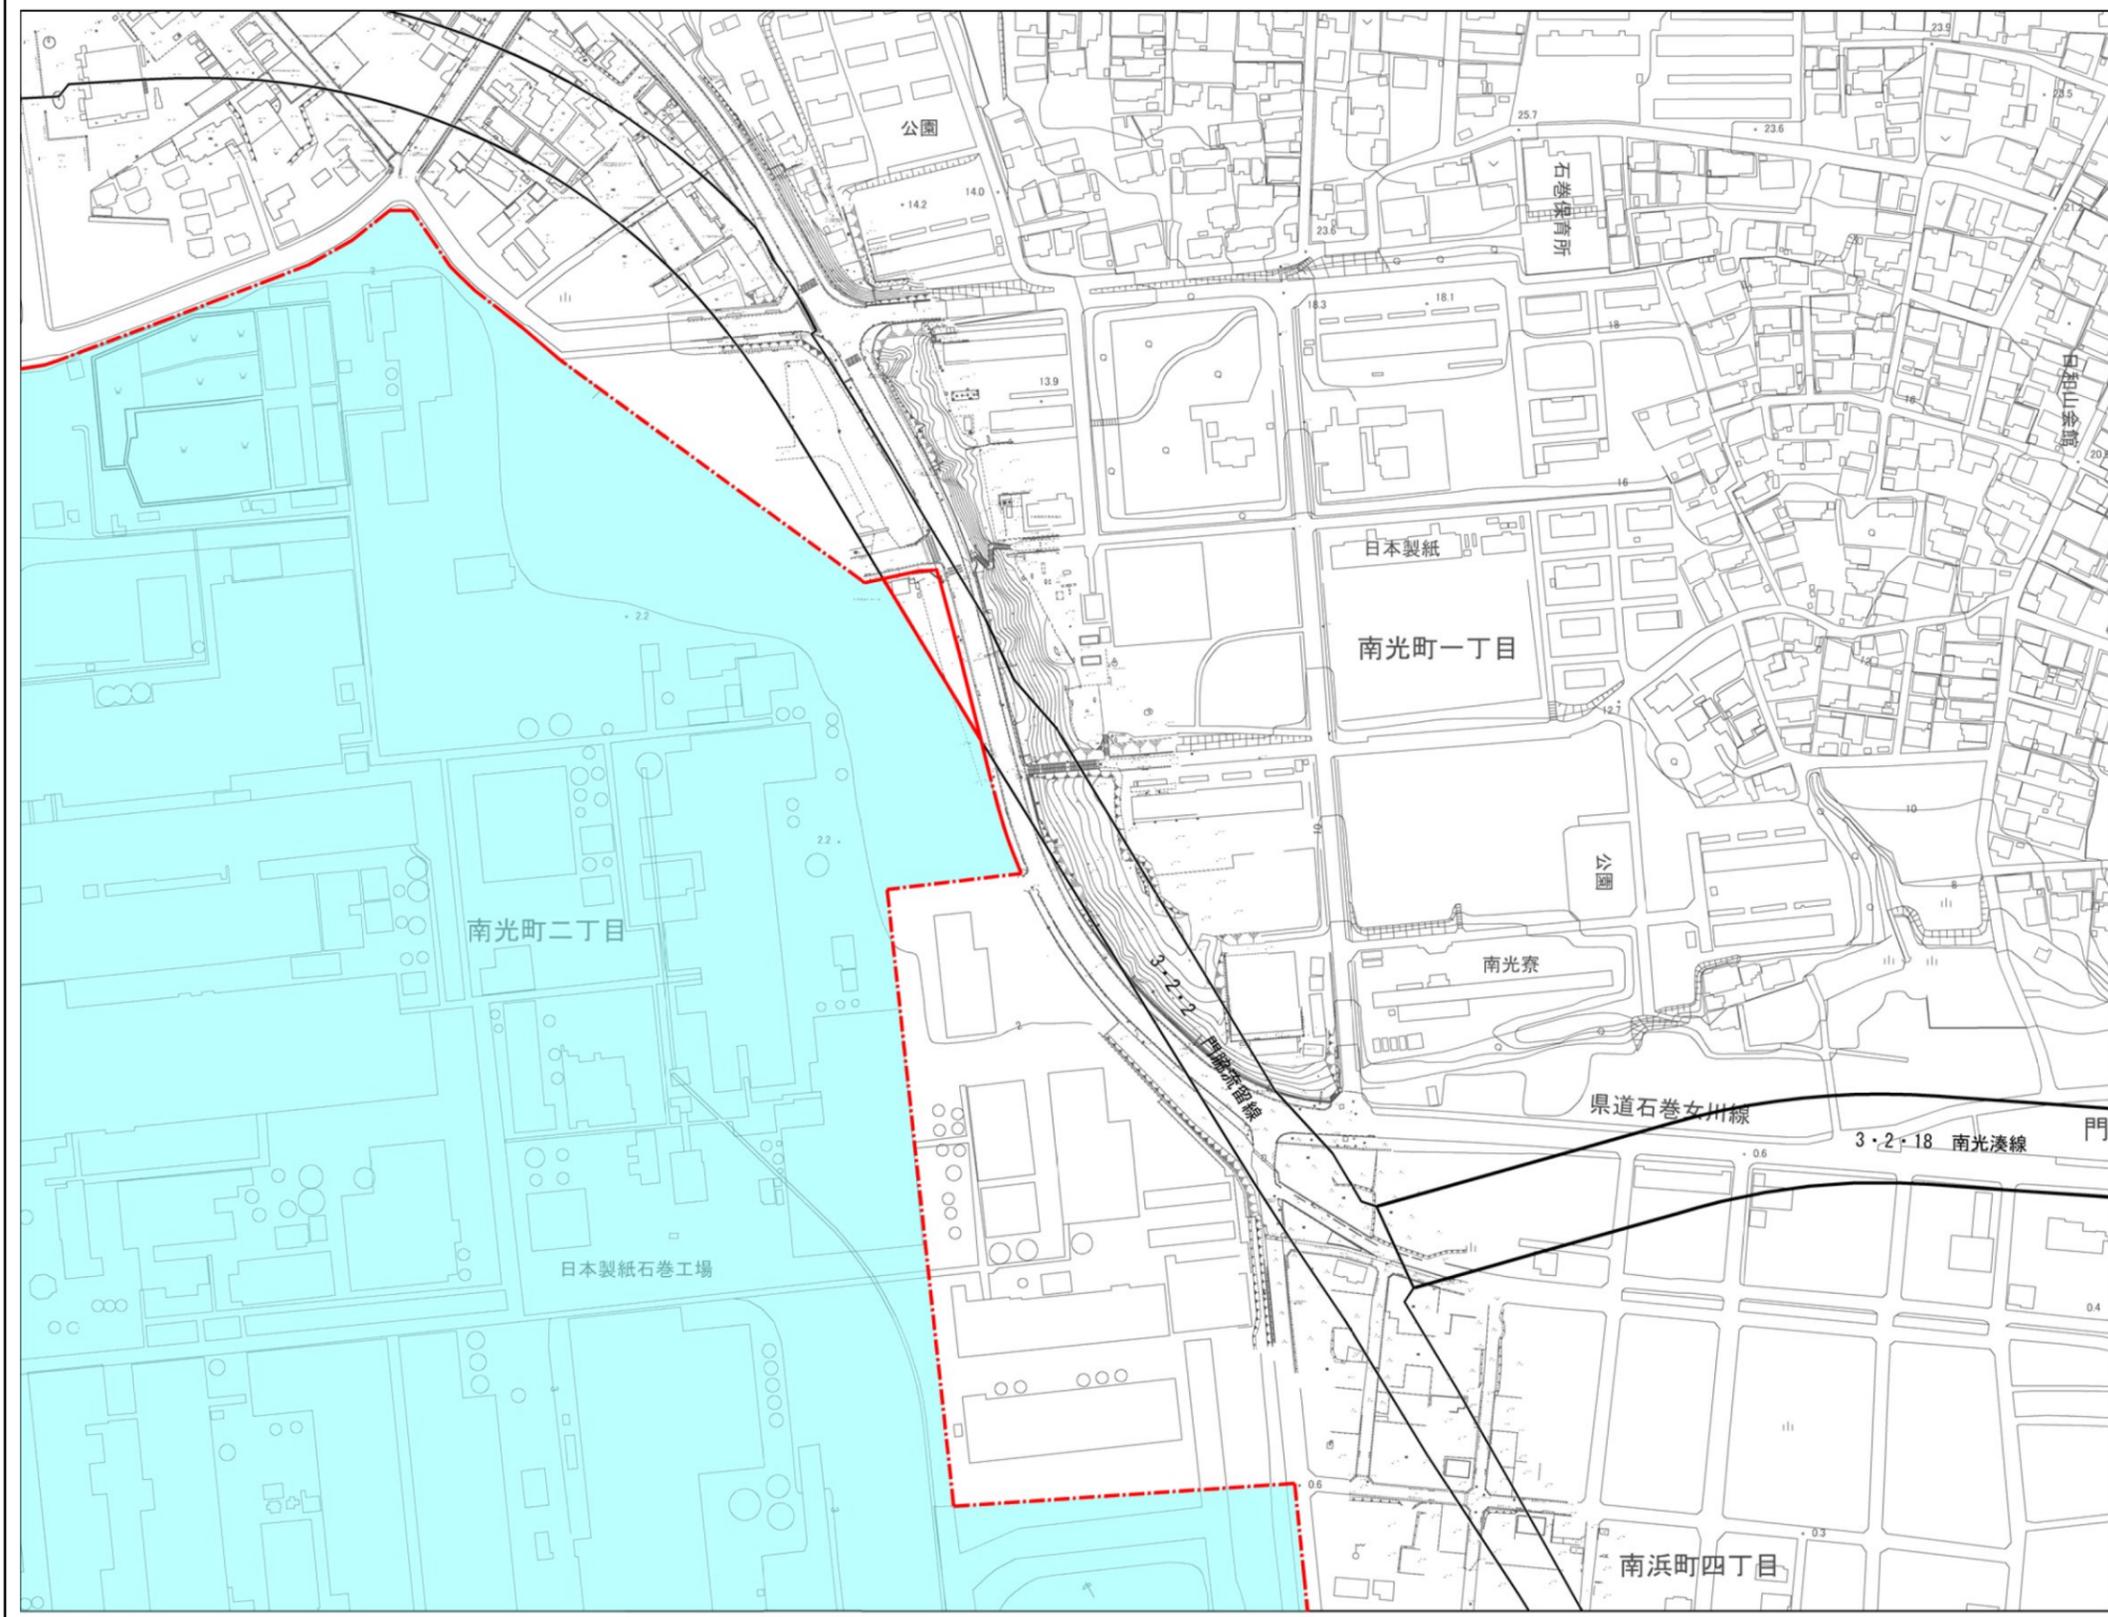

石巻広域都市計画臨港地区の変更（宮城県決定）
仙台塩釜港石巻港区臨港地区 分区指定図（2/2）【参考】

想定臨港地区
分区指定図
(2/2)

- 既決定区域
- 廃止する区域
- 工業港区

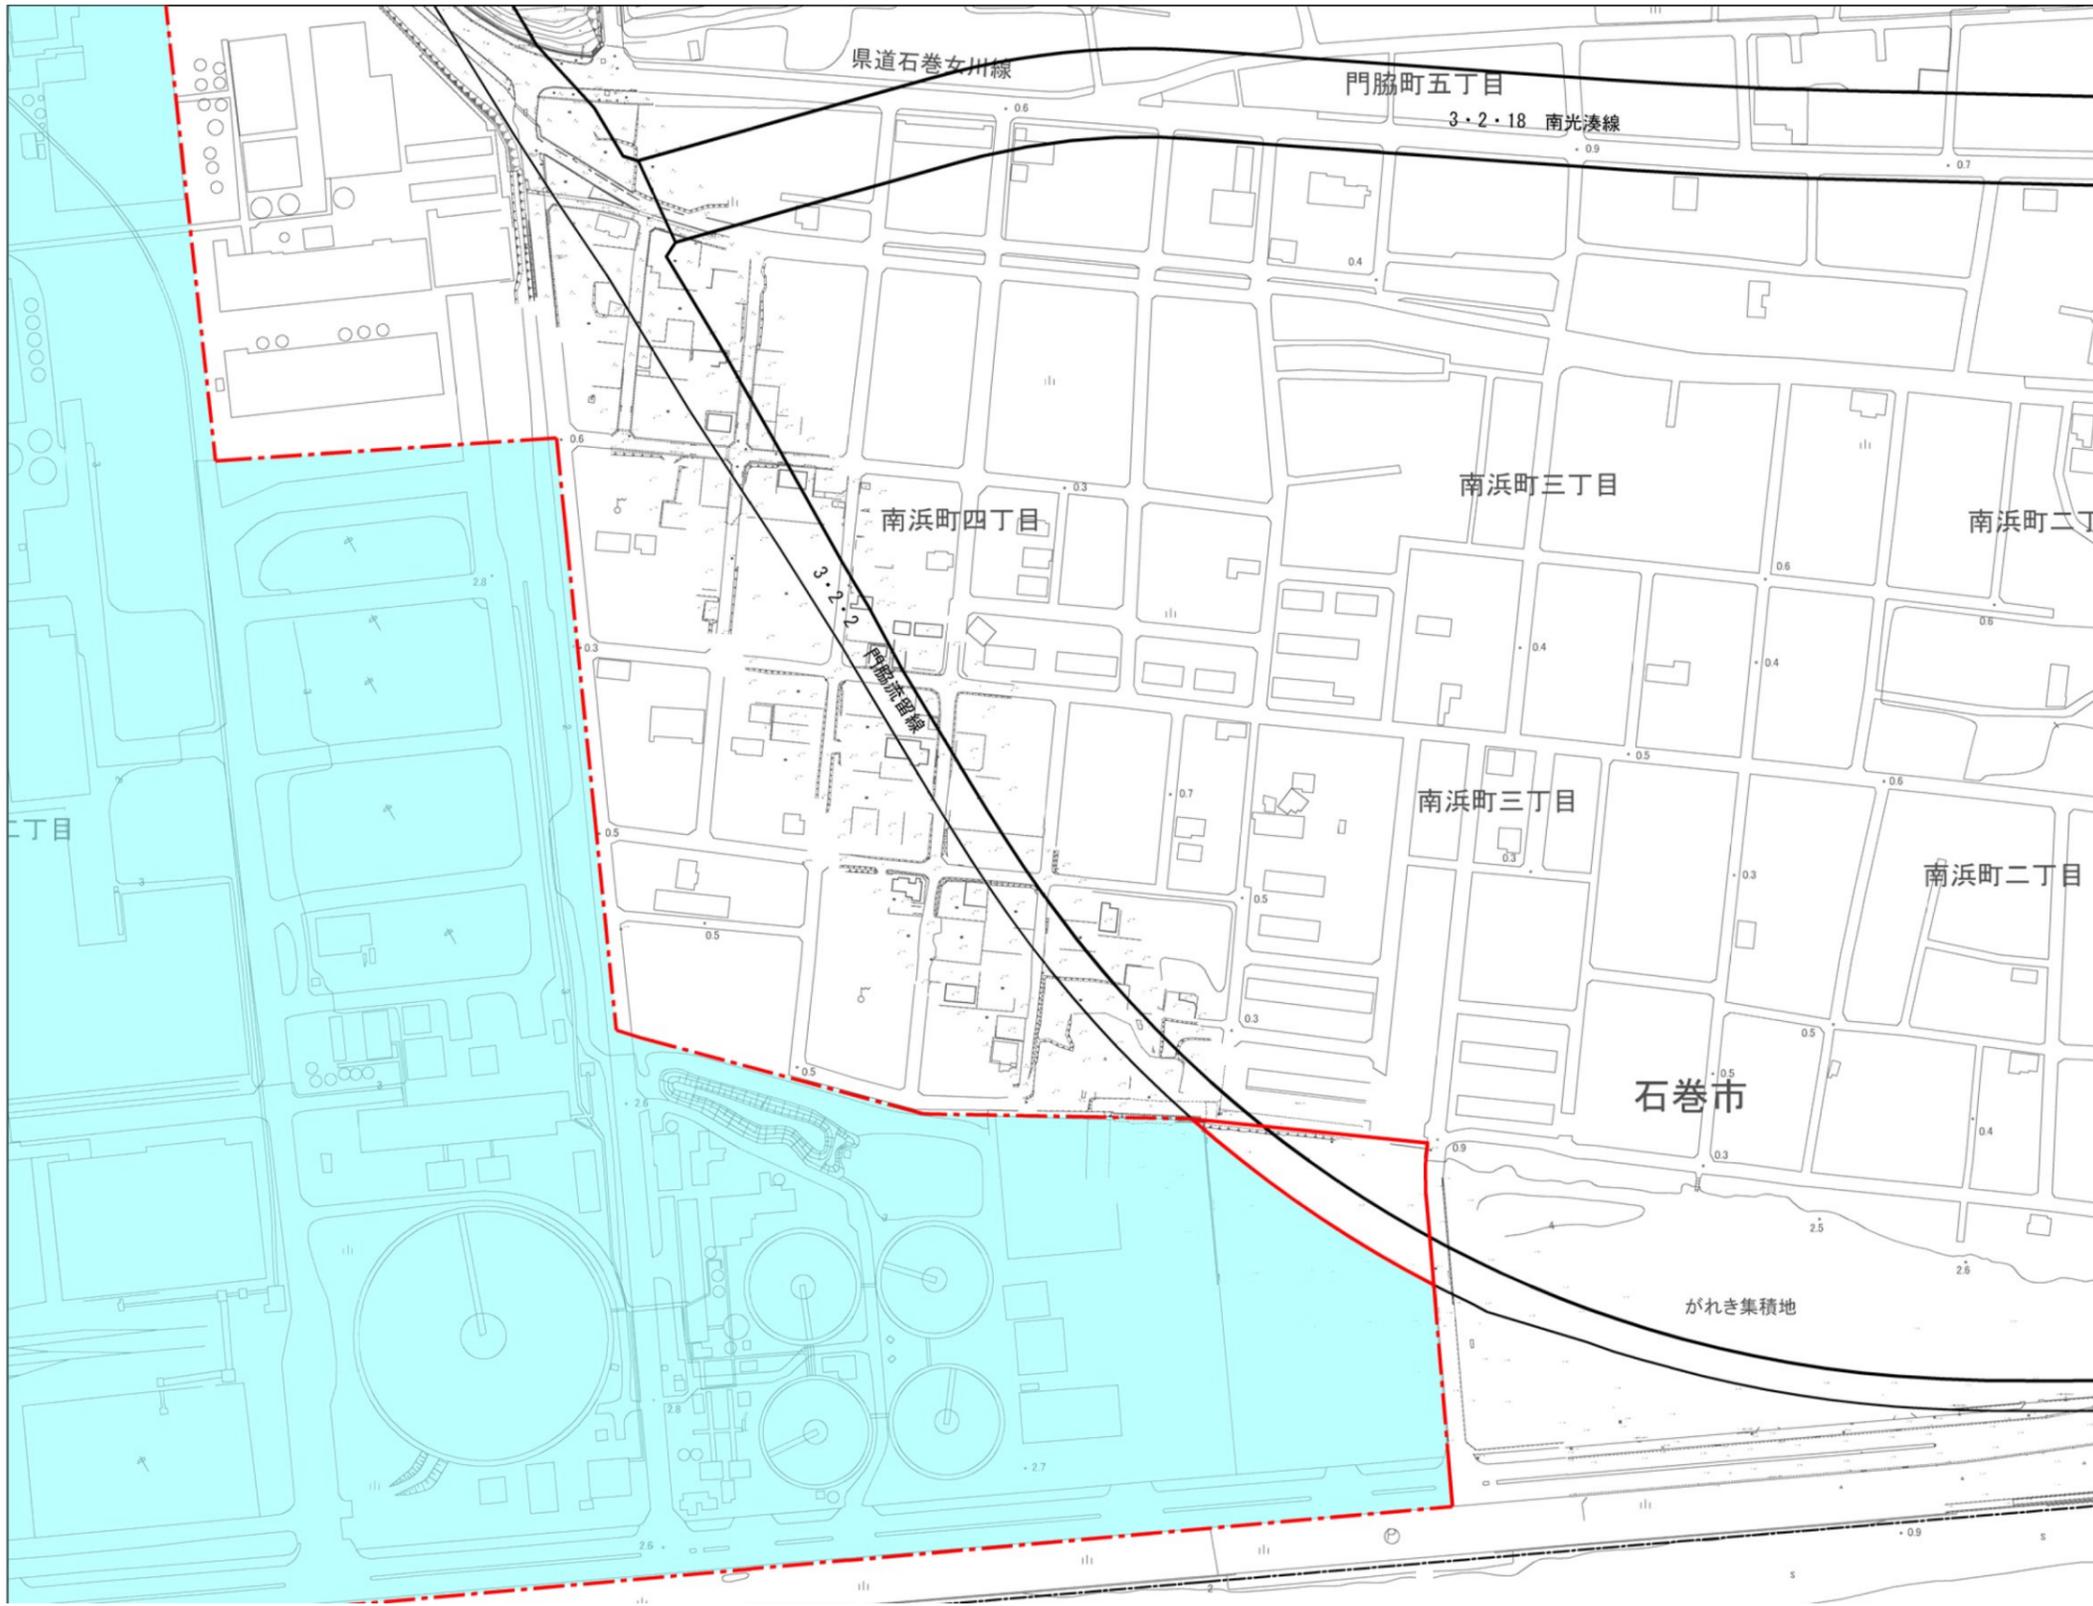

石巻広域都市計画臨港地区の変更（宮城県決定）
仙台塩釜港石巻港区臨港地区 用途地域図（1/2）【参考】


用途地域図
(1/2)

- 既決定区域
- 廃止する区域
- 第二種中高層住居専用地域
- 第一種住居地域
- 第二種住居地域
- 工業地域
- 工業専用地域

N
W —+— E
S

縮尺: 1/2500

0 50 100 200

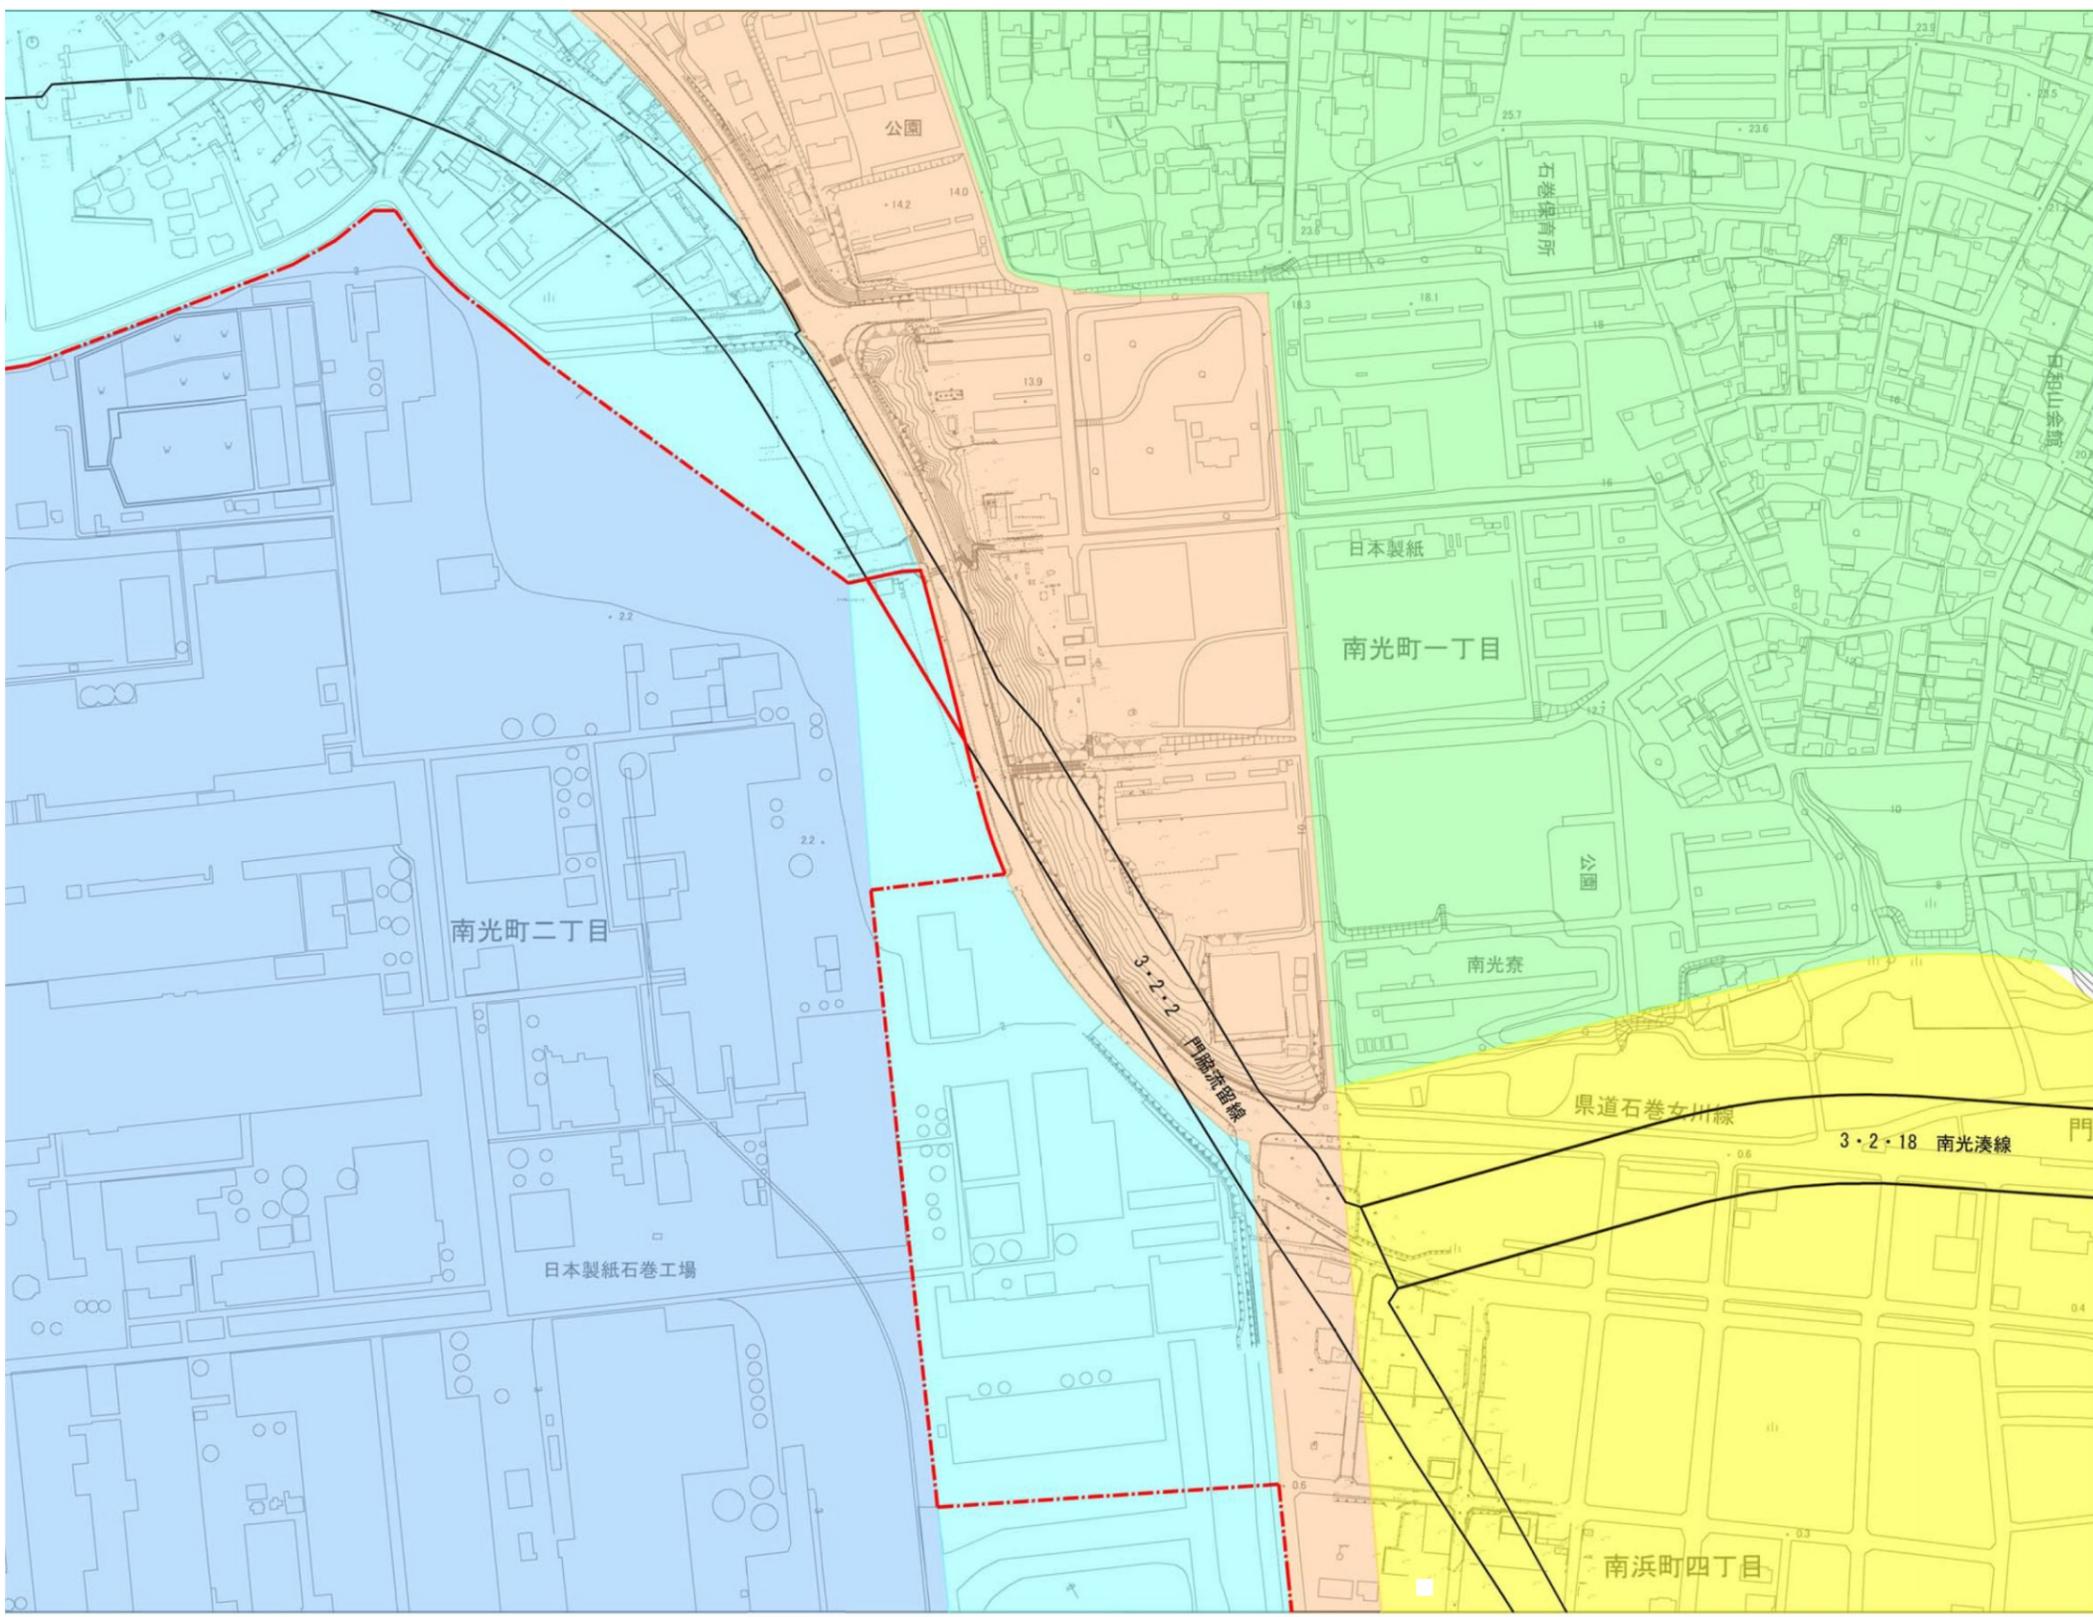

石巻広域都市計画臨港地区の変更（宮城県決定）
 仙台塩釜港石巻港区臨港地区 用途地域図（2/2）【参考】

用途地域図
(2/2)

	既決定区域
	廃止する区域
	第二種中高層住居専用地域
	第一種住居地域
	第二種住居地域
	工業地域
	工業専用地域



縮尺: 1/2500

