


石巻広域都市計画 地区計画の変更（石巻市決定） 蛇田西部地区計画 計画図

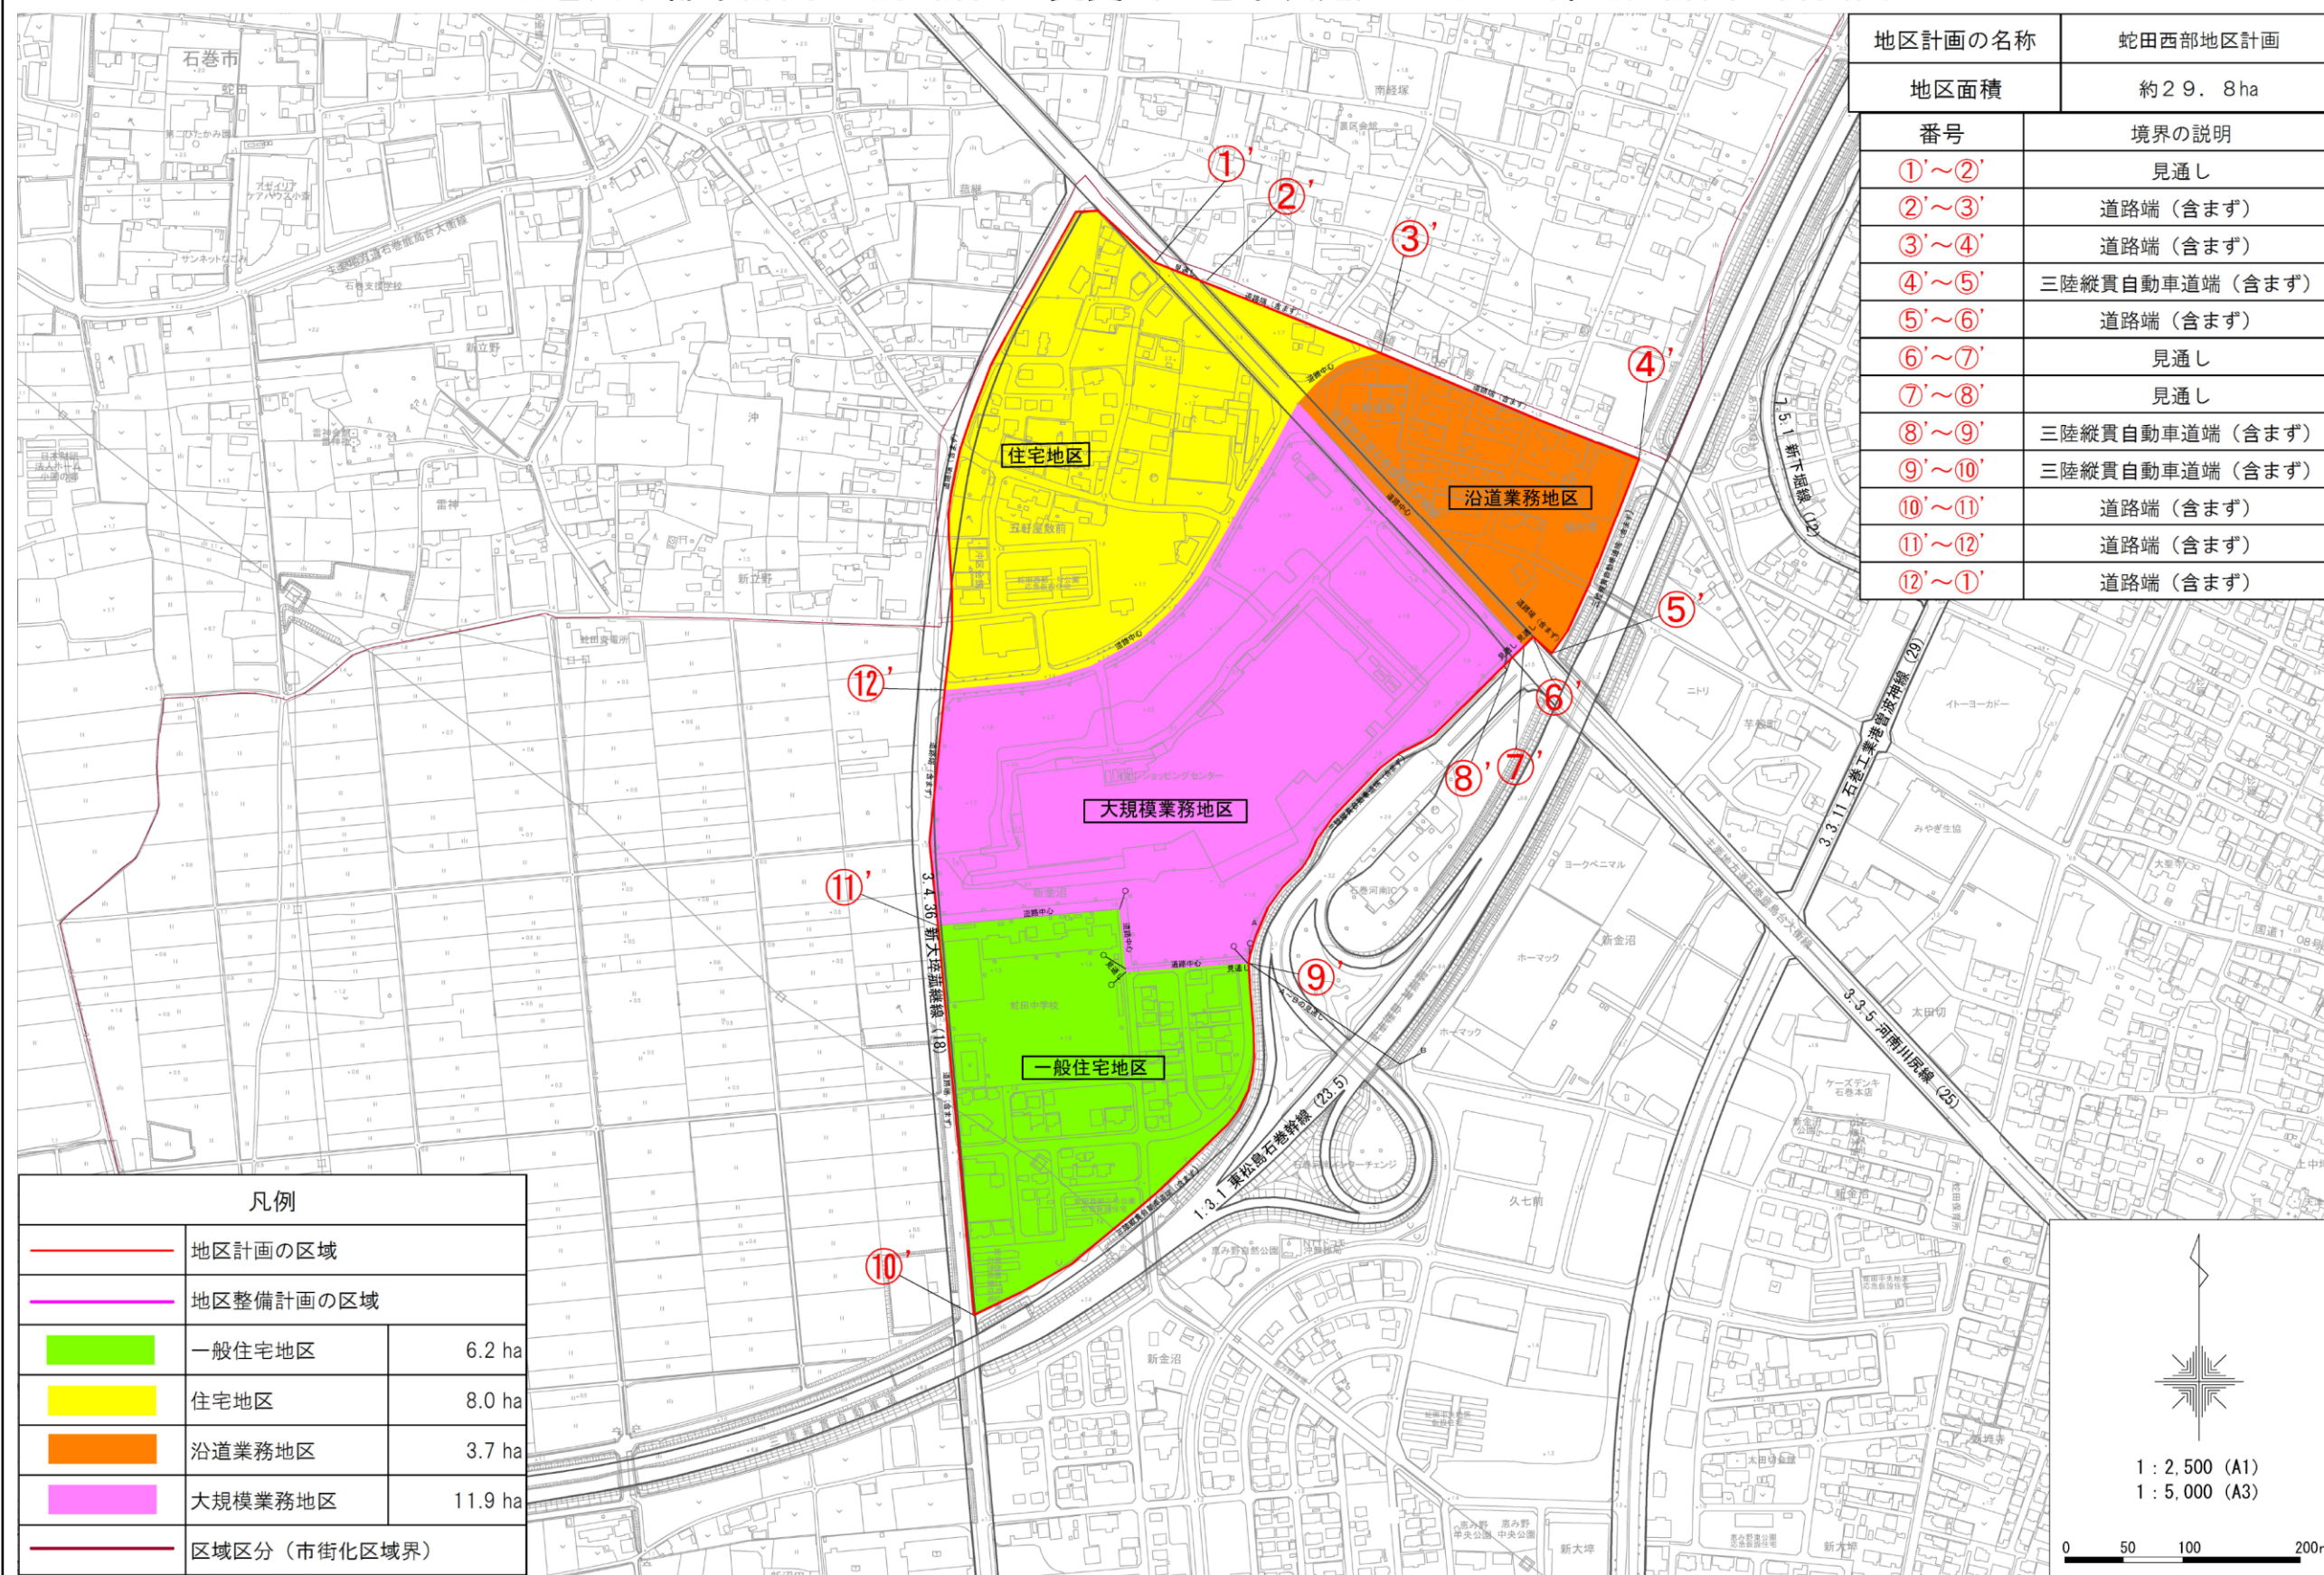

地区計画の名称	蛇田西部地区計画
地区面積	約29.8ha
番号	境界の説明
①'～②'	見通し
②'～③'	道路端（含まず）
③'～④'	道路端（含まず）
④'～⑤'	三陸縦貫自動車道端（含まず）
⑤'～⑥'	道路端（含まず）
⑥'～⑦'	見通し
⑦'～⑧'	見通し
⑧'～⑨'	三陸縦貫自動車道端（含まず）
⑨'～⑩'	三陸縦貫自動車道端（含まず）
⑩'～⑪'	道路端（含まず）
⑪'～⑫'	道路端（含まず）
⑫'～①'	道路端（含まず）


凡例	
	地区計画の区域
	地区整備計画の区域
	一般住宅地区 6.2 ha
	住宅地区 8.0 ha
	沿道業務地区 3.7 ha
	大規模業務地区 11.9 ha
	区域区分（市街化区域界）

石巻広域都市計画地区計画の変更（石巻市決定）  
蛇田西部地区計画 計画図



石巻広域都市計画 地区計画の変更（石巻市決定） 蛇田西部地区計画 字界図

地区計画の名称	蛇田西部地区計画
地区面積	約29.8ha

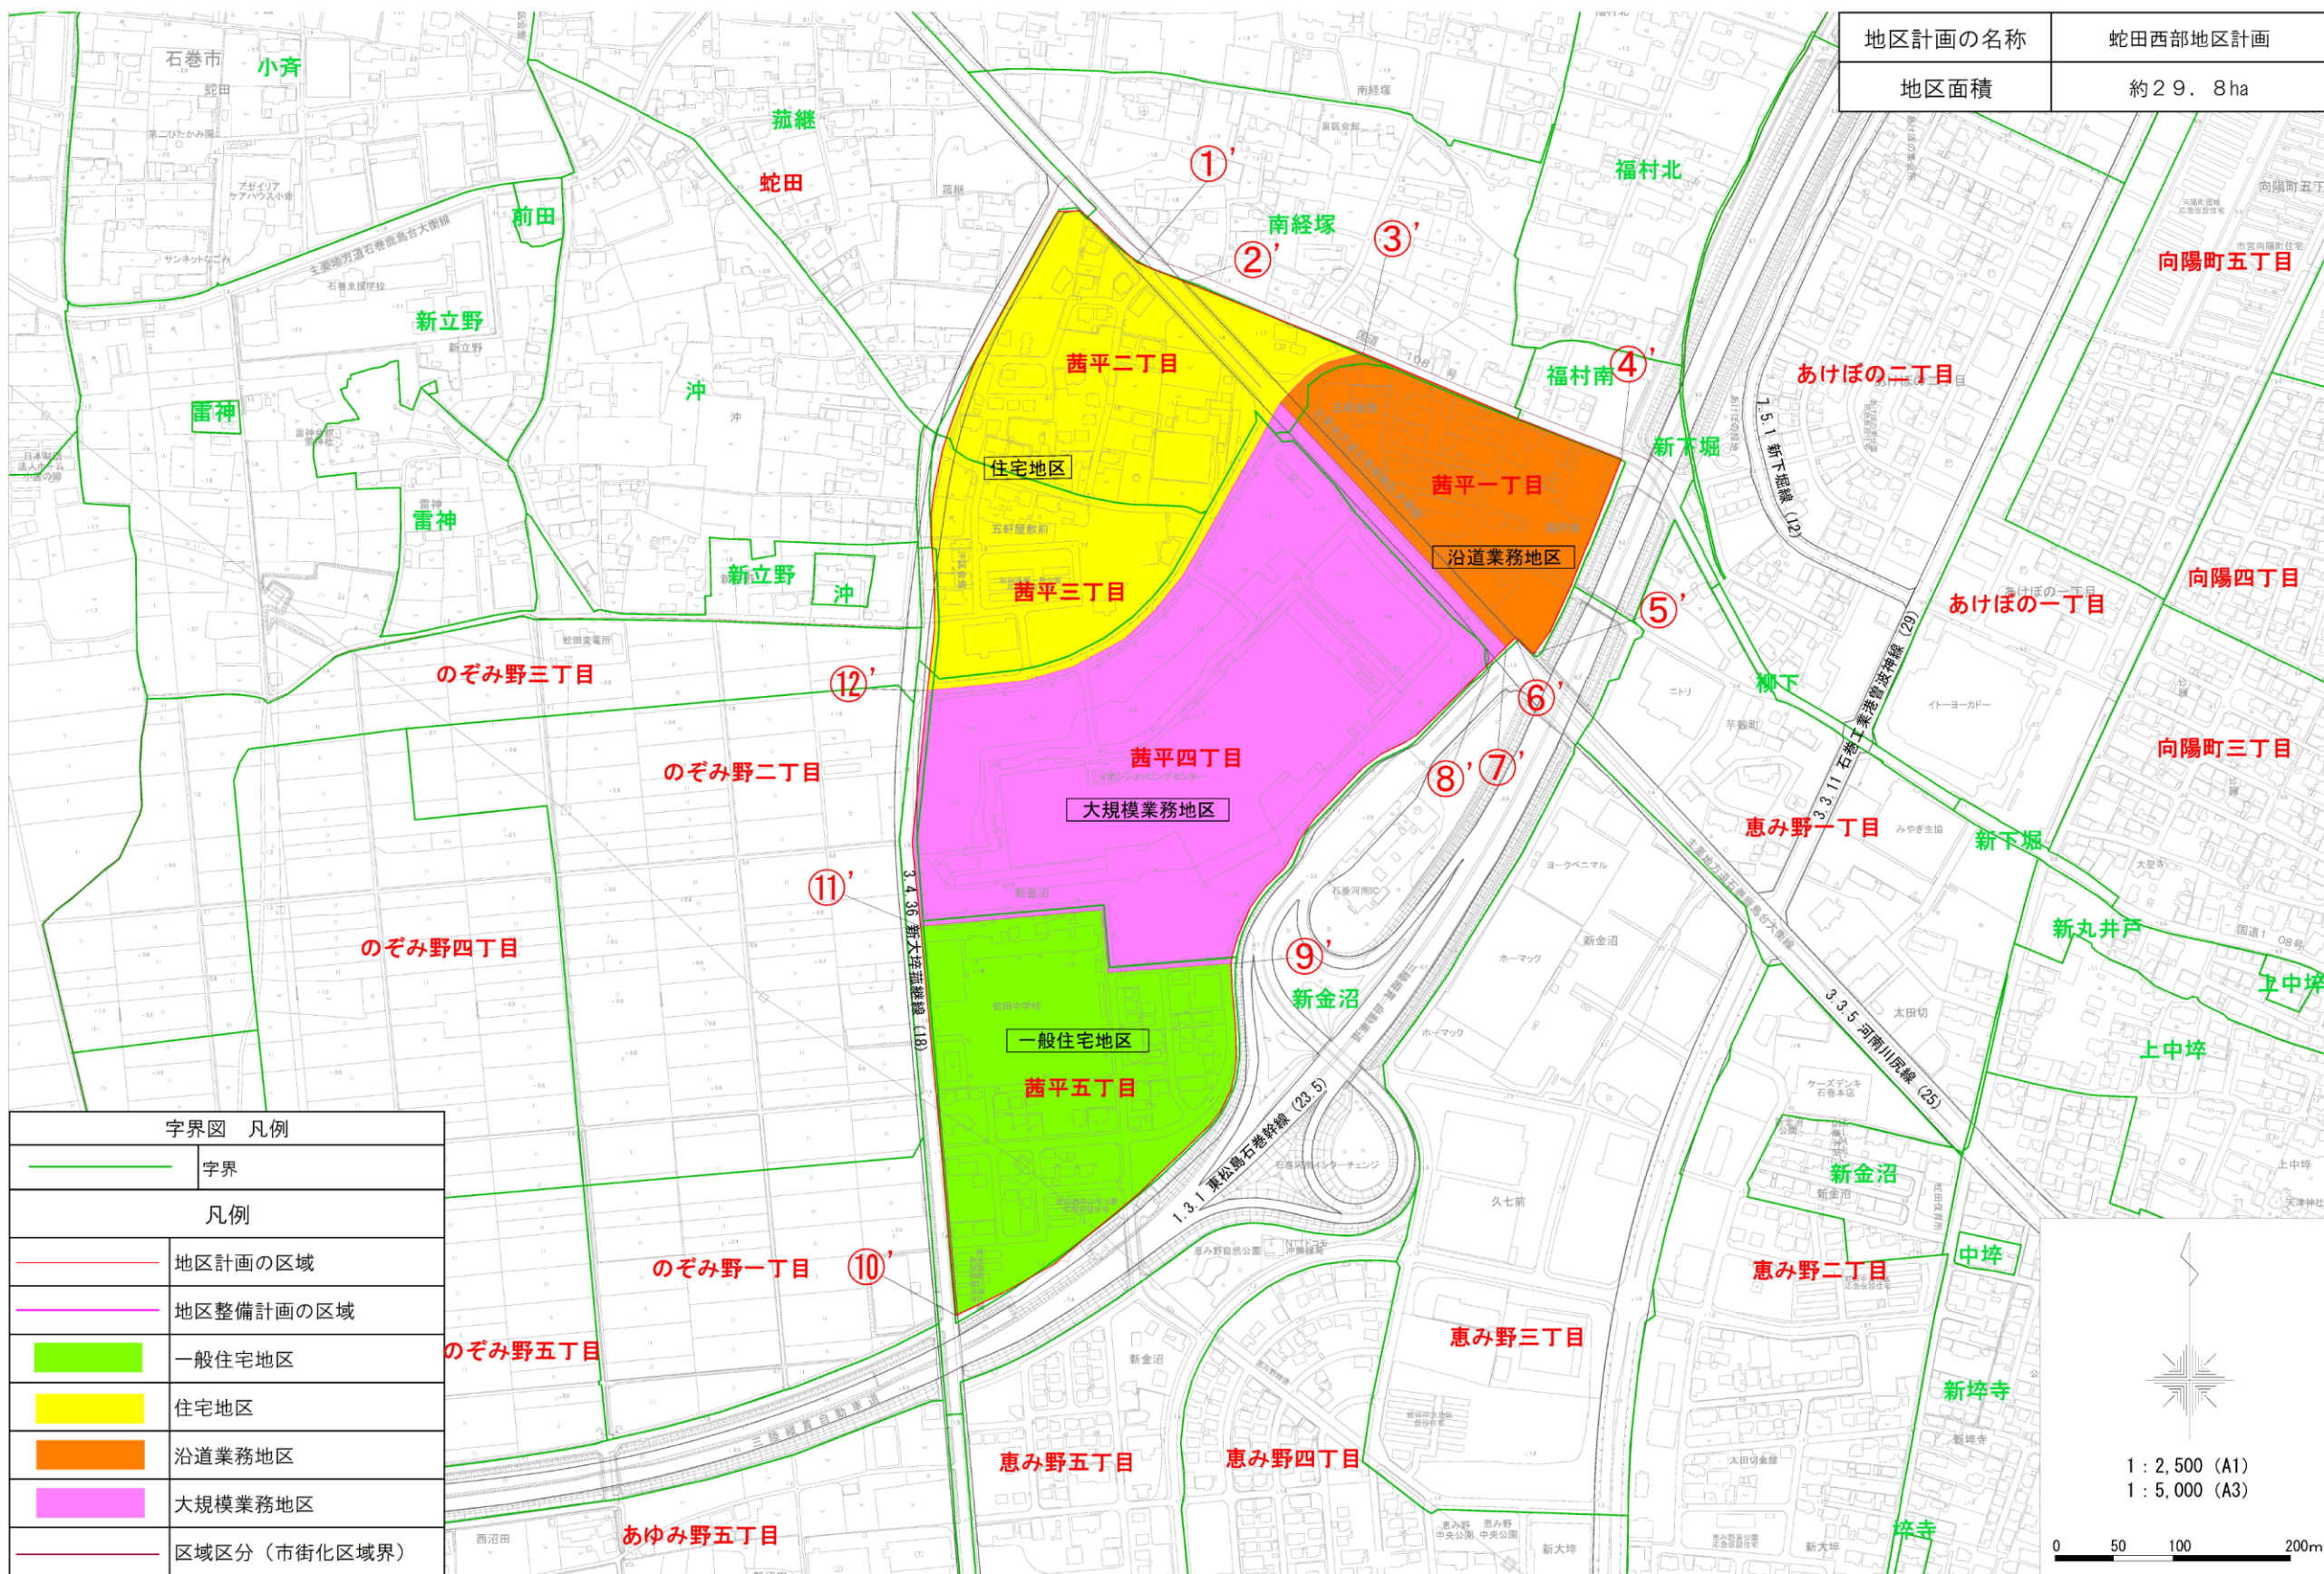

字界図 凡例	
	字界
凡例	
	地区計画の区域
	地区整備計画の区域
	一般住宅地区
	住宅地区
	沿道業務地区
	大規模業務地区
	区域区分（市街化区域界）

石巻広域都市計画地区計画の変更（石巻市決定）  
蛇田西部地区計画の字界図【参考】