第１８０号議案

石巻広域都市計画下水道の変更について

（石巻市流域関連公共下水道の変更）

石巻広域都市計画下水道の変更

（石 巻 市 決 定）

都市計画石巻市流域関連公共下水道「2.排水区域」を次のように変更する。

2. 排水区域

(1)汚水　「排水区域は総括図表示のとおり」　（備考）面積　　約 1,486 ha

理　由

今回の変更は、令和7年度の宮城県生活排水処理基本構想の見直しに伴い、効率的な下水道計画区域の再検討をしたことから、石巻市公共下水道全体計画との整合を図り、効率的な下水道整備を行うため、汚水排水区域を変更するものである。

石巻広域都市計画下水道の変更（石巻市決定）
石巻市流域関連公共下水道
総括図（汚水）

石巻広域都市計画下水道の変更（石巻市決定）

石巻市流域関連公共下水道　総括図（汚水）

S=1/15,000（A1）, S=1/25,000（B3）, S=1/30,000（A3）

N

S

2,087ha

排水区域　A=約1,486ha

位置図

凡例

行政界	臨海地区
都市計画区域	特別用途地区
市街化区域	地区計画区域
第一種低層住居専用地域	都市計画道路
第二種低層住居専用地域	駐車場(都市法等)
第一種中高層住居専用地域	都市計画公園
第二種中高層住居専用地域	都市計画緑地
第一種住居地域	都市計画墓園
第二種住居地域	その他の都市公園等
準住居地域	特殊建築物
近隣商業地域	第一種市街地開発事業区域
商業地域	土地区画整理事業区域
準工業地域	被災市街地復興推進地域
工業地域	一団地の津波防災拠点市街地形成施設
工業専用地域	上水道配水区 下水道ベイシン
準防火地域	

凡例

排水区域	既決定区域	
	追加する区域	
	廃止する区域	

A1：1/15,000（A3：1/30,000）

第180号議案

石巻広域都市計画下水道の変更（石巻市決定）
石巻市流域関連公共下水道
割付図（汚水）

石巻広域都市計画下水道の変更（石巻市決定）

石巻市流域関連公共下水道　割付図（汚水）

S=1/15,000（A1），S=1/25,000（B3），S=1/30,000（A3）

N
S

計画図（汚水）(1)
計画図（汚水）(2)
計画図（汚水）(3)
計画図（汚水）(4)
計画図（汚水）(5)
計画図（汚水）(6)
計画図（汚水）(7)
計画図（汚水）(8)
計画図（汚水）(9)
計画図（汚水）(10)
計画図（汚水）(11)
計画図（汚水）(12)
計画図（汚水）(13)

位置図

凡例

汚染界	都市計画区域
都市計画区域	特別用途地区
市街化区域	地区計画区域
第一種低層住居専用地域	都市計画道路
第二種低層住居専用地域	都市計画広場（自動車駐車場）
第一種中高層住居専用地域	都市計画自動車駐車場
第二種中高層住居専用地域	都市計画公園
第一種住居地域	都市計画緑地
第二種住居地域	都市計画墓園
準住居地域	その他の都市施設等
用途地域の無指定地域	特定街区
商業地域	高度利用地区 第一種市街地再開発事業区域
準工業地域	土地区画整理事業区域
工業地域	既成市街地等総合整備地区
工業専用地域	一団地の住宅施設（当該地区内都市施設に準ずる施設を含む）
用途地域の指定のない区域	一団地の官公庁施設

凡例

排水区域

既決定区域	
追加する区域	
廃止する区域	


A1：1/15,000（A3：1/30,000）

第180号議案


石巻広域都市計画下水道の変更（石巻市決定）
石巻市流域関連公共下水道　計画図（汚水）

石巻広域都市計画下水道の変更(石巻市決定)

石巻市流域関連公共下水道　計画図（汚水）（1）　S=1/2,500（A1）,S=NON SCALE（A3）

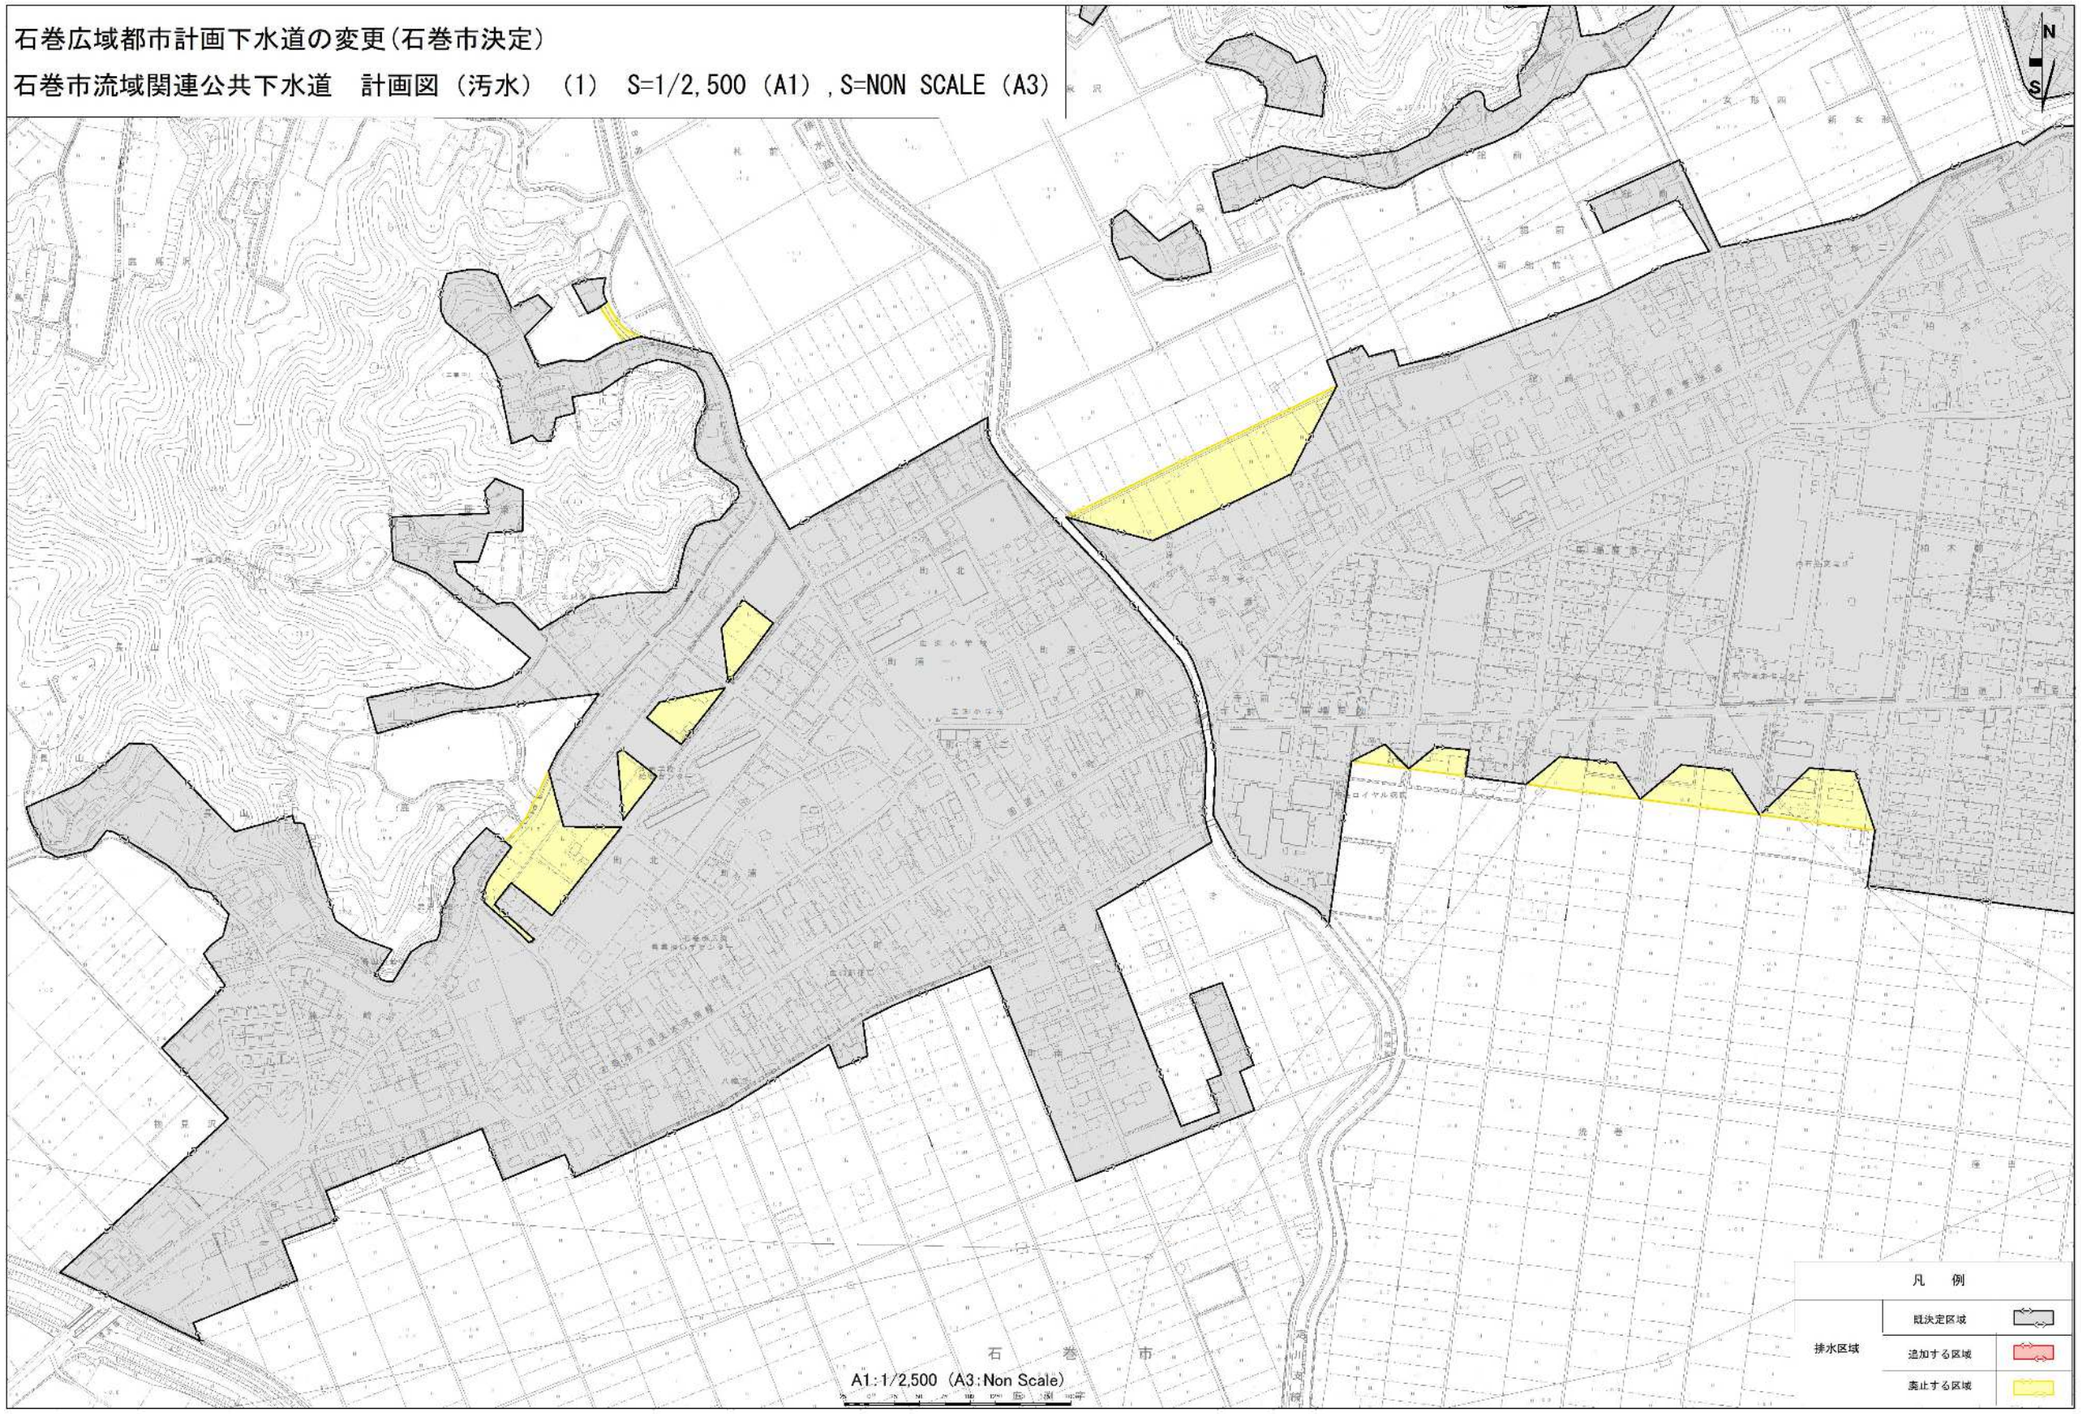

石巻広域都市計画下水道の変更（石巻市決定）
石巻市流域関連公共下水道　計画図（汚水）

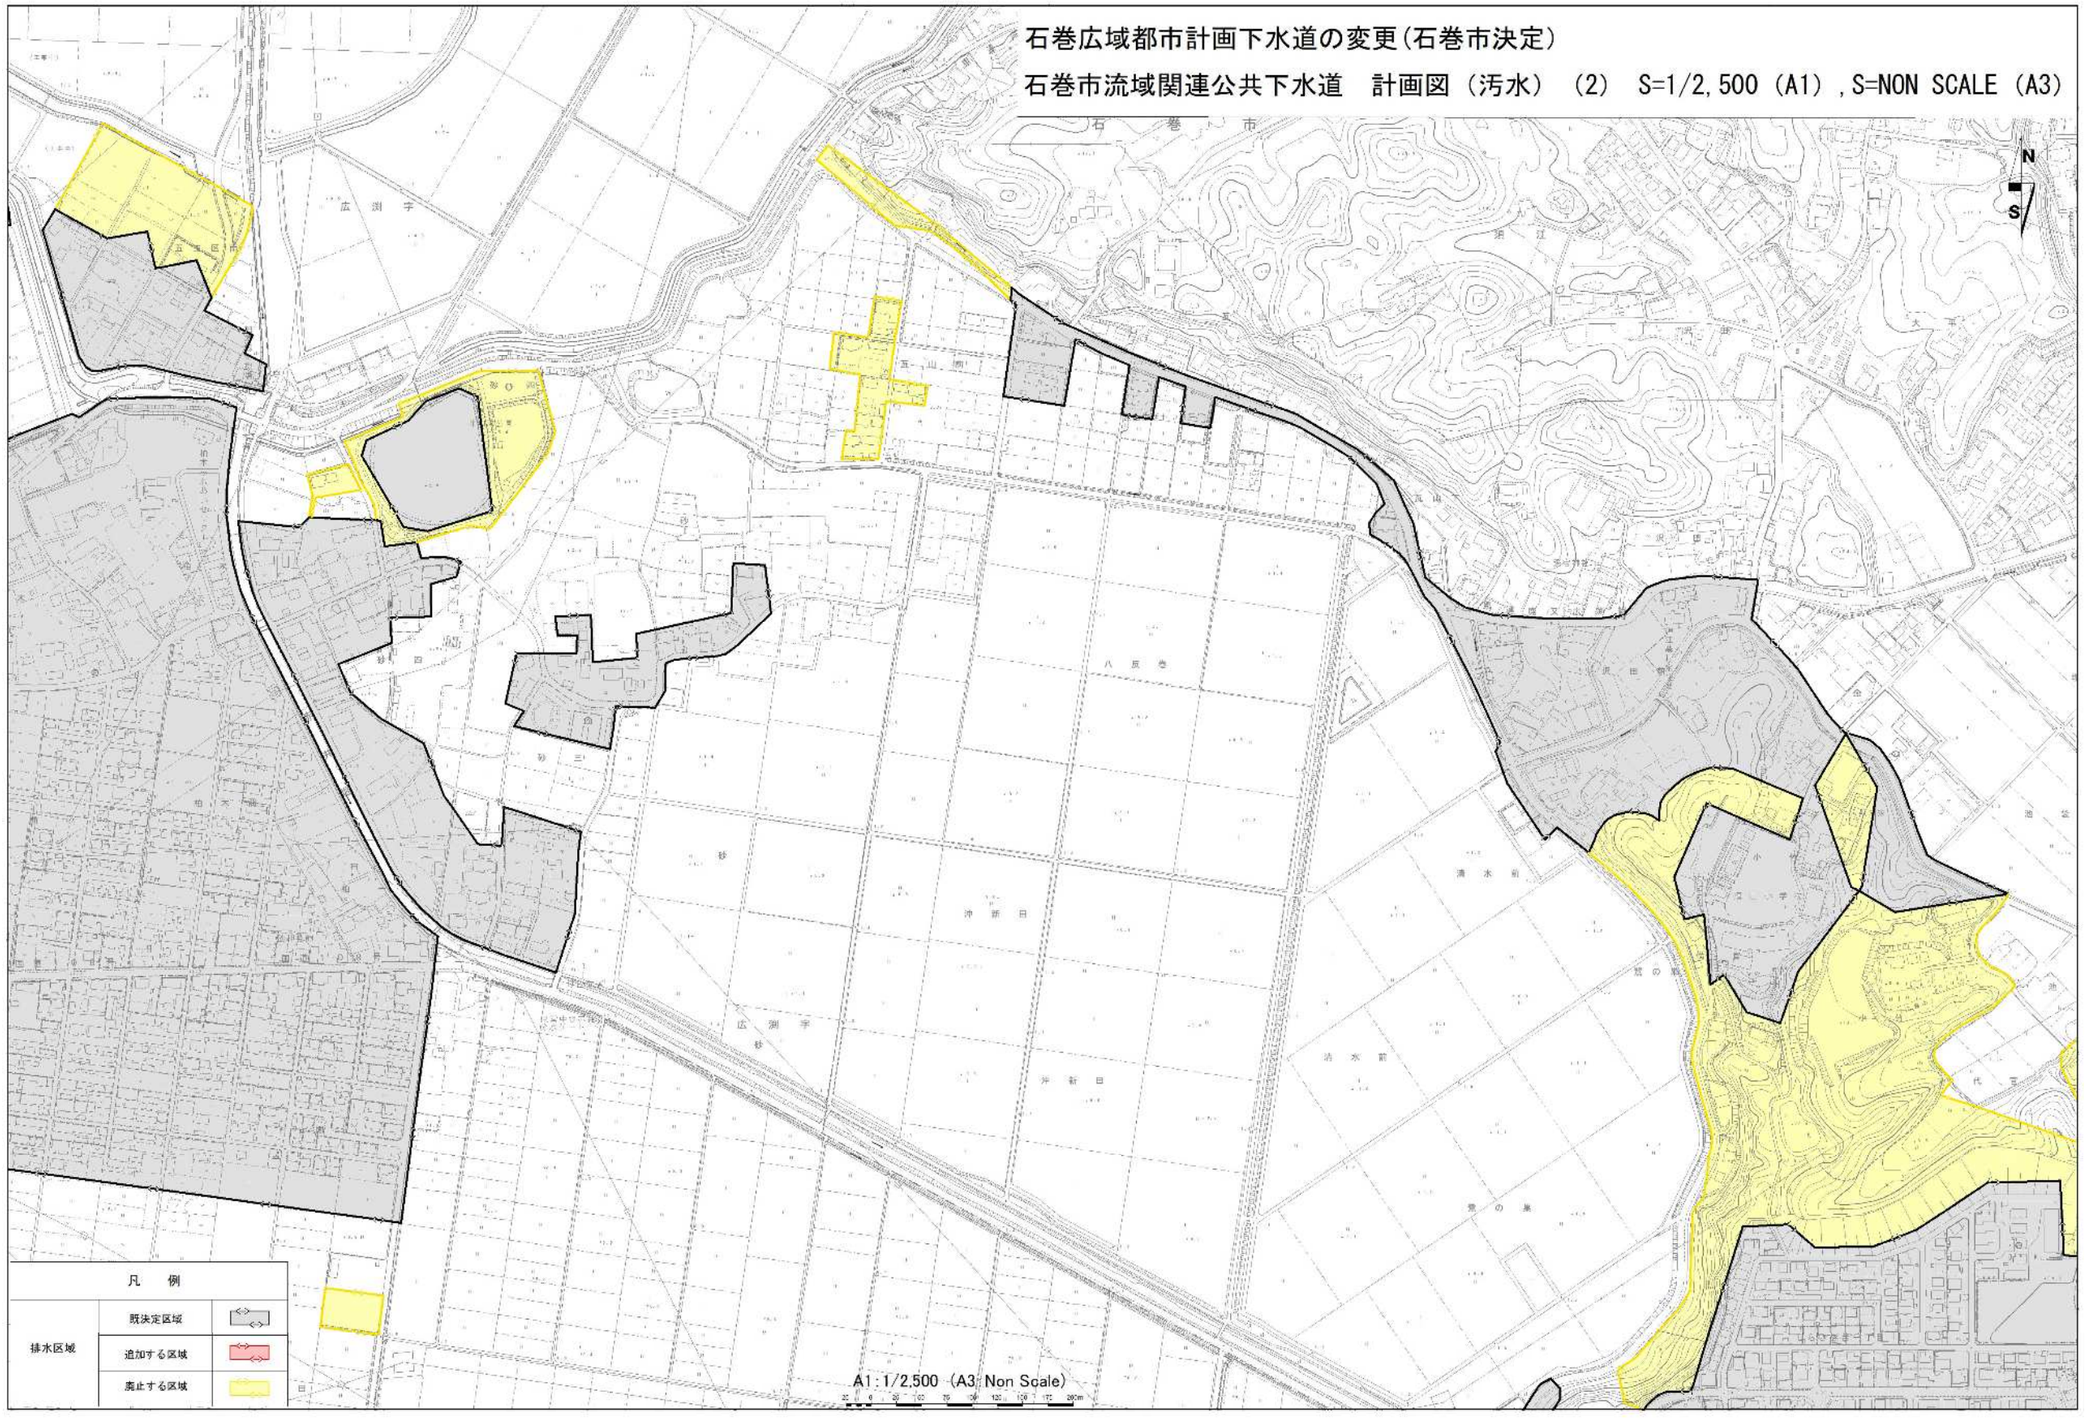

石巻広域都市計画下水道の変更（石巻市決定）
石巻市流域関連公共下水道　計画図（汚水）

