第１８１号議案

石巻広域都市計画及び河北都市計画下水道の変更について

（石巻市東部流域関連公共下水道の変更）

石巻広域都市計画及び河北都市計画下水道の変更

（石 巻 市 決 定）

都市計画石巻市東部流域関連公共下水道「2.排水区域」を次のように変更する。

2. 排水区域

(1)汚水　「排水区域は総括図表示のとおり」　（備考）面積　　約 922 ha

理　由

今回の変更は、令和7年度の宮城県生活排水処理基本構想の見直しに伴い、効率的な下水道計画区域の再検討をしたことから、石巻市公共下水道全体計画との整合を図り、効率的な下水道整備を行うため、汚水排水区域を変更するものである。

石巻広域都市計画及び河北都市計画下水道の変更（石巻市決定）
石巻市東部流域関連公共下水道　総括図（汚水）

石巻広域都市計画及び河北都市計画下水道の変更(石巻市決定)

石巻市東部流域関連公共下水道　総括図（汚水）（石巻広域都市計画下水道）


S=1/15,000（A1）,S=1/25,000（B3）,S=1/30,000（A3）

1,068ha
排水区域　A=約922ha

うち、石巻広域都市計画下水道

939ha
排水区域　A=約824ha



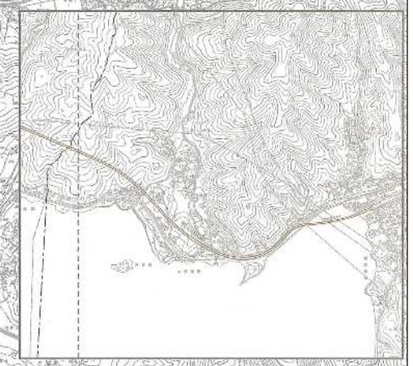

凡　例


行政界	地震地区
都市計画区域	伝統的建造物群保存地区
市街化区域	地区計画区域
第一種低層住居専用地域	都市計画道路
第二種低層住居専用地域	駐車広場(駅前広場)
第一種中高層住居専用地域	都市計画駐車場
第二種中高層住居専用地域	都市計画公園
第一種住居地域	都市計画緑地
第二種住居地域	都市計画墓園
準住居地域	その他の都市公園等
近隣商業地域	特殊建築物
商業地域	高度利用地区 第一種市街地再開発促進区域
準工業地域	土地区画整理事業区域
工業地域	被災市街地復興推進地域
工業専用地域	伝建地 景観形成重点地区 市街地形成施設
用途地域	上段:計画案 下段:整備済

凡　例

排水区域	既決定区域	
	追加する区域	
	廃止する区域	

A1：1/15,000（A3：1/30,000）

石巻広域都市計画及び河北都市計画下水道の変更（石巻市決定）
石巻市東部流域関連公共下水道　総括図（汚水）

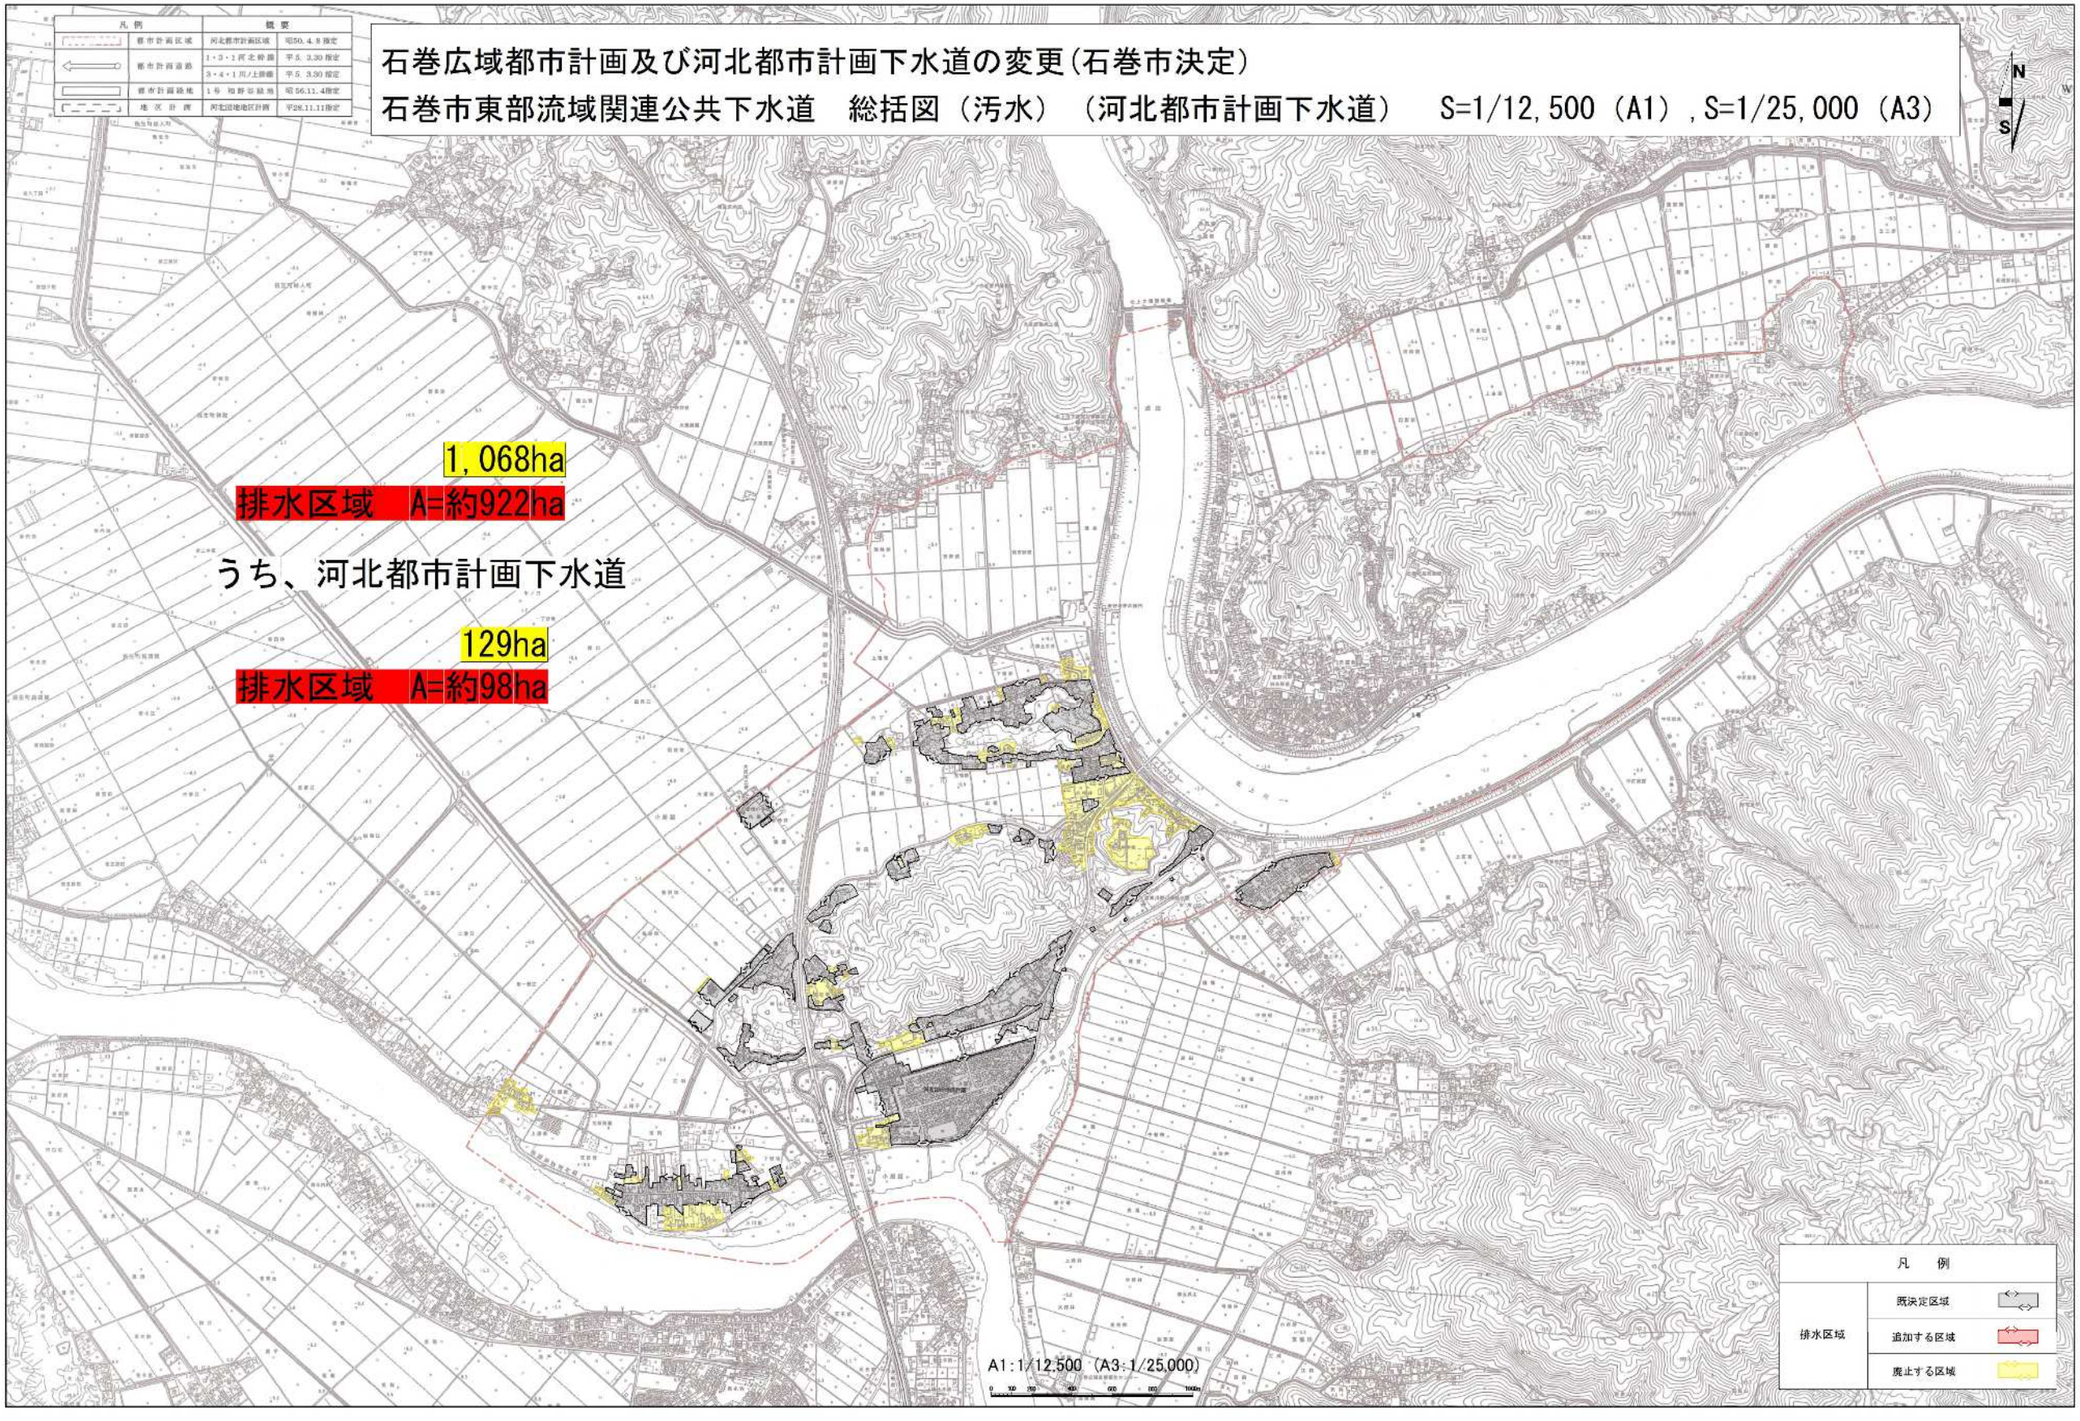

石巻広域都市計画及び河北都市計画下水道の変更（石巻市決定）
石巻市東部流域関連公共下水道　割付図（汚水）

石巻広域都市計画及び河北都市計画下水道の変更(石巻市決定)

石巻市東部流域関連公共下水道　割付図（汚水）（石巻広域都市計画下水道）

S=1/15,000（A1）,S=1/25,000（B3）,S=1/30,000（A3）

N
S

計画図(汚水)(石巻地区)(1)
計画図(汚水)(石巻地区)(2)
計画図(汚水)(石巻地区)(3)
計画図(汚水)(石巻地区)(4)
計画図(汚水)(石巻地区)(5)
計画図(汚水)(石巻地区)(6)
計画図(汚水)(石巻地区)(7)
計画図(汚水)(石巻地区)(8)
計画図(汚水)(石巻地区)(9)
計画図(汚水)(石巻地区)(10)

位置図

凡　例

行政界	臨港地区
都市計画区域	特別用途地区
市街化区域	地区計画区域
第一種低層住居専用地域	都市計画道路
第二種低層住居専用地域	都市計画公園（街区公園）
第一種中高層住居専用地域	都市計画広場
第二種中高層住居専用地域	都市計画緑地
第一種住居地域	都市計画墓園
第二種住居地域	その他の都市公園等
準住居地域	特殊建築物
近隣商業地域	公営住宅地区
商業地域	第一号市街地開発事業区域
準工業地域	土地区画整理事業区域
工業地域	被災市街地復興推進地域
工業専用地域	一団地の住宅施設（都市再生機構・土地開発公社）
準防火地域	土砂災害特別警戒区域

凡　例

排水区域	既決定区域
	追加する区域
	廃止する区域


A1:1/15,000（A3:1/30,000）

石巻広域都市計画及び河北都市計画下水道の変更（石巻市決定）
石巻市東部流域関連公共下水道　計画図（汚水）

石巻広域都市計画及び河北都市計画下水道の変更(石巻市決定)


石巻市東部流域関連公共下水道　計画図（汚水）（石巻地区）（1）

S=1/2,500（A1）,S=NON SCALE（A3）

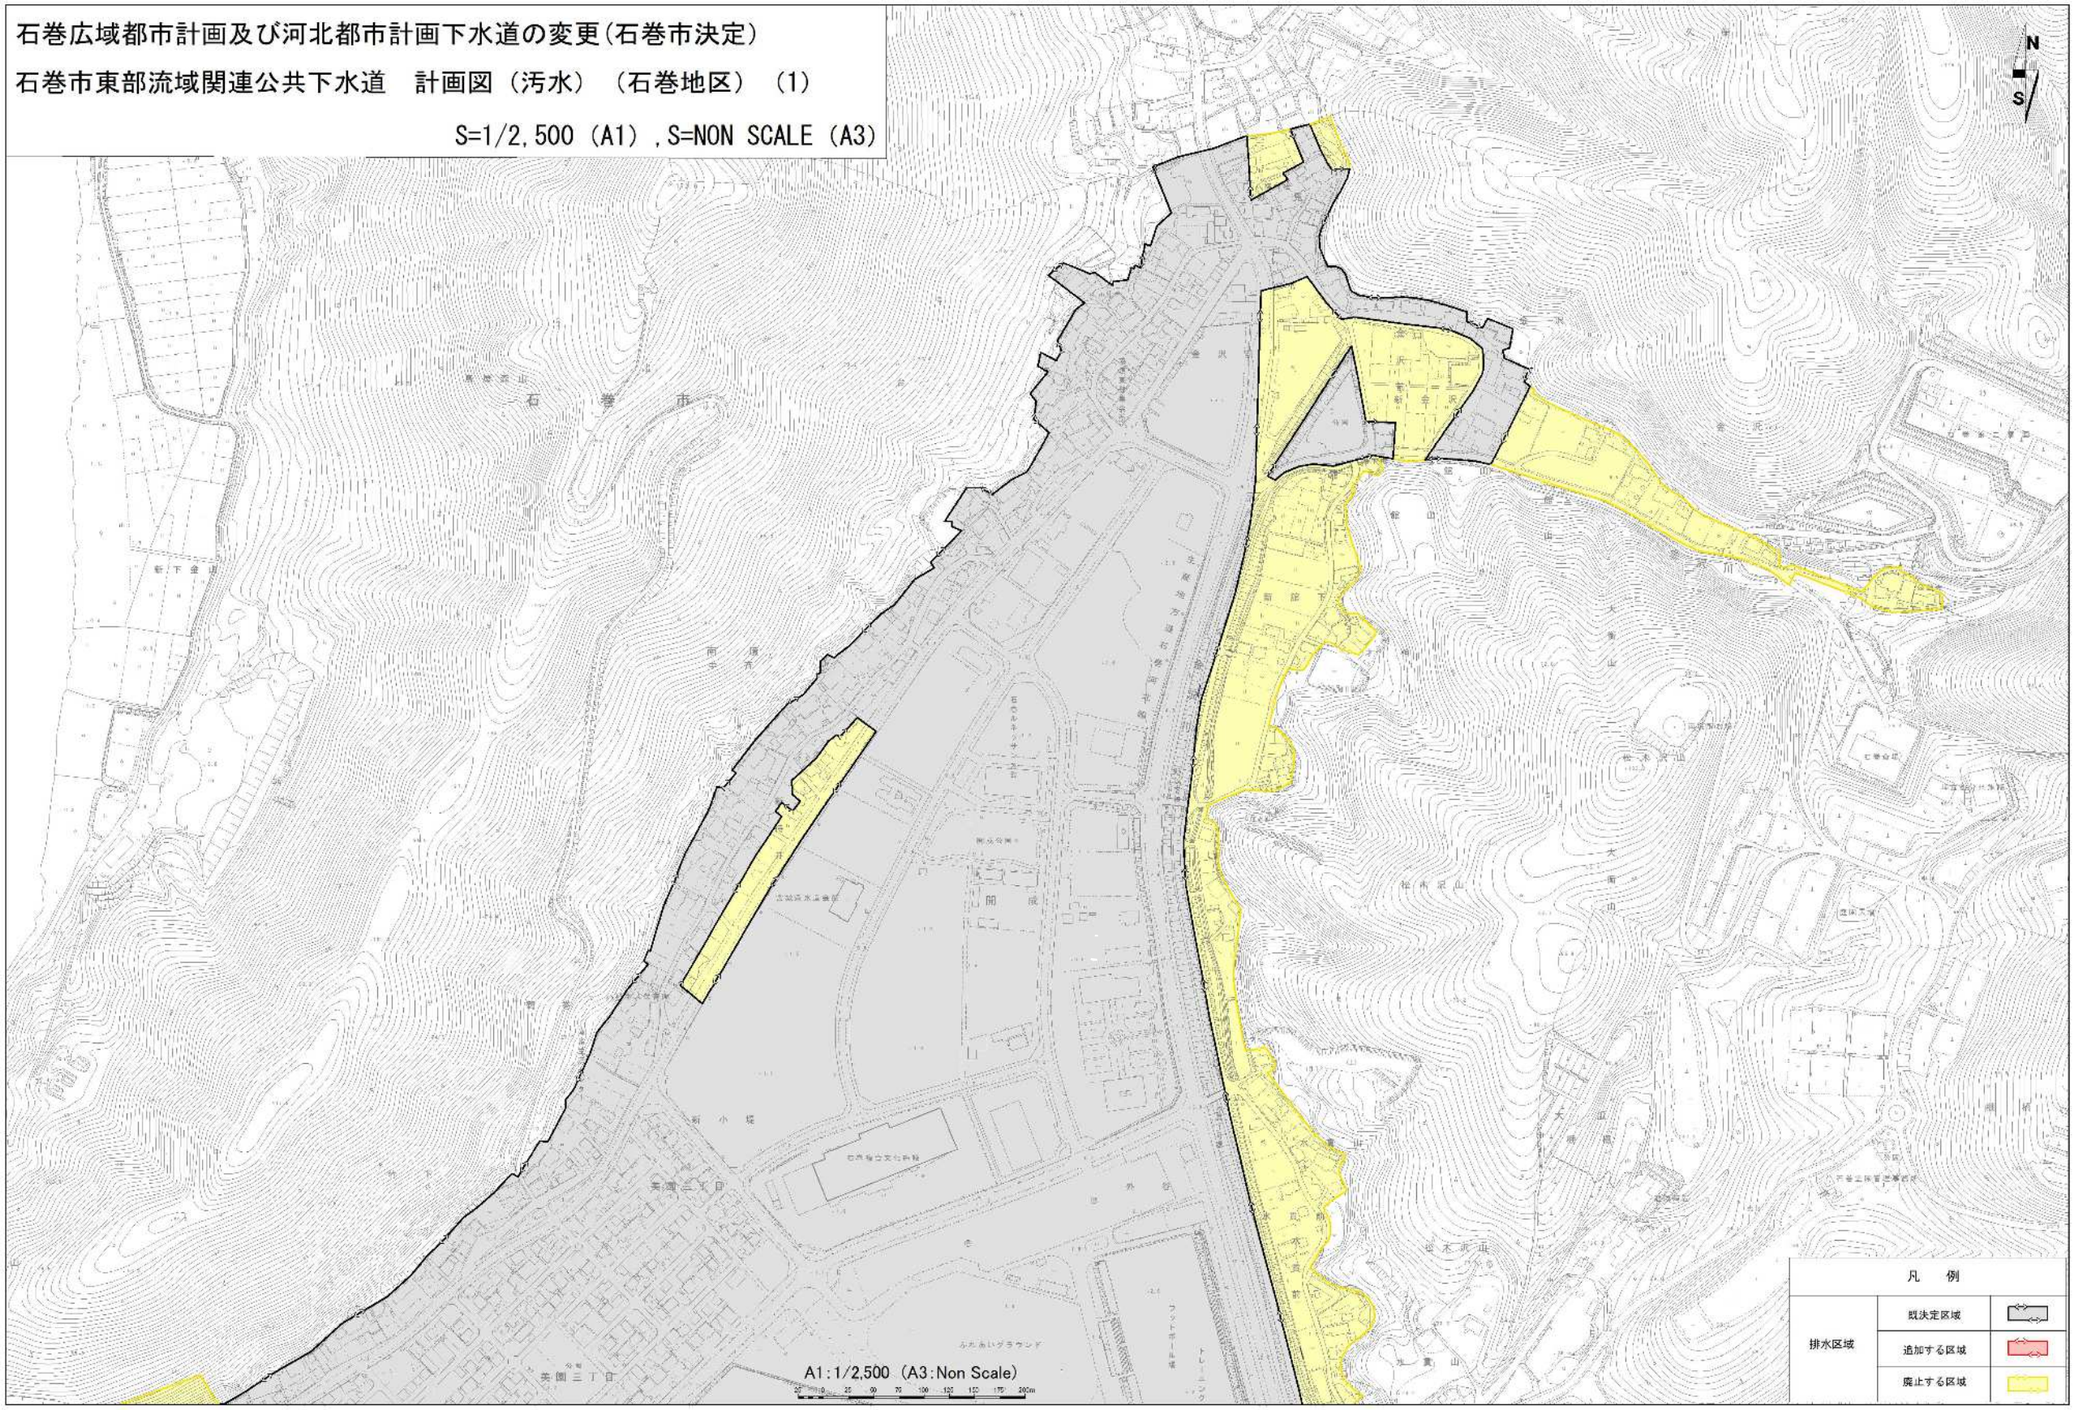

石巻広域都市計画及び河北都市計画下水道の変更（石巻市決定）
石巻市東部流域関連公共下水道　計画図（汚水）

石巻広域都市計画及び河北都市計画下水道の変更(石巻市決定)
石巻市東部流域関連公共下水道　計画図（汚水）（石巻地区）（2）
S=1/2,500（A1）,S=NON SCALE（A3）

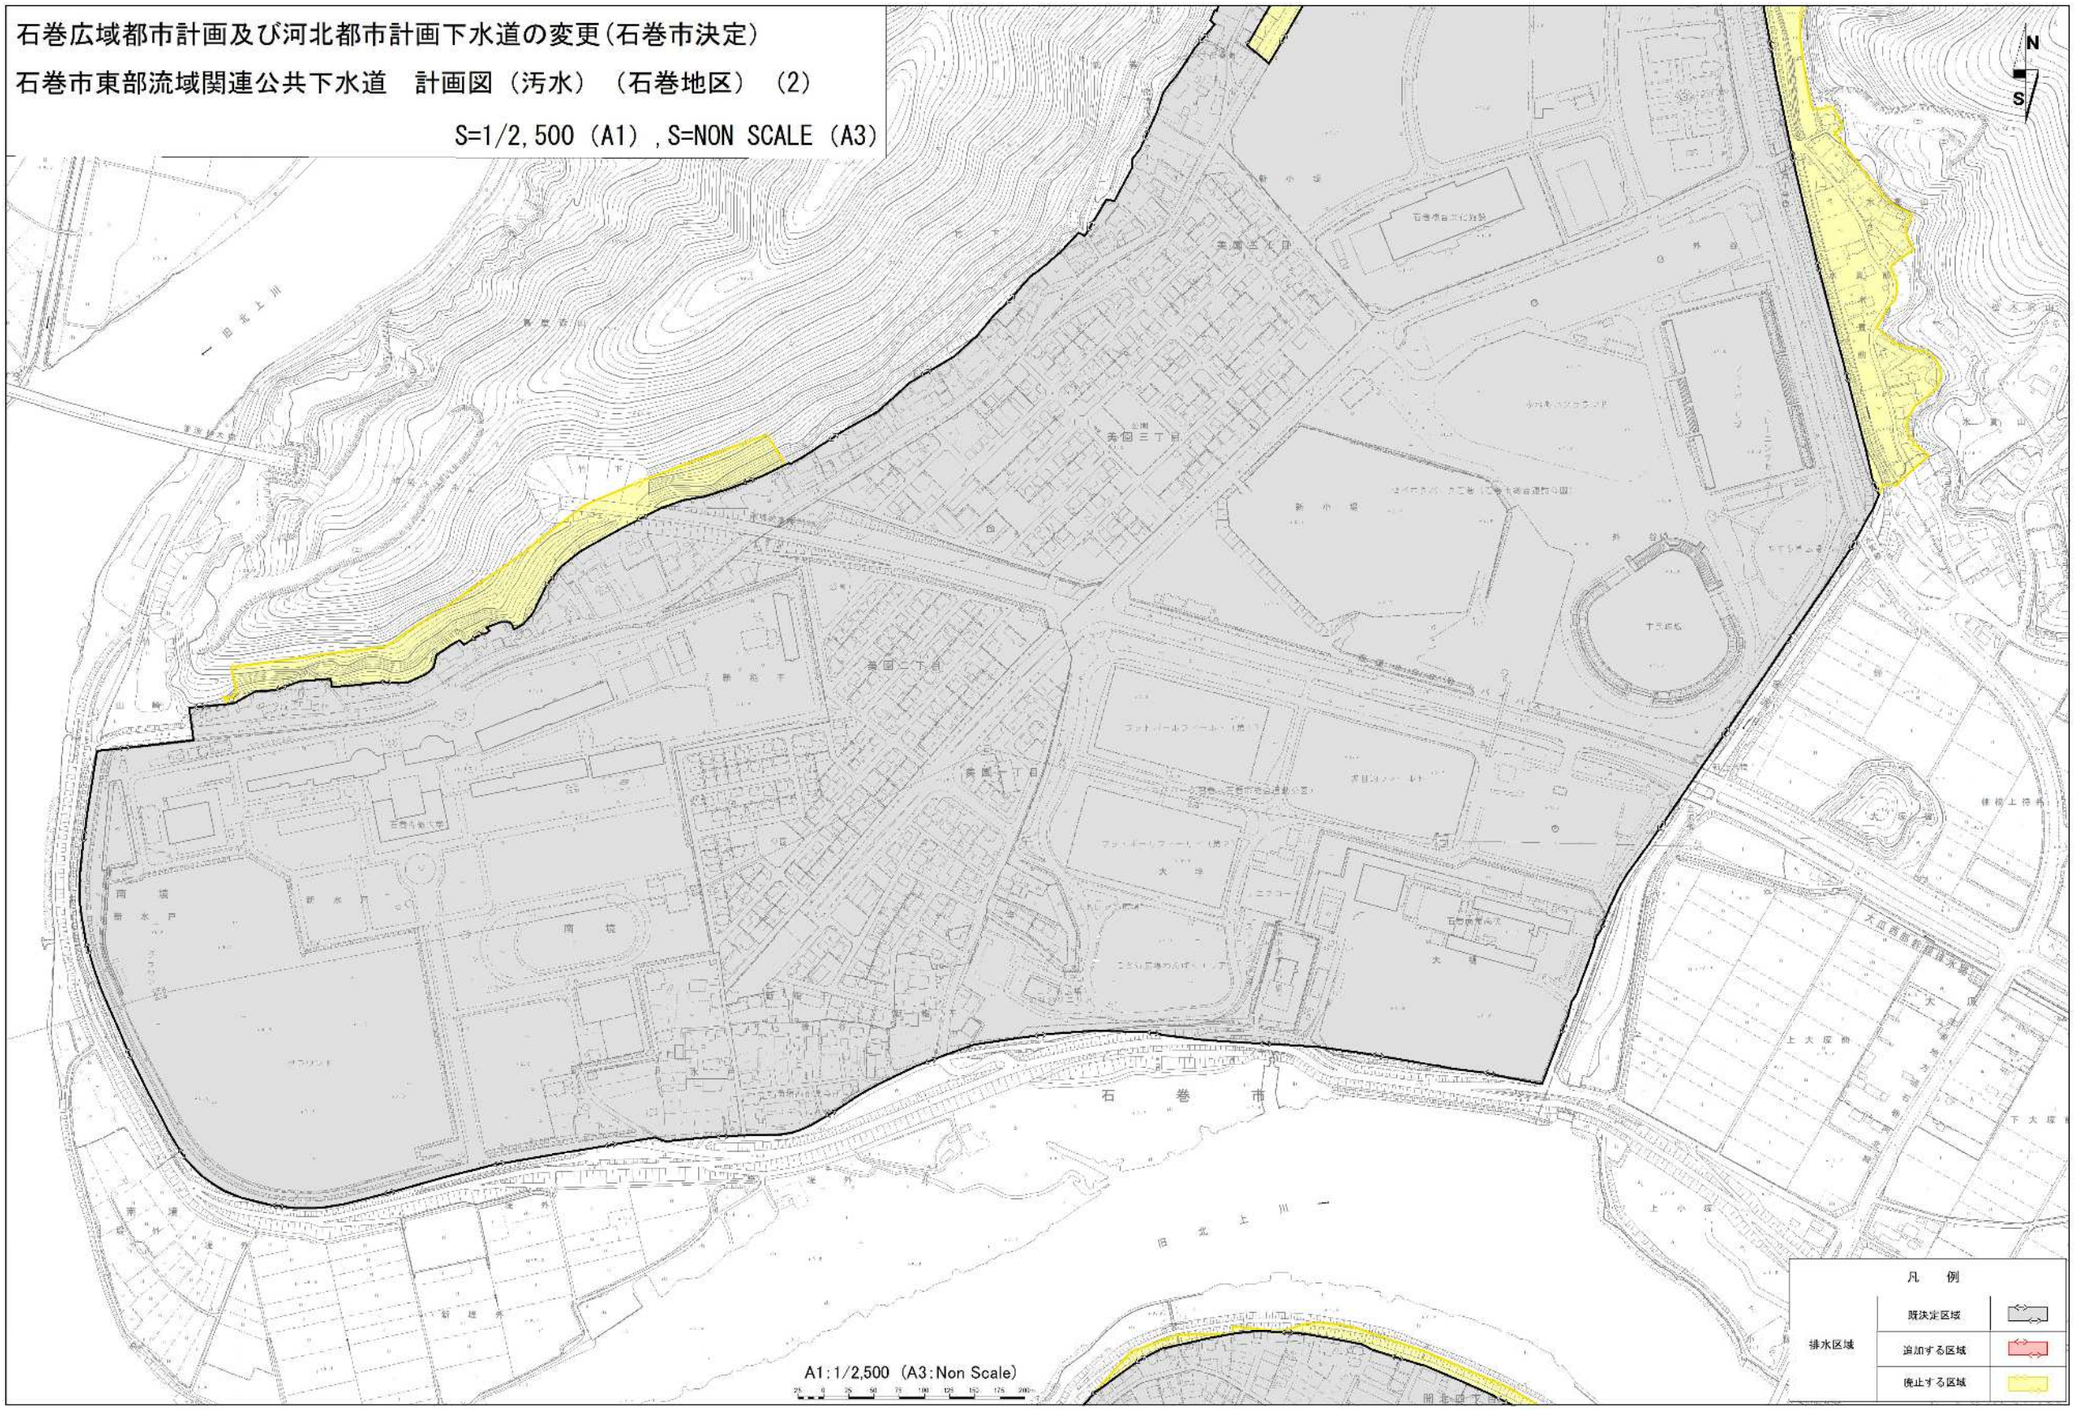

石巻広域都市計画及び河北都市計画下水道の変更（石巻市決定）
石巻市東部流域関連公共下水道　計画図（汚水）

石巻広域都市計画及び河北都市計画下水道の変更(石巻市決定)
石巻市東部流域関連公共下水道　計画図（汚水）（石巻地区）（3）
S=1/2,500（A1），S=NON SCALE（A3）

