第１８２号議案

河北都市計画下水道の変更について

（石巻市公共下水道の変更）

河北都市計画下水道の変更

（石 巻 市 決 定）

都市計画石巻市公共下水道「2.排水区域」を次のように変更する。


2. 排水区域

(1)汚水　「排水区域は総括図表示のとおり」　（備考）面積　　約 86 ha

理　由

今回の変更は、令和7年度の宮城県生活排水処理基本構想の見直しに伴い、効率的な下水道計画区域の再検討をしたことから、石巻市公共下水道全体計画との整合を図り、効率的な下水道整備を行うため、汚水排水区域を変更するものである。


河北都市計画下水道の変更（石巻市決定）
石巻市公共下水道　総括図（汚水）

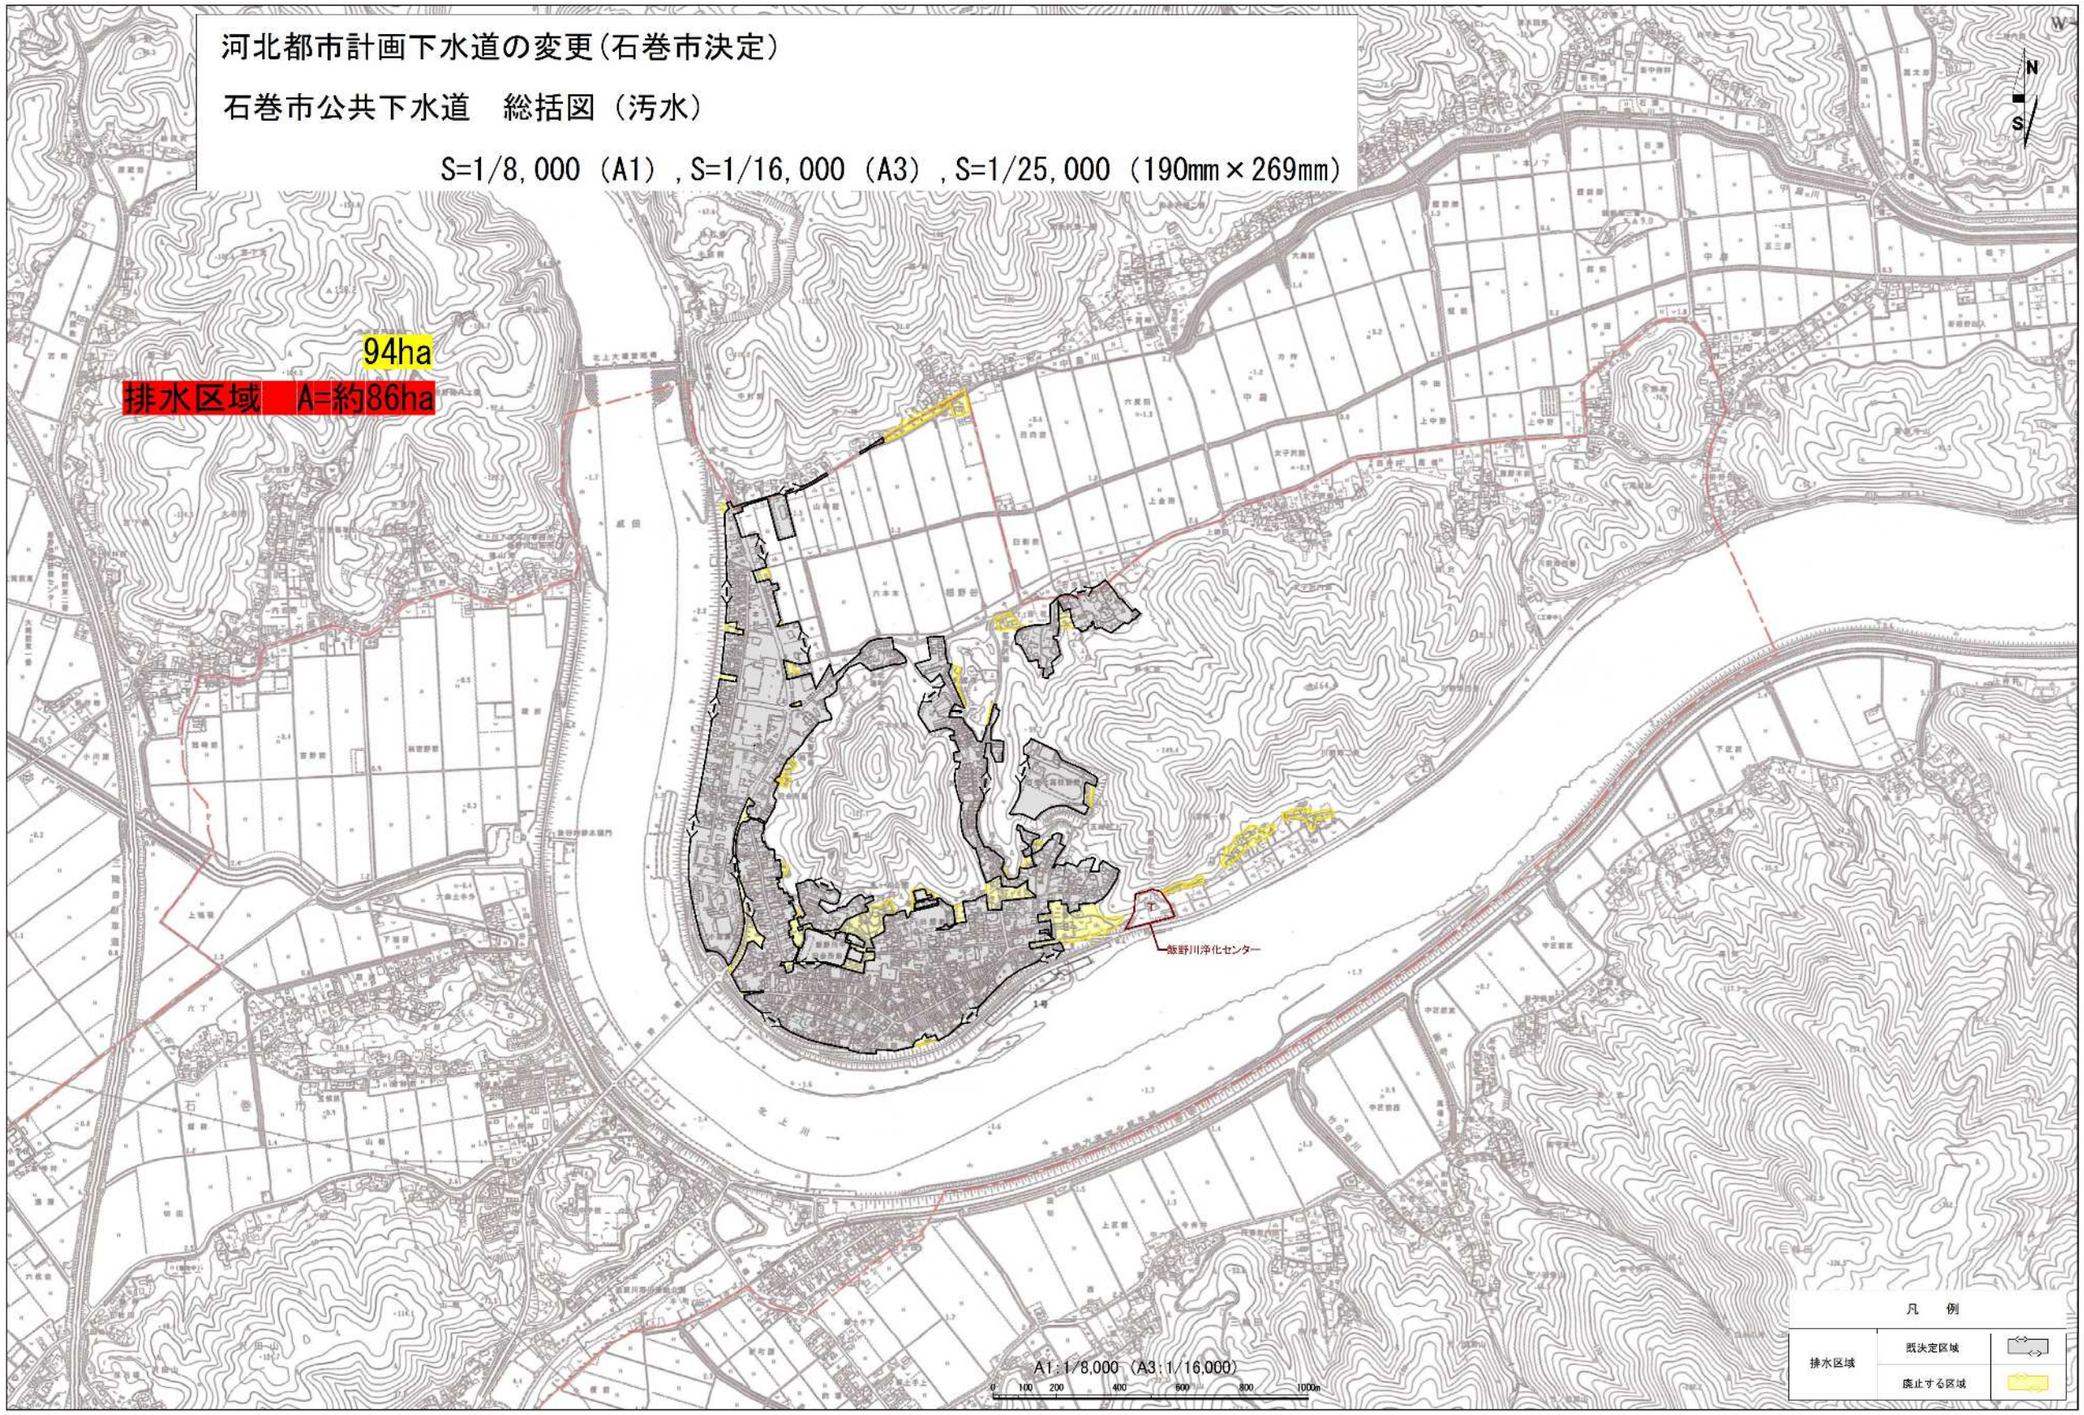

河北都市計画下水道の変更（石巻市決定）
石巻市公共下水道　計画図（汚水）

河北都市計画下水道の変更(石巻市決定)

石巻市公共下水道　計画図（汚水）（飯野川1）　S=1/2,500（A1）,S=NON SCALE（A3）

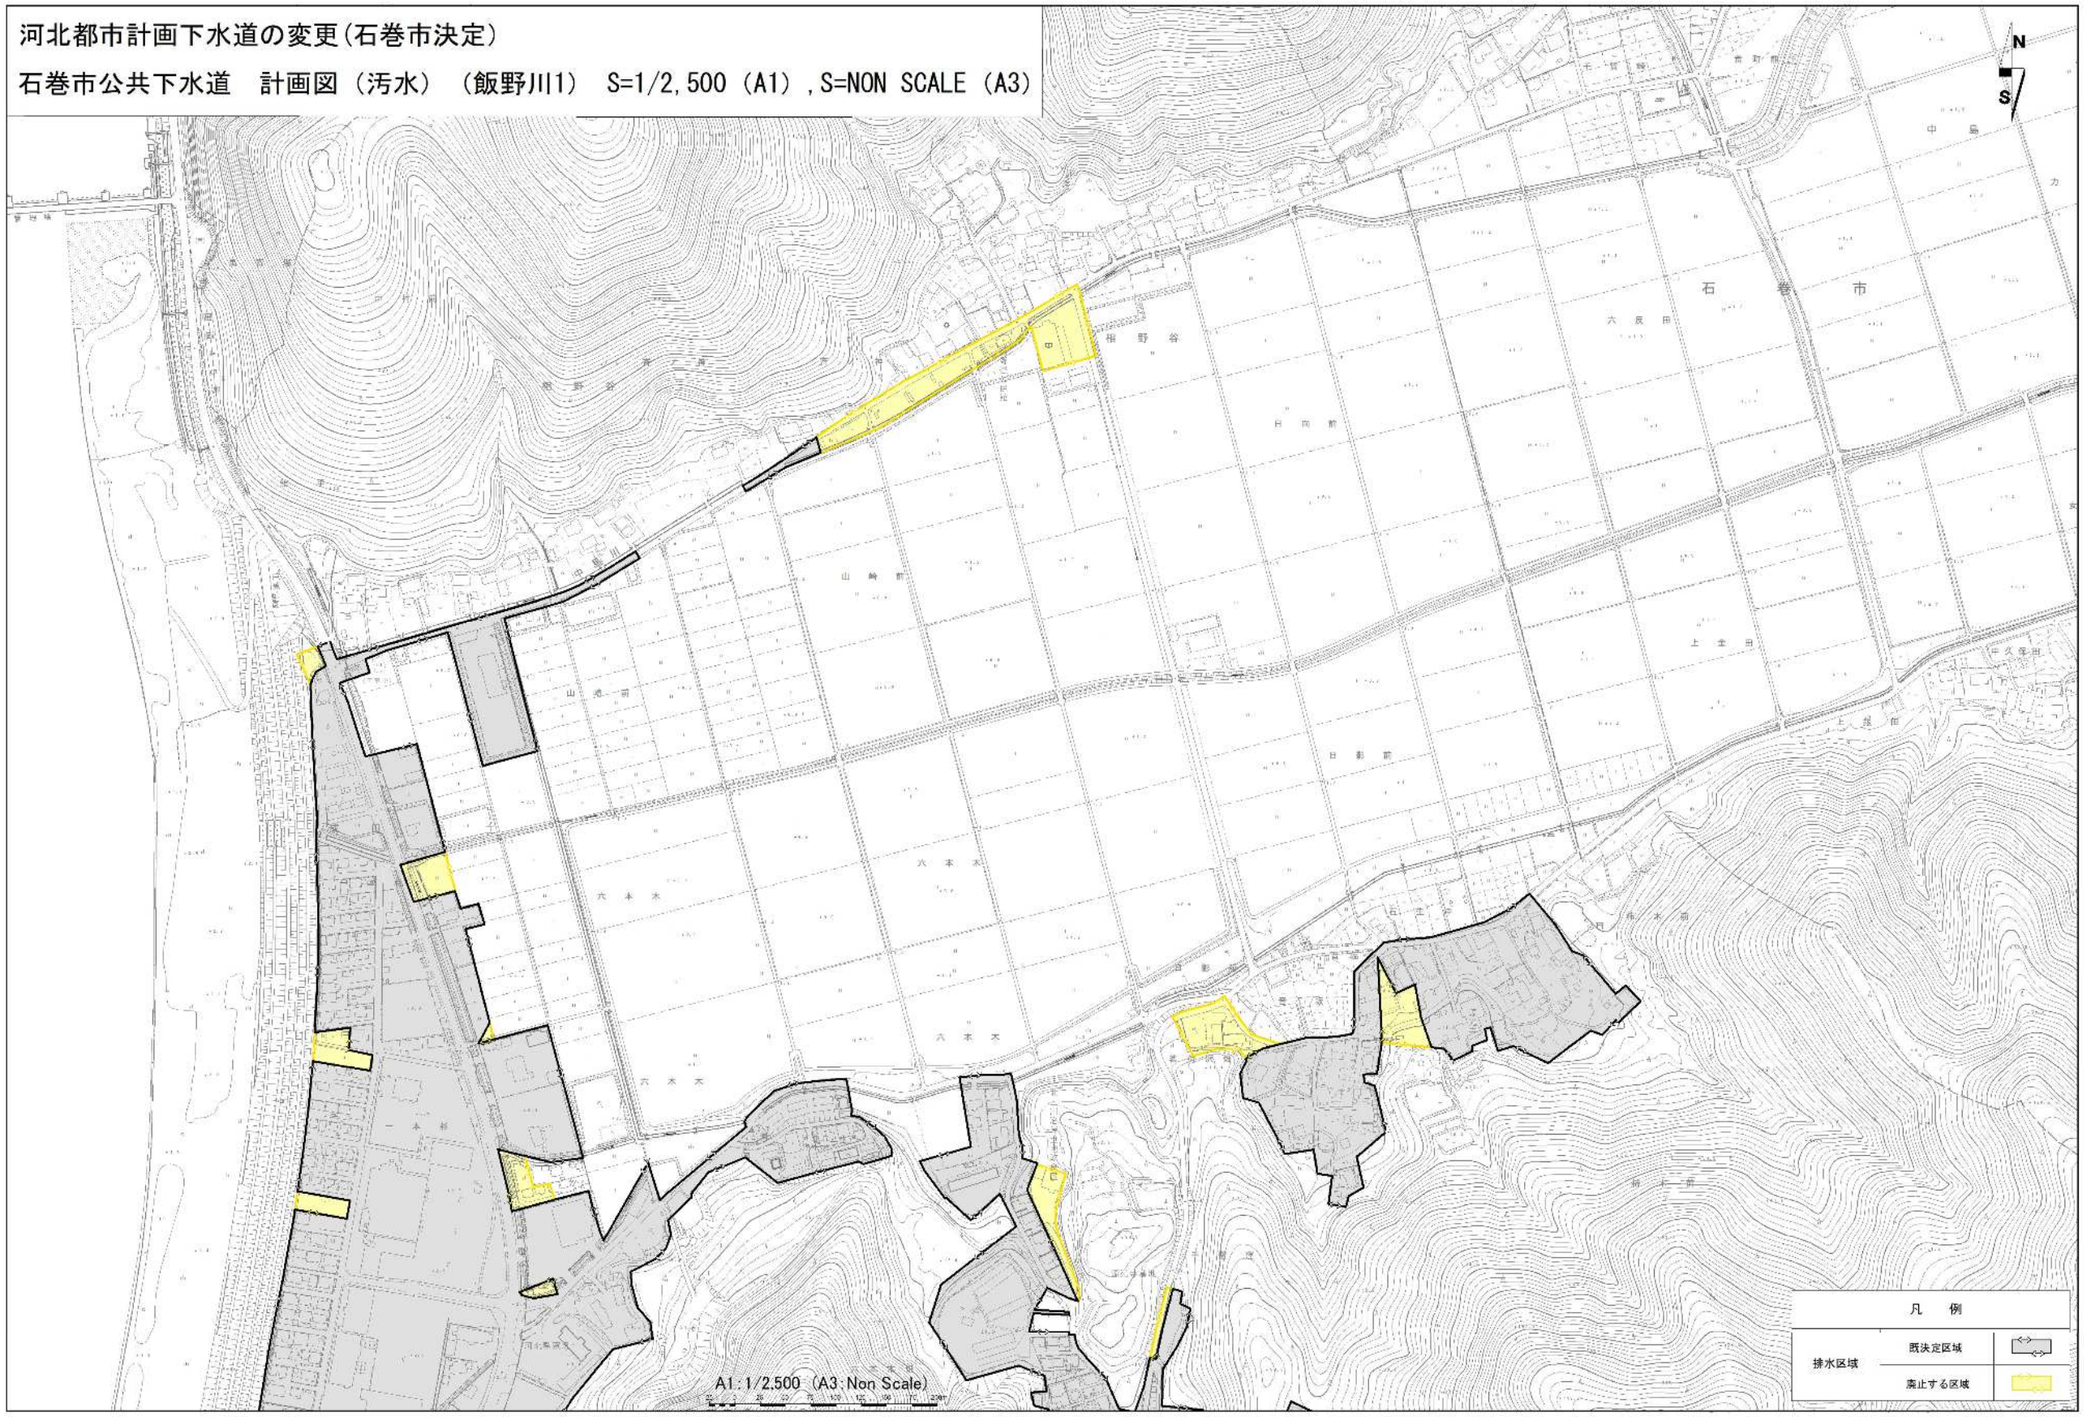

河北都市計画下水道の変更（石巻市決定）
石巻市公共下水道　計画図（汚水）

