




石巻広域都市計画及び河北都市計画下水道の変更（石巻市決定）  
 （石巻市東部流域関連公共下水道の変更）一般図【参考】

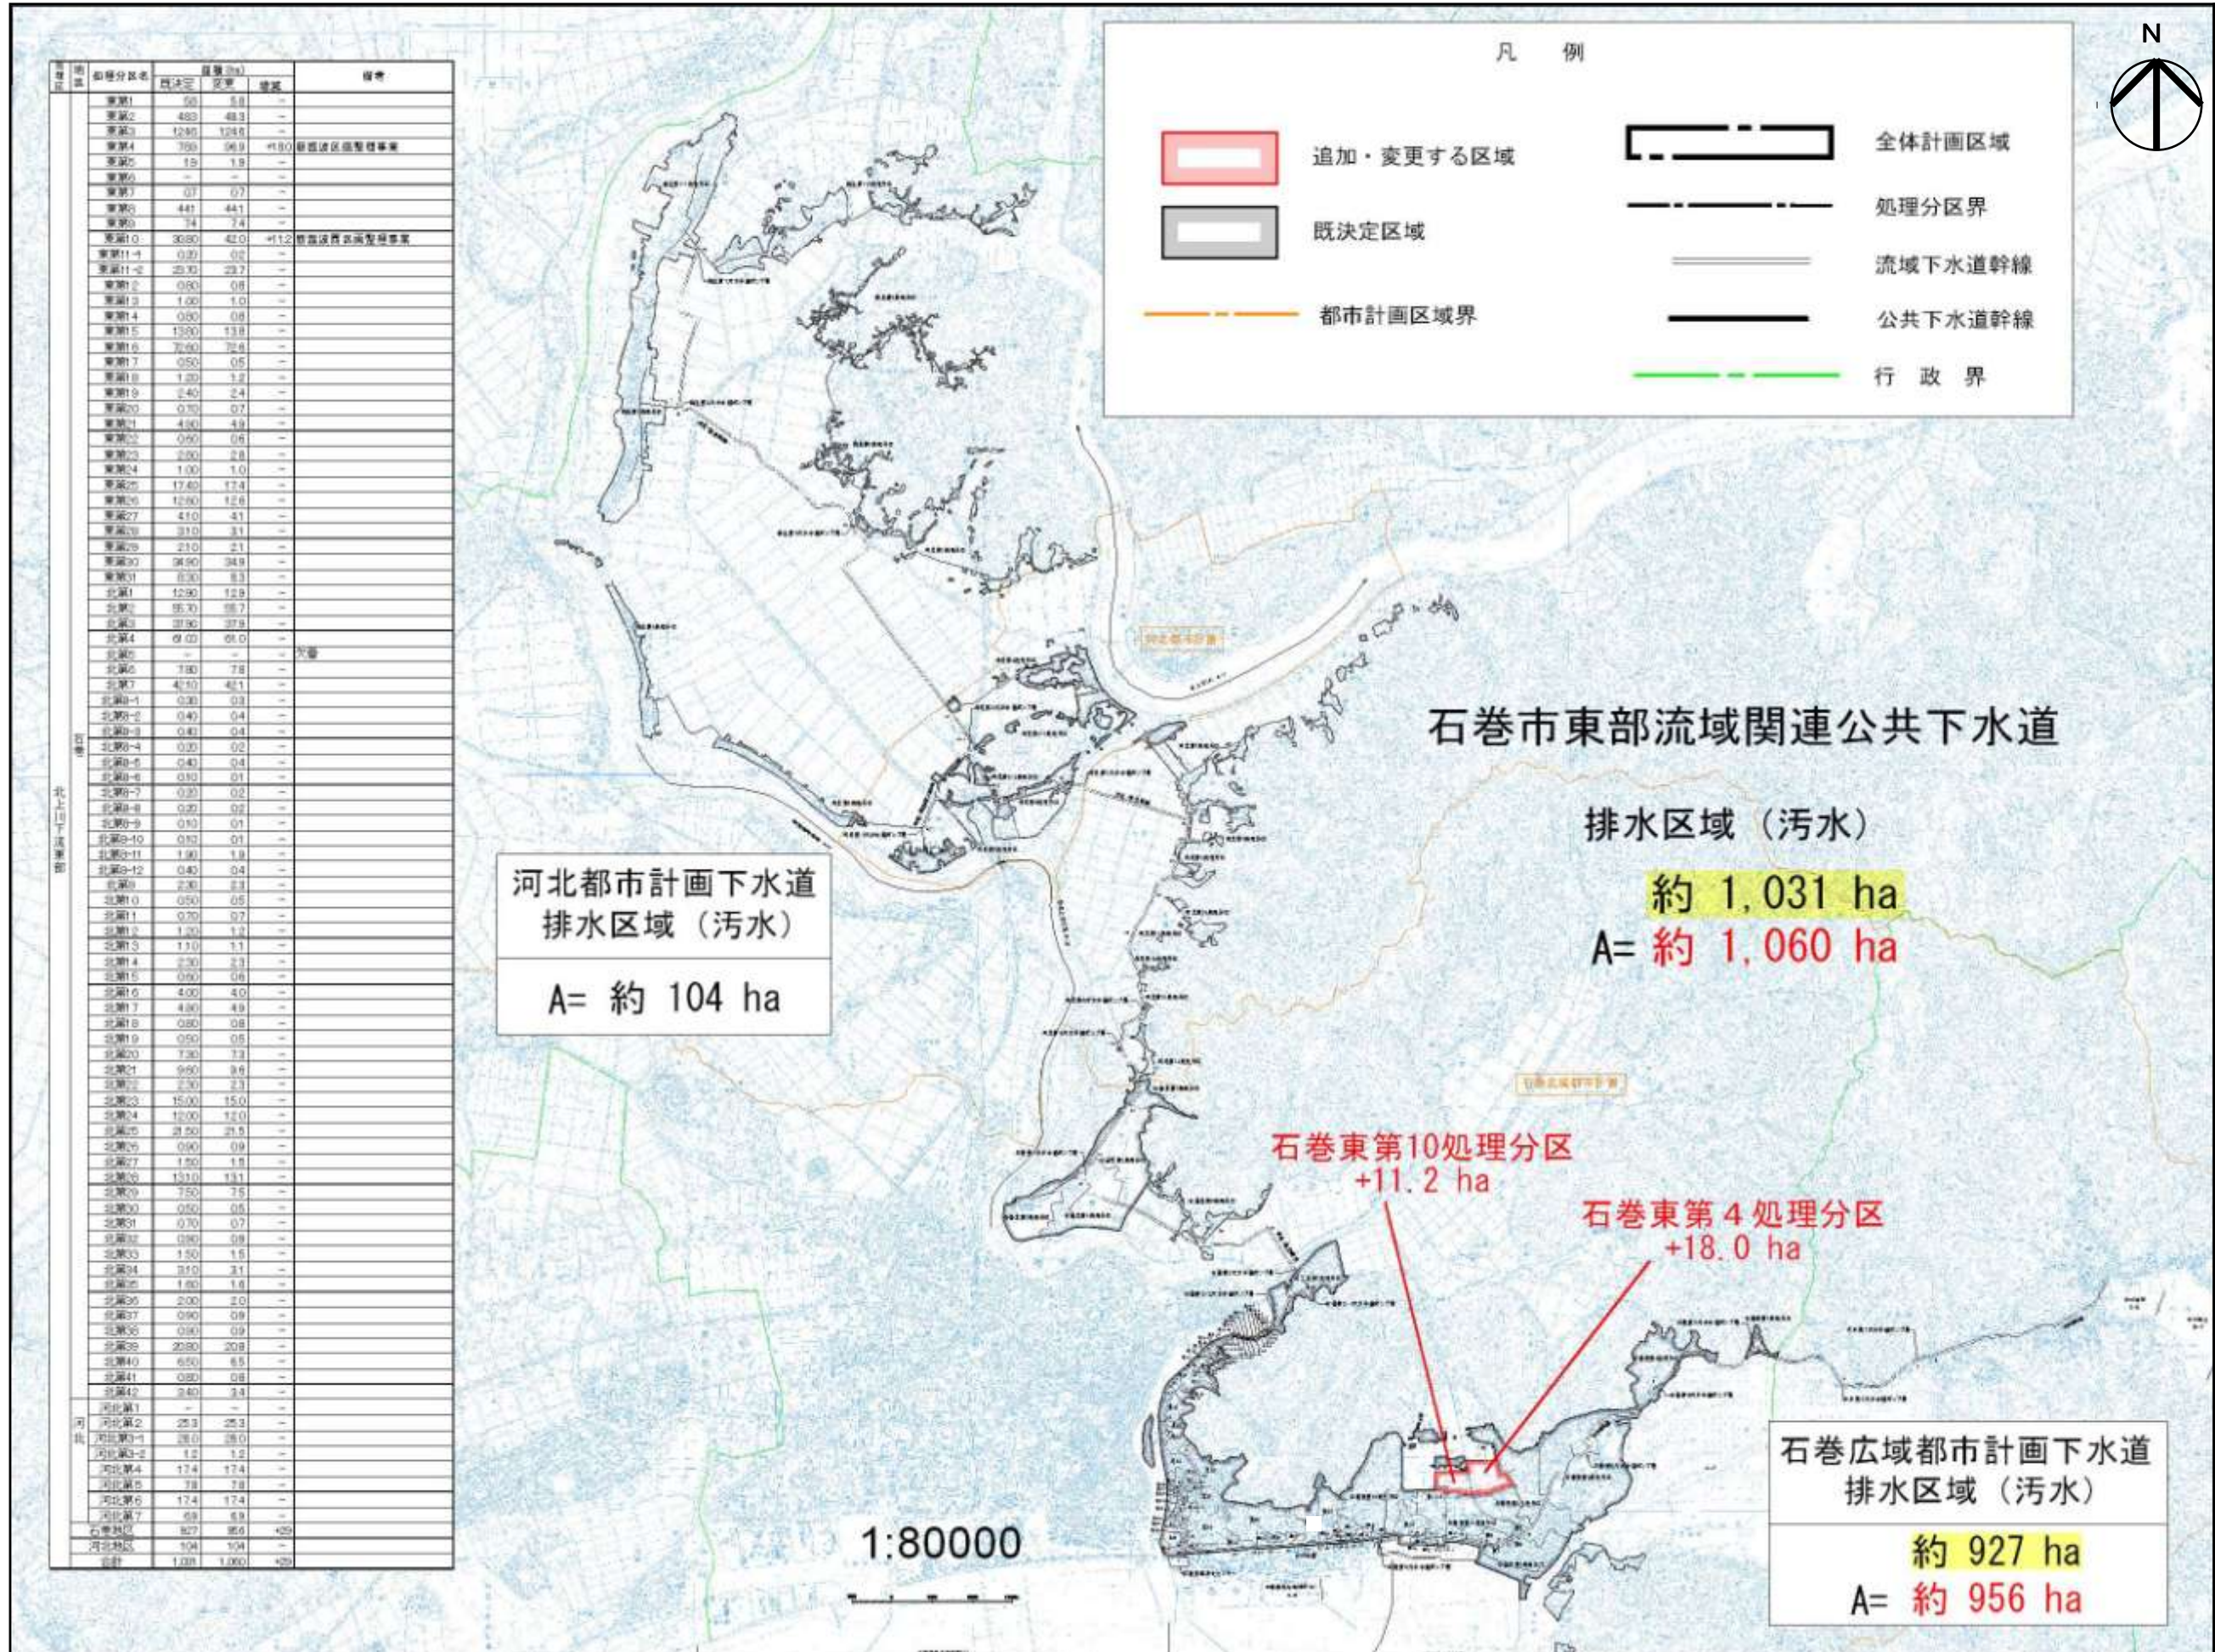

石巻広域都市計画及び河北都市計画下水道の変更（石巻市決定）  
（石巻市東部流域関連公共下水道の変更）計画図【参考】

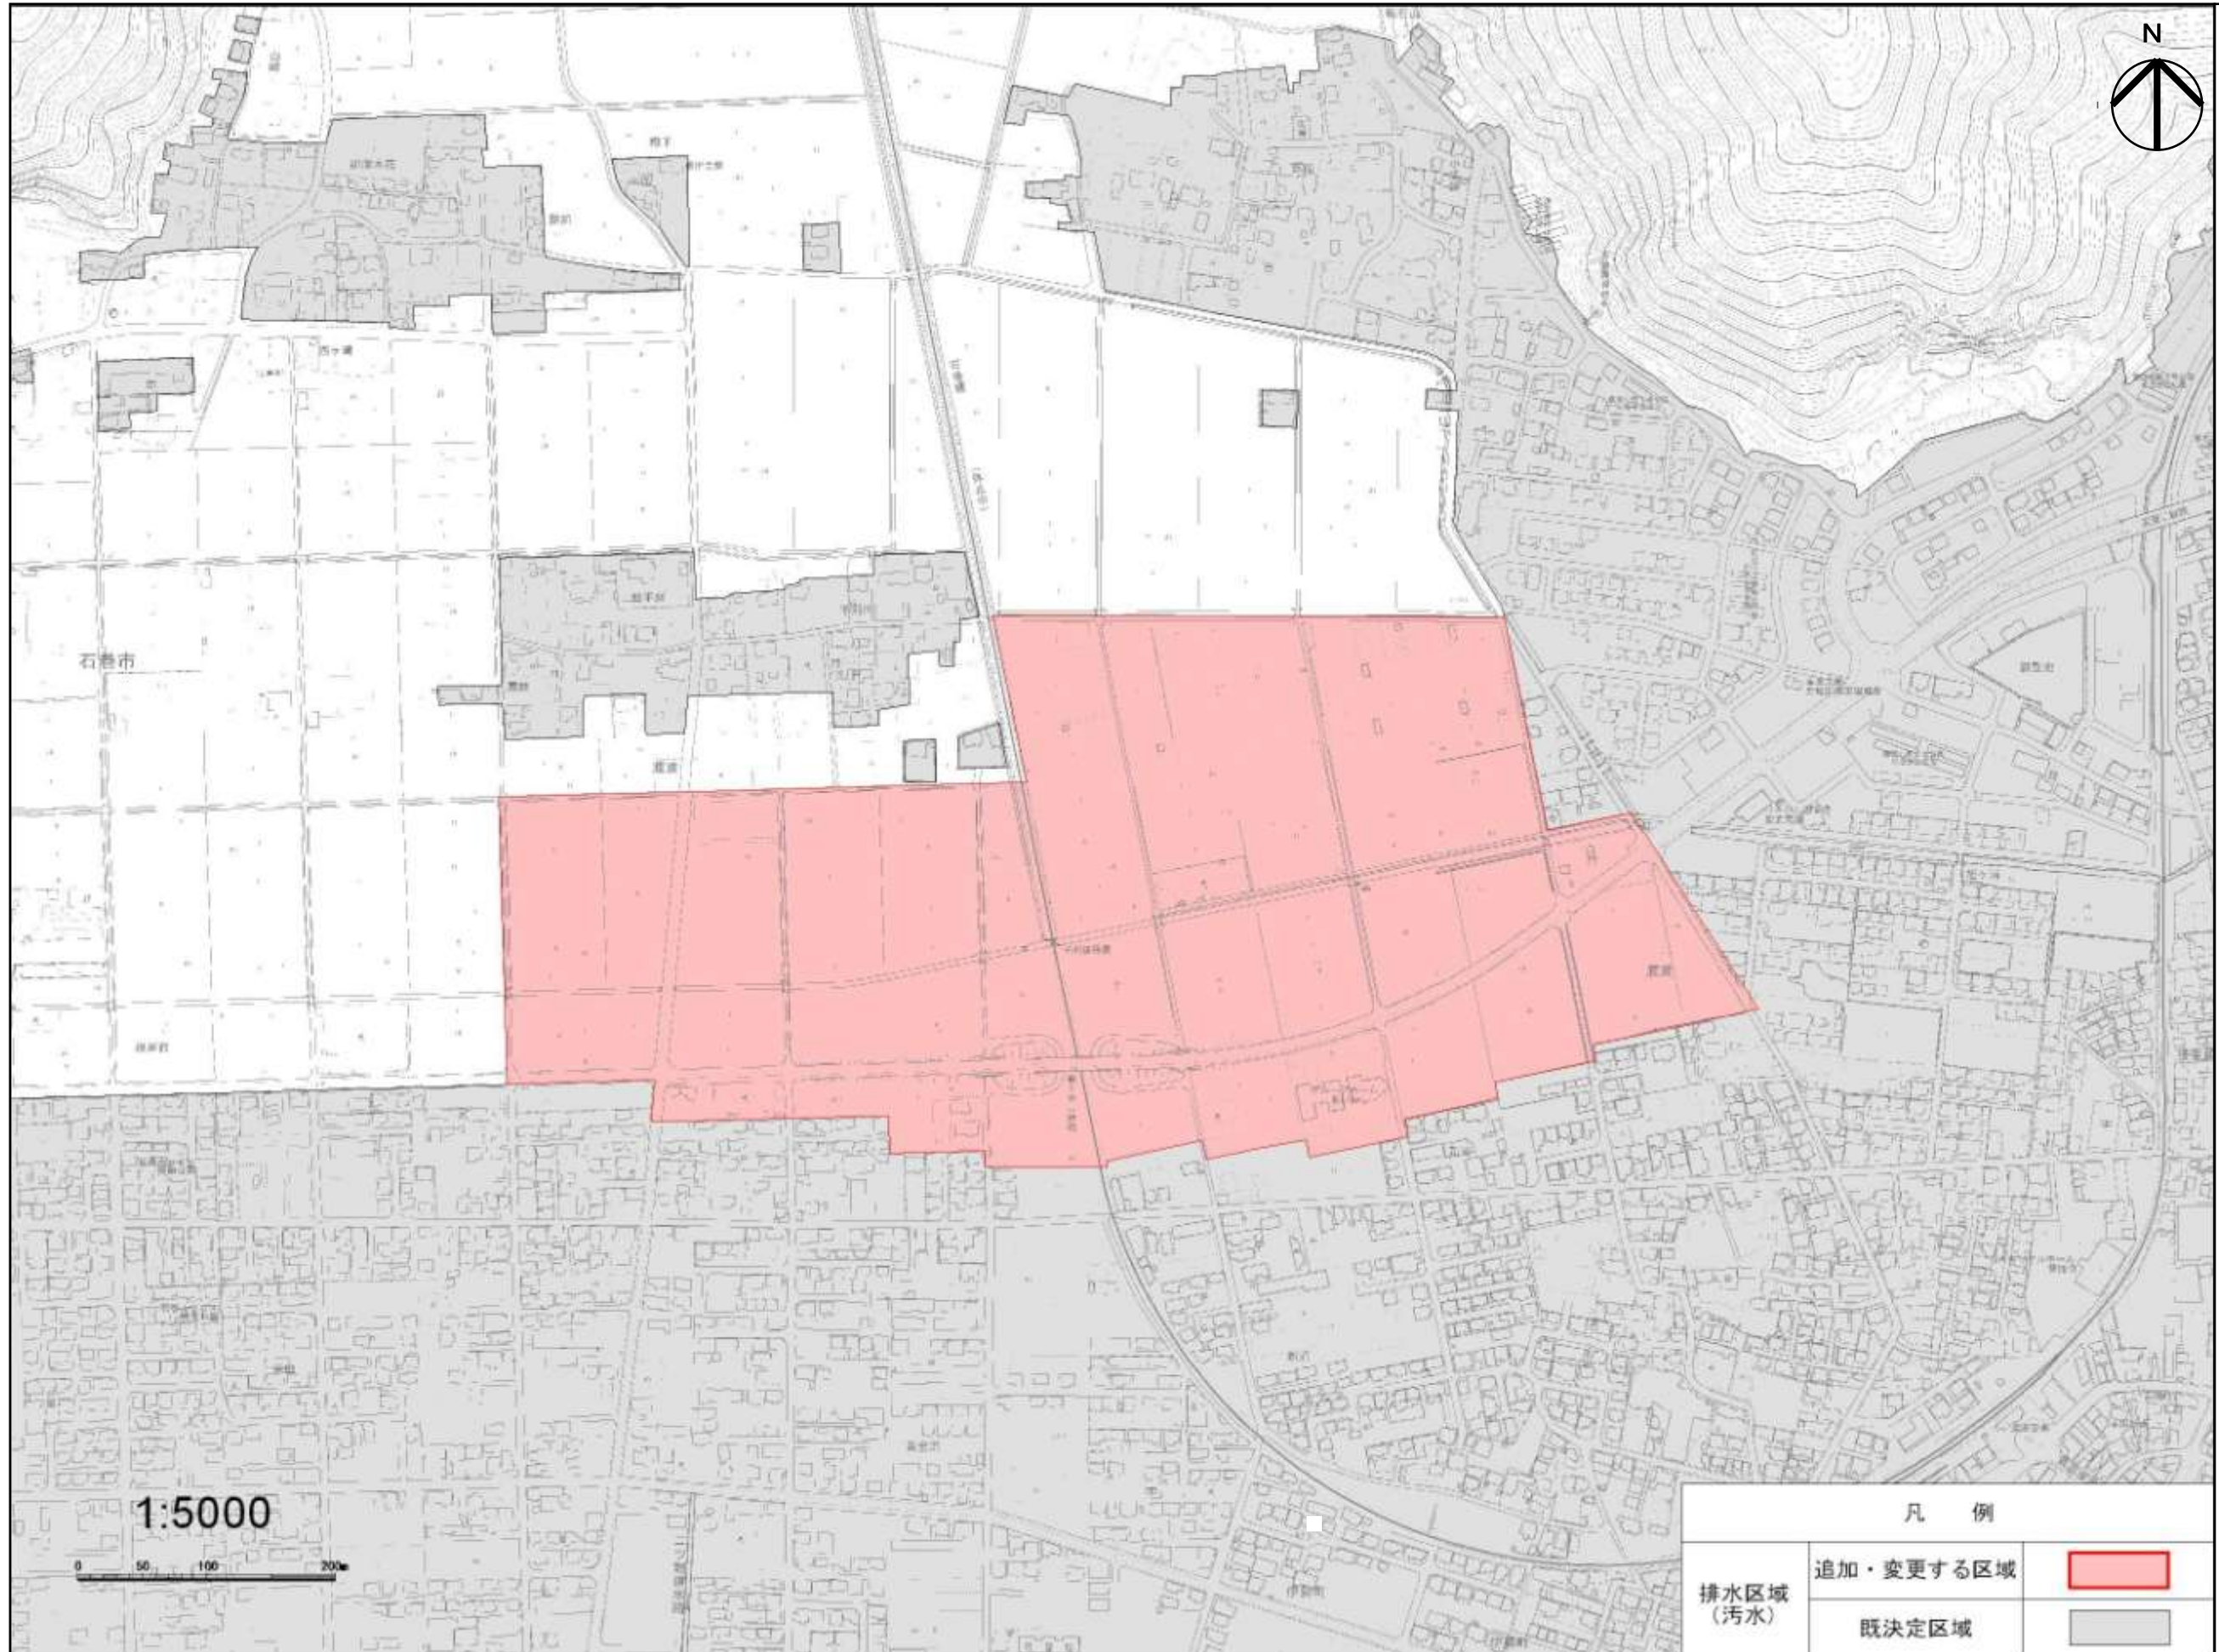

石巻広域都市計画及び河北都市計画下水道の変更（石巻市決定）  
 （石巻市東部流域関連公共下水道の変更）字界図【参考】

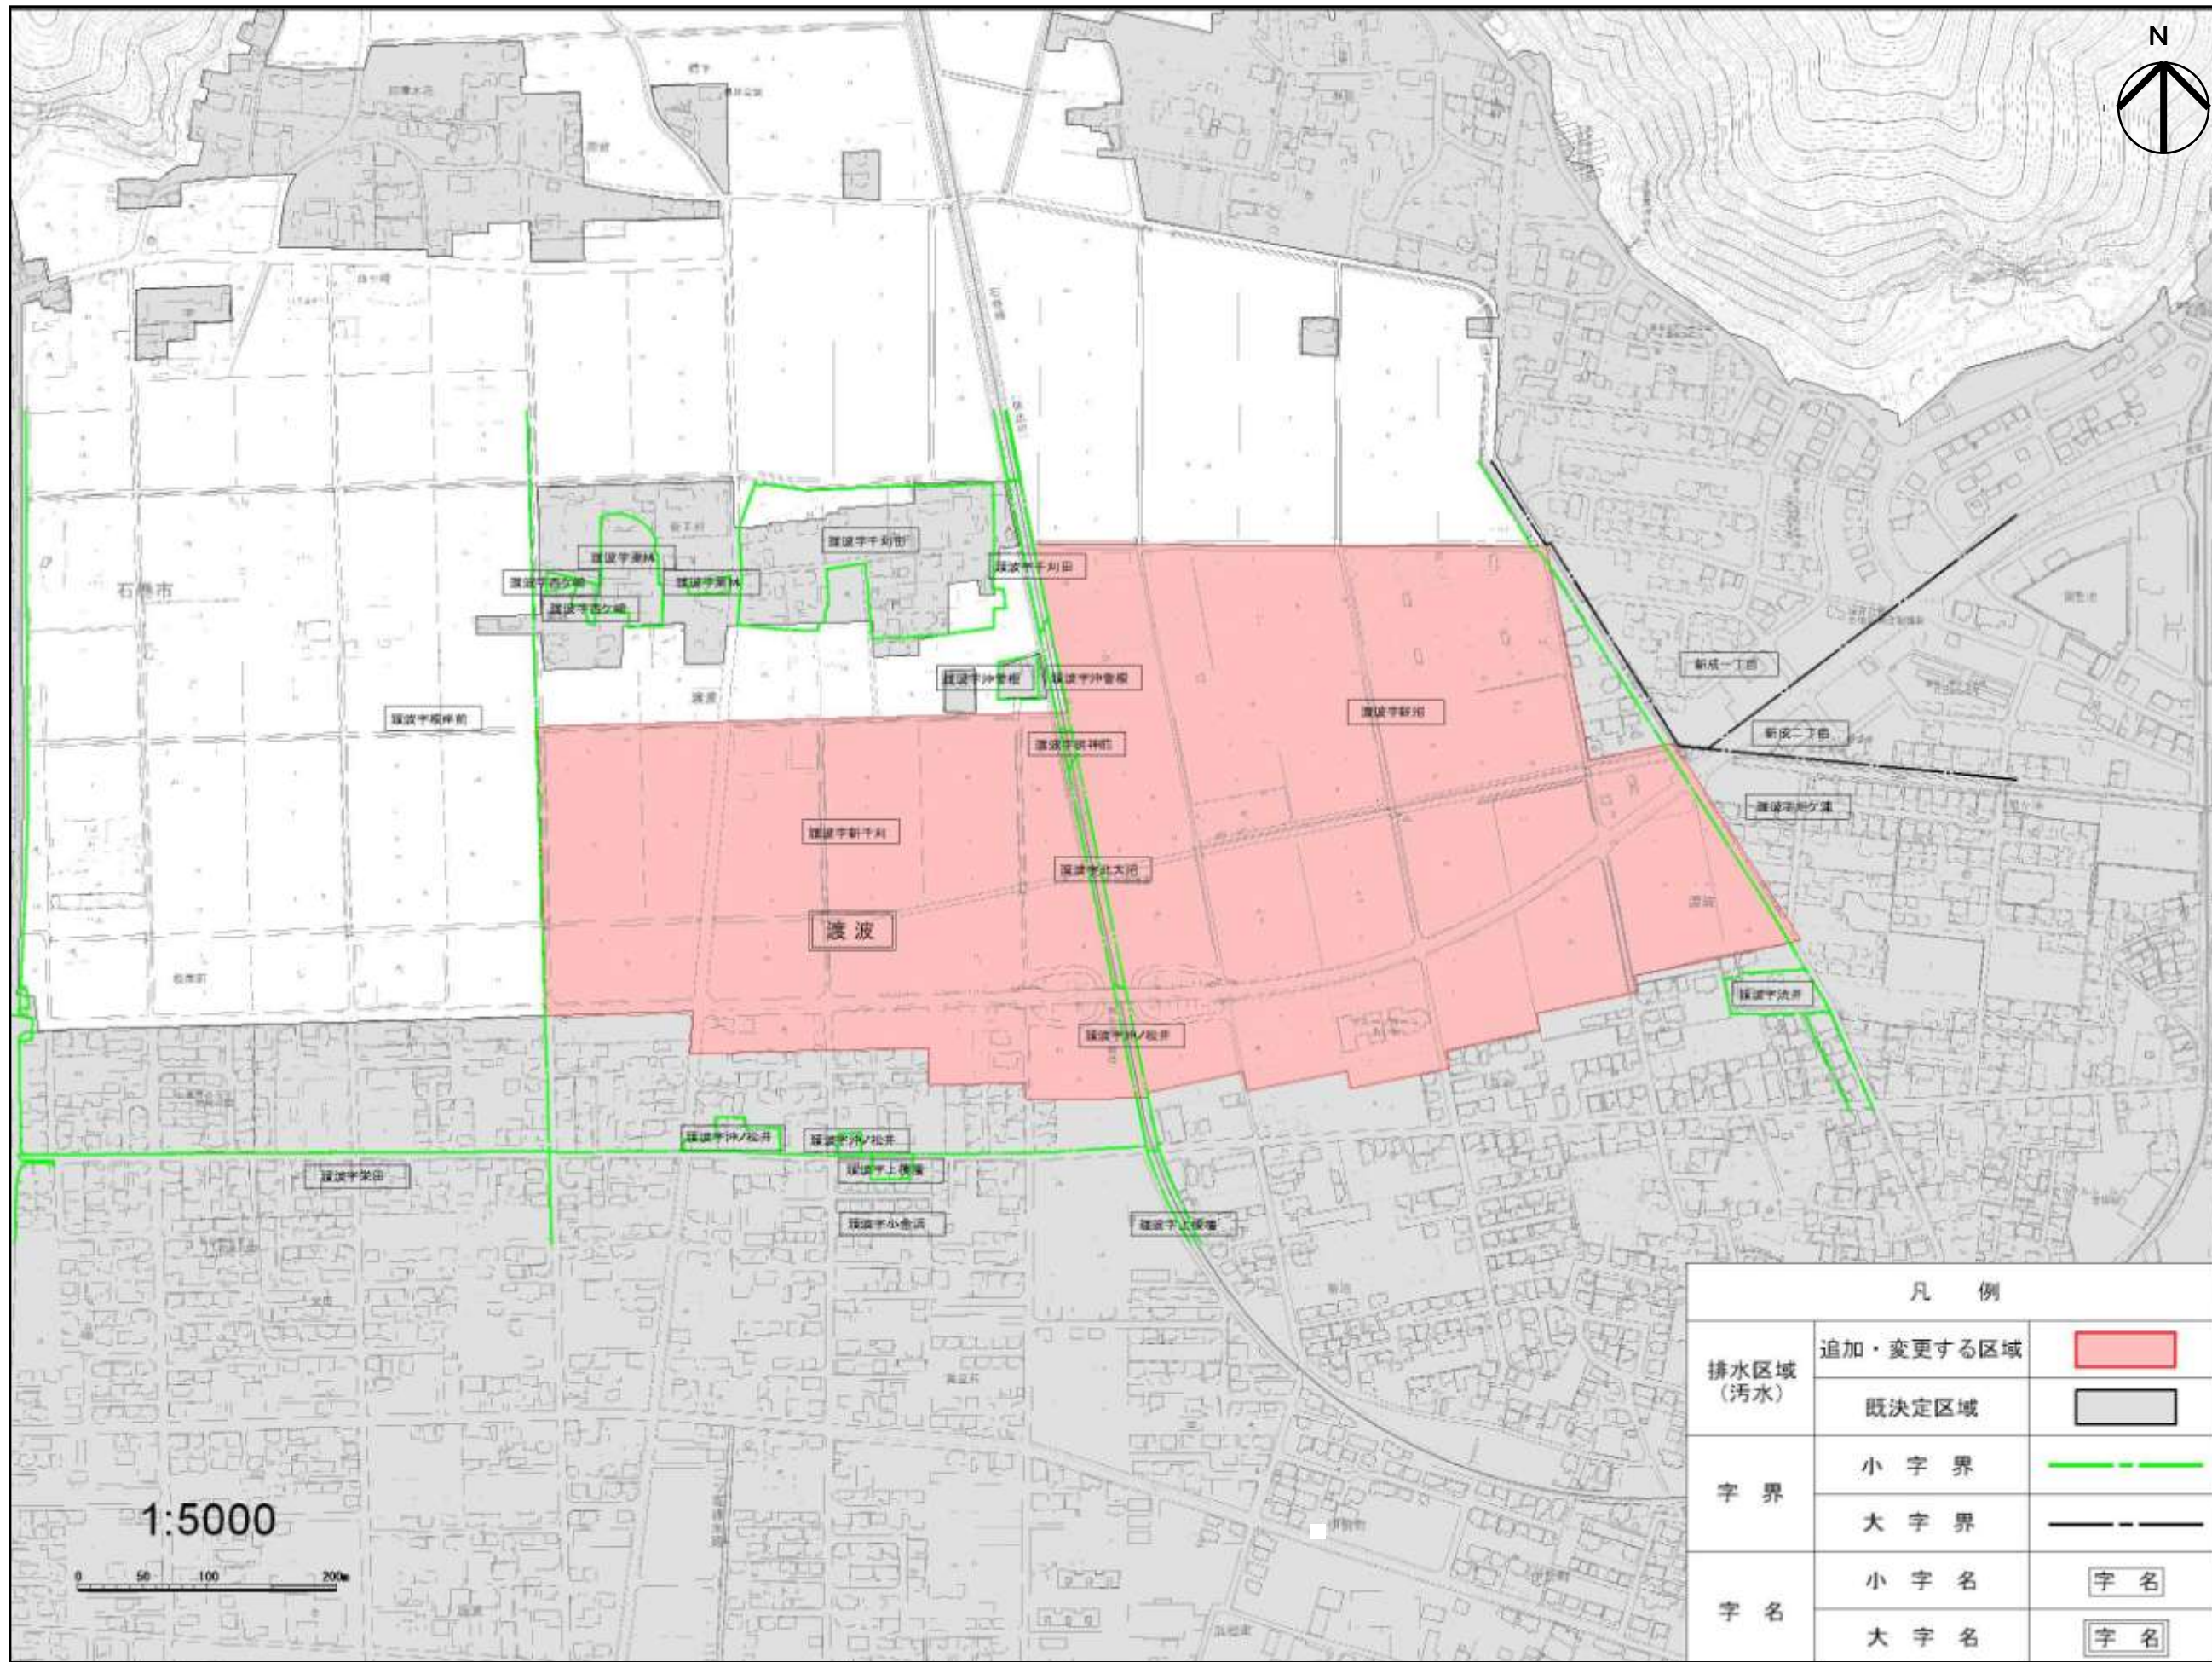

凡 例		
排水区域 (汚水)	追加・変更する区域	
	既決定区域	
字 界	小 字 界	
	大 字 界	
字 名	小 字 名	
	大 字 名	