


石巻広域都市計画土地地区画整理事業の決定〔石巻市復興整備計画（石巻市決定）〕
 （石巻市中央一丁目地区被災市街地復興土地地区画整理事業）
 総括図



石巻市中央一丁目地区
 被災市街地復興土地地区画整理事業
 面積 A=約1.5ha

凡 例	
行政界	臨港地区
都市計画区域	特別用途地区
市街化区域	地区計画区域
第一種低層住宅専用地域	都市計画道路
第二種低層住宅専用地域	駅前広場（街路広場）
第一種中高層住宅専用地域	都市計画駐車場
第二種中高層住宅専用地域	都市計画公園
第一種住居地域	都市計画緑地
第二種住居地域	都市計画公園
準住居地域	その他の都市公園等
近隣商業地域	特殊建築物
商業地域	土地地区画整理事業区域
準工業地域	高度利用地区
工業地域	第一種市街地復興事業区域
工業専用地域	被災市街地復興地域
準防火地域	土壌改善等 対策費パイプ

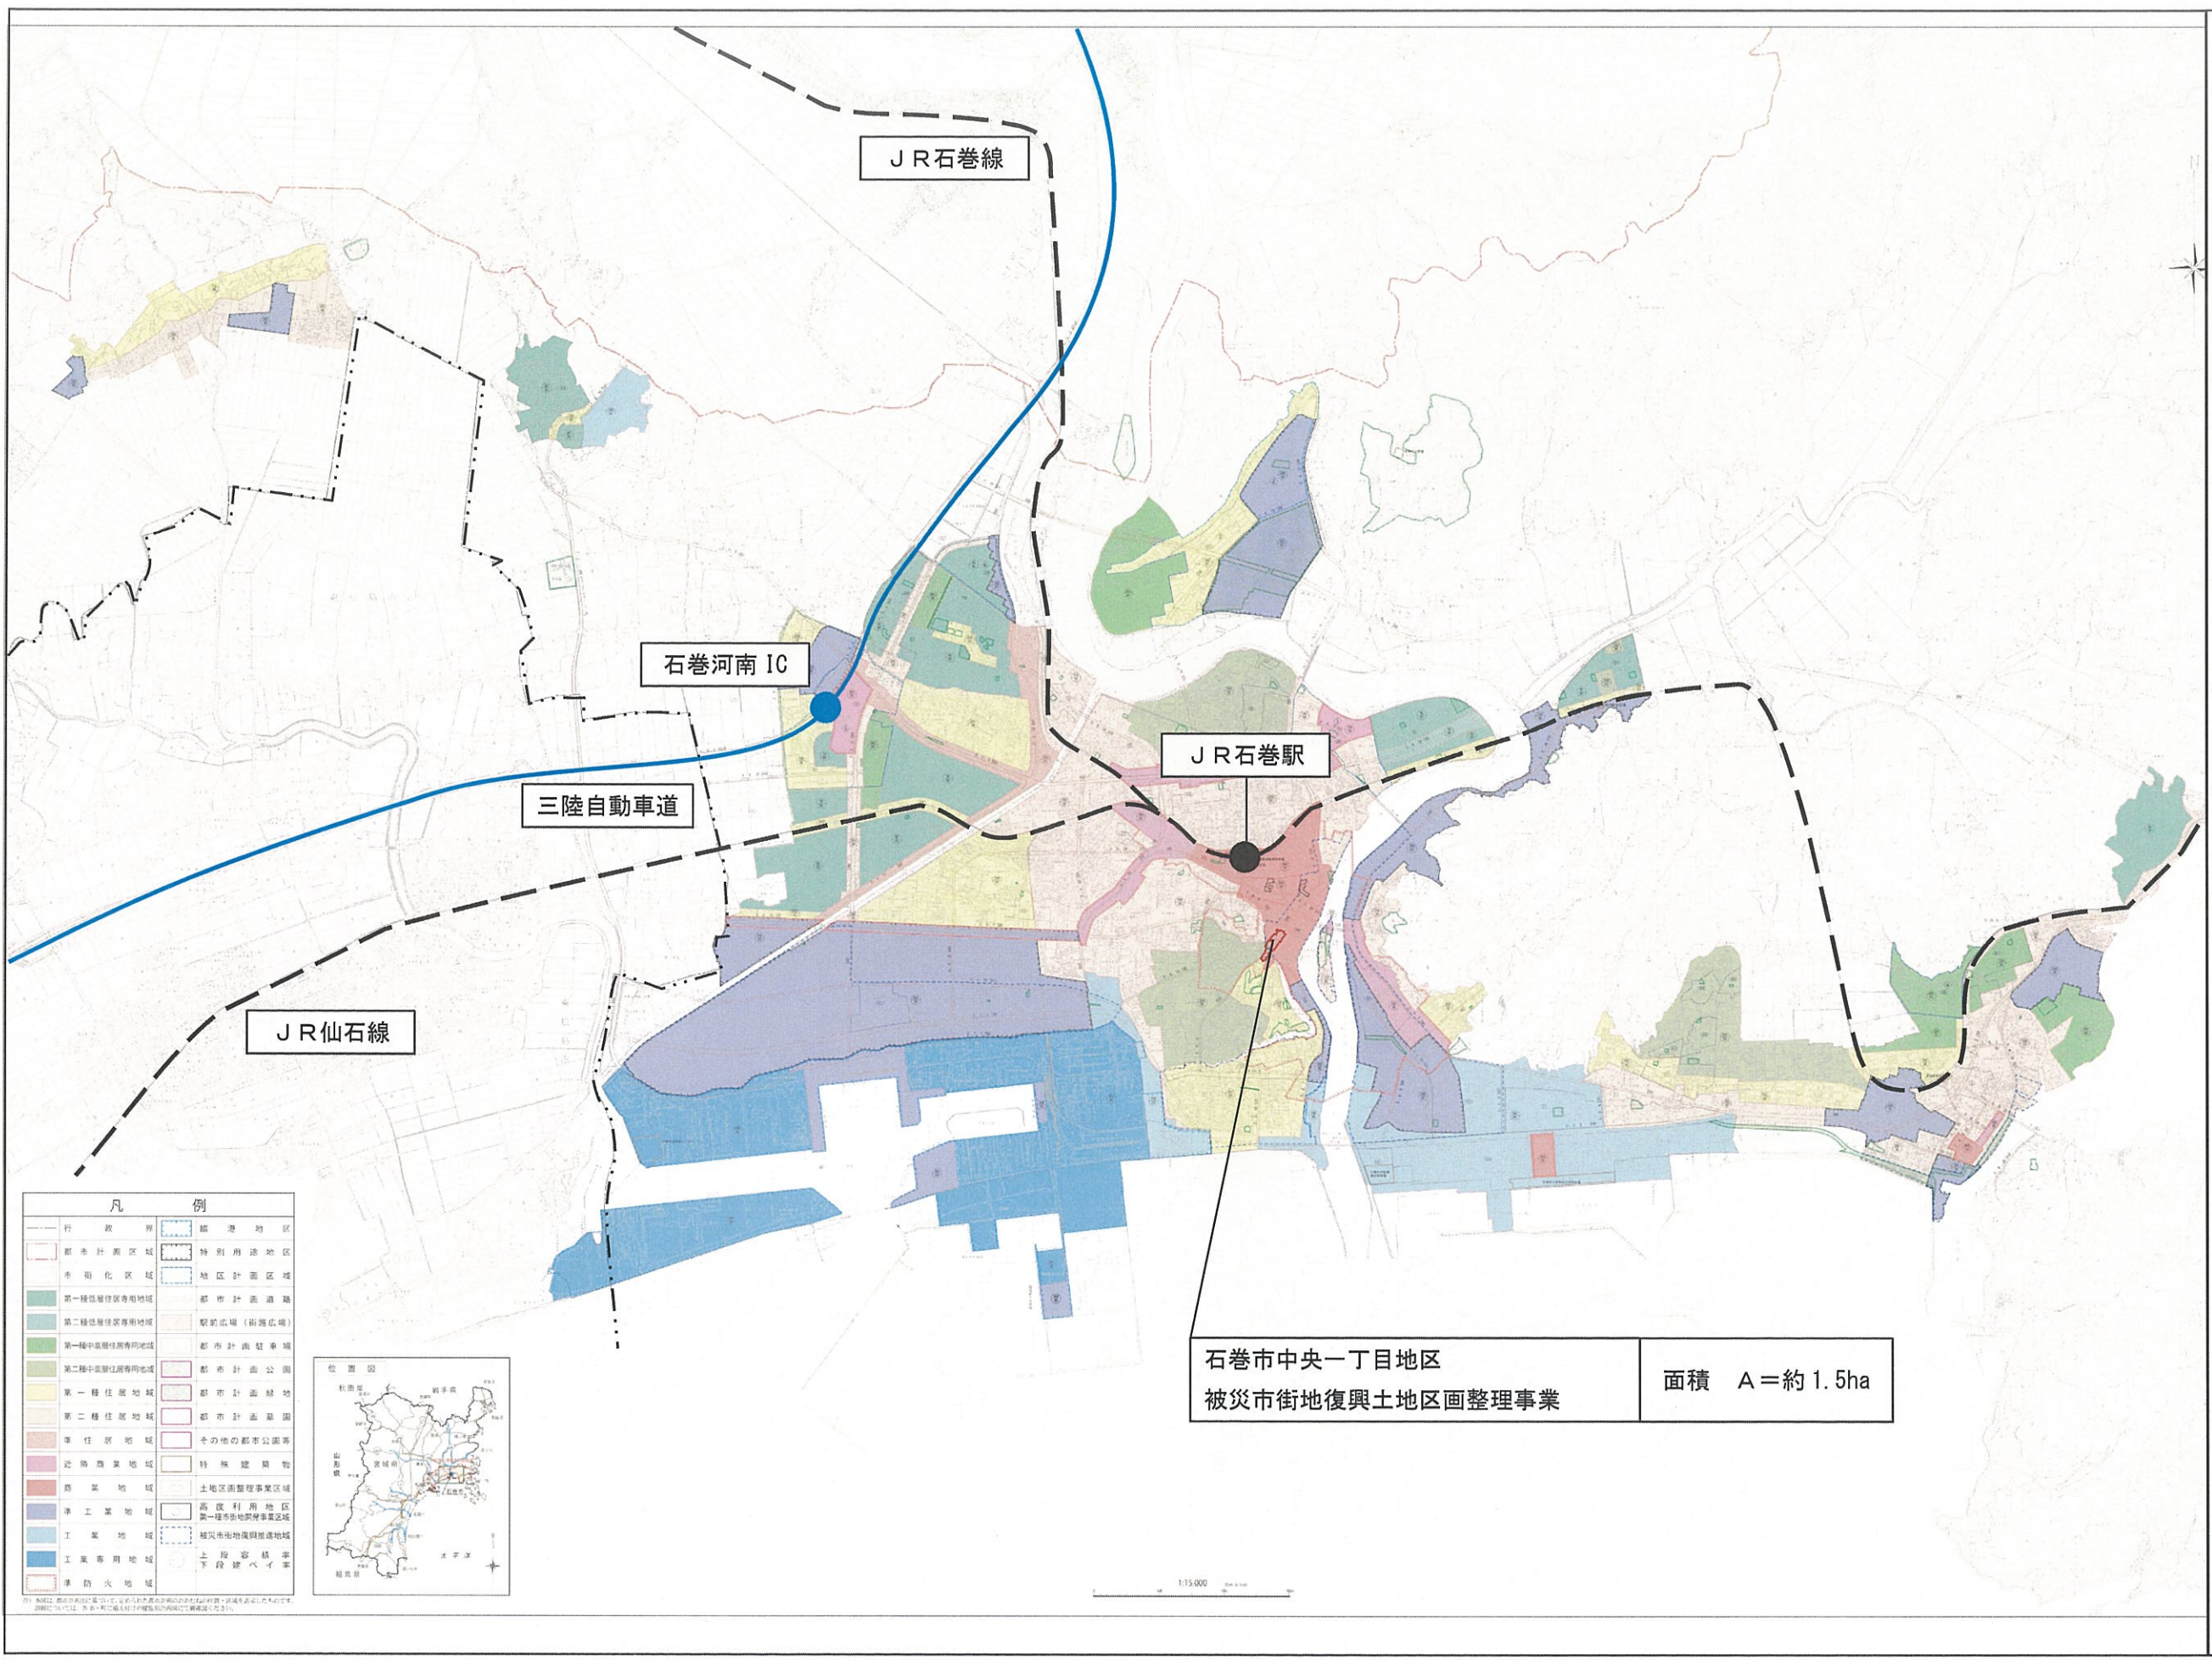