

平成23年度


第5回 石巻市都市計画審議会

第2号議案 参考資料

平成23年9月

石巻市都市計画審議会

交差点計画図

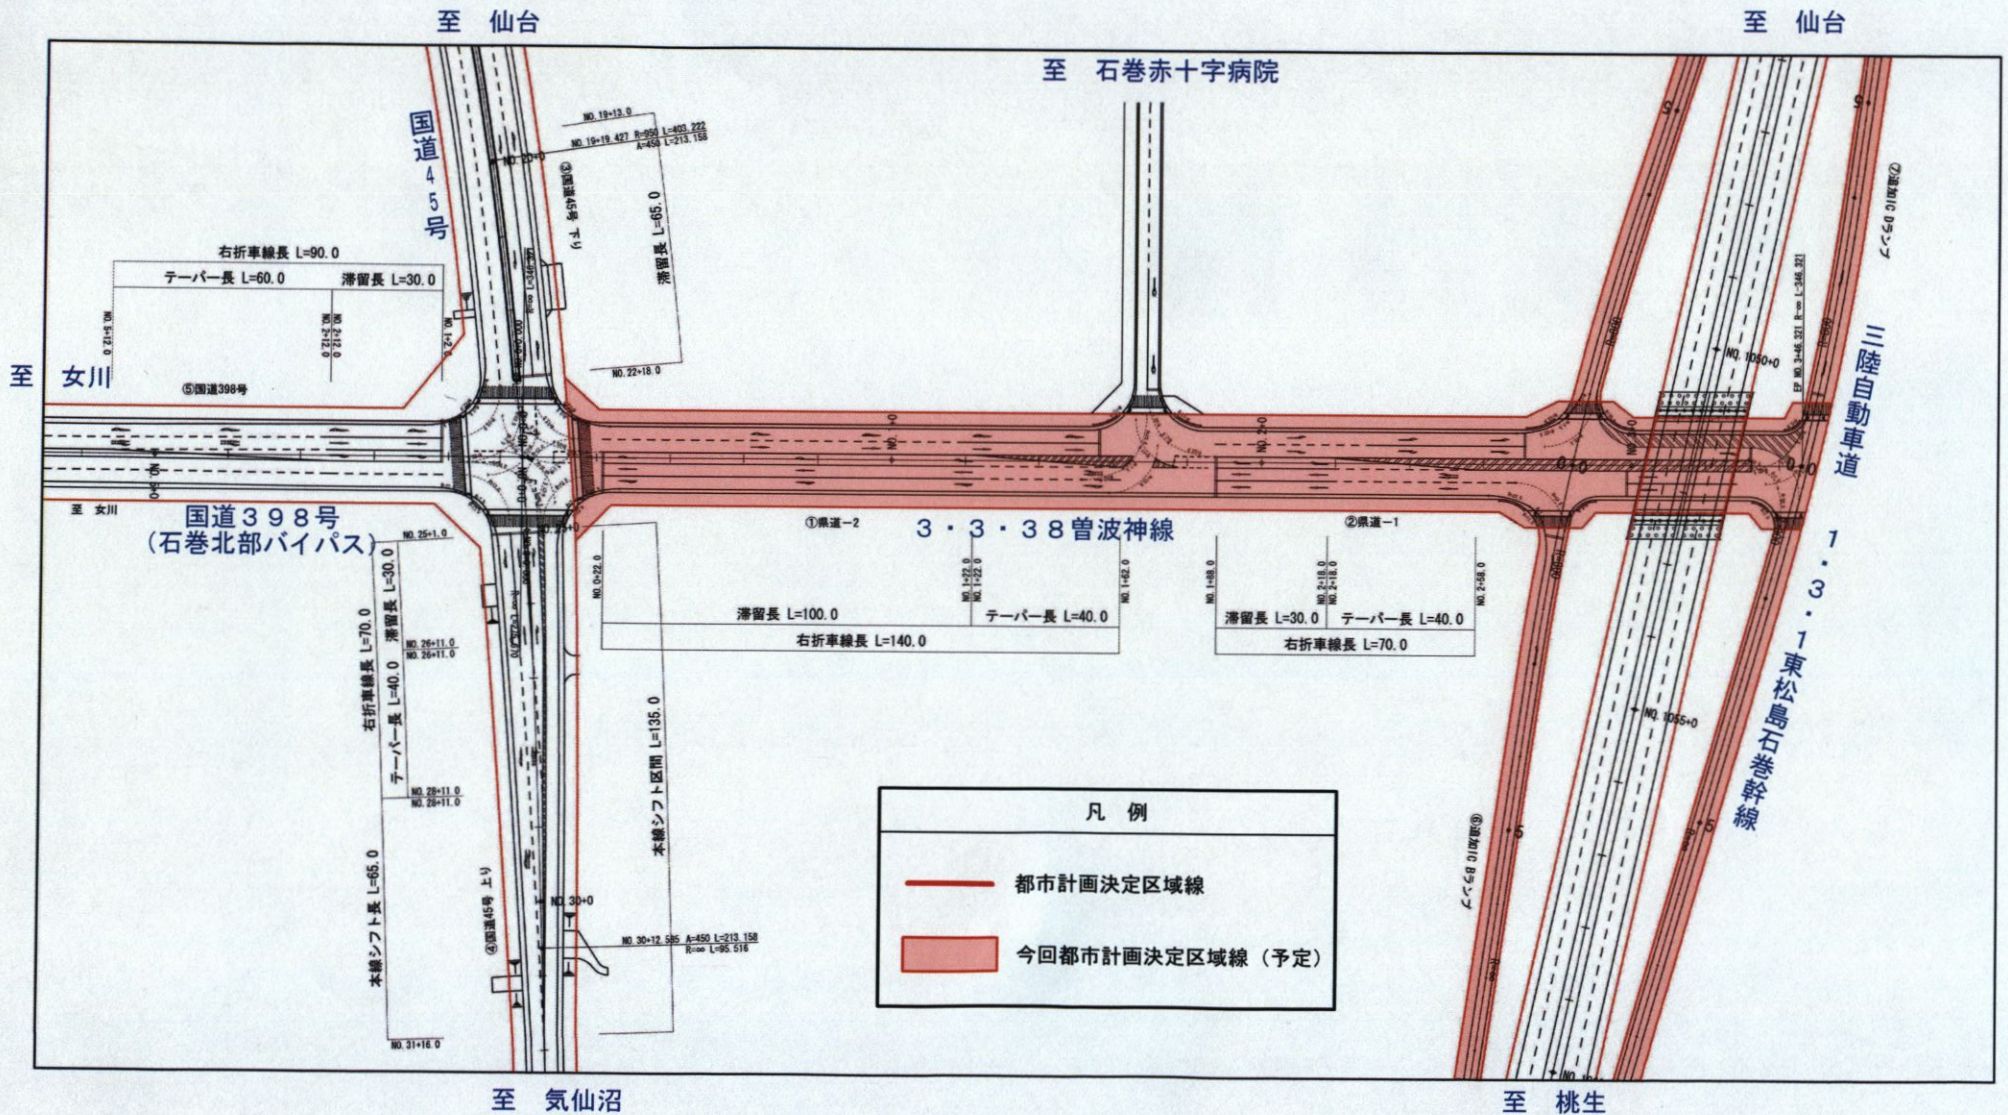


1・3・1 東松島石巻幹線

標準横断面

本線設計条件	
道路規格	第1種第2級
設計速度	100km/h


一般部(完成形)

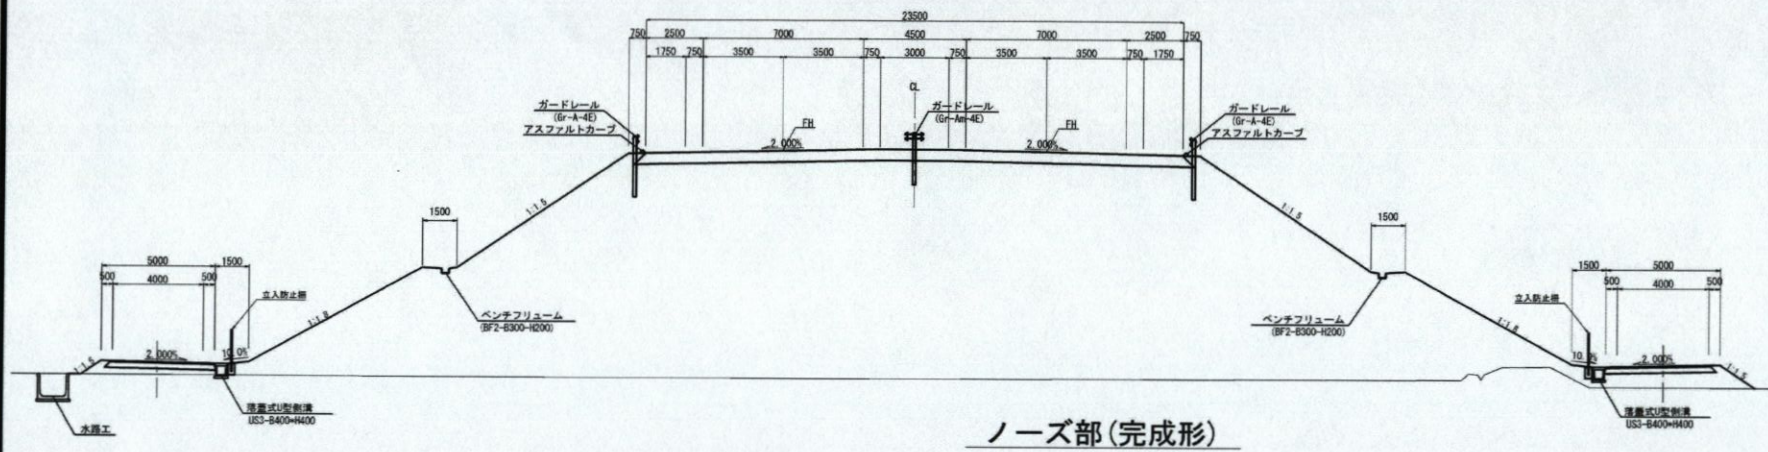


ノーズ部(完成形)

分流ノーズ部

合流ノーズ部

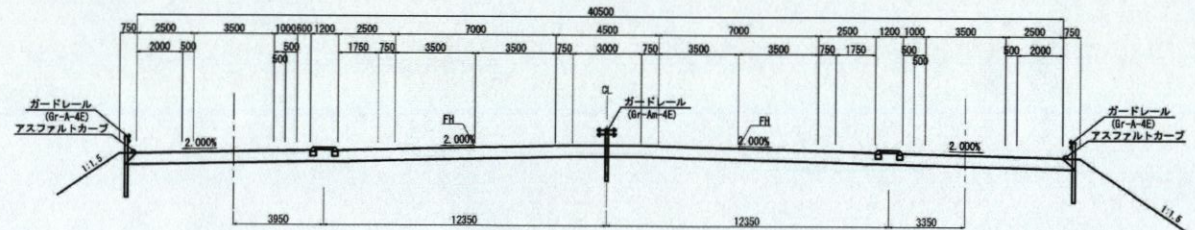


1方向1車ランプ

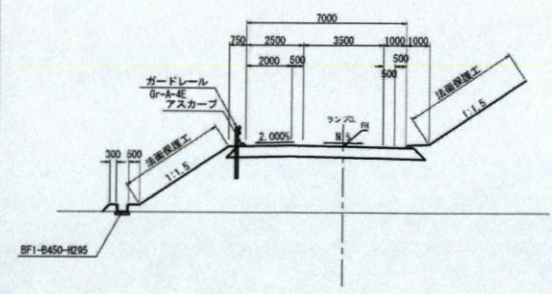

1車線確保部(完成形)

1車線確保部

単路部

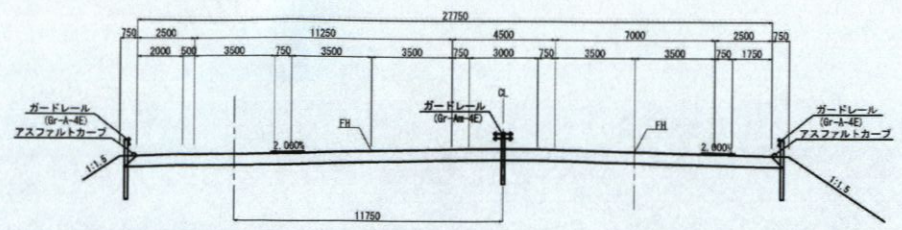


3・3・38 曾波神線

標準横断図

都市計画道路 曾波神線 設計条件	
道路規格	第3種2級
設計速度	60km/h

交差点部

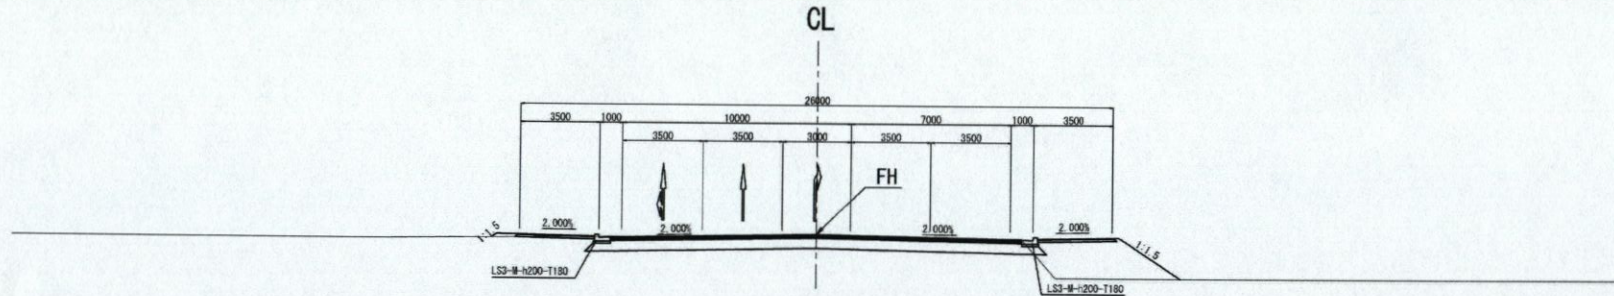

一般部

