


牡鹿クリーンセンター解体撤去工事

一般図

目次

A01	付近見取り図
A02	現況図
A03	工事範囲図
A04	仮設参考図
A05	仮設参考図(建物東側基礎解体工事移行)
A06	仮設参考図(造成工事移行)
A07	ダイオキシン類管理区域図(1階)
A08	ダイオキシン類管理区域図(3階)
A09	機械・電気設備解体撤去範囲図(1階)
A10	機械・電気設備解体撤去範囲図(3階)
A11	土地利用計画参考図
A12	ライフライン切替計画参考図


石巻市

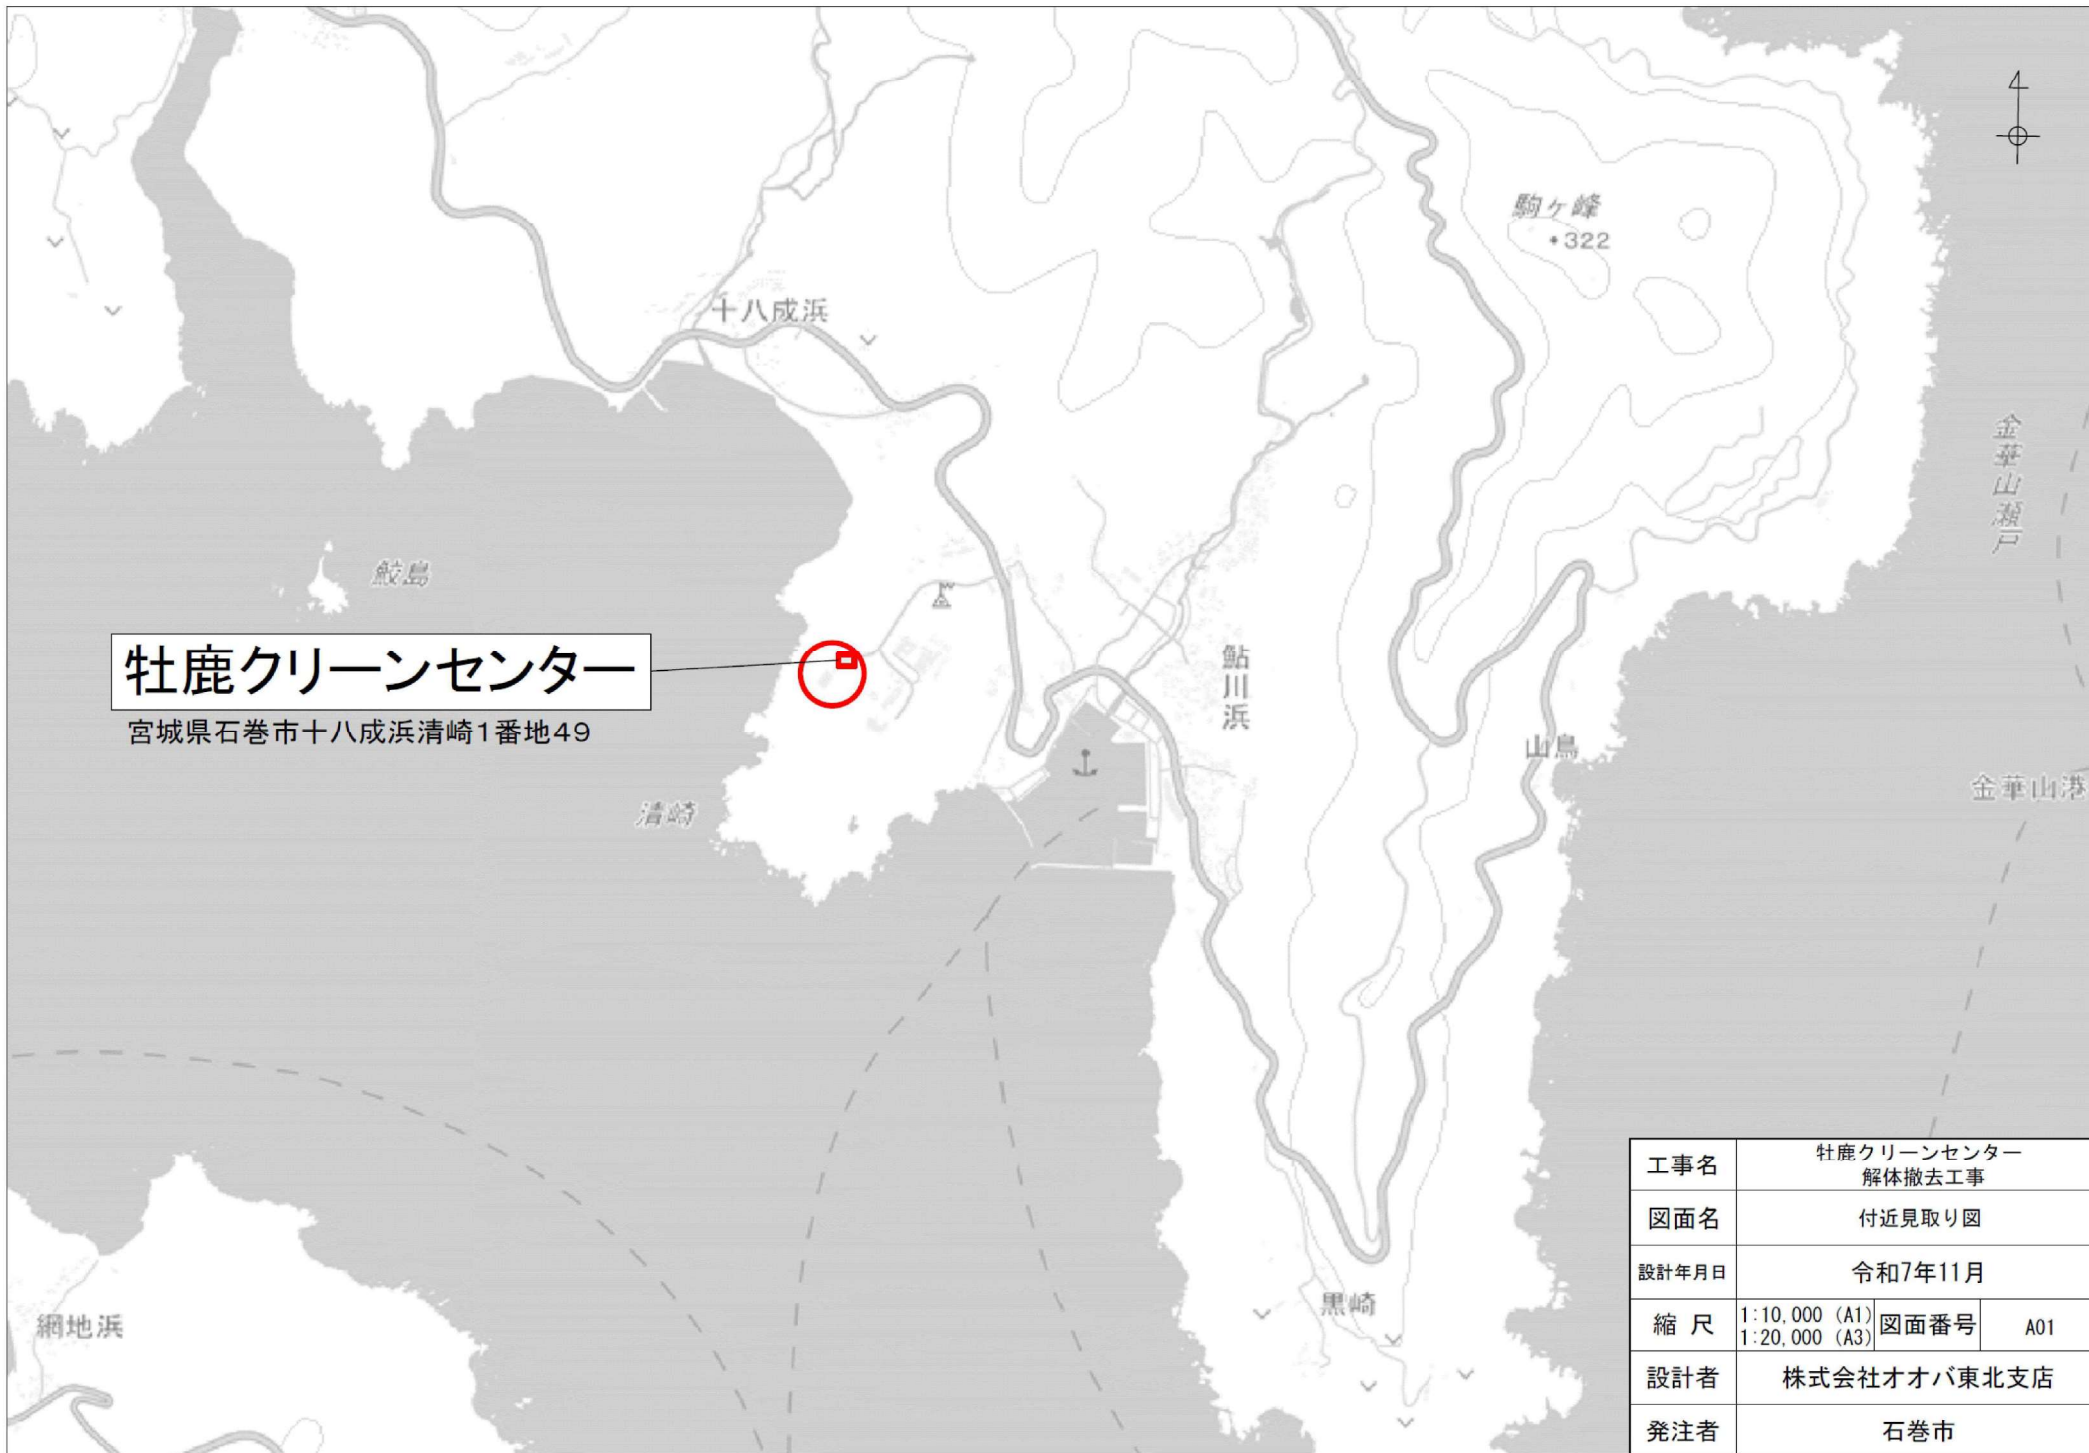

牡鹿クリーンセンター

宮城県石巻市十八成浜清崎1番地49

工事名	牡鹿クリーンセンター 解体撤去工事		
図面名	付近見取り図		
設計年月日	令和7年11月		
縮尺	1:10,000 (A1) 1:20,000 (A3)	図面番号	A01
設計者	株式会社オオバ東北支店		
発注者	石巻市		

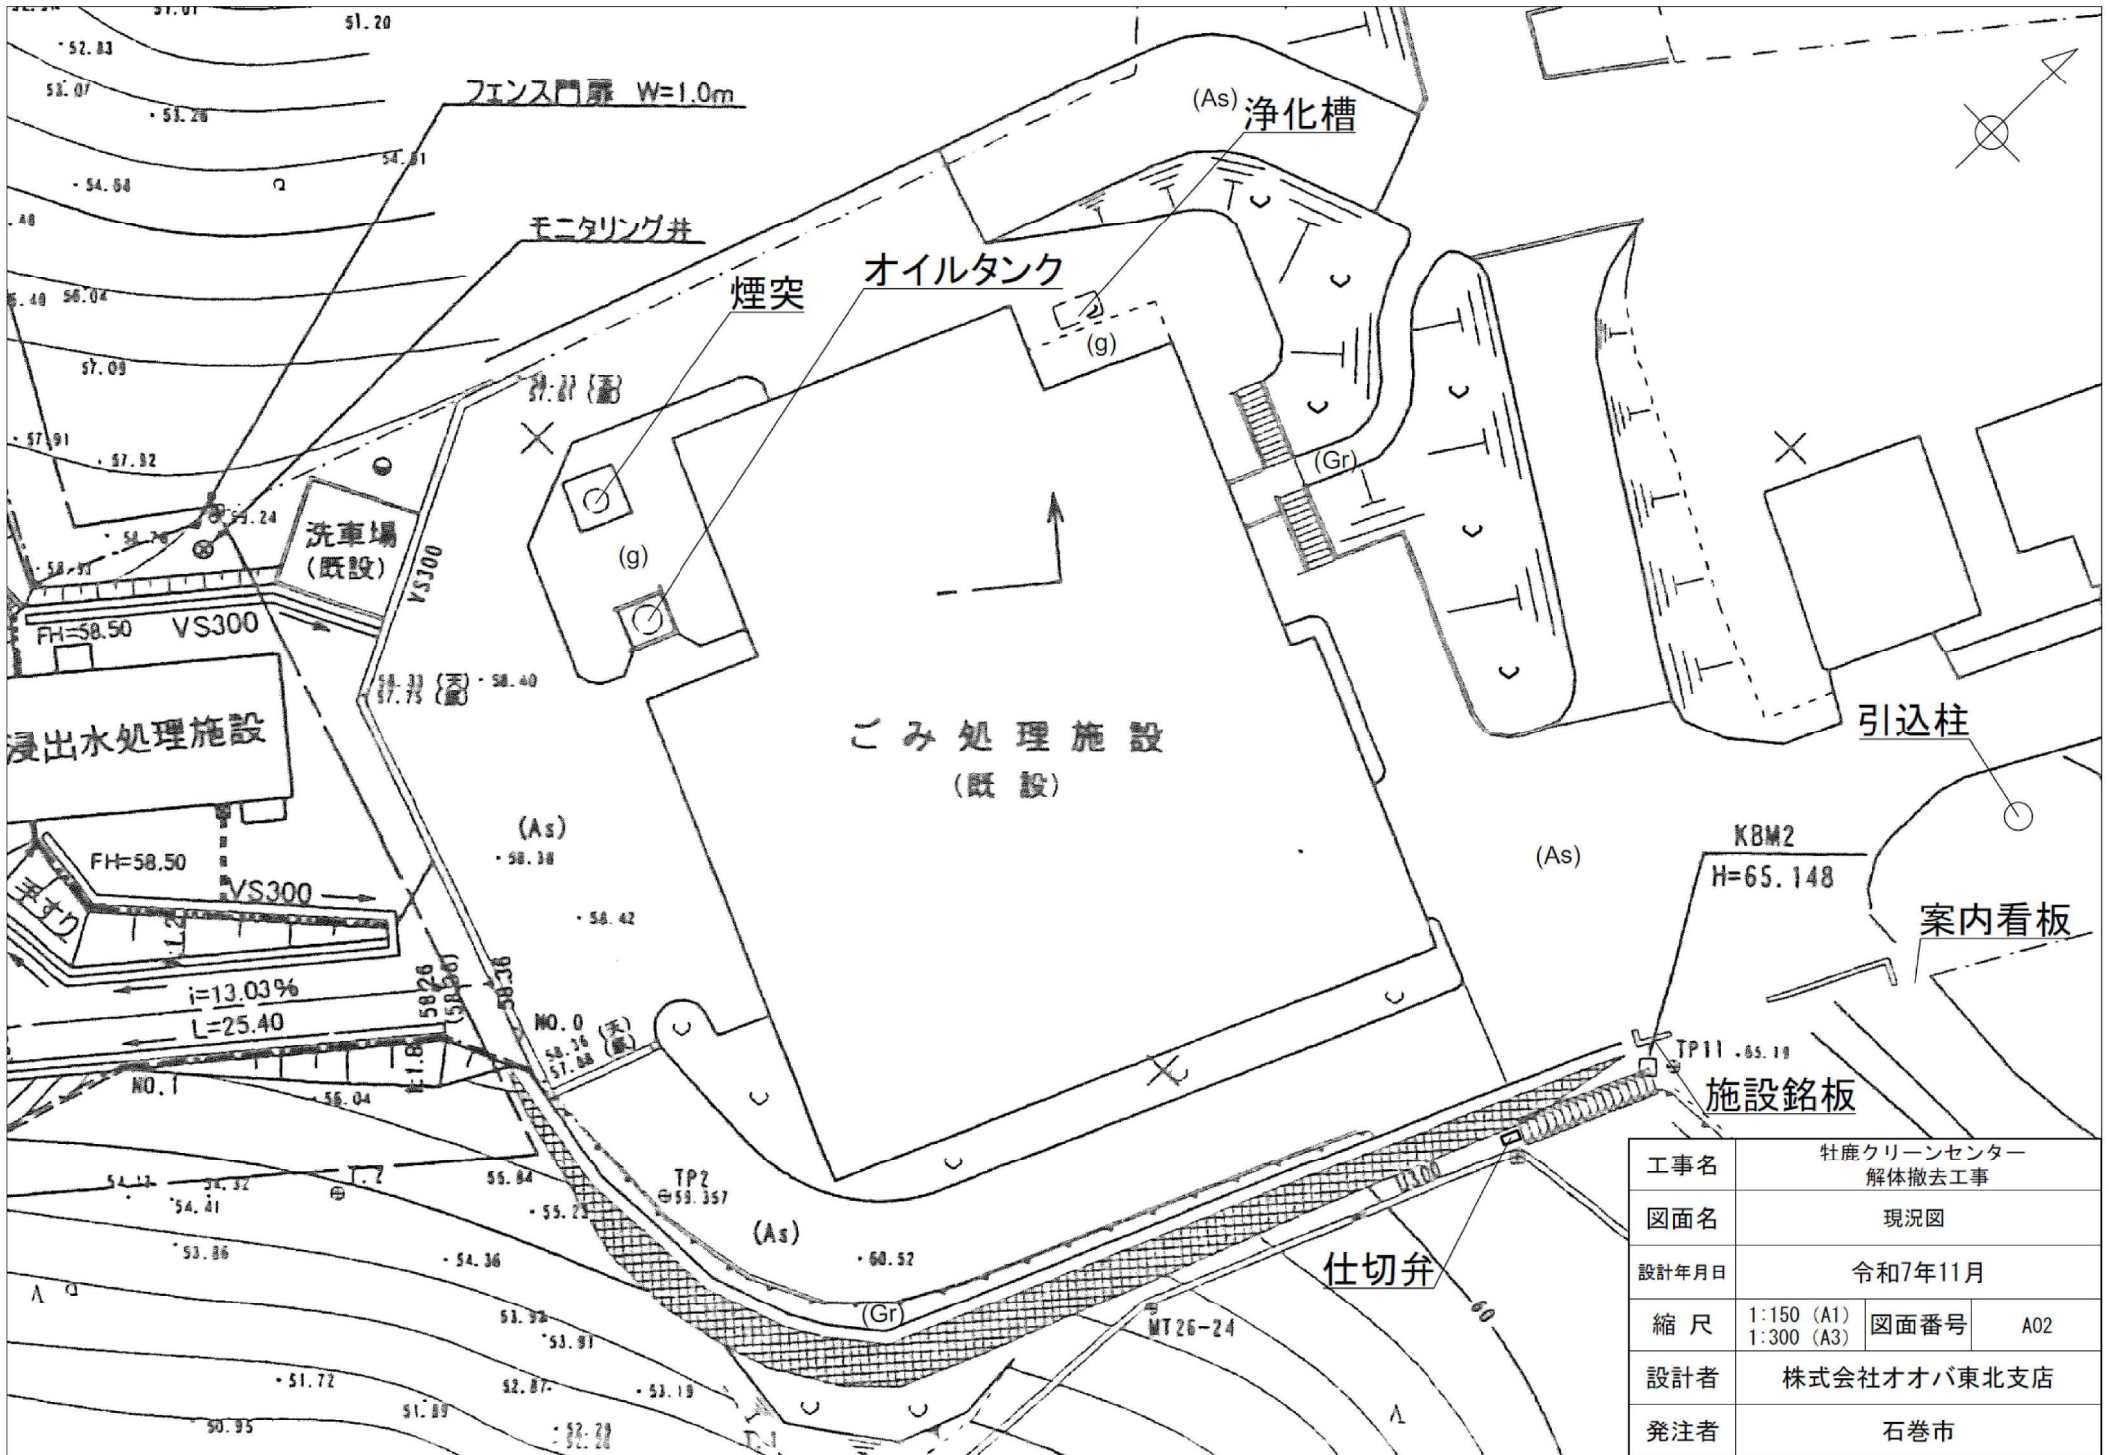


工事名	牡鹿クリーンセンター 解体撤去工事		
図面名	現況図		
設計年月日	令和7年11月		
縮尺	1:150 (A1)	図面番号	A02
	1:300 (A3)		
設計者	株式会社オオバ東北支店		
発注者	石巻市		




凡例	
	工事範囲
	解体予定建物及び付属物
	水道
	電気

工事名	牡鹿クリーンセンター 解体撤去工事		
図面名	工事範囲図		
設計年月日	令和7年11月		
縮尺	1:150 (A1) 1:300 (A3)	図面番号	A03
設計者	株式会社オオバ東北支店		
発注者	石巻市		

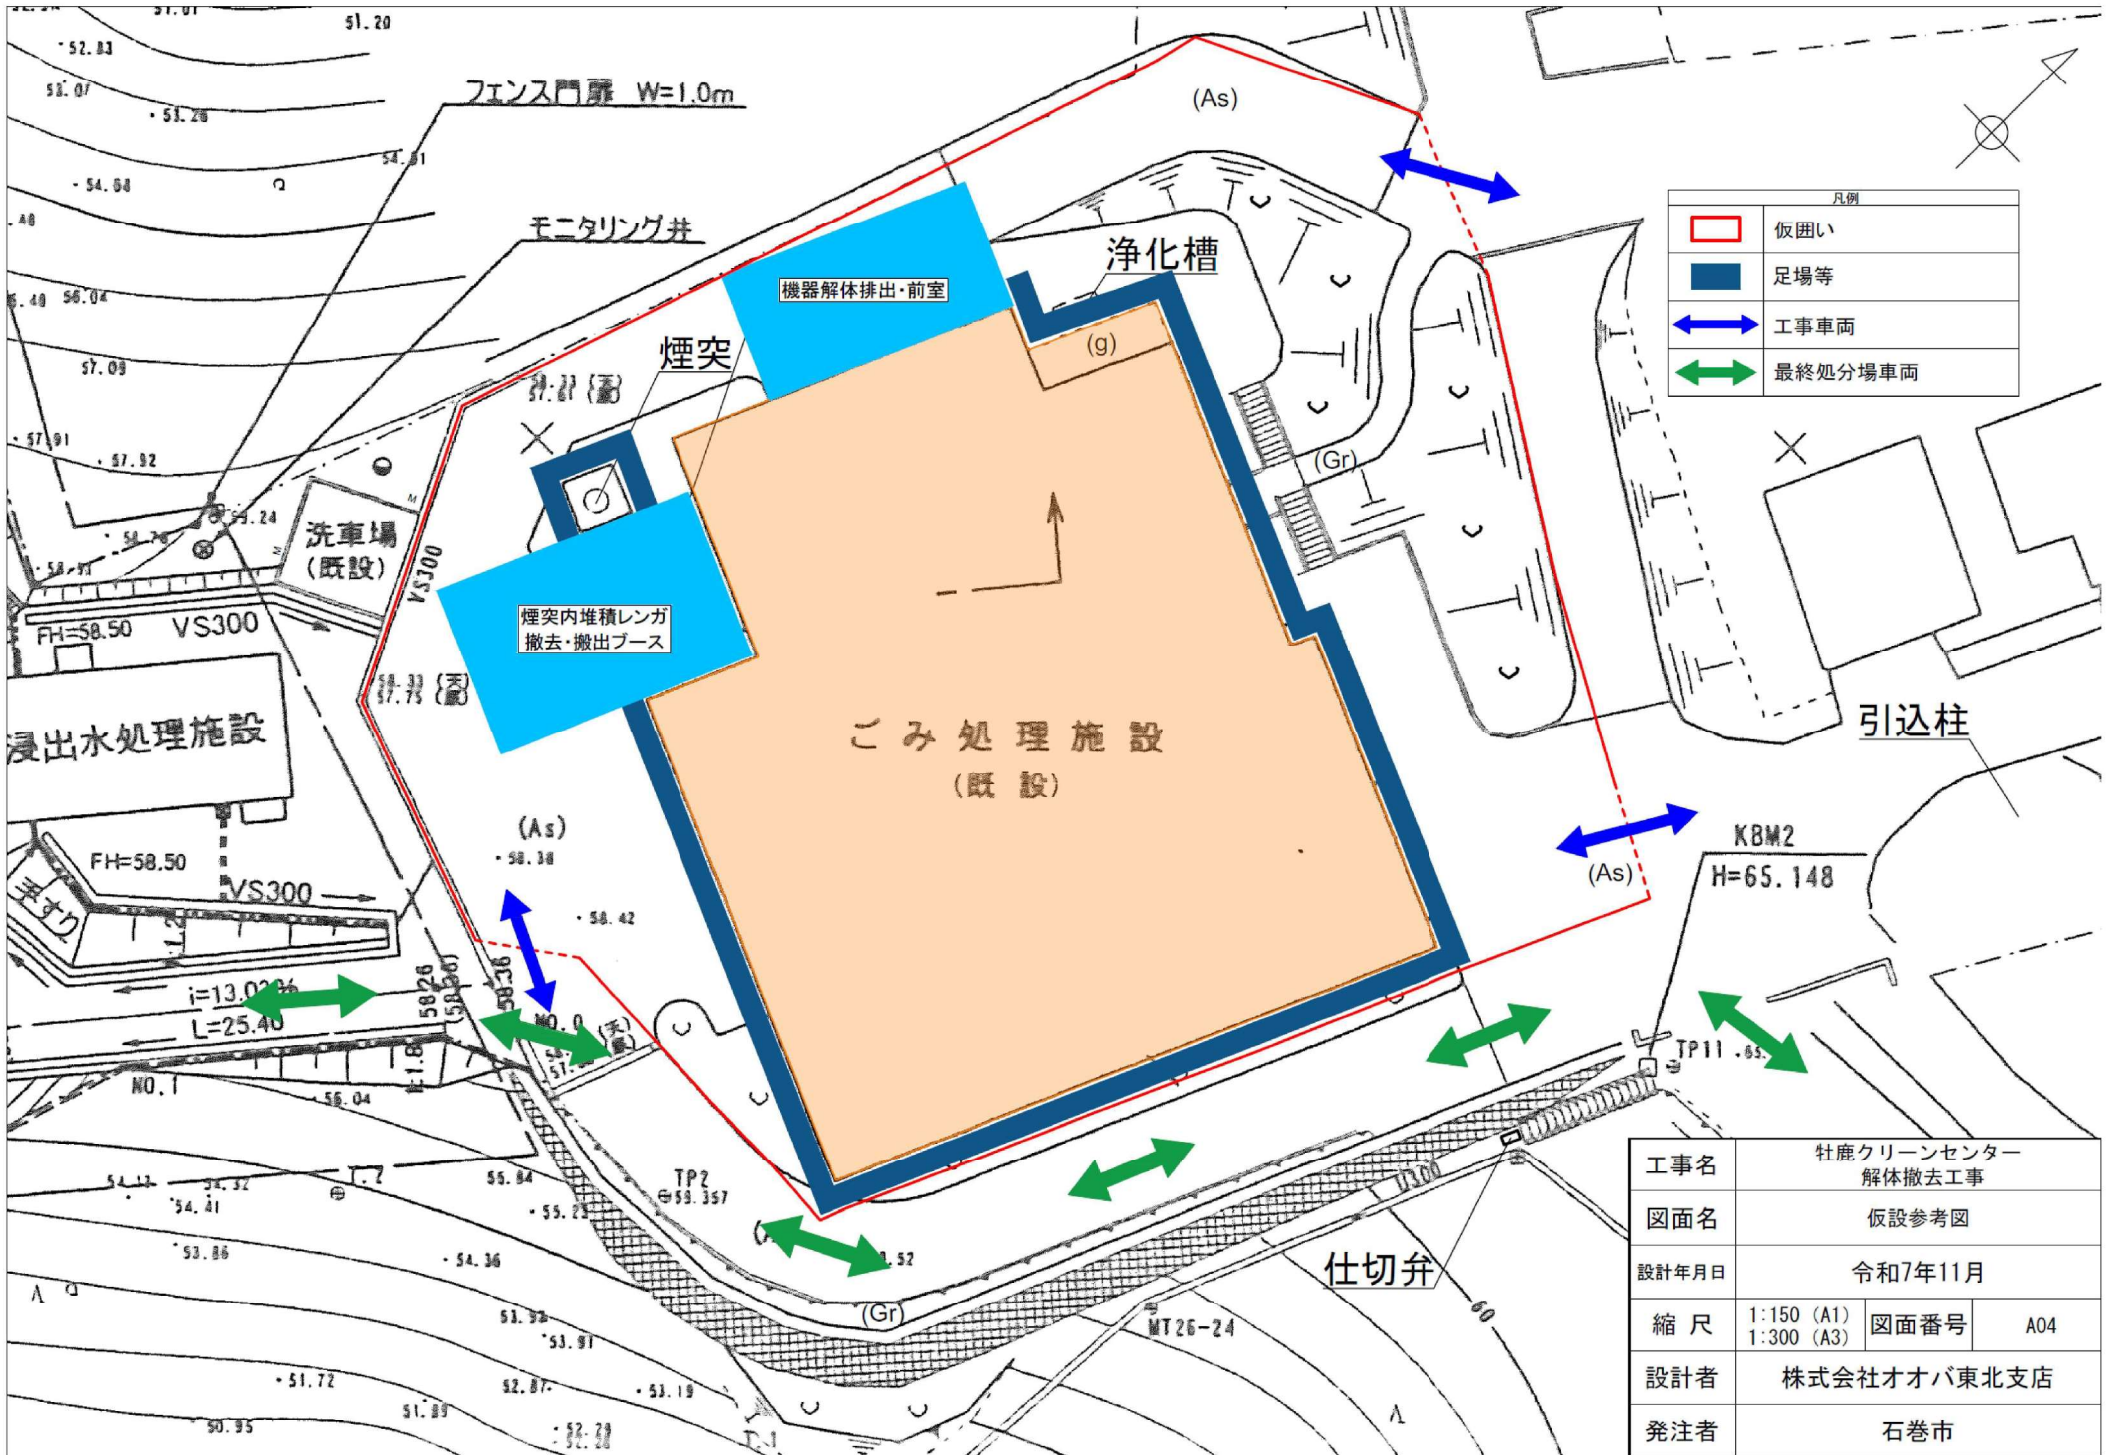


工事名	牡鹿クリーンセンター 解体撤去工事		
図面名	仮設参考図		
設計年月日	令和7年11月		
縮尺	1:150 (A1)	図面番号	A04
	1:300 (A3)		
設計者	株式会社オオバ東北支店		
発注者	石巻市		

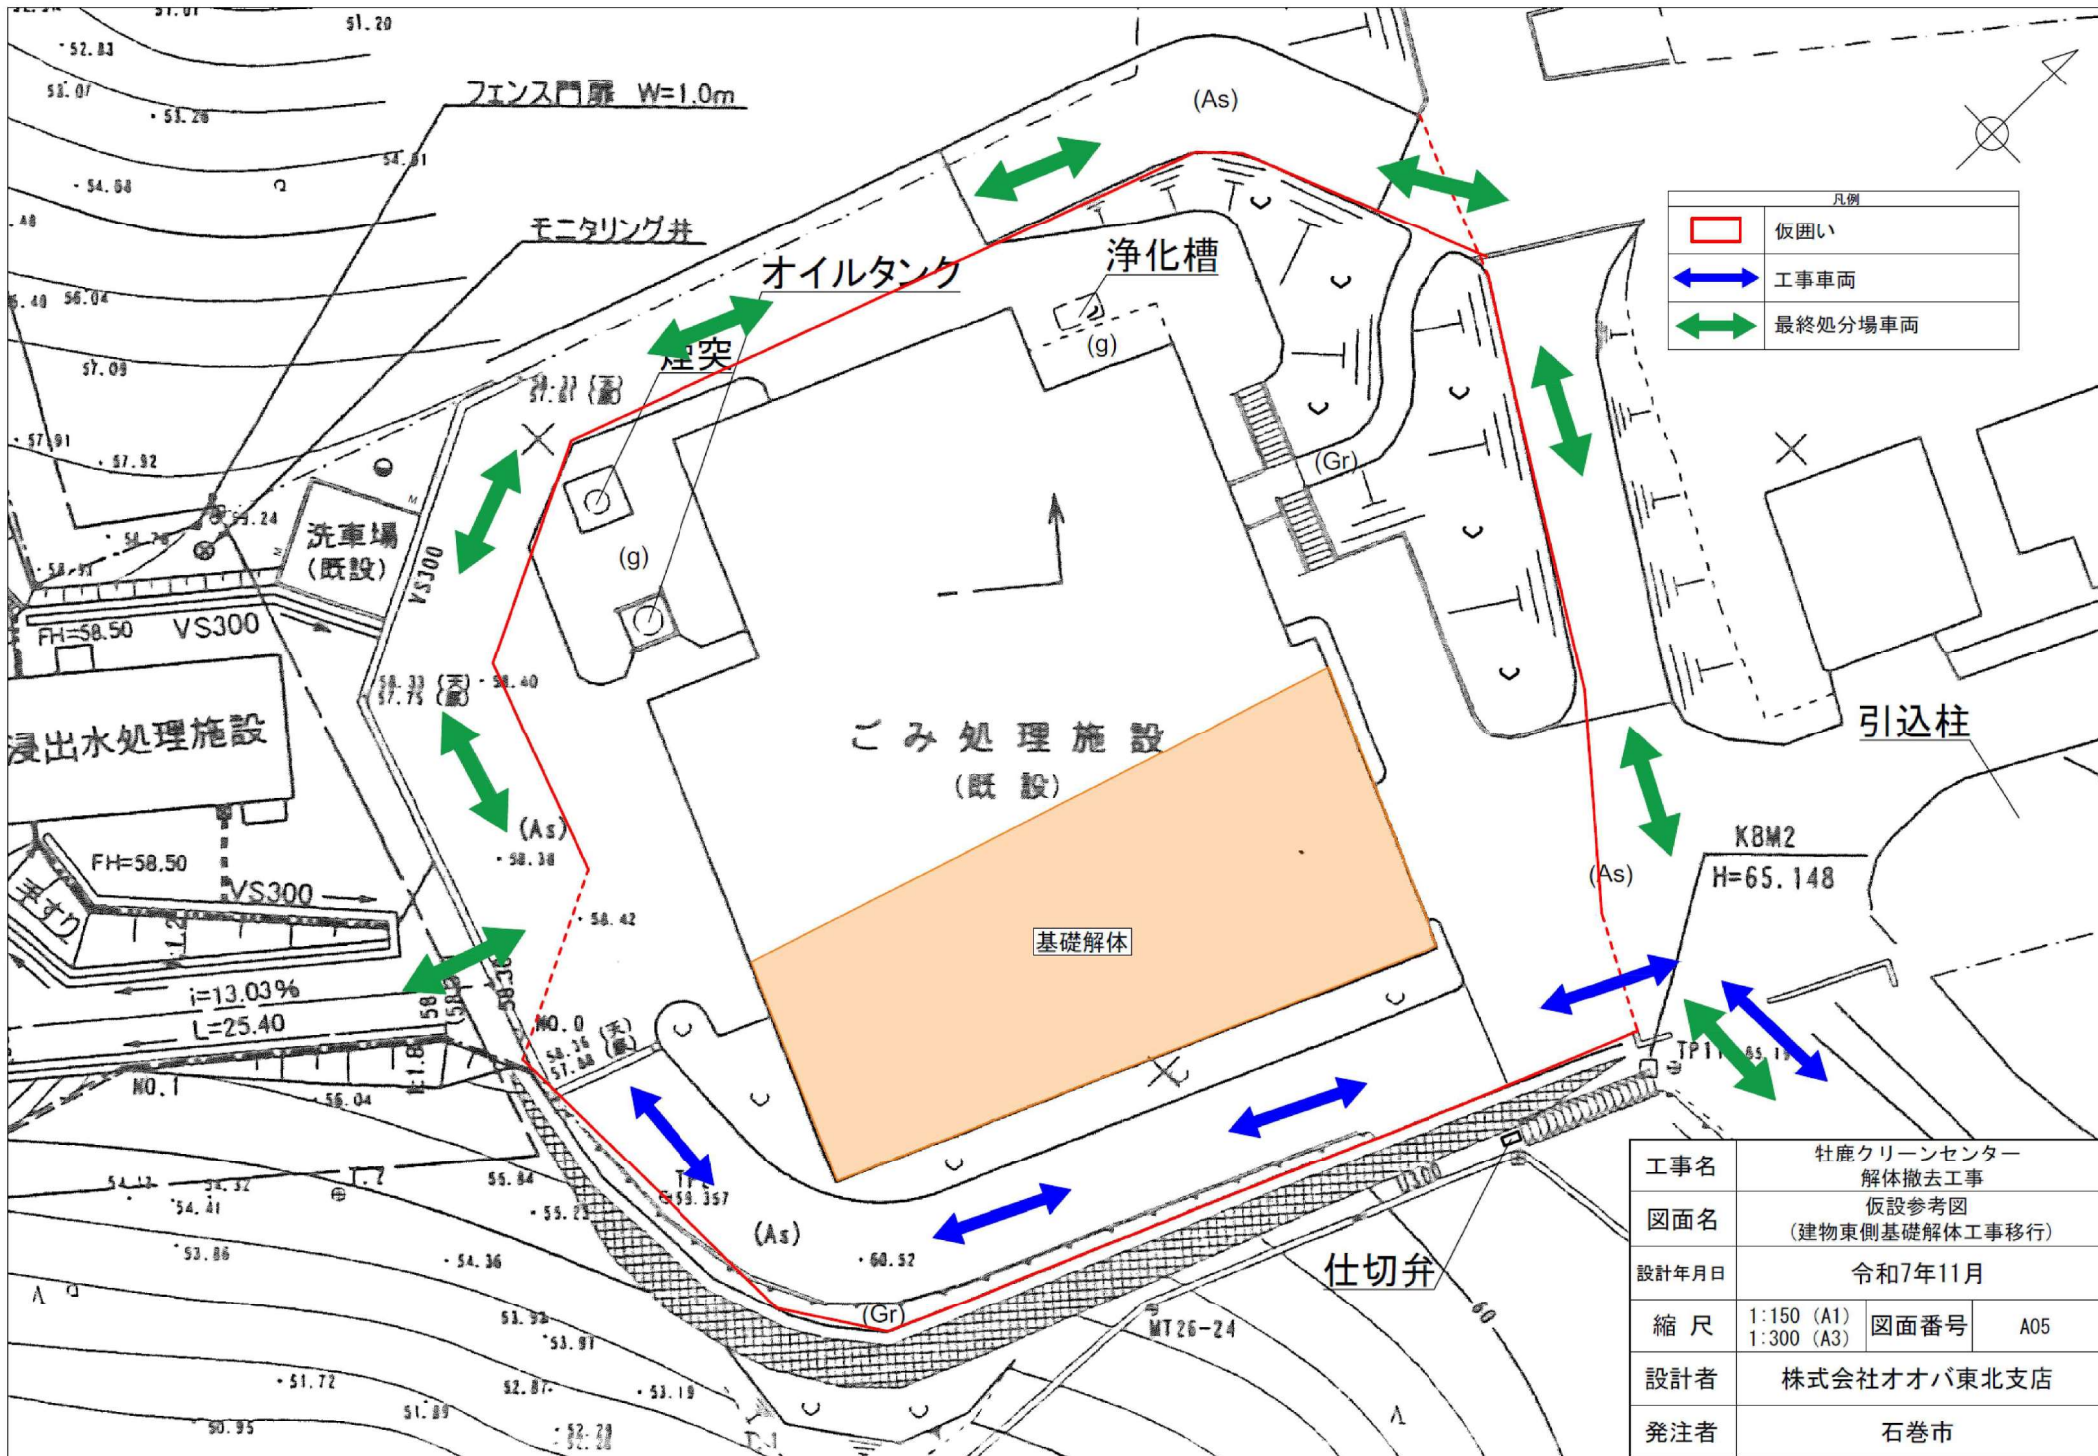



凡例	
	仮囲い
↔	工事車両
↔	最終処分場車両

工事名	牡鹿クリーンセンター 解体撤去工事		
図面名	仮設参考図 (建物東側基礎解体工事移行)		
設計年月日	令和7年11月		
縮尺	1:150 (A1)	図面番号	A05
	1:300 (A3)		
設計者	株式会社オオバ東北支店		
発注者	石巻市		

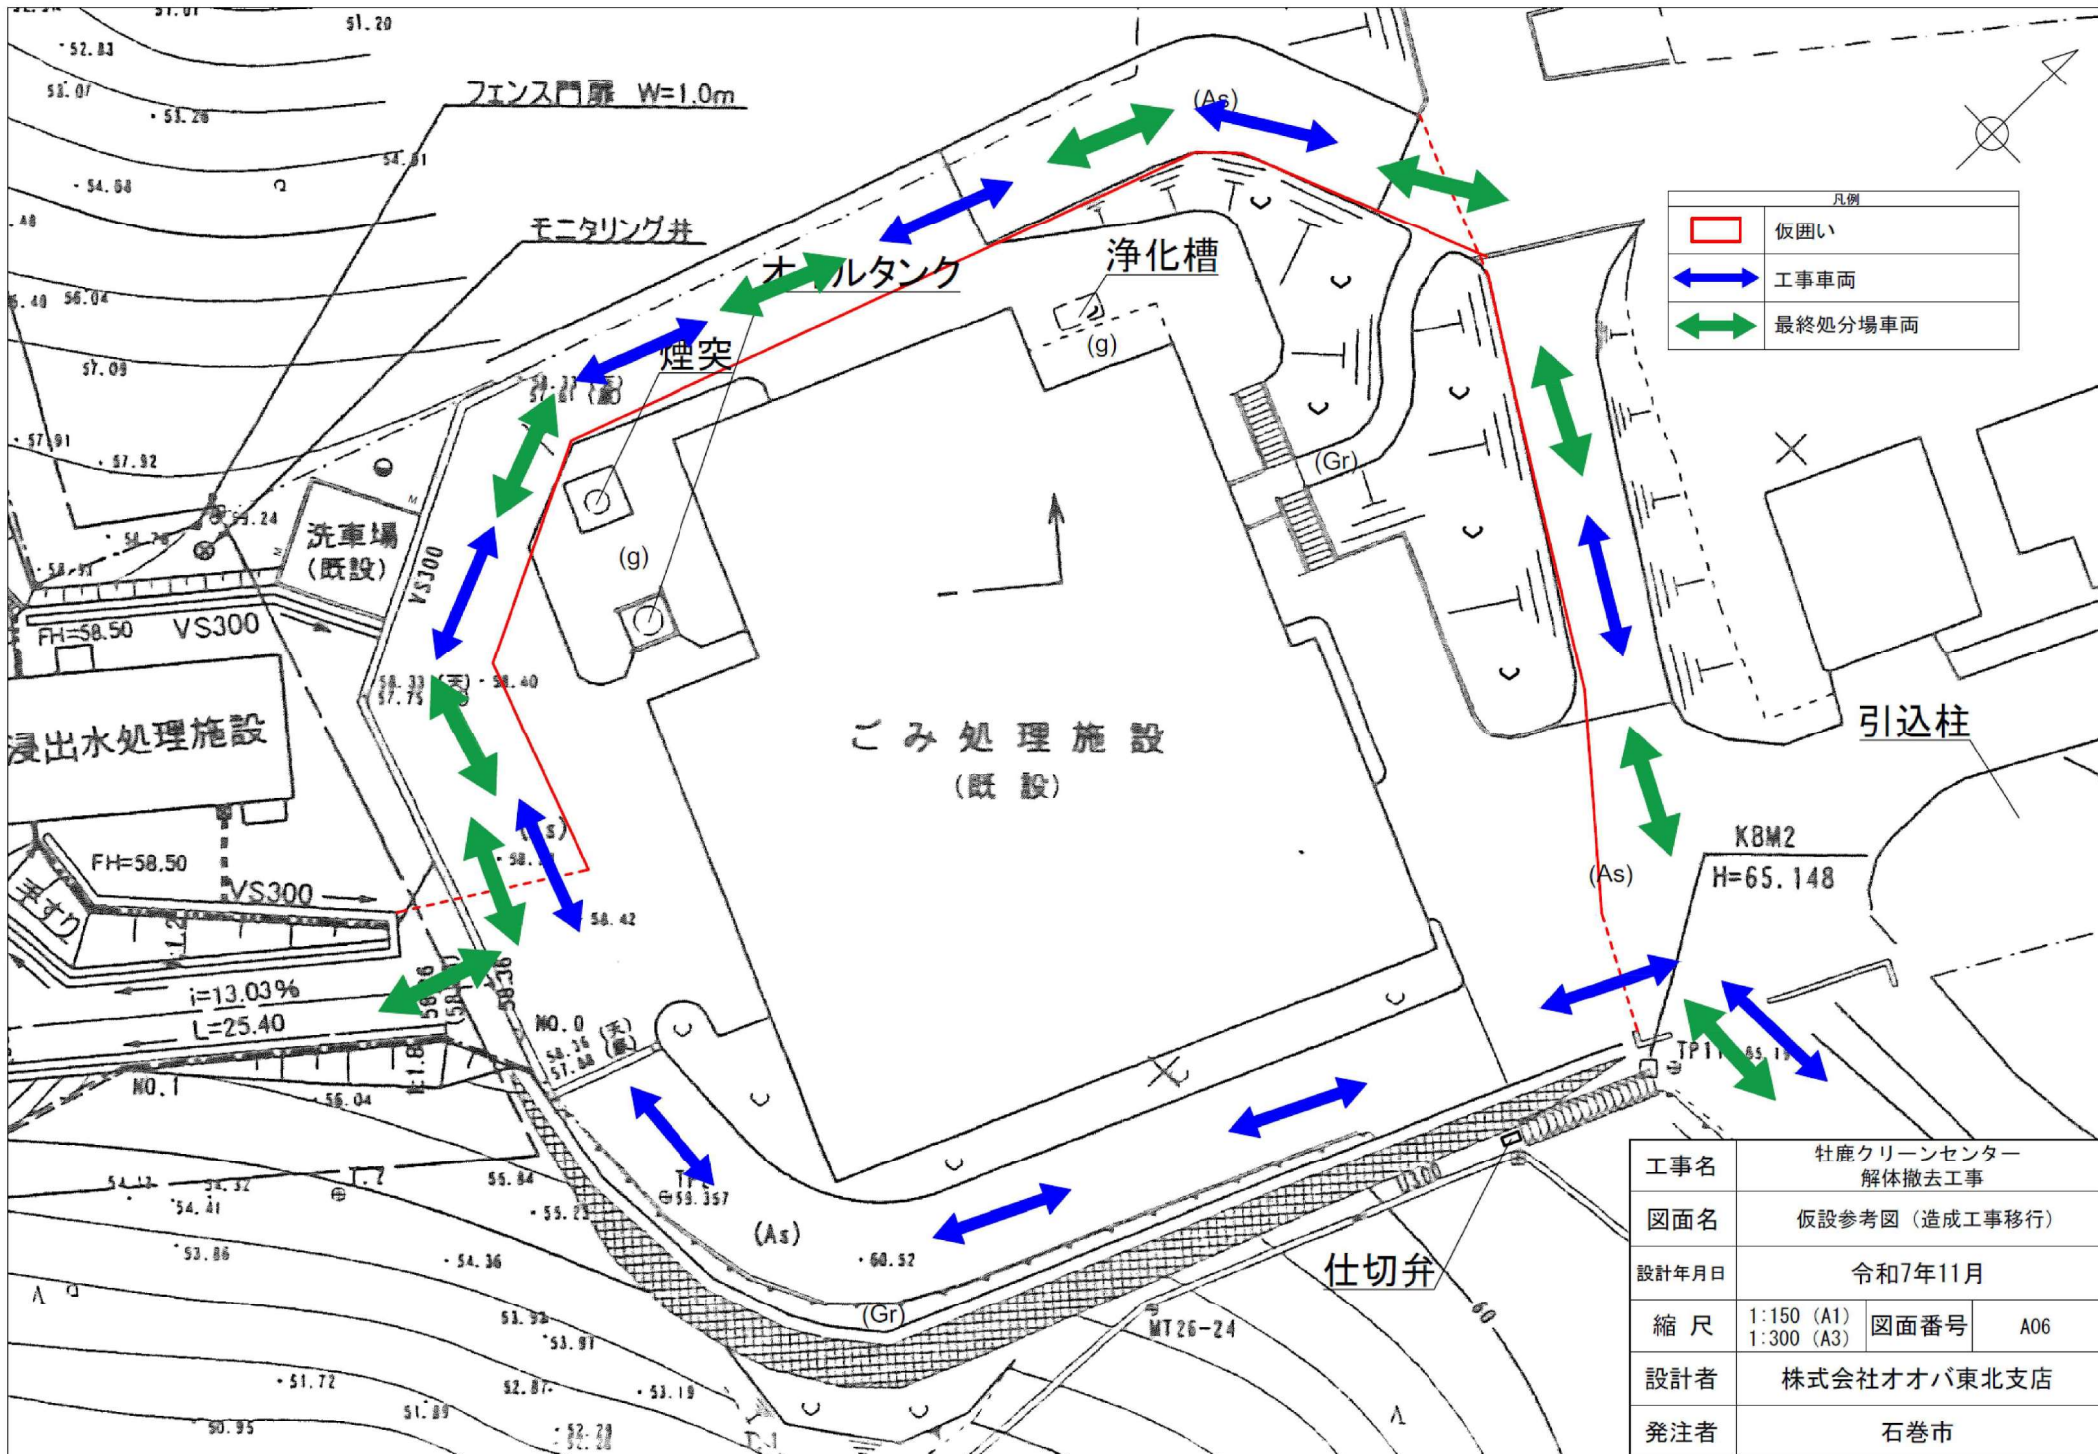

凡例	
	仮囲い
↔	工事車両
↔	最終処分場車両


工事名	牡鹿クリーンセンター 解体撤去工事		
図面名	仮設参考図 (造成工事移行)		
設計年月日	令和7年11月		
縮尺	1:150 (A1)	図面番号	A06
	1:300 (A3)		
設計者	株式会社オオバ東北支店		
発注者	石巻市		

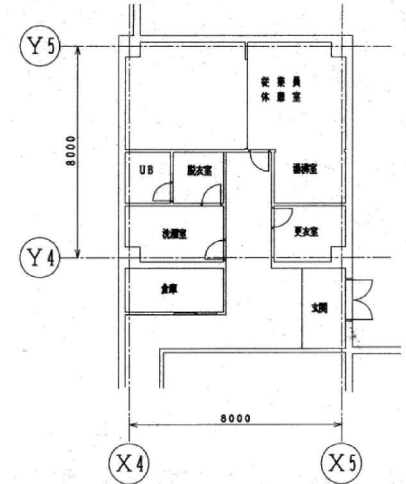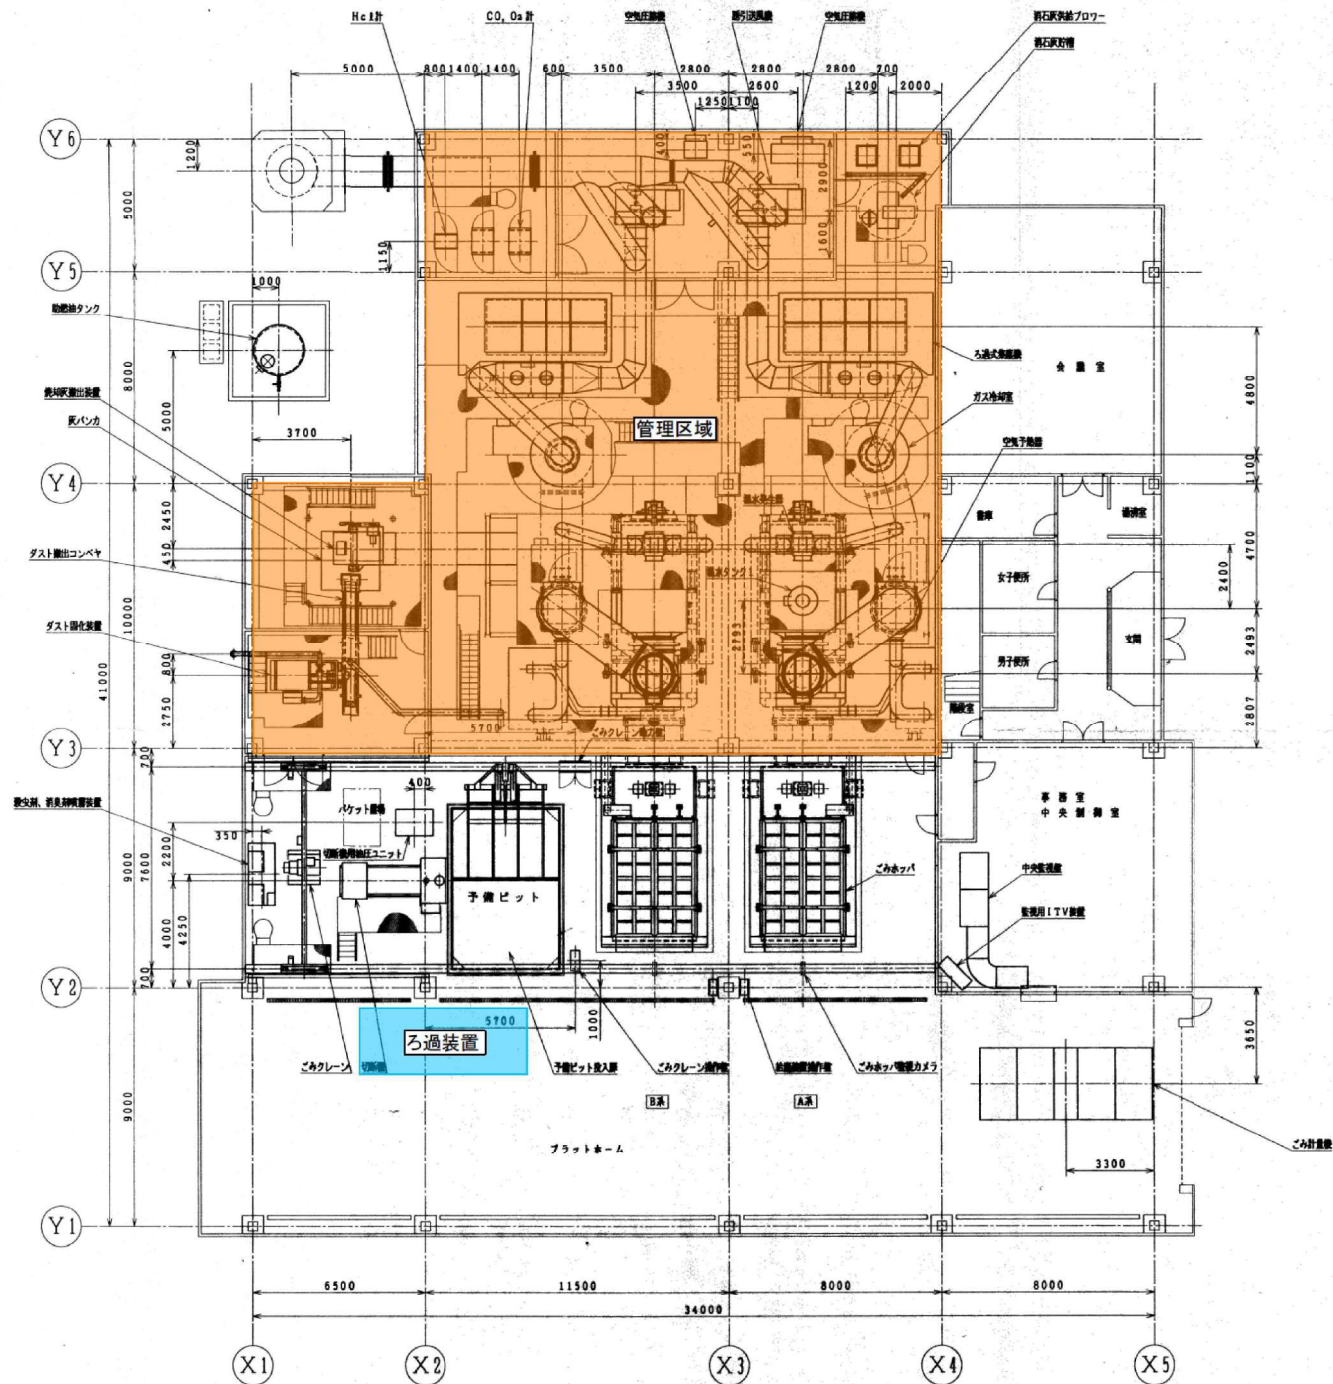

2 F 配 置 図


工事名	牡鹿クリーンセンター 解体撤去工事		
図面名	ダイオキシン類管理区域図(3階)		
設計年月日	令和7年11月		
縮尺	1:100 (A1) 1:200 (A3)	図面番号	A08
設計者	株式会社オオバ東北支店		
発注者	石巻市		

B	A	品名	材質	最大・台数	備考

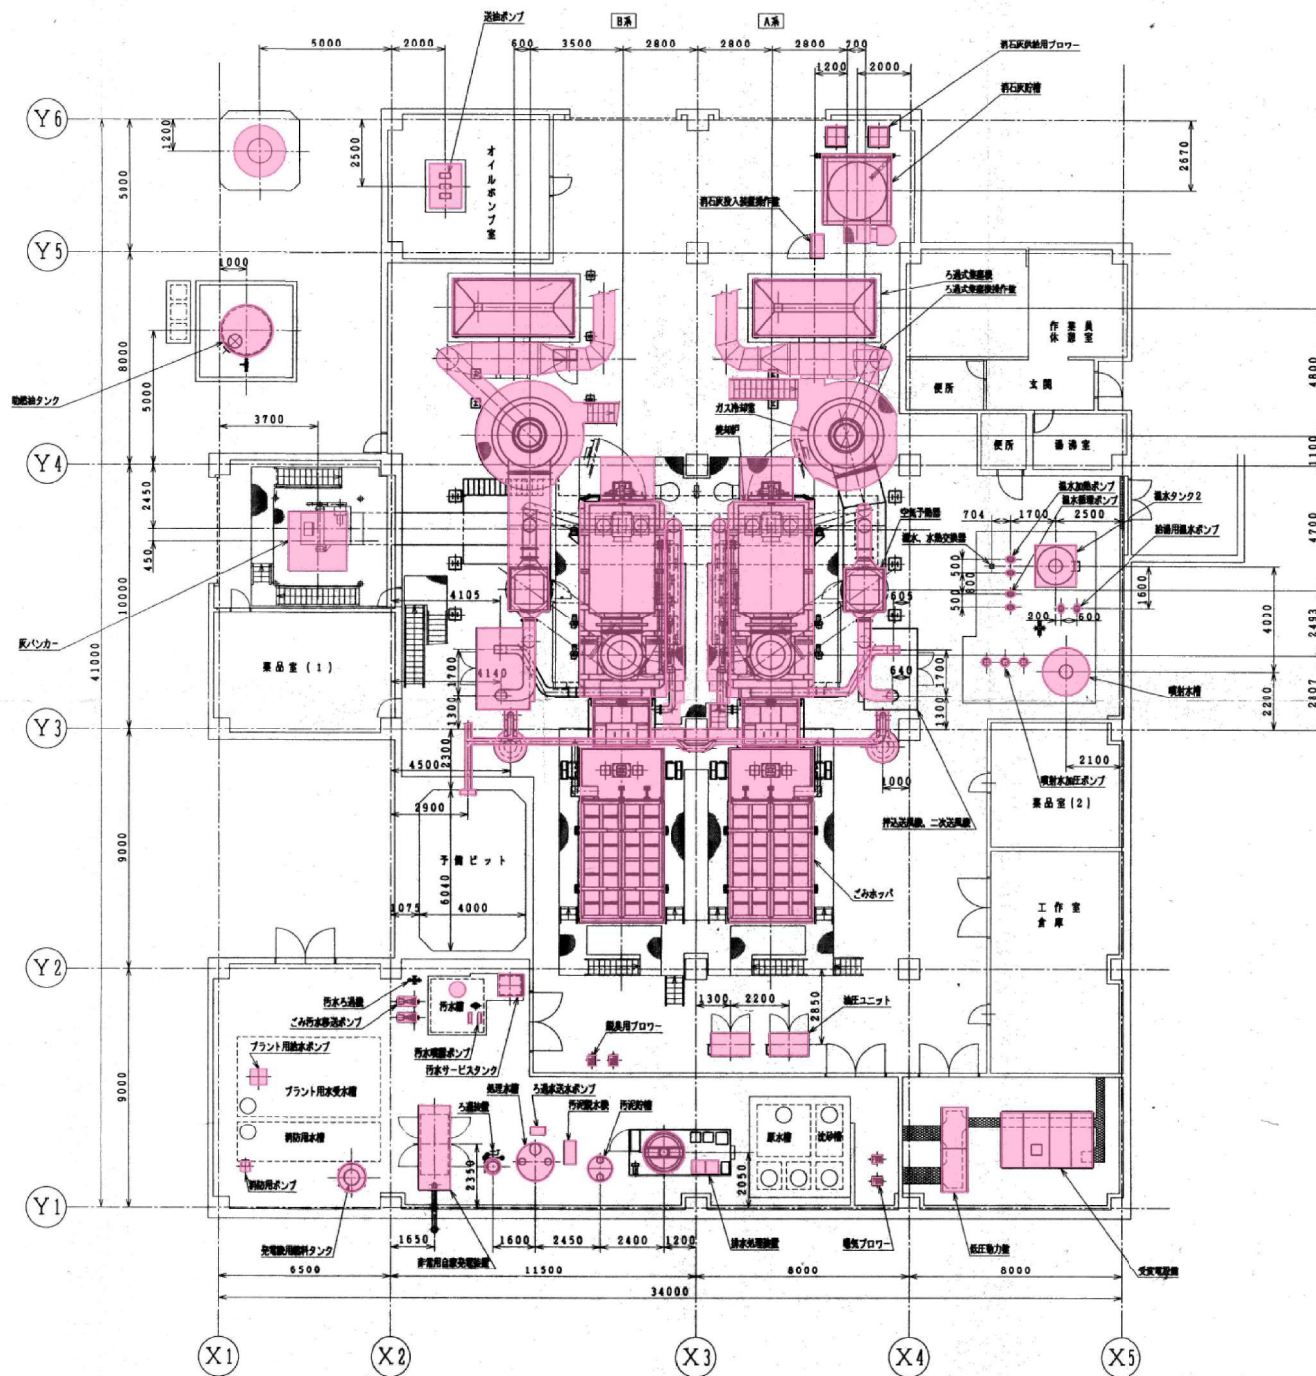

凡例	
	機械・電気設備

工事名	社鹿クリーンセンター 解体撤去工事		
図面名	機械・電気設備解体撤去範囲図(1階)		
設計年月日	令和7年11月		
縮尺	1:100 (A1) 1:200 (A3)	図面番号	A09
設計者	株式会社オオバ東北支店		
発注者	石巻市		

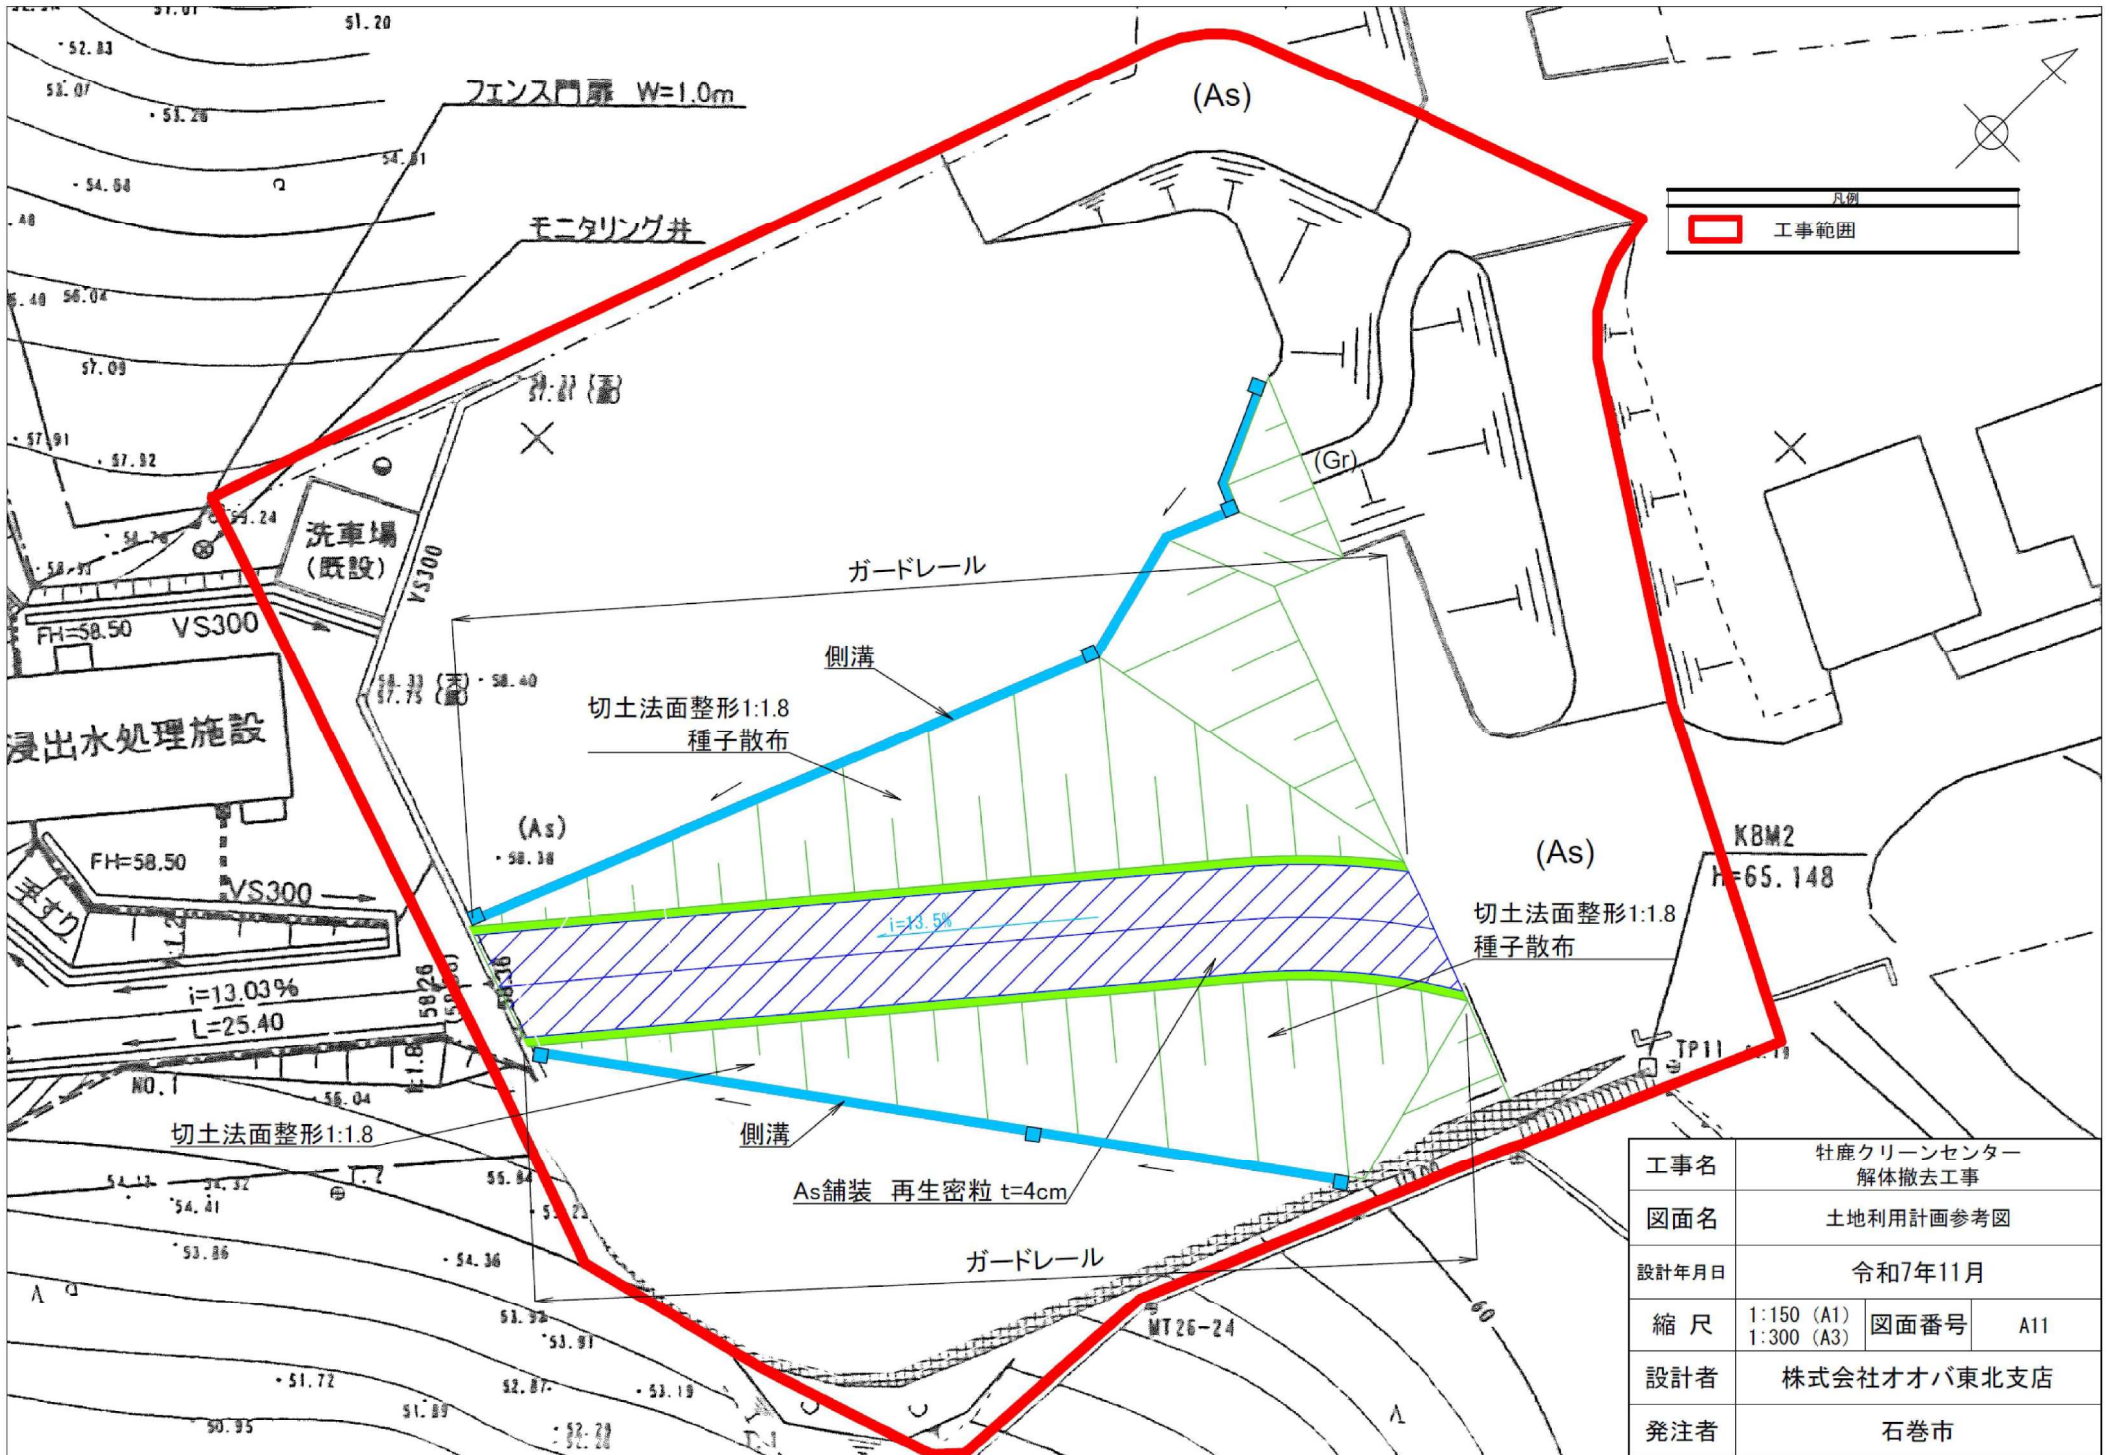

工事名	牡鹿クリーンセンター 解体撤去工事		
図面名	土地利用計画参考図		
設計年月日	令和7年11月		
縮尺	1:150 (A1) 1:300 (A3)	図面番号	A11
設計者	株式会社オオバ東北支店		
発注者	石巻市		

