

冠水対策実施箇所図 (令和7年7月1日現在)



R6-4-茜平五丁目周辺【R7.3.14完成】7/1更新

R6-1-貞山四丁目【R6.5.27完成】

R6-2-新橋【R6.7.17完成】


R6-3-中里三、四、五丁目【一部完了】(事業継続中) 7/1更新

R5-4-清水町一丁目【R6.3.31完成】

R5-3-東中里一丁目【R6.3.31完成】

R5-2-住吉町一丁目【R6.3.31完成】

R5-1-中央三丁目【R6.3.31完成】

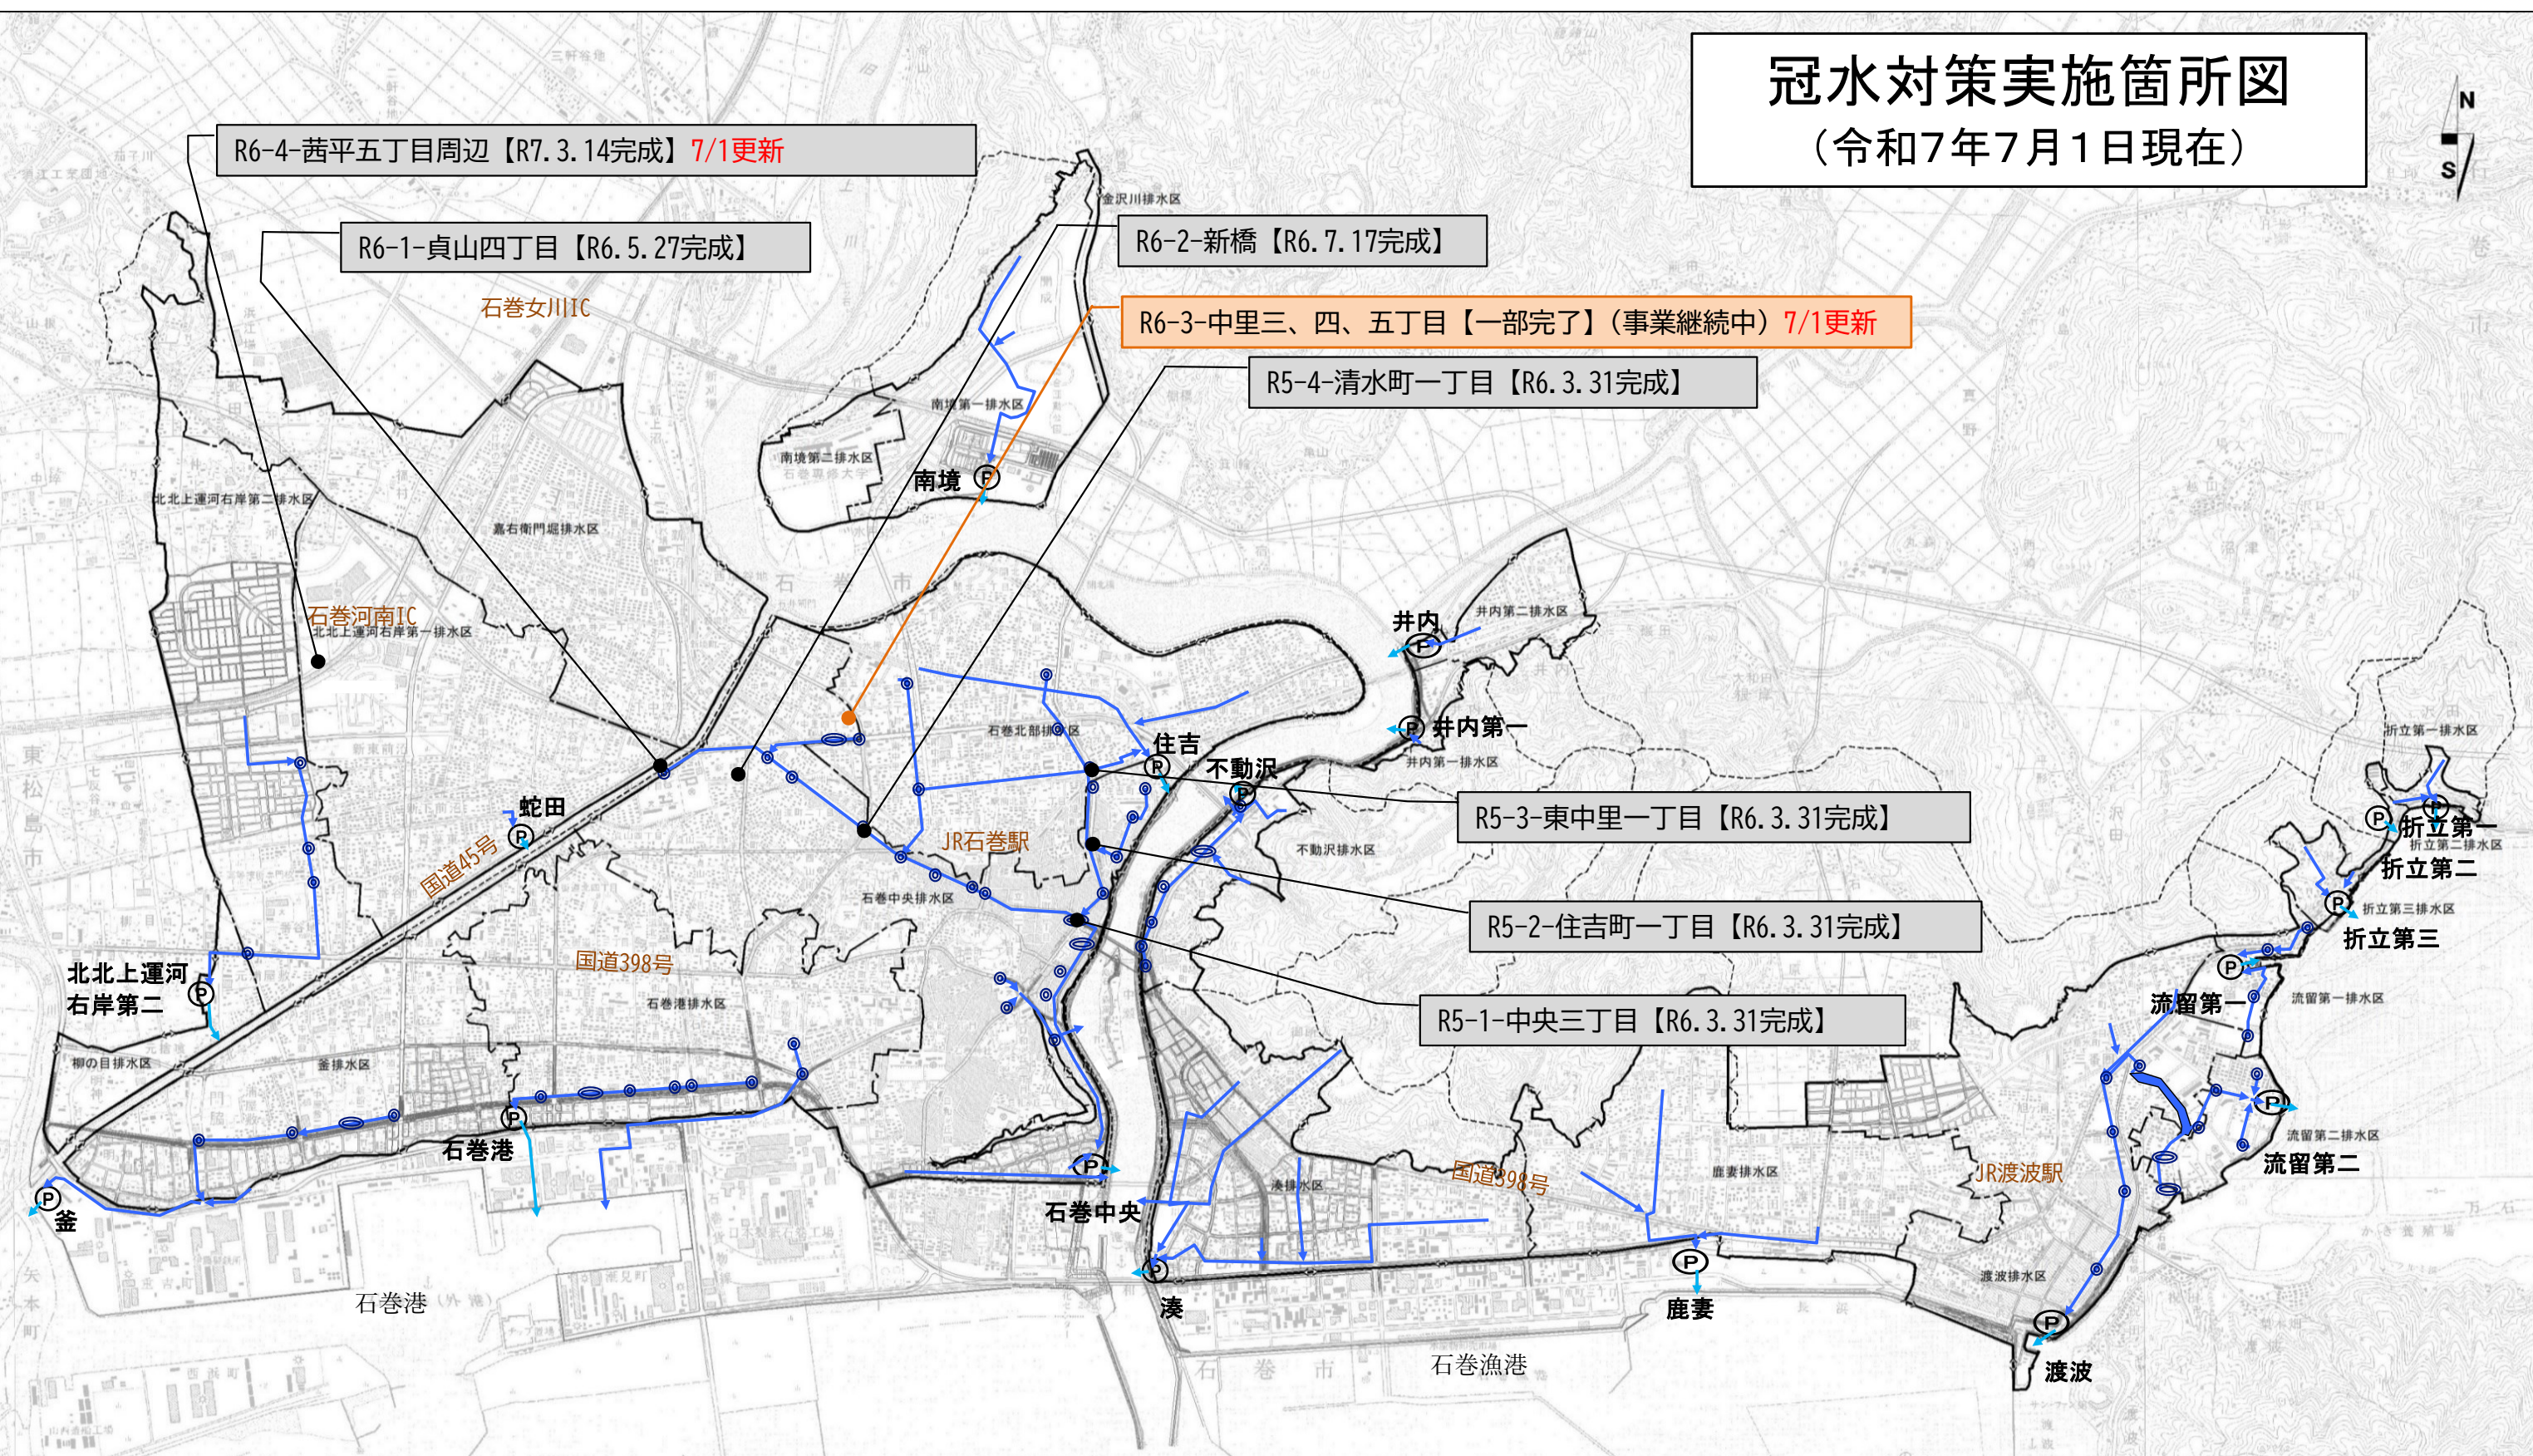

- ← 雨水排水幹線管渠 (完成し通水しているもの)
- ◎ 集めた雨水を雨水排水幹線管渠につないでいる箇所 (復旧・復興事業による完成分)
※震災前に完成している雨水排水幹線管渠につながっている箇所は省略しています。
- ⒫ 雨水排水ポンプ場

- 冠水対策実施箇所 (工事に着手)
- 冠水対策実施箇所 (完成又は通水開始)

記号例： 年度－通し番号－箇所名

