資料３　上水道配管図

上水道配管図・給水戸番図台帳

図面出力年月日：23.09.07

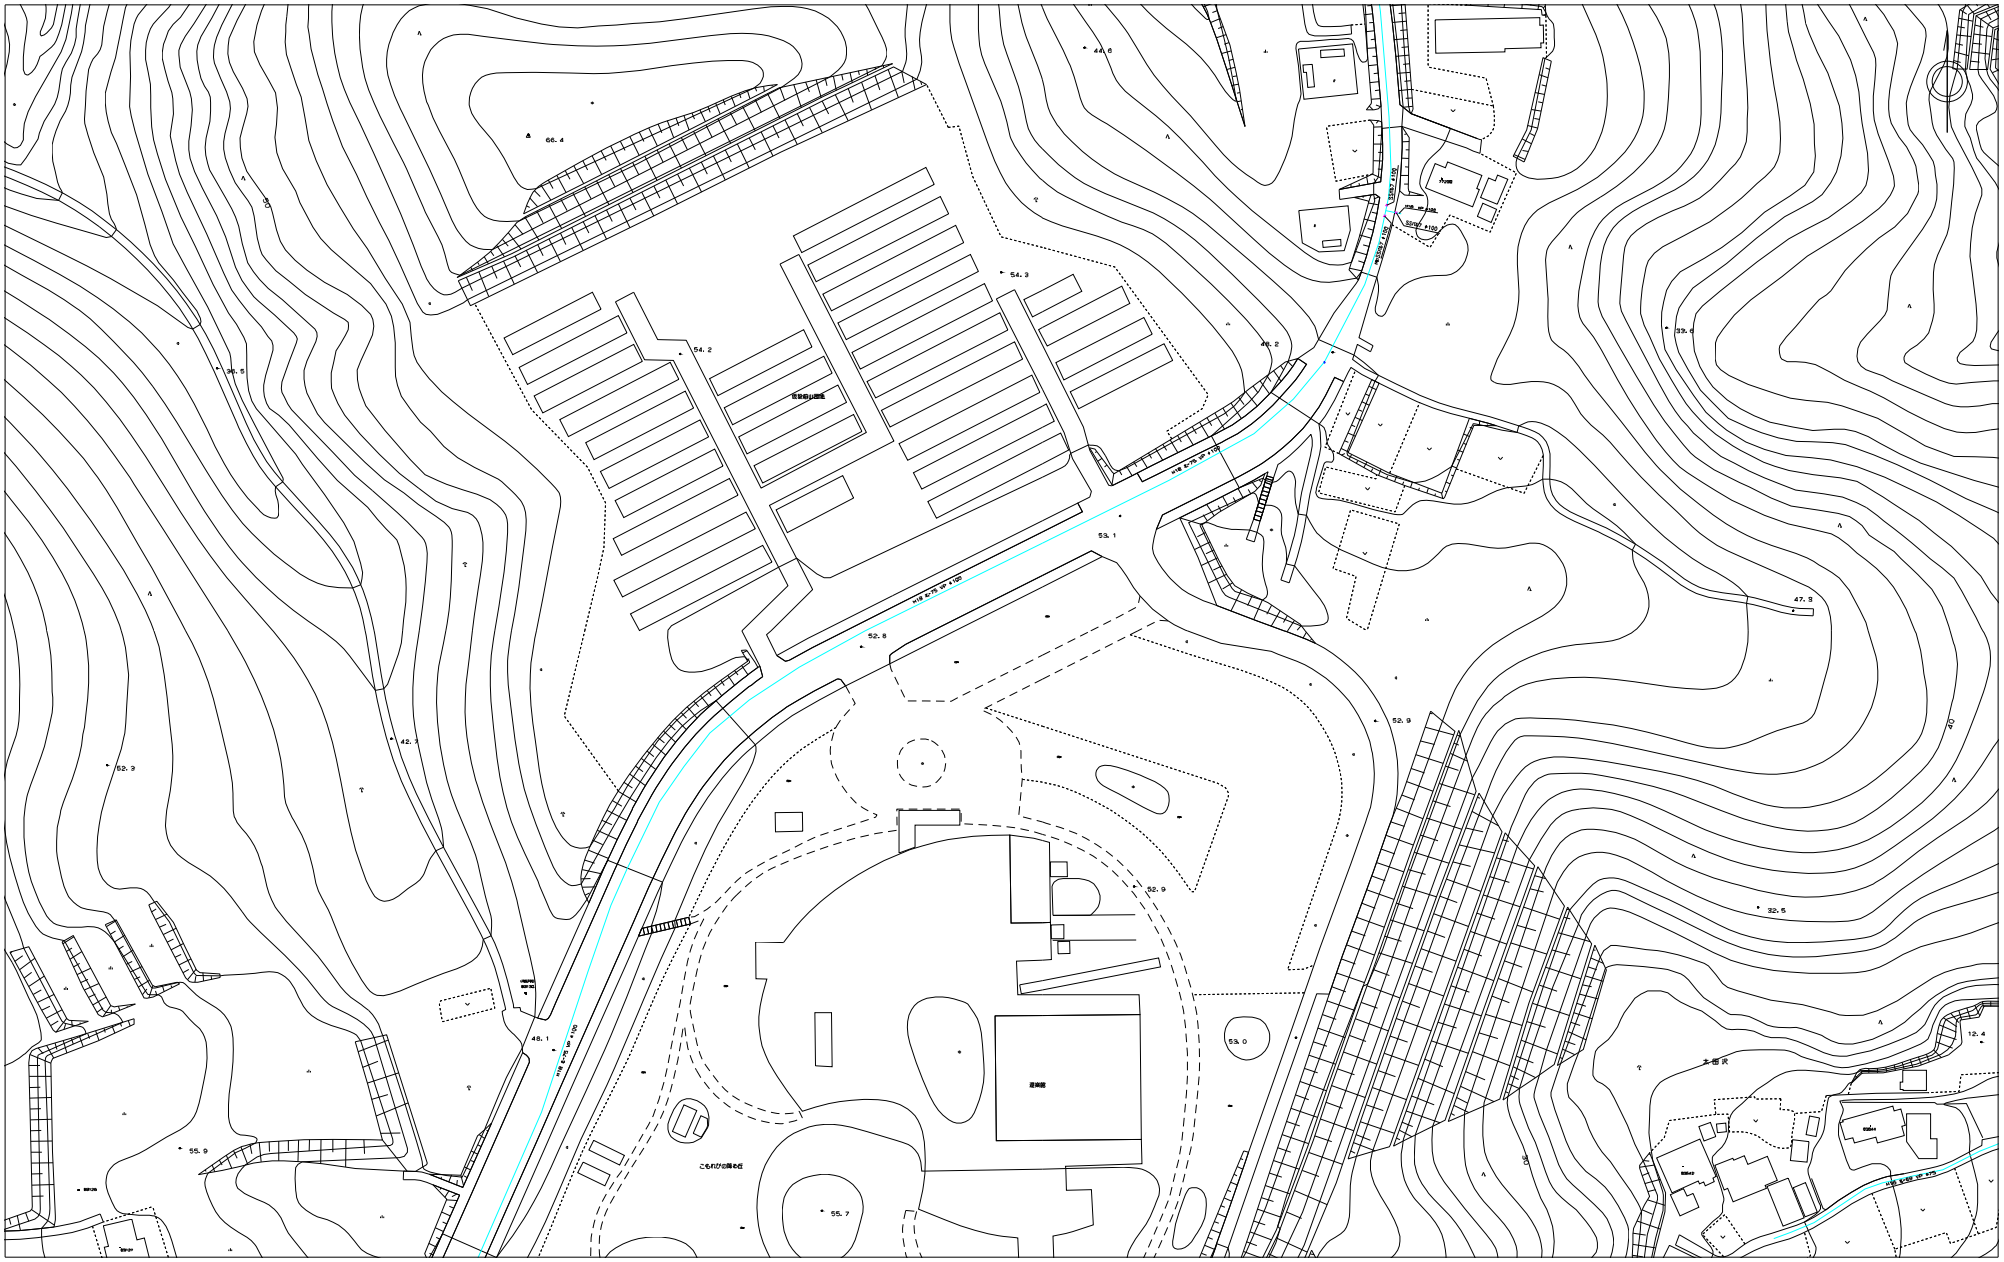

縮尺1/1500

0　200m

石巻地方広域水道企業団

右下図面：PE58-31-3