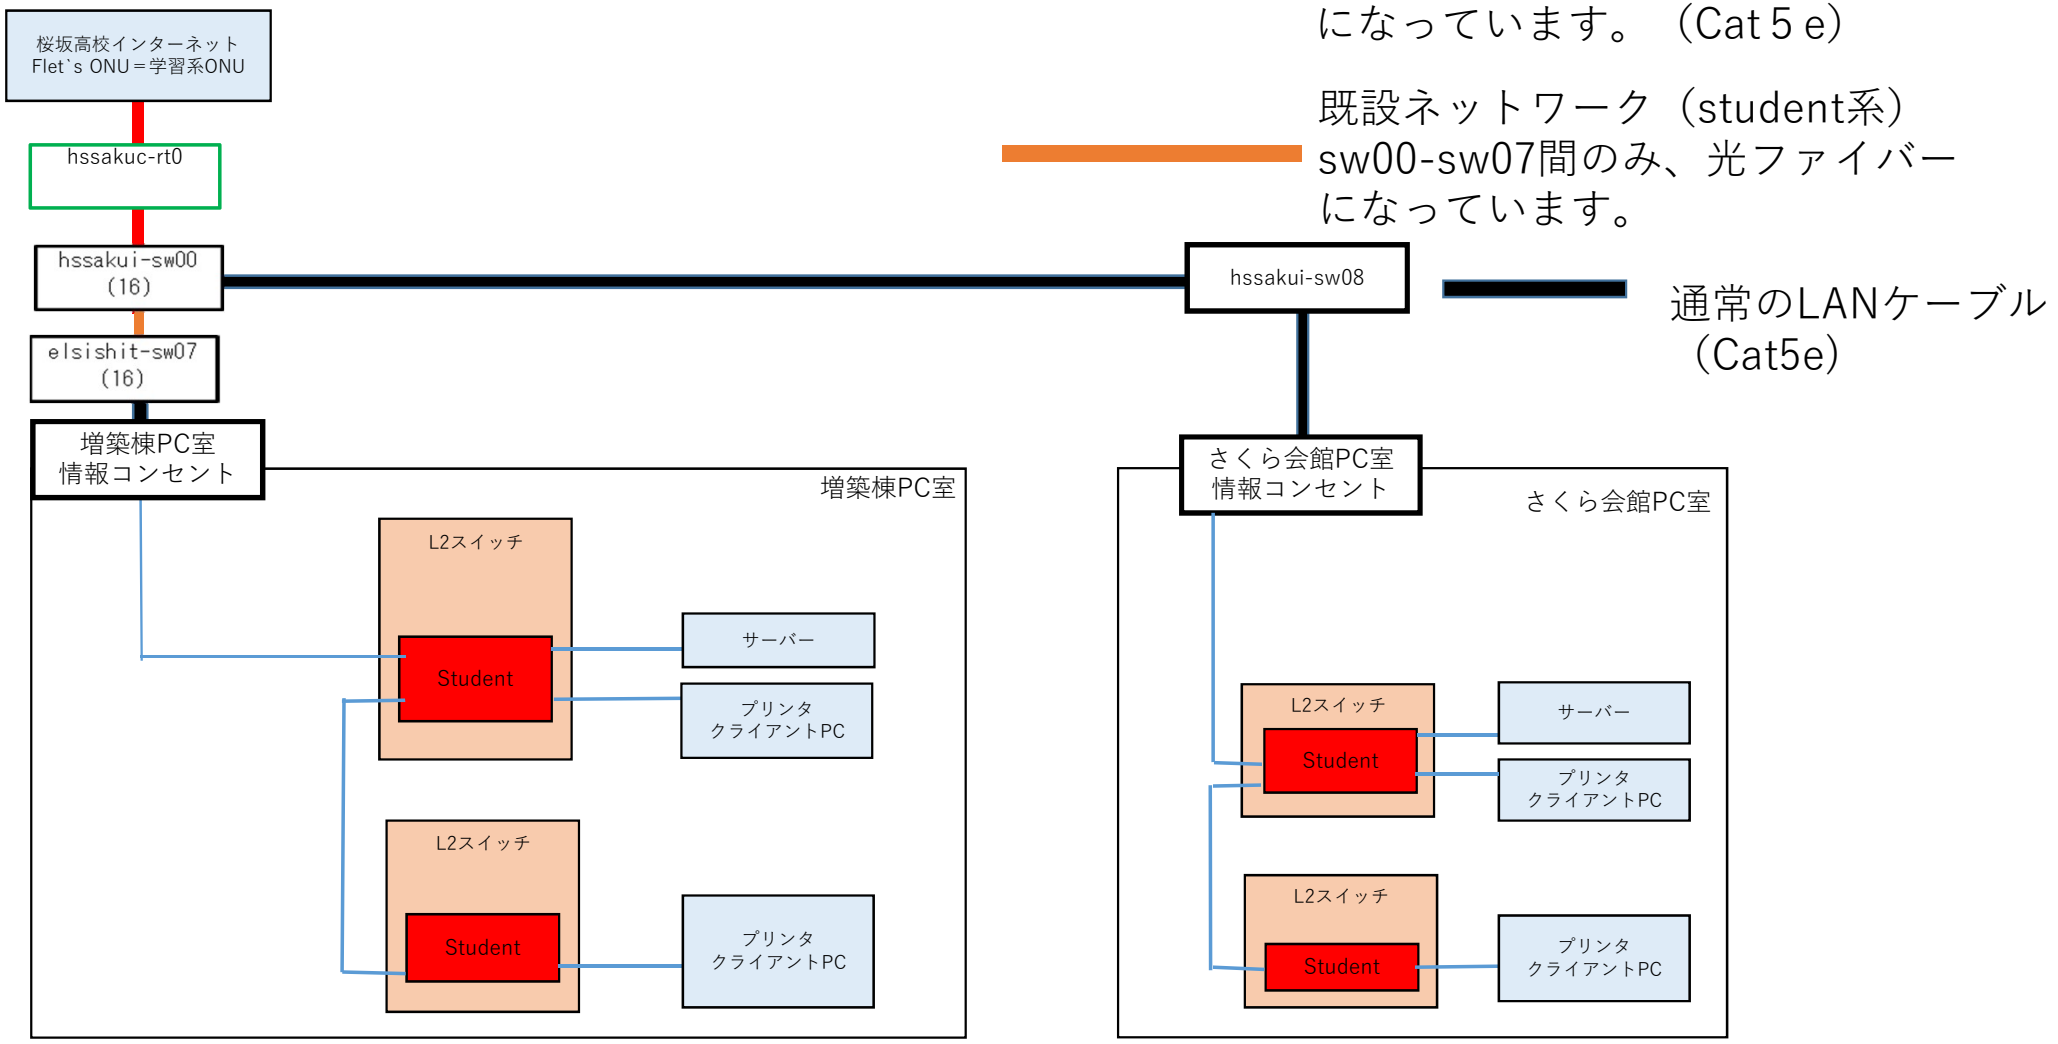
別紙３　ネットワーク図


既設ネットワーク（student系）
になっています。（Cat５e）
既設ネットワーク（student系）
sw00-sw07間のみ、光ファイバー
になっています。
通常のLANケーブル
（Cat5e）
桜坂高校インターネット
Flet`s ONU＝学習系ONU
hssakuc-rt0
hssakui-sw00
(16)
elsishit-sw07
(16)
増築棟PC室
情報コンセント
hssakui-sw08
さくら会館PC室
情報コンセント
増築棟PC室
L2スイッチ
Student
サーバー
プリンタ
クライアントPC
L2スイッチ
Student
プリンタ
クライアントPC
さくら会館PC室
L2スイッチ
Student
サーバー
プリンタ
クライアントPC
L2スイッチ
Student
プリンタ
クライアントPC