


(仮称)石巻市複合文化施設 基本設計概要

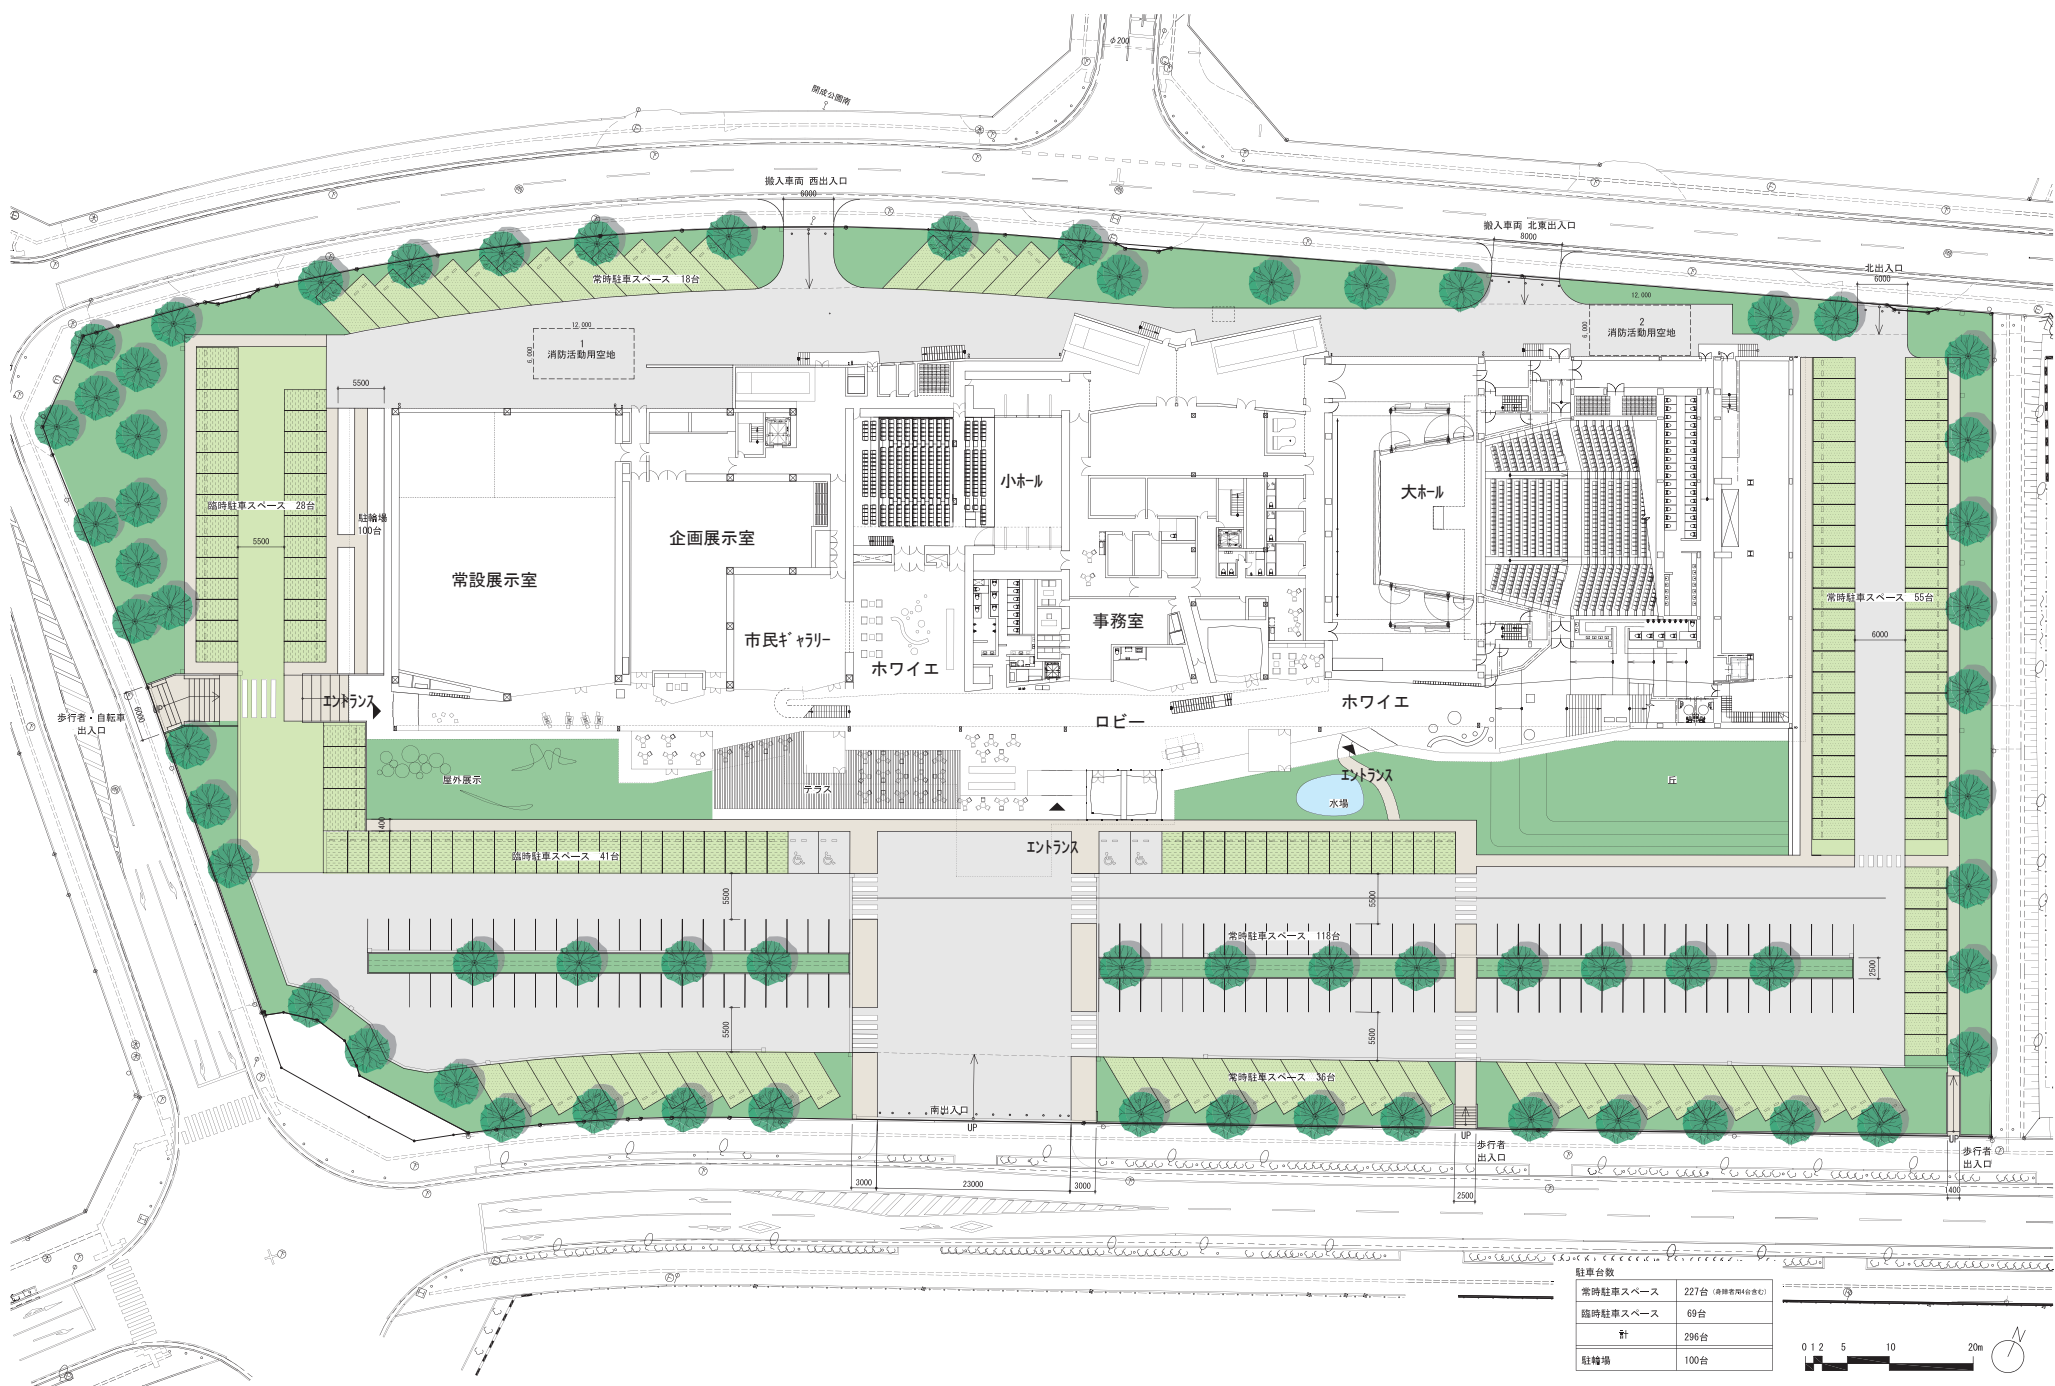

施設概要

計画地 : 宮城県石巻市開成1番8他
 敷地面積 : 約22,300㎡
 建築面積 : 約8,400㎡
 延床面積 : 約13,200㎡
 構造 : 鉄筋コンクリート造、
 鉄骨鉄筋コンクリート造
 鉄骨造 の複合構造
 階数 : 主要部 3階
 最高高さ : 約31m
 駐車場 : 常時駐車スペース 227台
 臨時駐車スペース 69台
 計296台
 駐輪場 : 100台

主要室の構成

- 博物館エリア
企画展示室、常設展示室、市民ギャラリー、収蔵庫、その他
- 大ホール
客席2階 計1250席 (1階席818席、2階席432席)
- 小ホール
客席300席 (移動観覧席200席、スタッキングチェア100席)
- 楽屋
楽屋小 6室、楽屋中 4室、楽屋大 2室、その他
- 生涯学習エリア
研修室小 2室、研修室中 2室、研修室大 2室、
練習室 3室、アトリエ、和室、創作室、図書漫画コーナー、
キッズスペース、その他