



(仮称)石巻市複合文化施設 各階平面図



1階

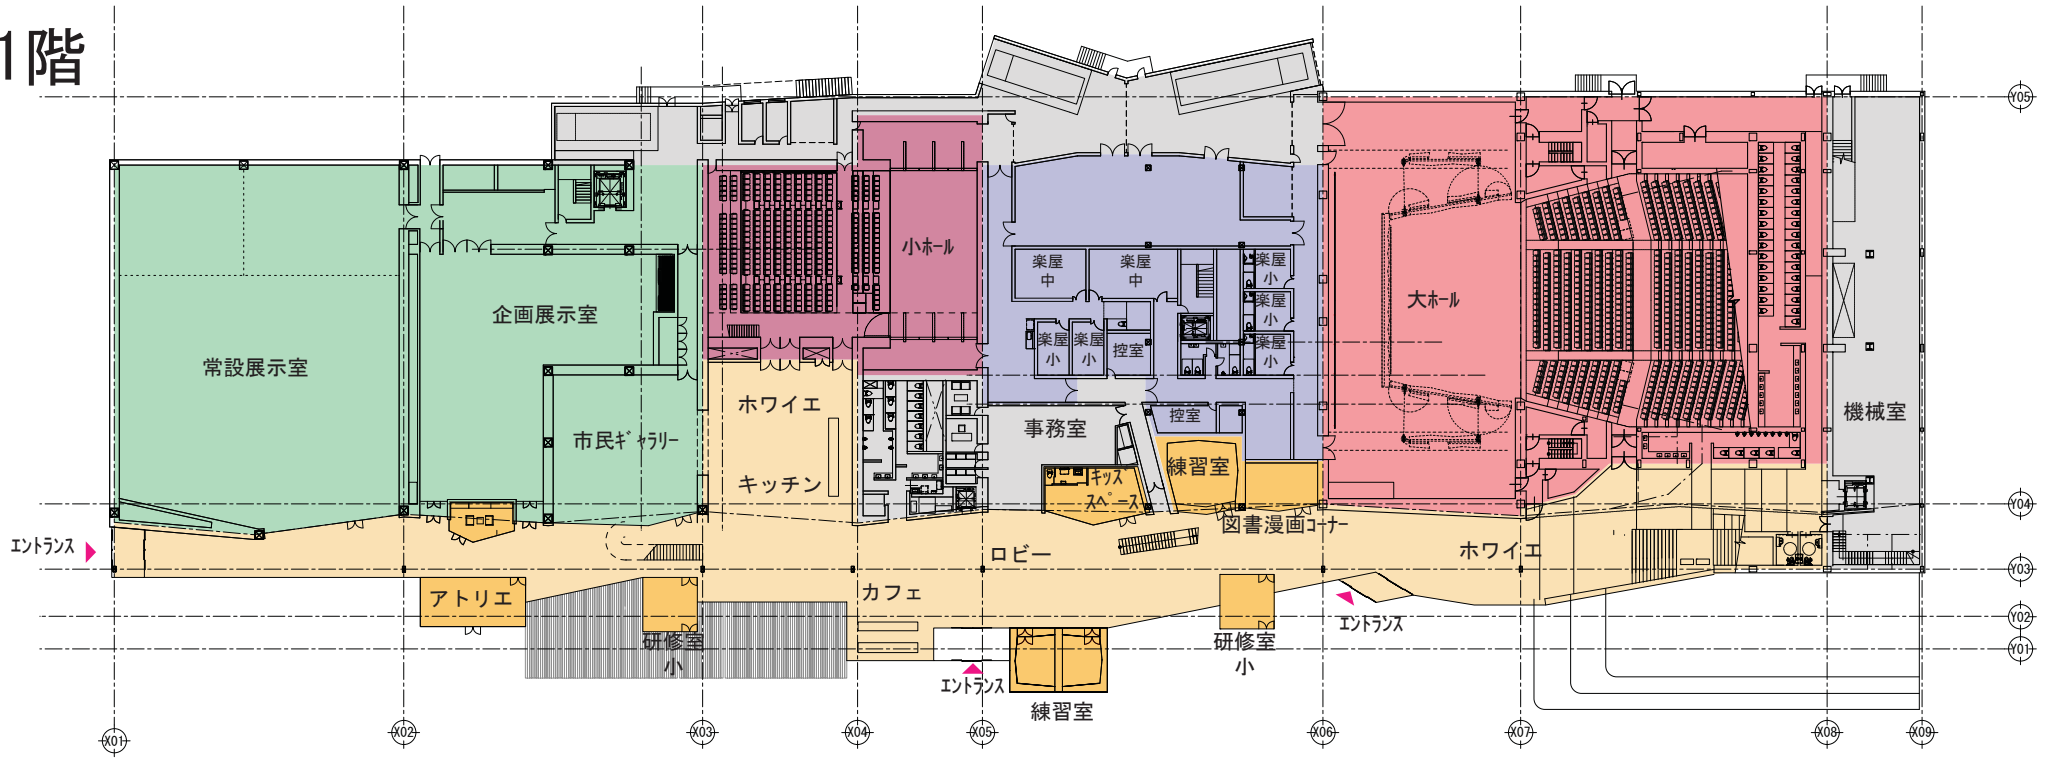

2階

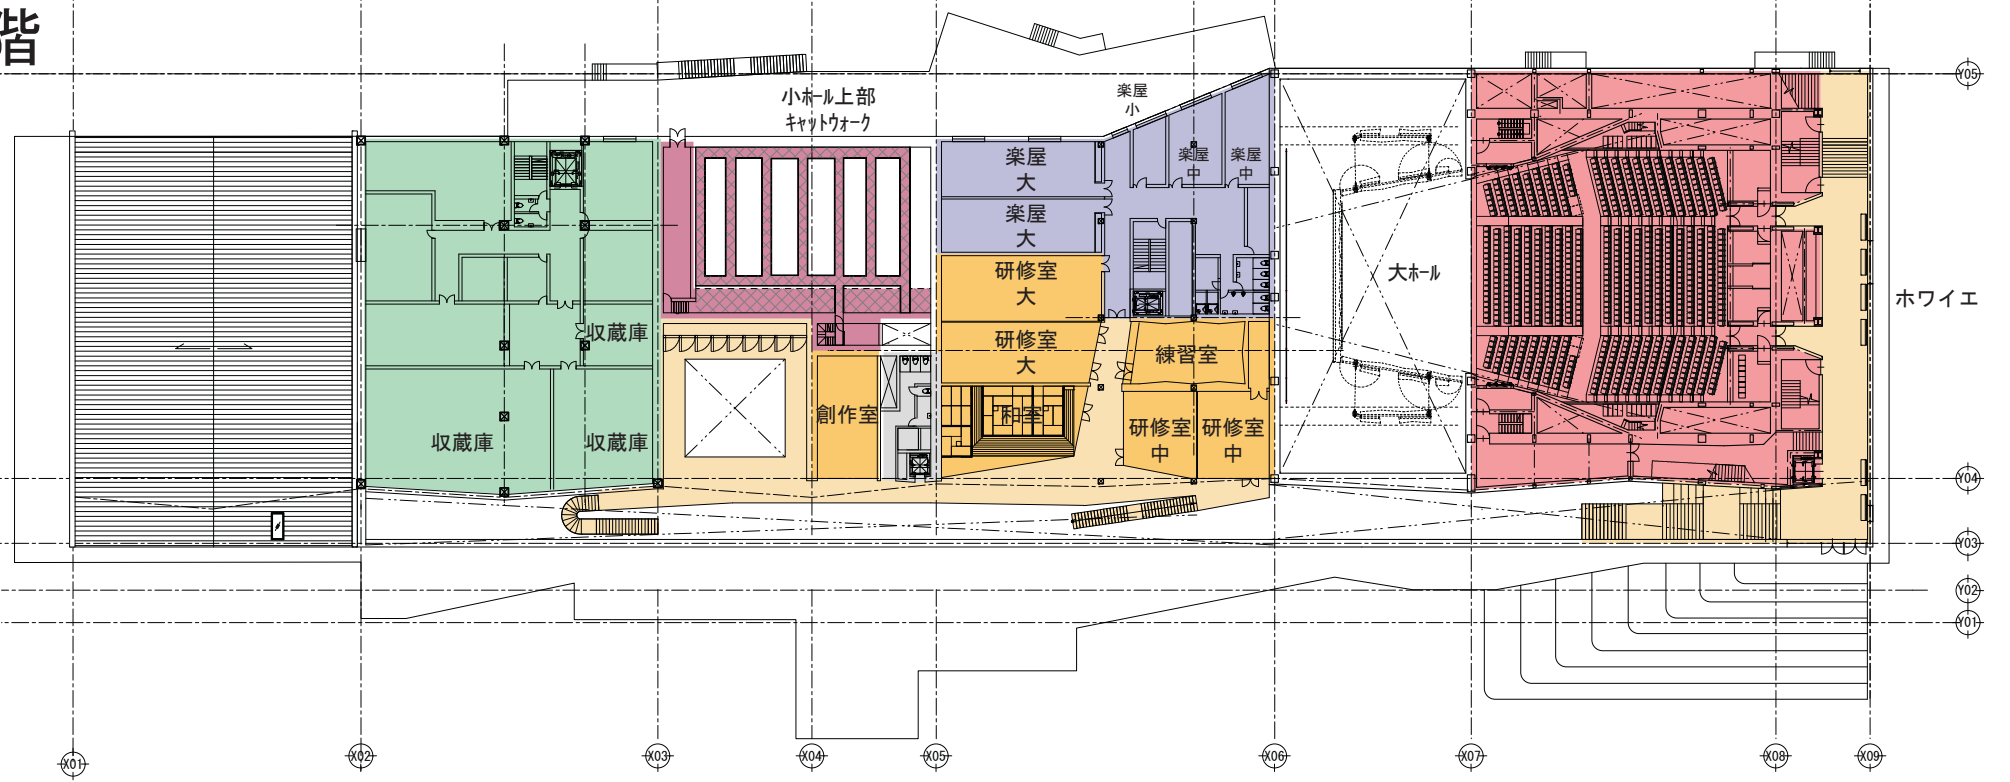

3階

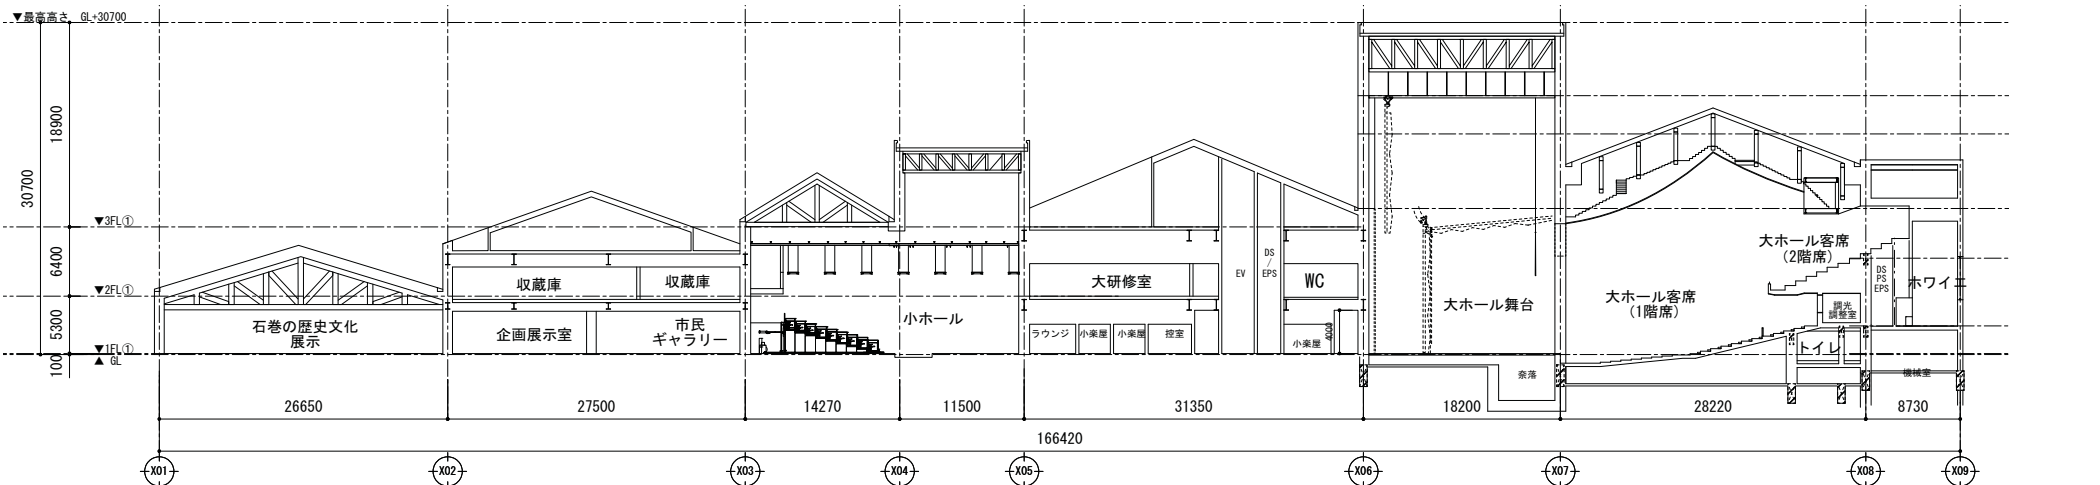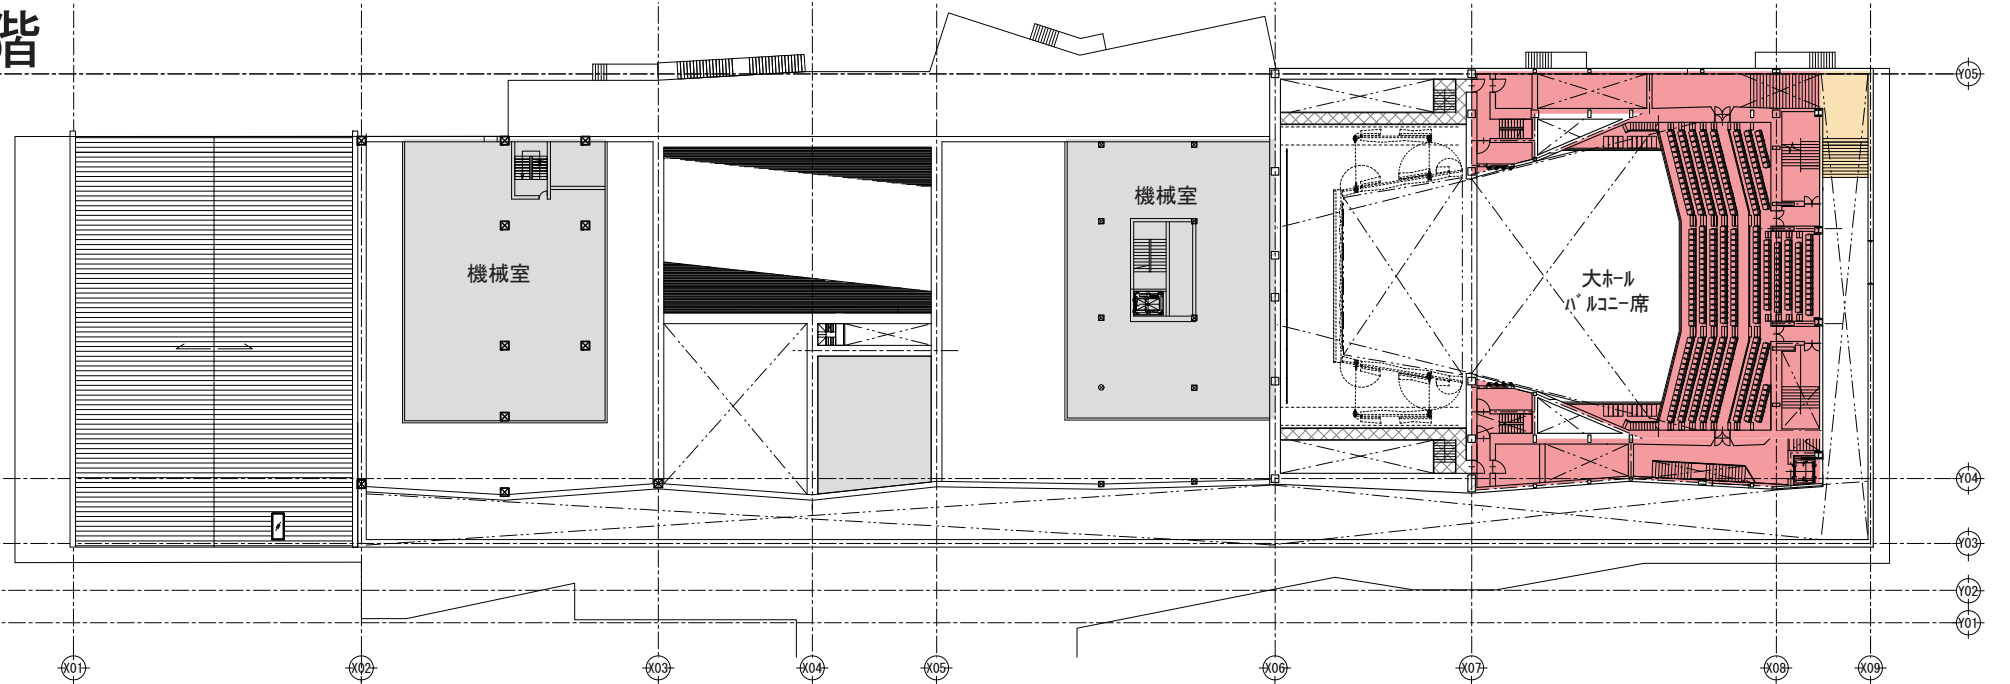

エントランス	大ホール	楽屋	事務室、その他
博物館エリア	小ホール	生涯学習エリア	