


石巻広域都市計画図(石巻市都市計画総括図)

総括図

平成二十一年十月一日現在

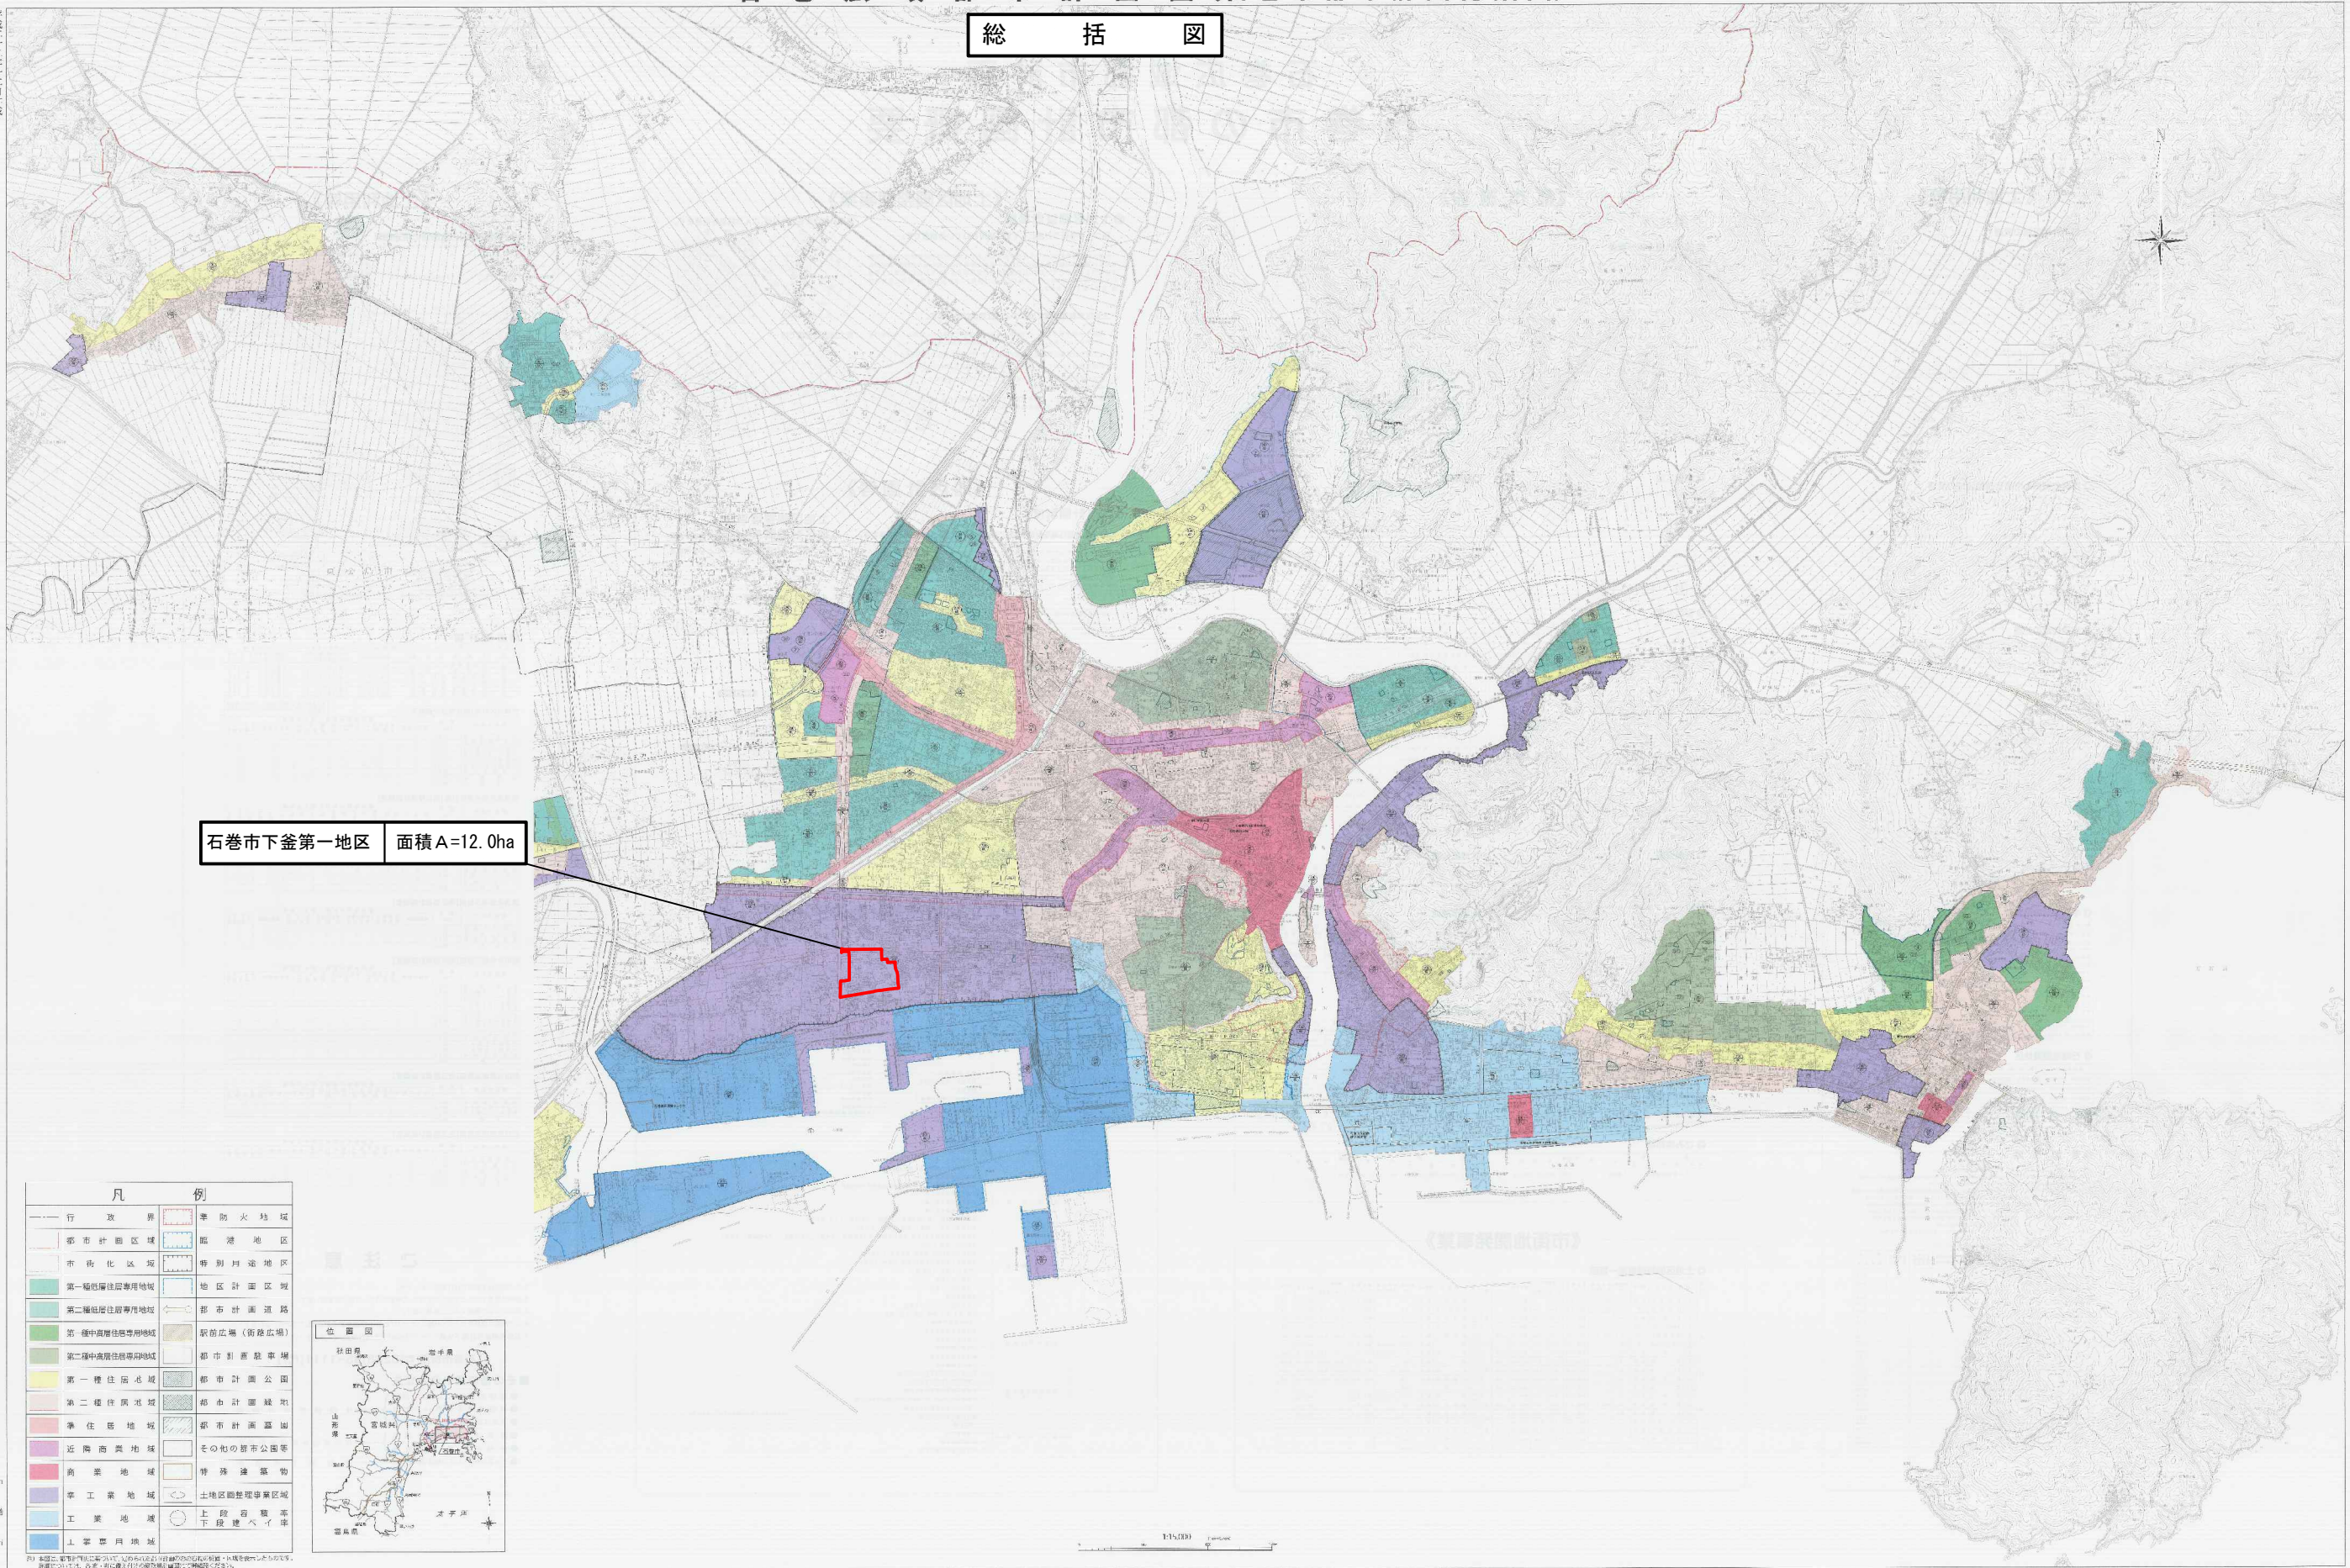

石巻市下釜第一地区 面積A=12.0ha

凡例	
行政界	準防火地域
都市計画区域	臨港地区
市街化区域	特別用途地区
第一種住居専用地域	地区計画区域
第二種住居専用地域	都市計画道路
第三種住居専用地域	駅前広場(街路広場)
第一種工業地域	都市計画駐車場
第二種工業地域	都市計画公園
準工業地域	都市計画緑地
近隣商業地域	都市計画緑地
商業地域	その他の都市公園等
準工業地域	特殊建築物
工業地域	土地用途整理専ら区域
上等遊歩地域	上段台地等 下段遊歩地

