


石巻広域都市計画緑地の変更  
(石巻市決定) 計画図



凡 例	
	緑地区域界
番号	境界番号名称
① ~ ②	道路端(含まず)
② ~ ③	見通し界
③ ~ ④	見通し界
④ ~ ⑤	見通し界
⑤ ~ ⑥	河川端(含まず)
⑥ ~ ①	見通し界

番号	交点説明
①	河中央線の境界と防災緑地の法戻の交点
②	御所入長浜線の境界と防災緑地の法戻の交点
③	防災緑地の法戻と防災緑地の法戻の交点
④	防災緑地の法戻と防災緑地の法戻の交点
⑤	河川境界と防災緑地の法戻の交点
⑥	河川境界と防災緑地の法戻の交点

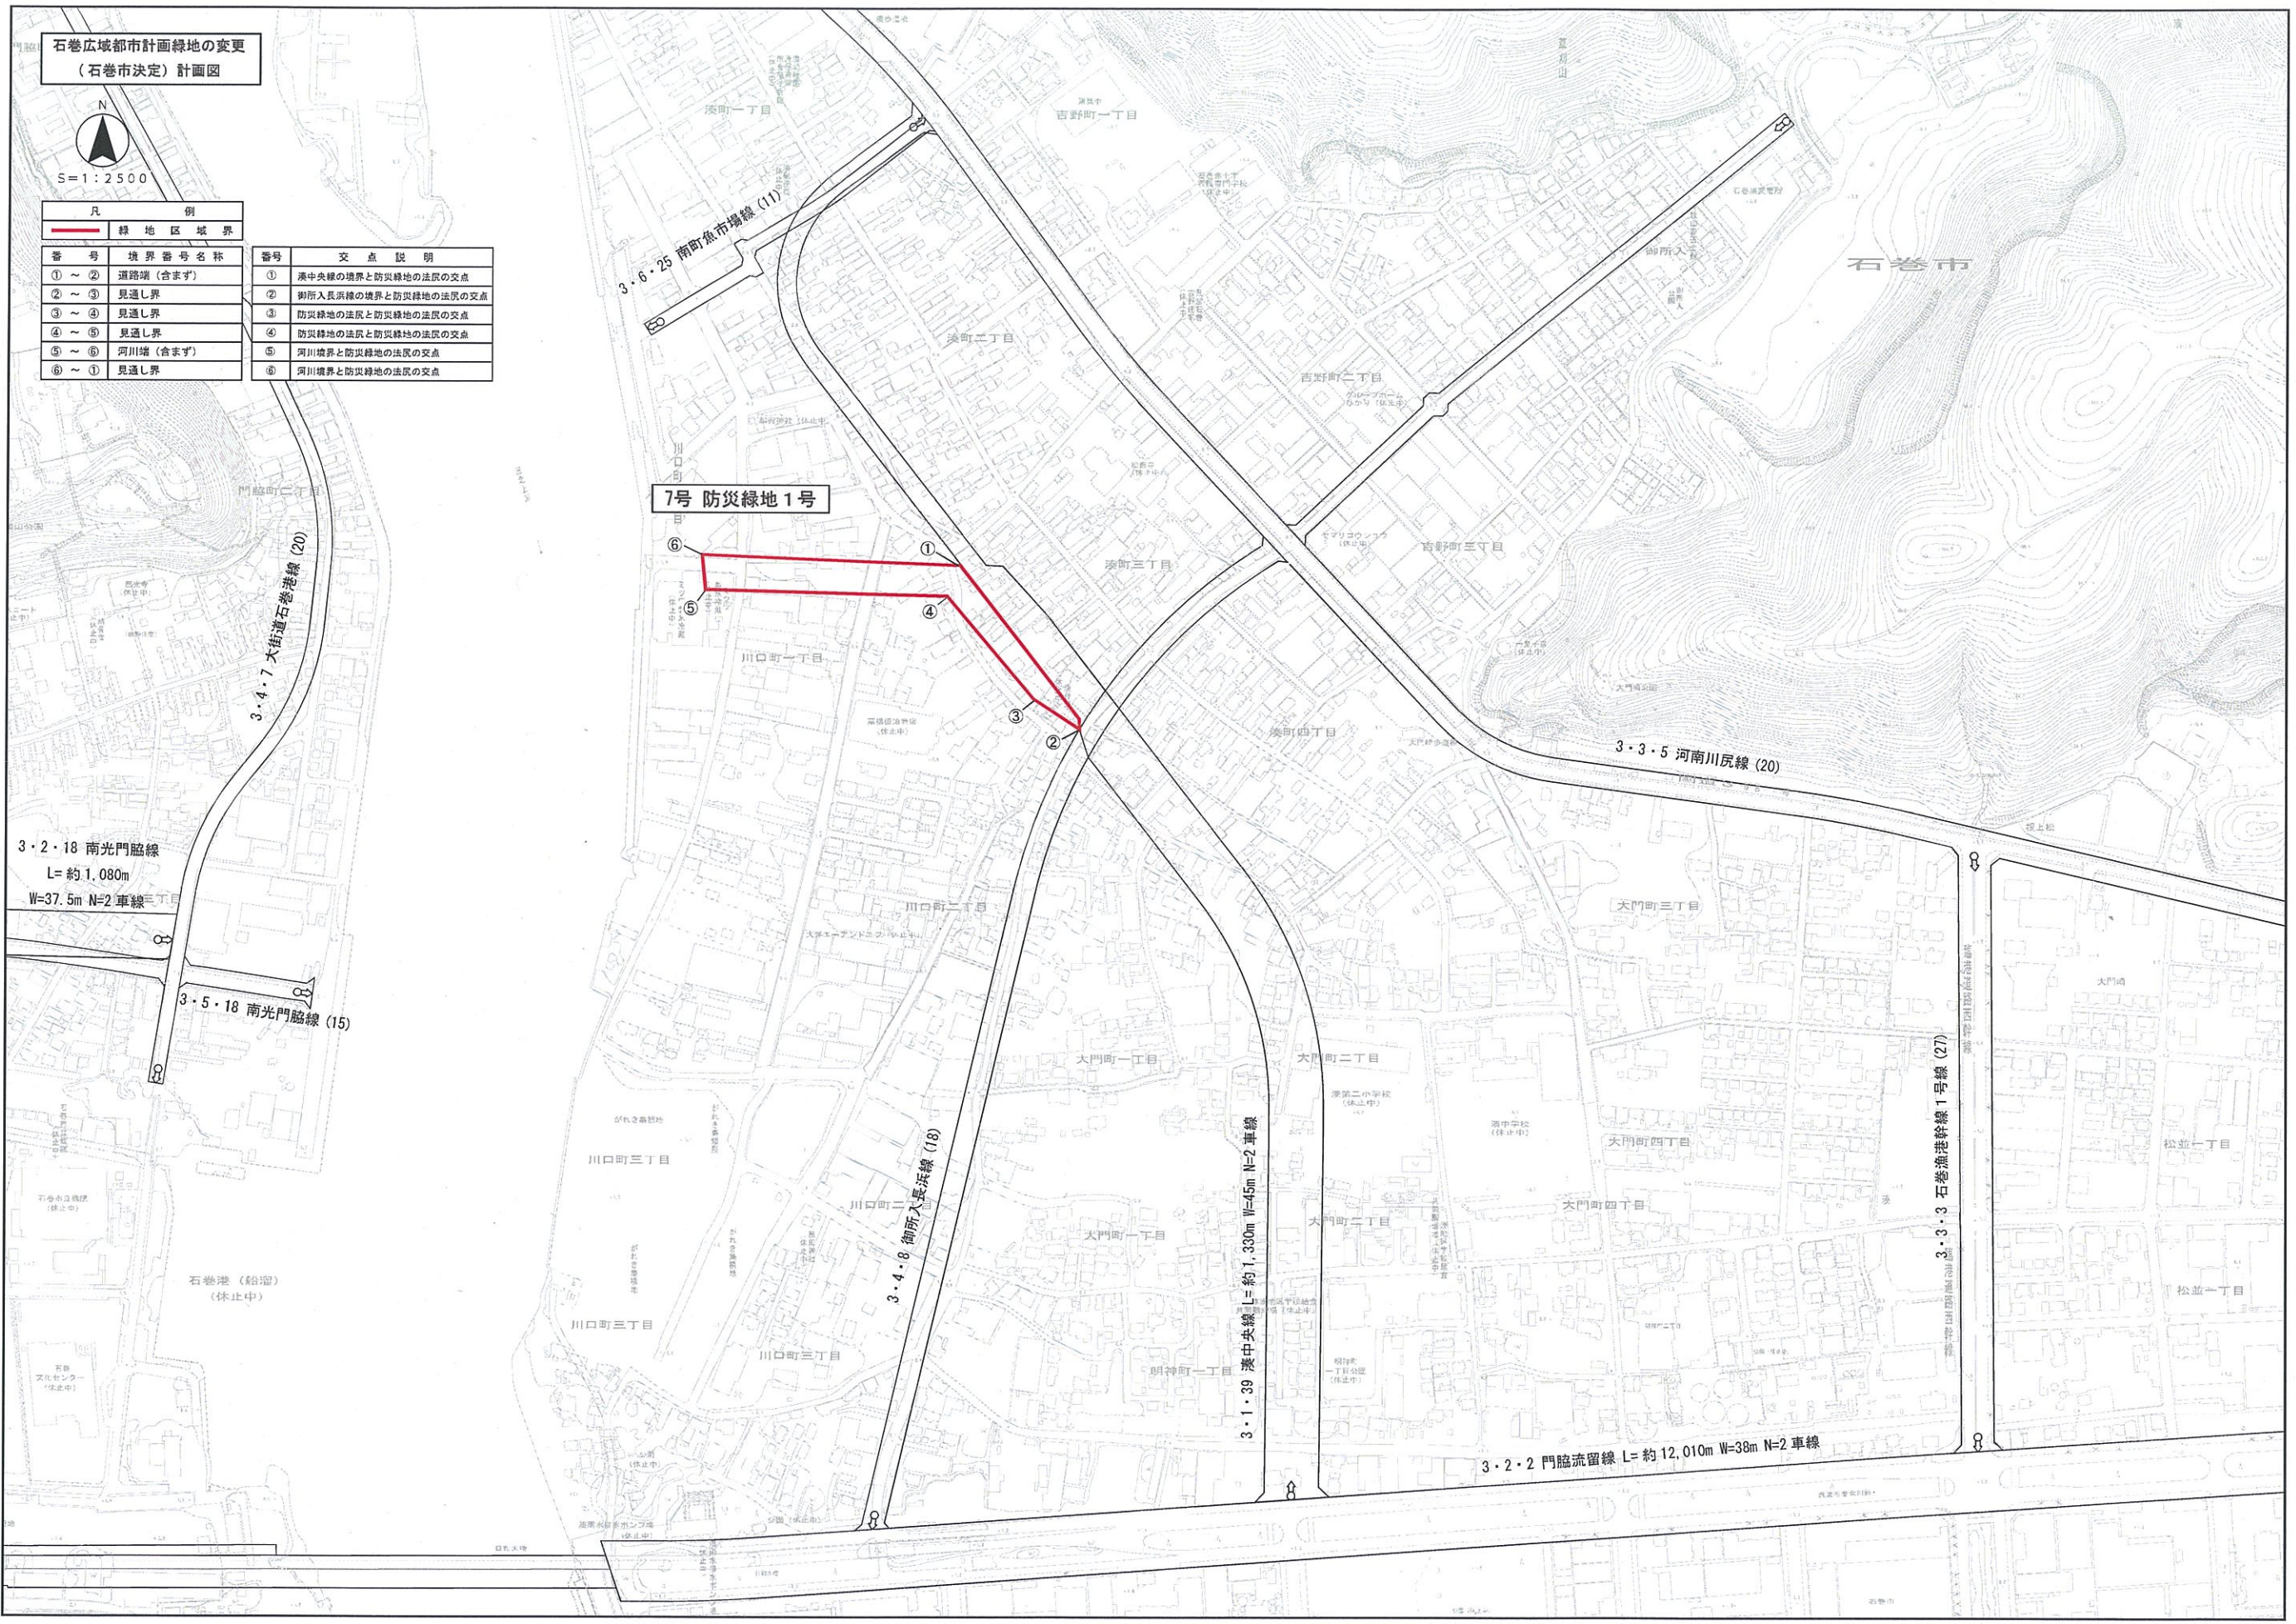

7号 防災緑地1号

3-2-18 南光門臨線  
L=約1,080m  
W=37.5m N=2車線

3-5-18 南光門臨線 (15)

石巻港(船溜)  
(休止中)

3-4-8 御所入長浜線 (18)

3-1-39 河中央線 L=約1,330m W=45m N=2車線

3-2-2 門脇流留線 L=約12,010m W=38m N=2車線

3-3-3 石巻漁港幹線1号線 (27)

3-3-5 河南川尻線 (20)

3-6-25 南町魚市場線 (11)

石巻市