

石巻広域都市計画市場の変更（石巻市決定）
（石巻市水産物地方卸売市場）
施設計画図【参考】


施設計画図（参考）

（石巻市水産物地方卸売市場）

- 追加区域
- 廃止区域
- 既決定区域



石巻広域都市計画市場の変更（石巻市決定）
 字界図【参考】
 （石巻市水産物地方卸売市場）

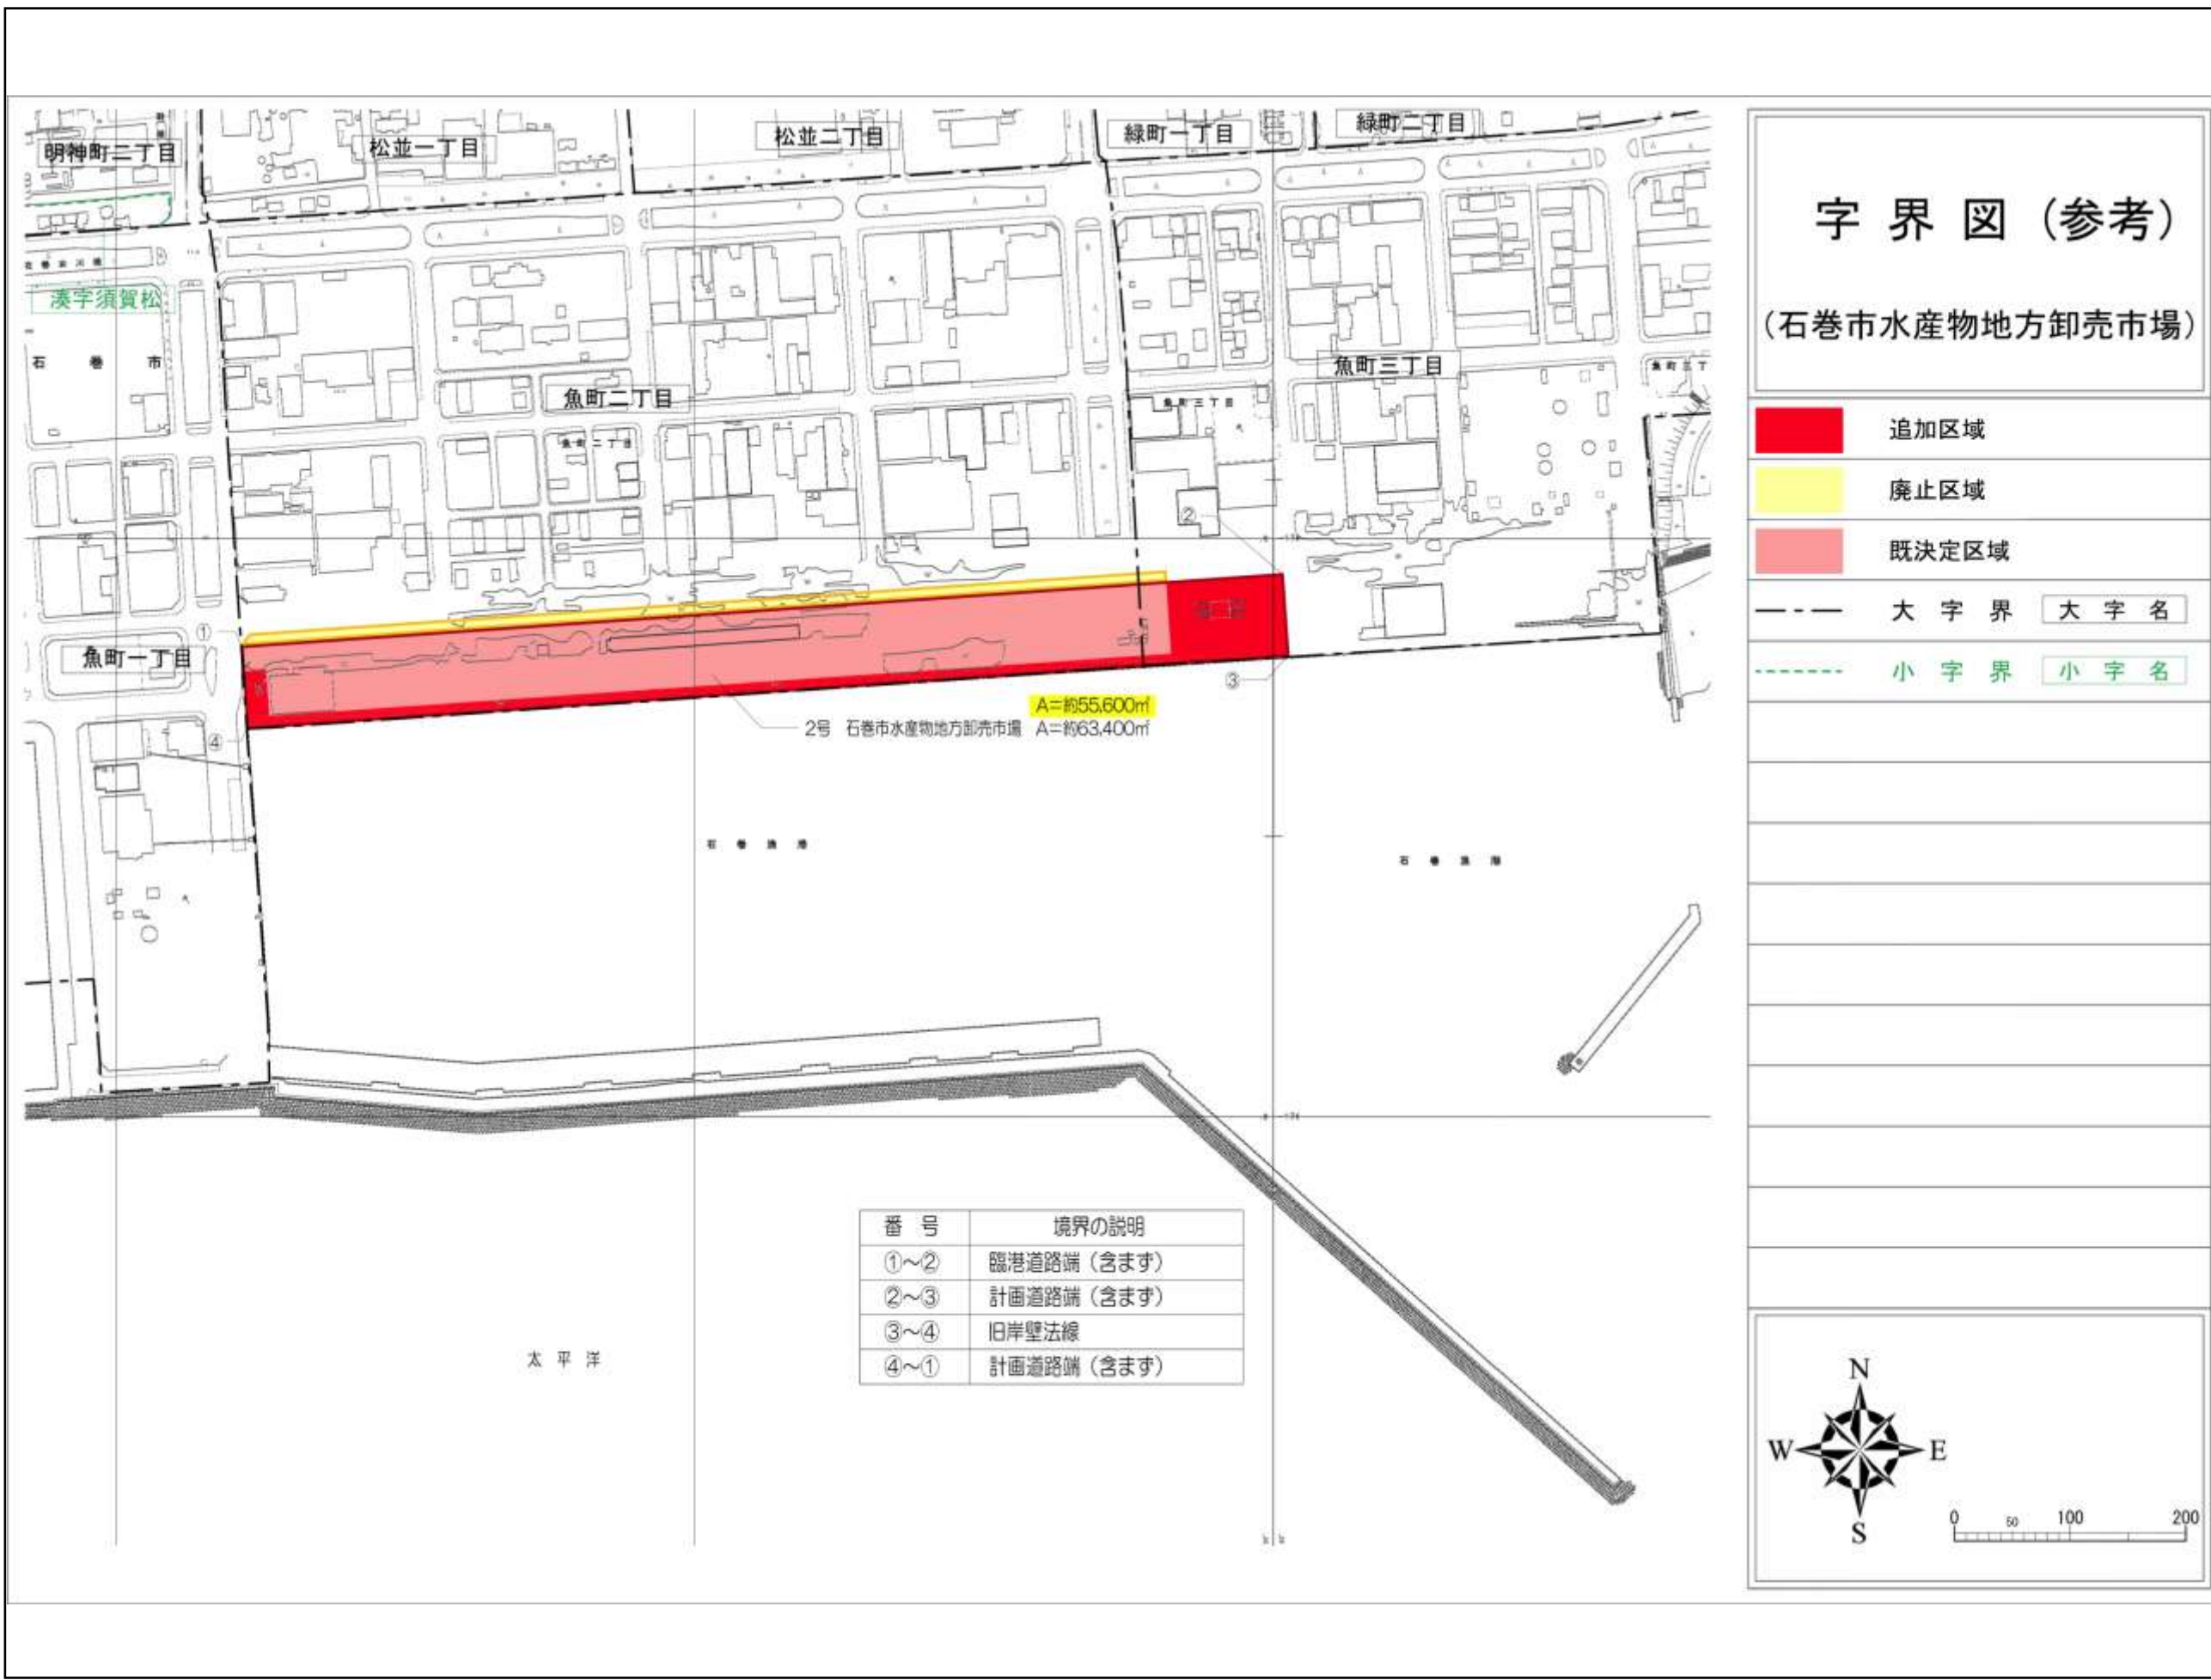

字界図（参考）
 （石巻市水産物地方卸売市場）

- 追加区域
- 廃止区域
- 既決定区域
- 大字界 大字名
- - - 小字界 小字名

番号	境界の説明
①～②	臨港道路端（含まず）
②～③	計画道路端（含まず）
③～④	旧岸壁法線
④～①	計画道路端（含まず）

