


石巻広域都市計画土地地区画整理事業の変更（石巻市決定）
 （石巻市南境土地地区画整理事業） 計画図

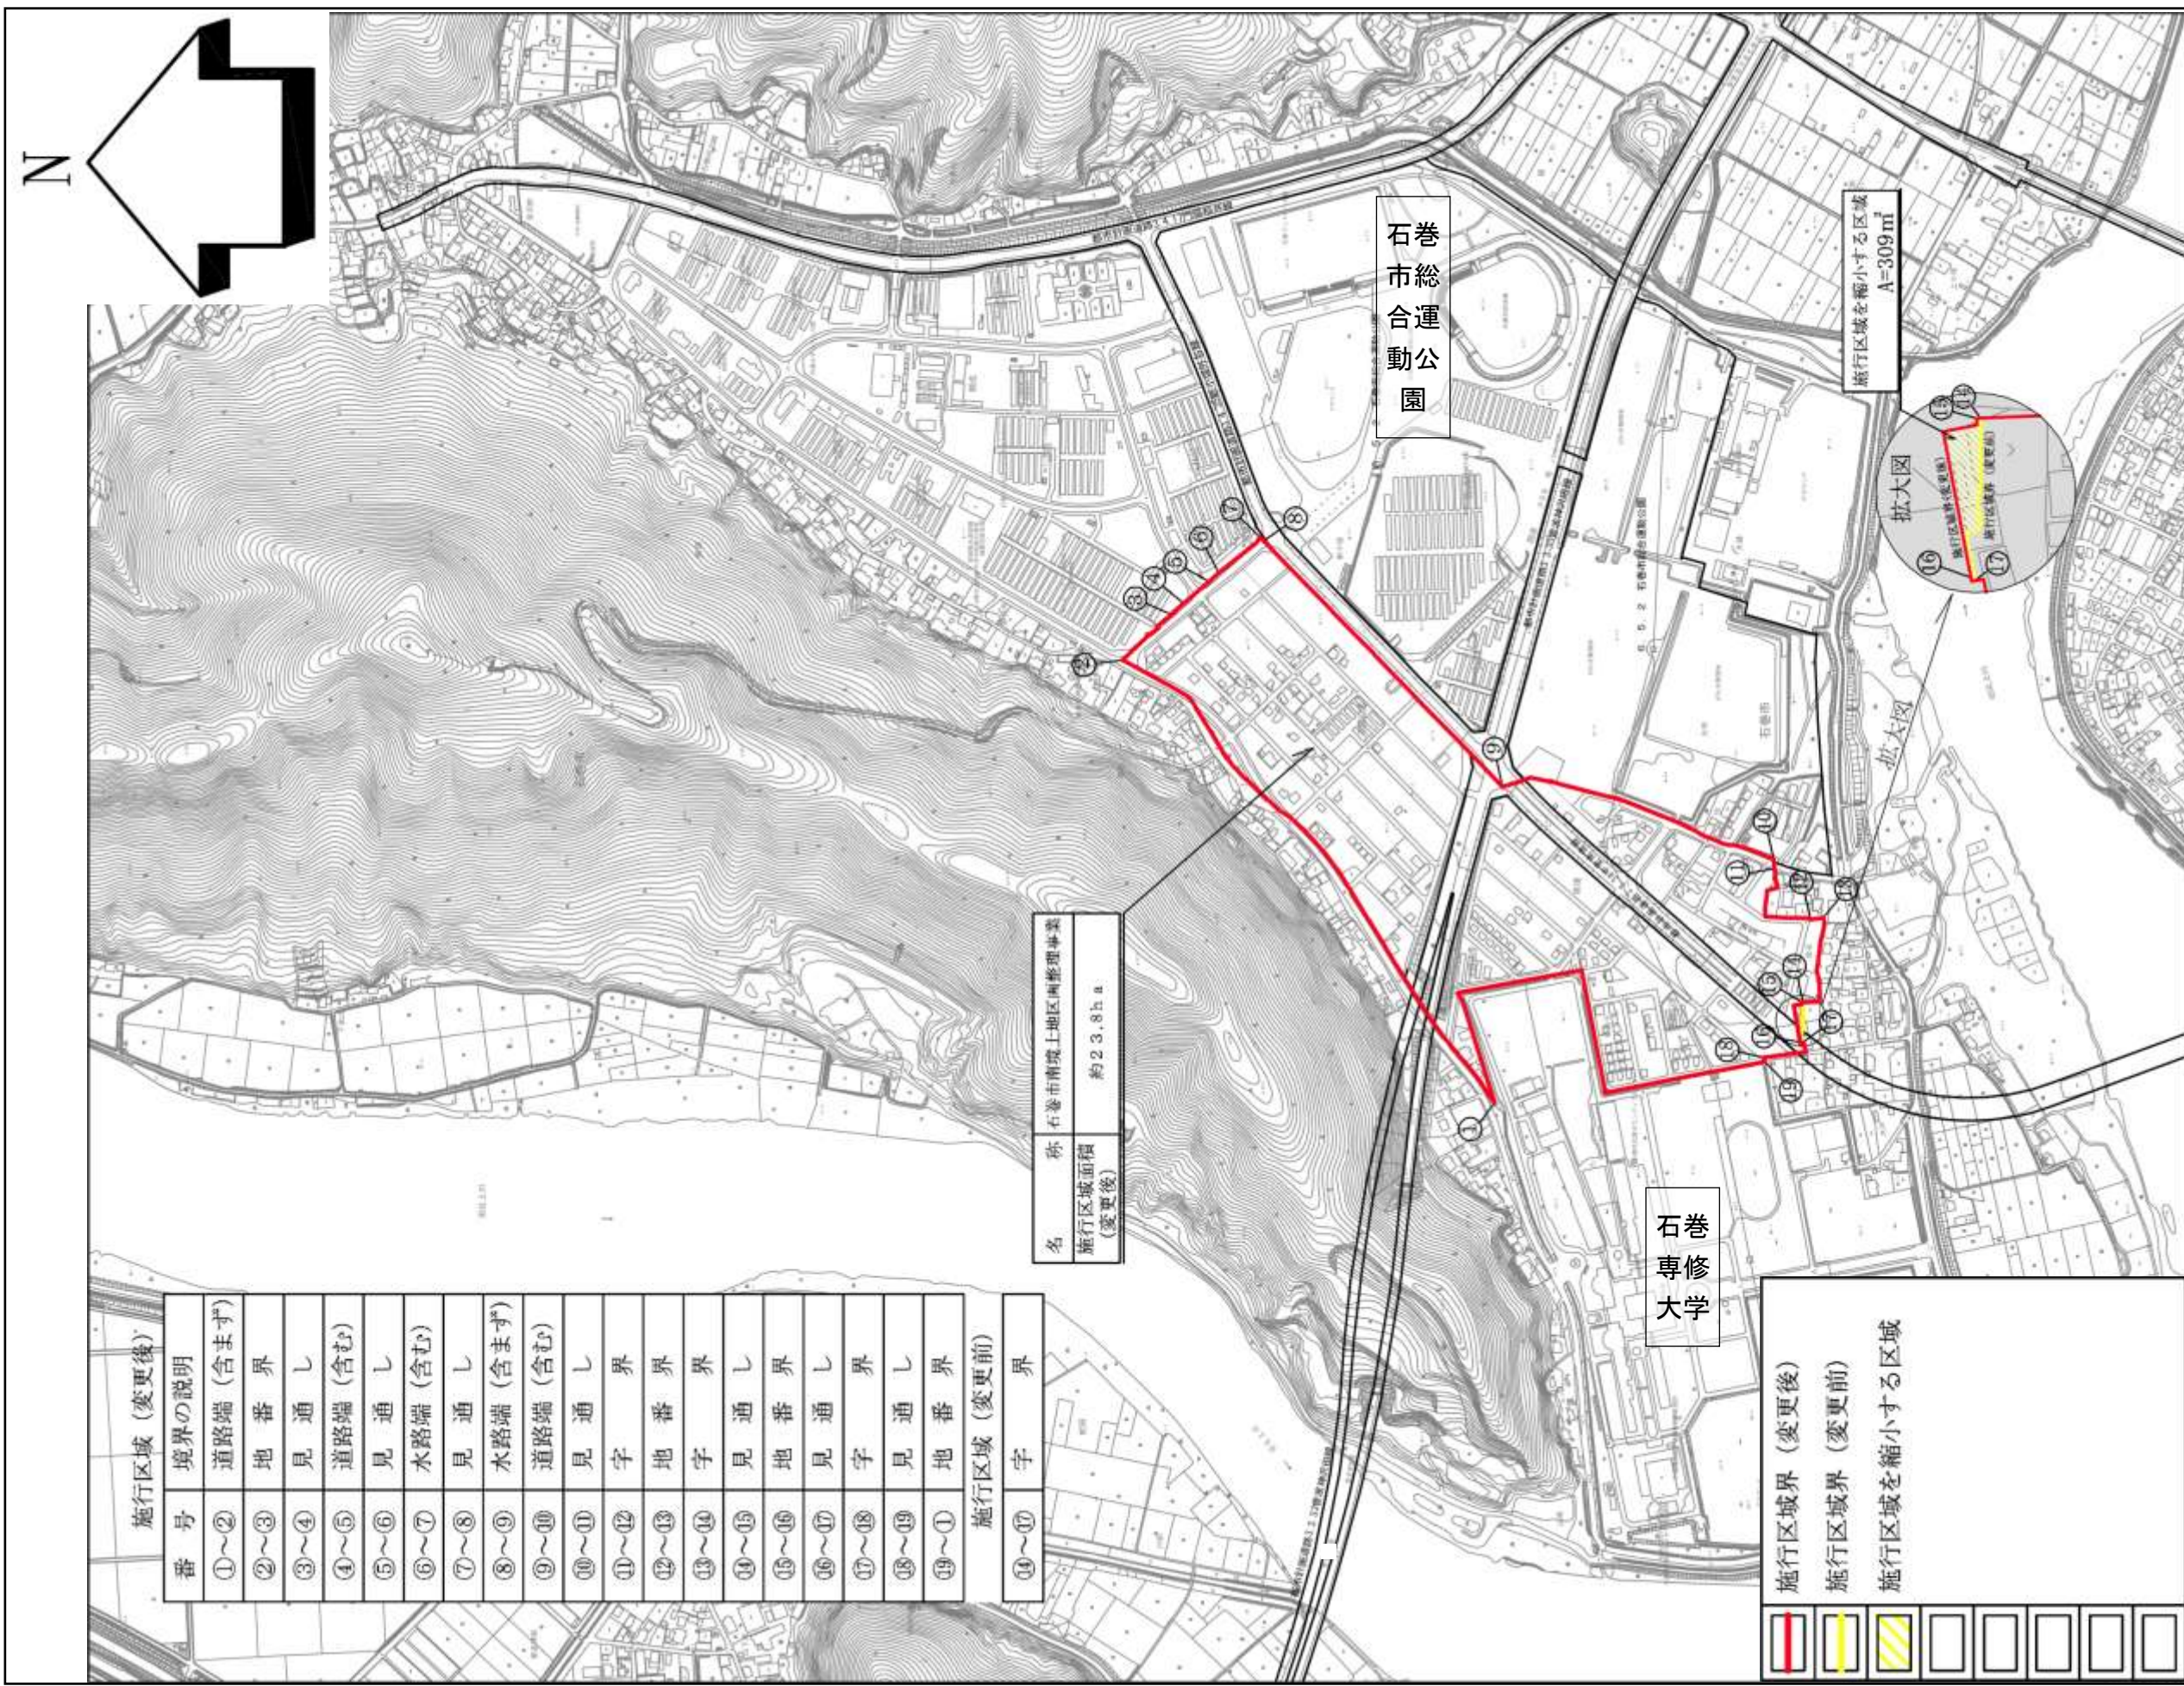

施行区域（変更後）	
番号	境界の説明
①～②	道路端（含まず）
②～③	地番界
③～④	見通し
④～⑤	道路端（含む）
⑤～⑥	見通し
⑥～⑦	水路端（含む）
⑦～⑧	見通し
⑧～⑨	水路端（含まず）
⑨～⑩	道路端（含む）
⑩～⑪	見通し
⑪～⑫	字界
⑫～⑬	地番界
⑬～⑭	字界
⑭～⑮	見通し
⑮～⑯	地番界
⑯～⑰	見通し
⑰～⑱	字界
⑱～⑲	見通し
⑲～⑲	地番界

施行区域（変更前）	
番号	字界
⑳～⑲	字界

名 称 石巻市南境土地地区画整理事業
 施行区域面積 (変更後) 約23.8ha

施行区域界（変更後）
 施行区域界（変更前）
 施行区域を縮小する区域