



石巻広域都市計画 道路の変更 (石巻市決定)

3・2・18号 南光門脇線

字界図【参考】

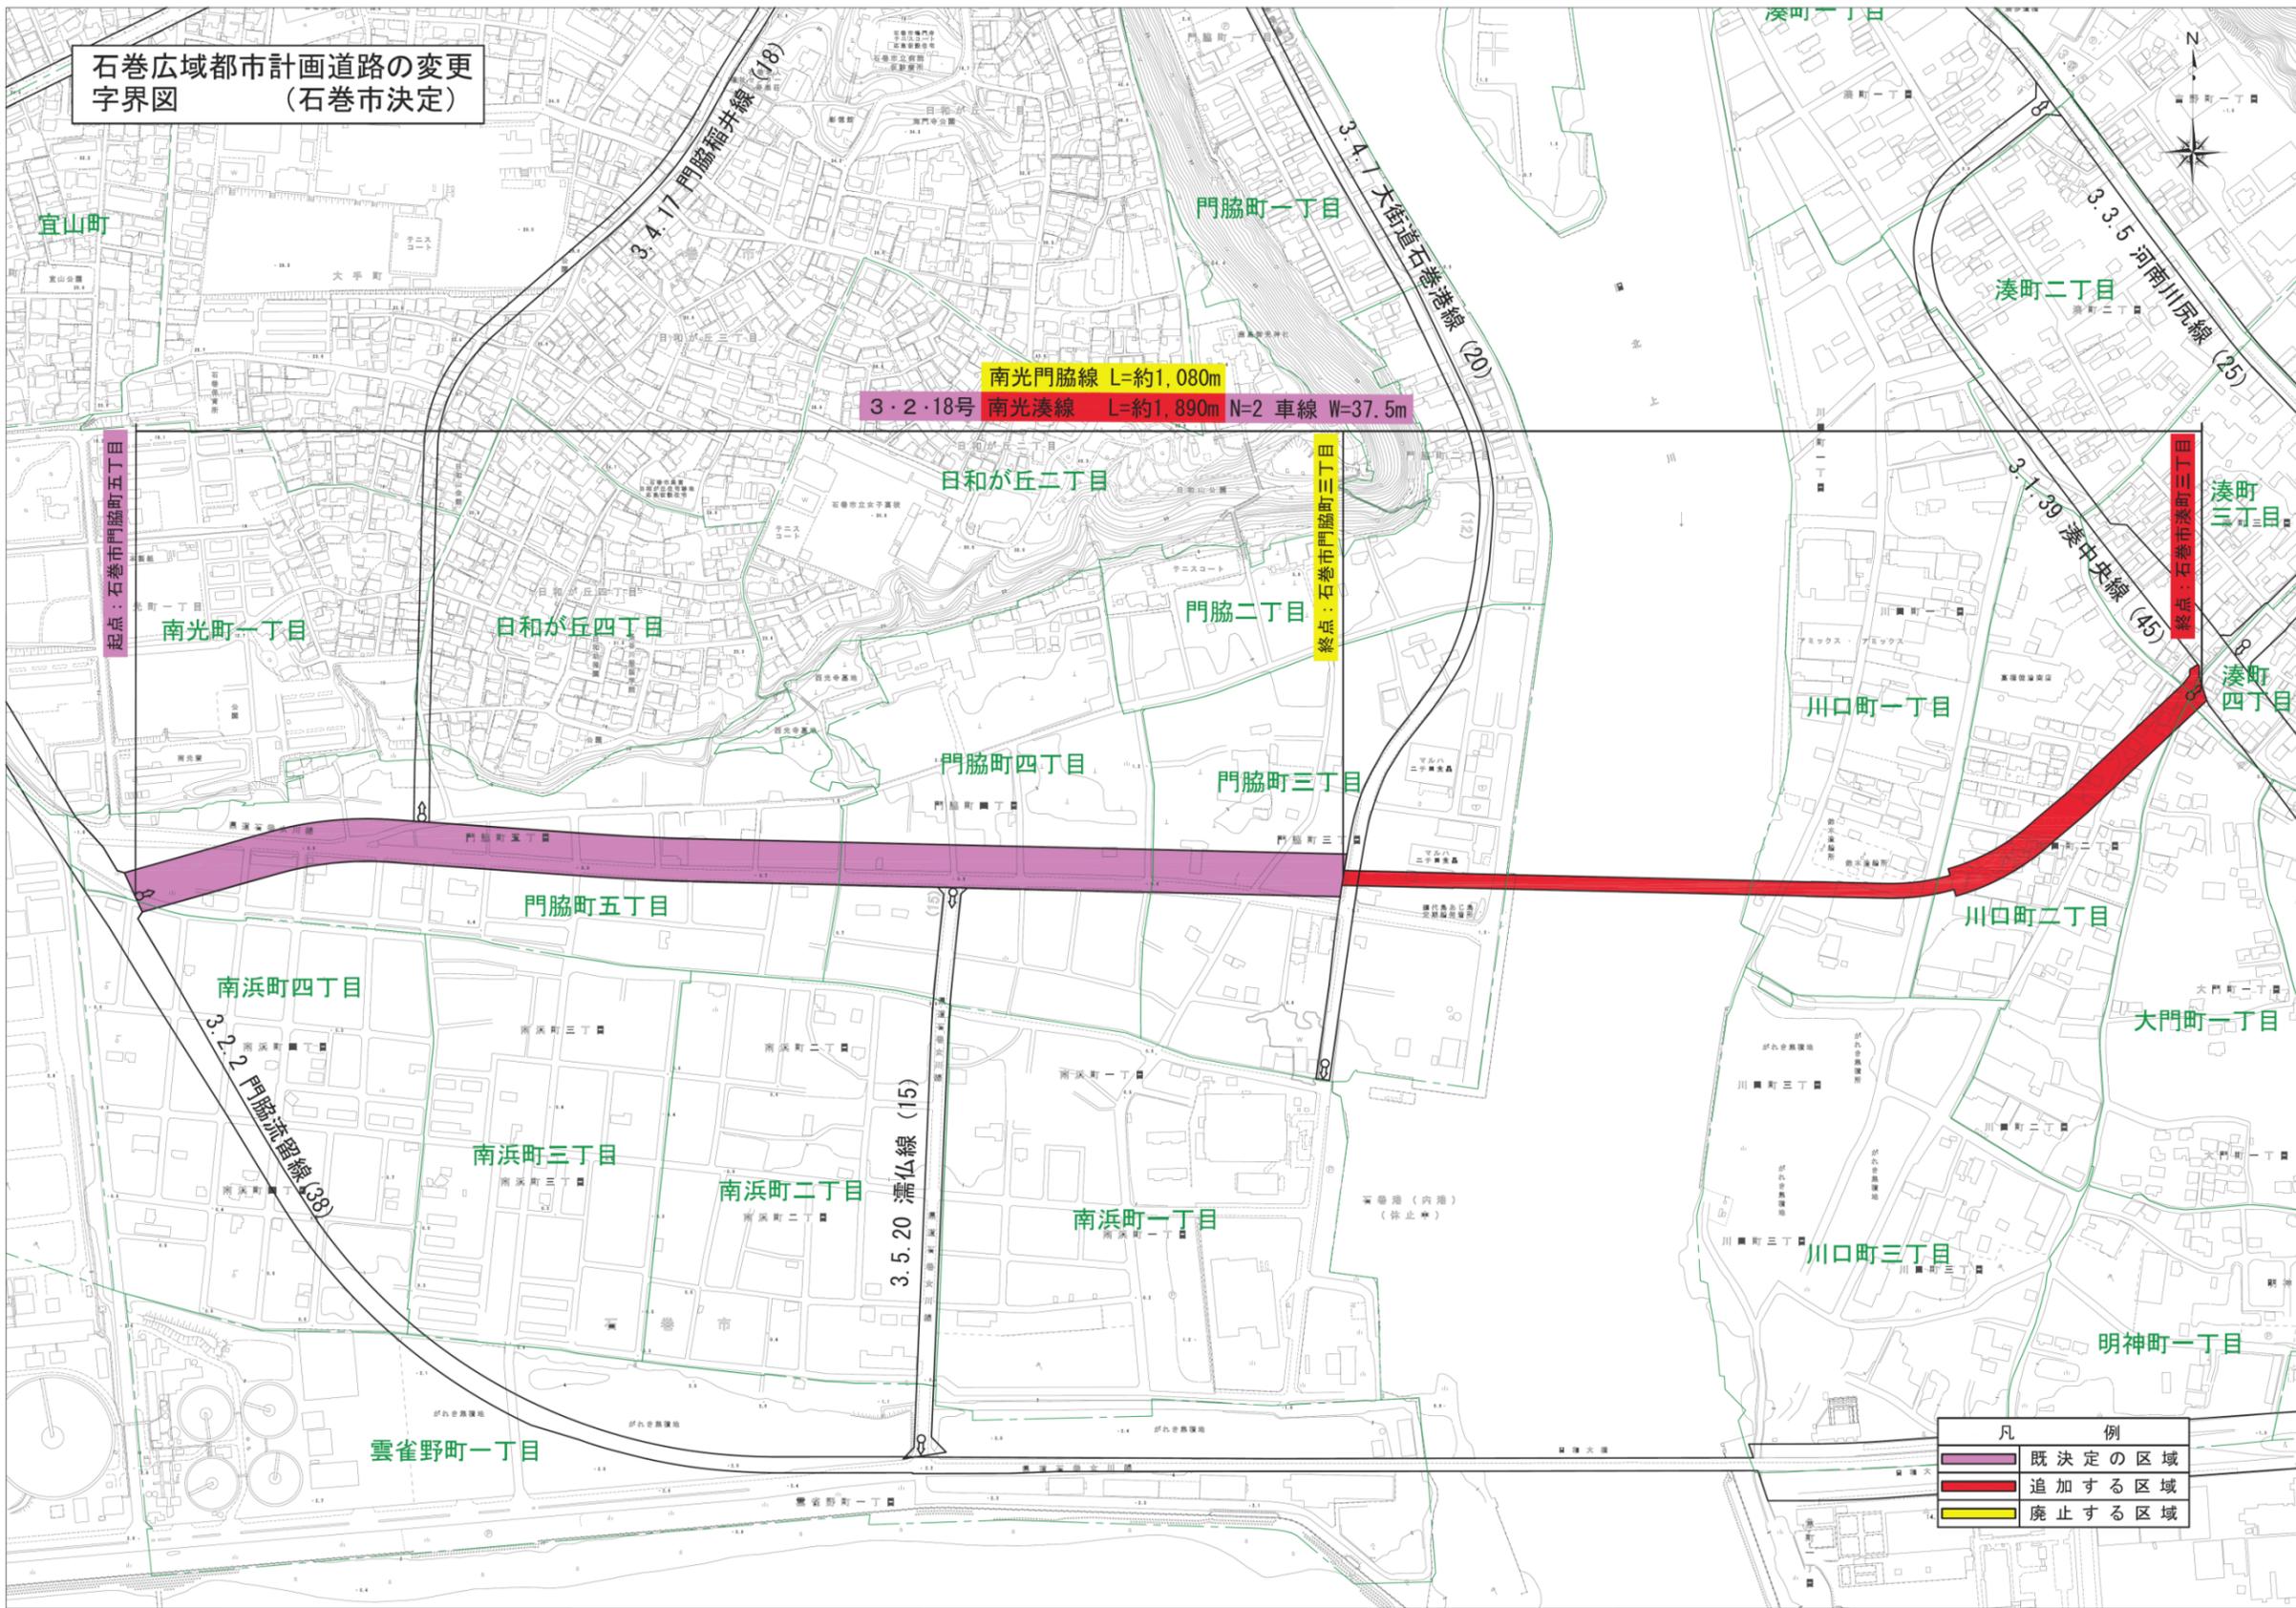


石巻広域都市計画 道路の変更（石巻市決定）
3・2・18号 南光門脇線

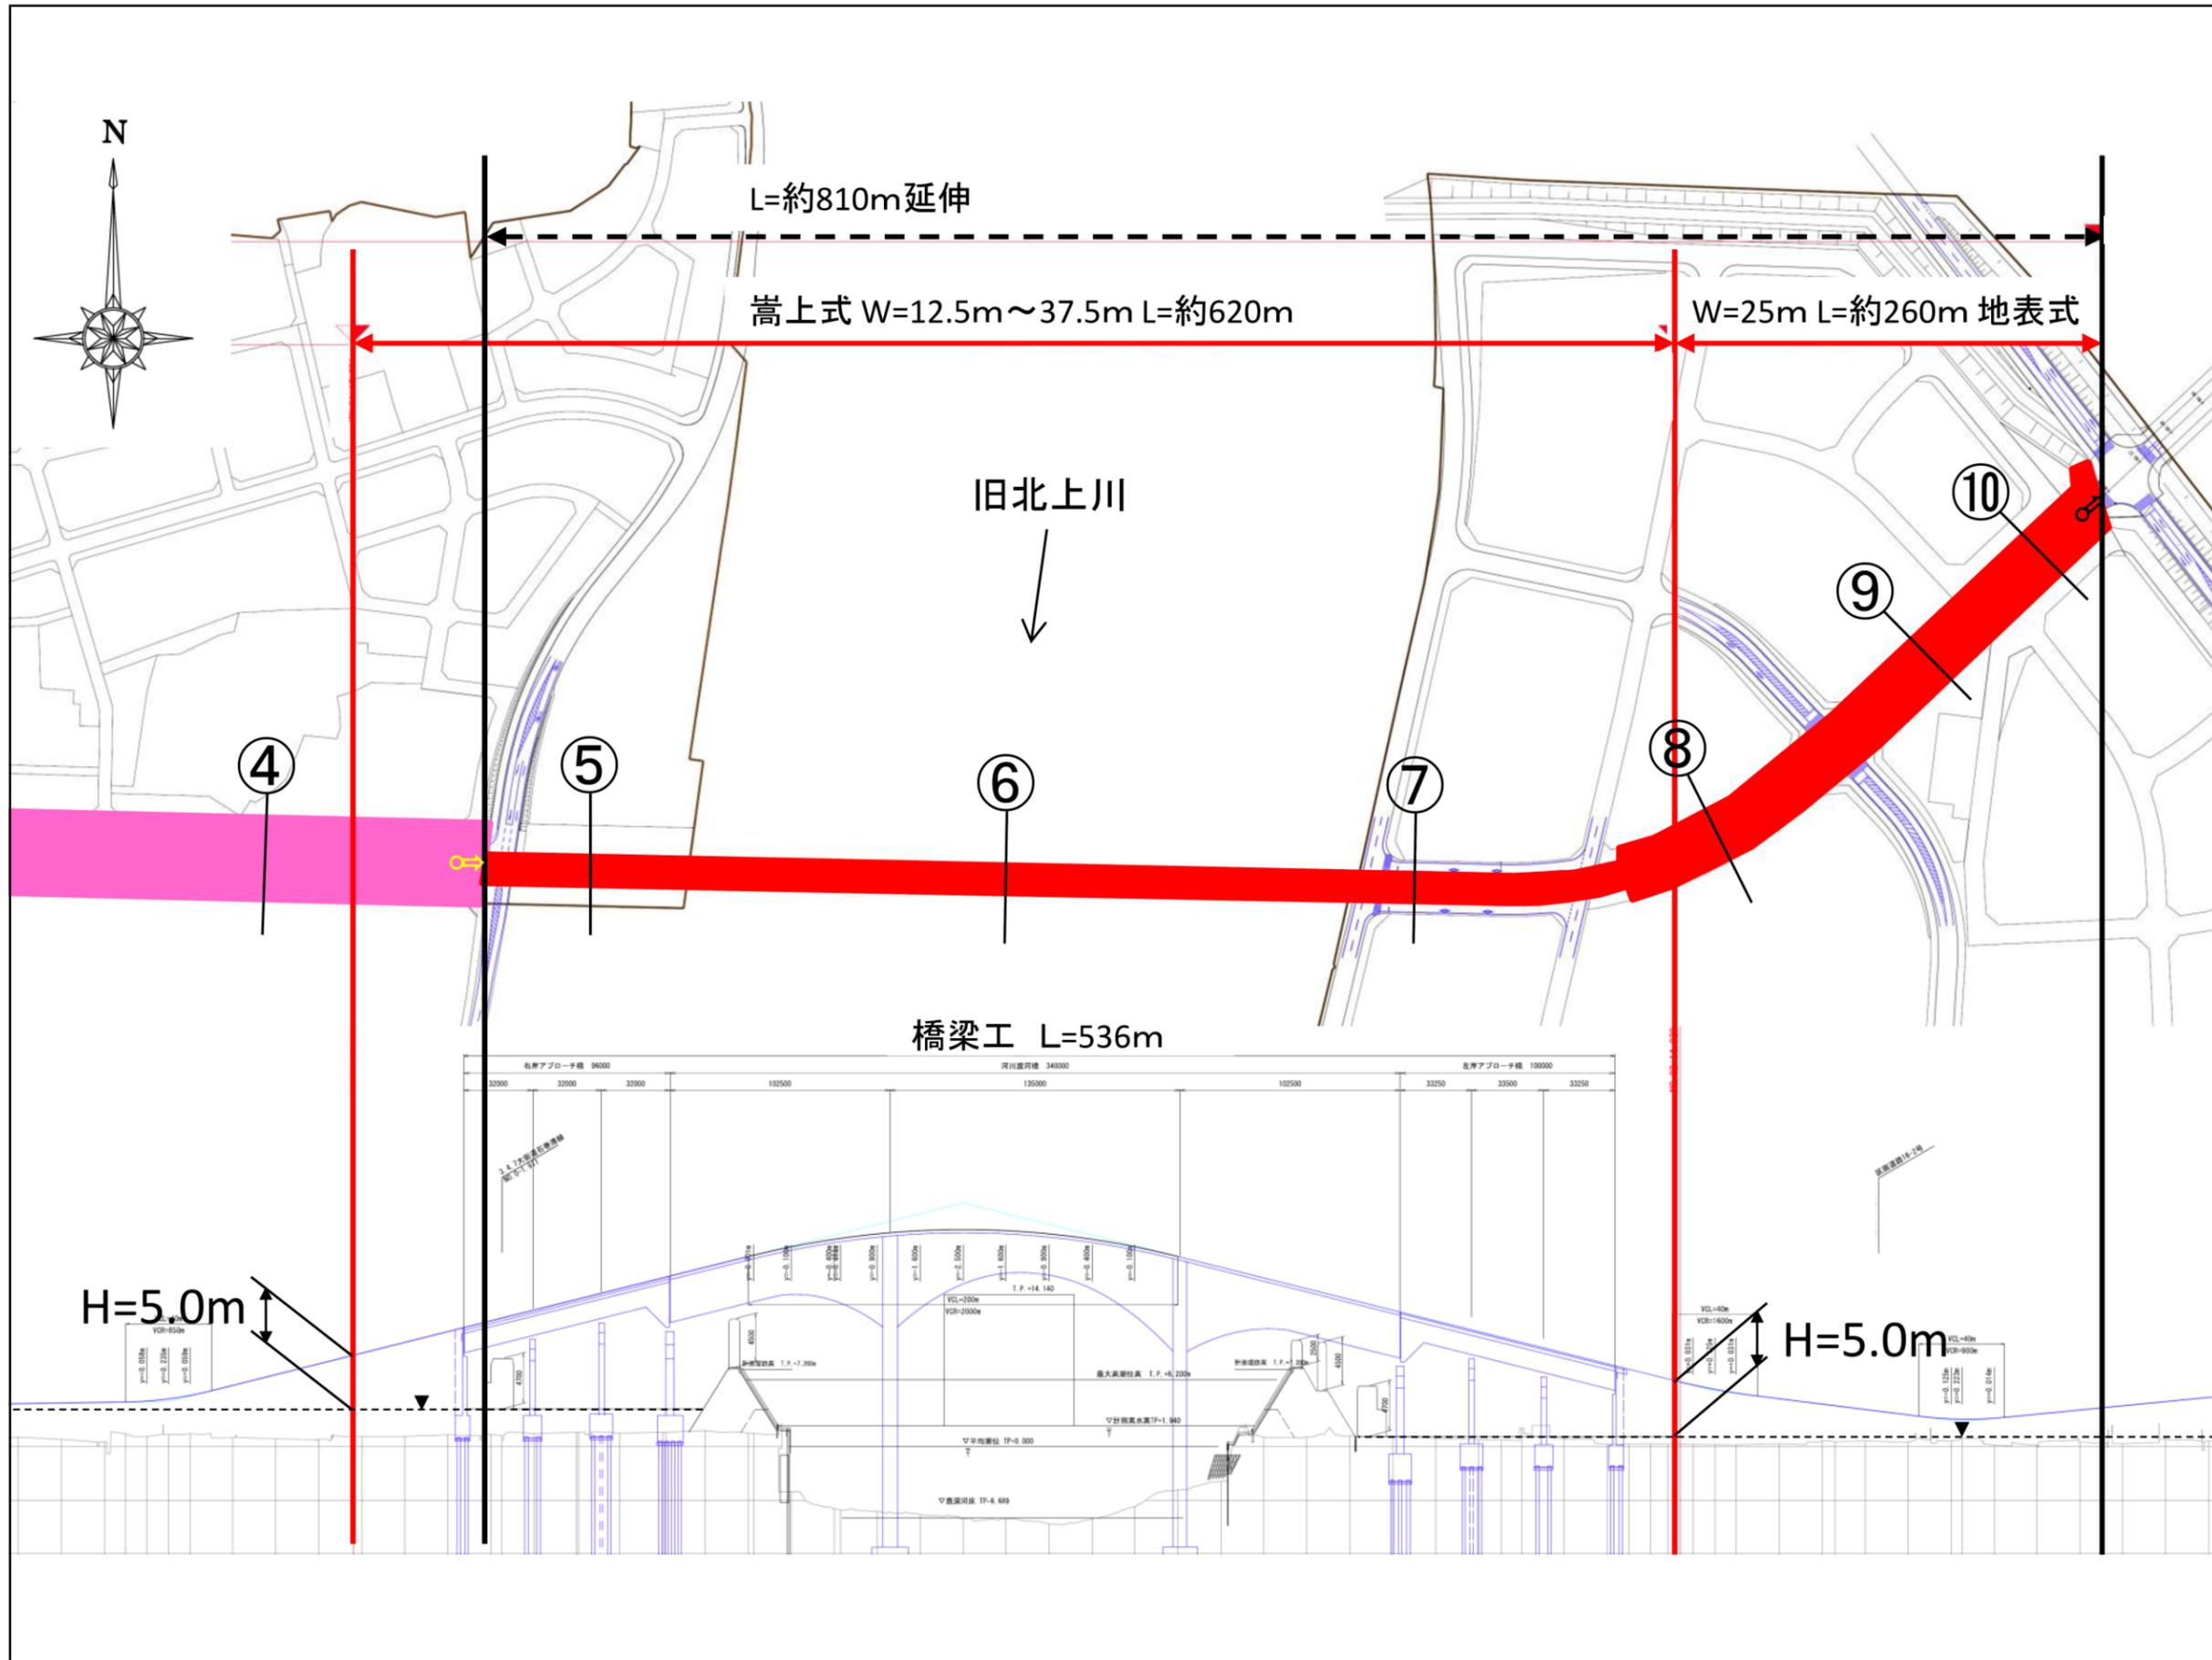

縦断面図 平面図
【参考】

南光門脇線 横断図

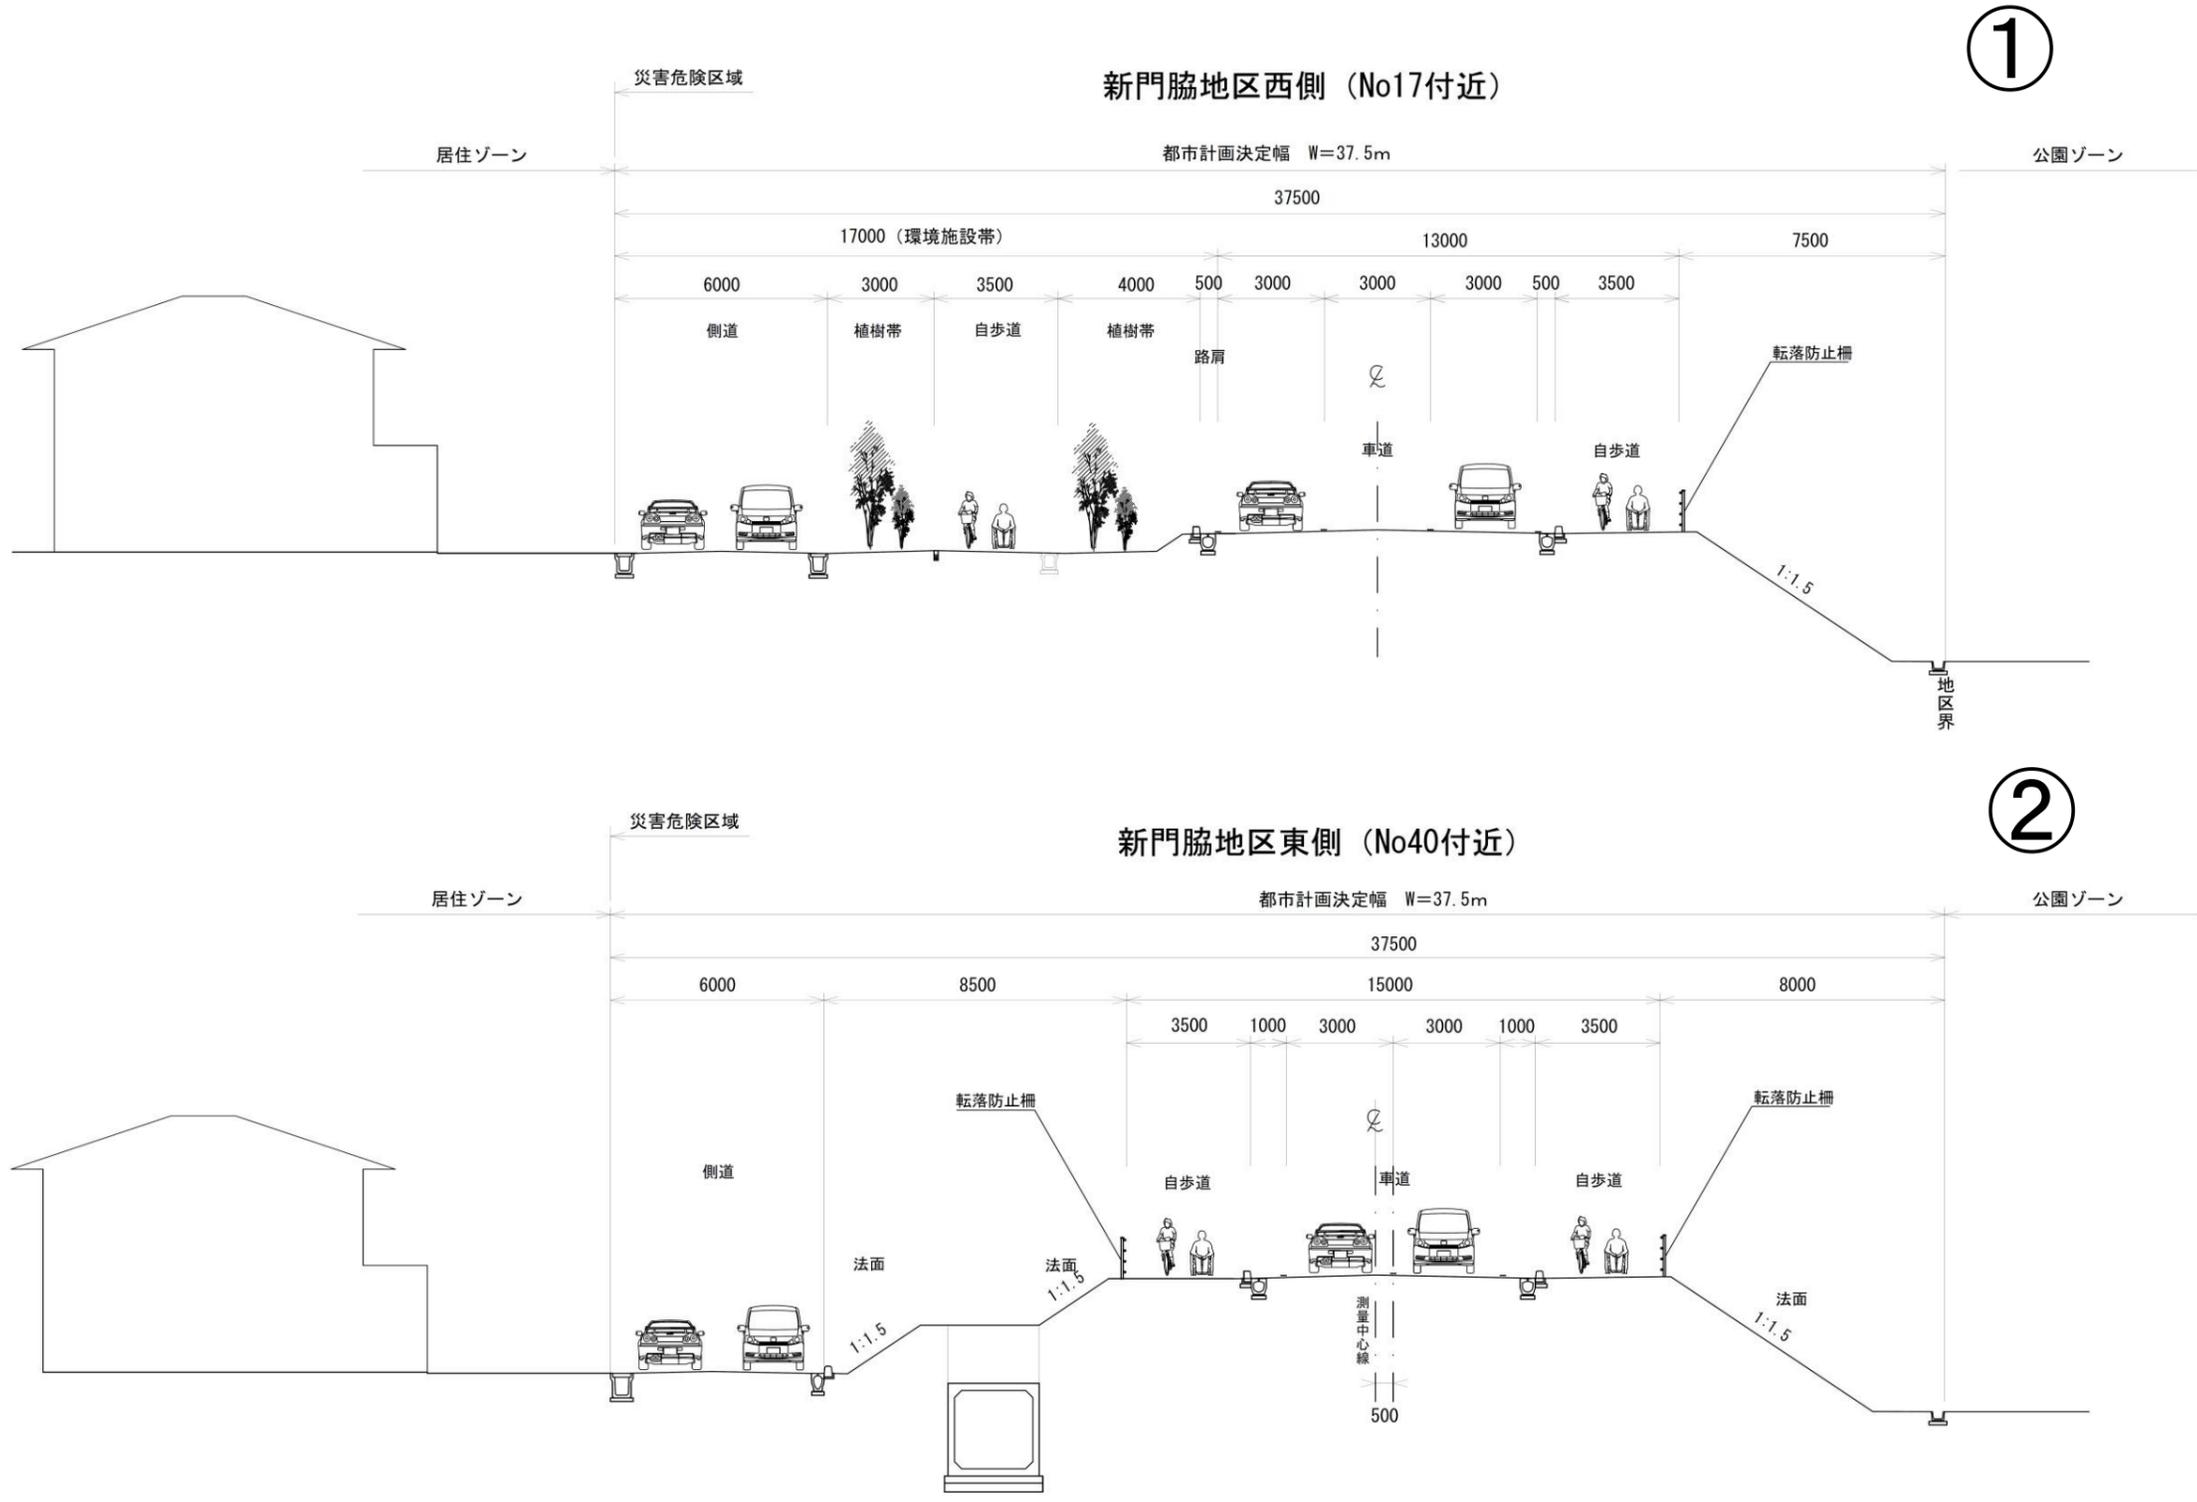

石巻広域都市計画道路の変更(石巻市決定)
 3・2・18号 南光門脇線 横断図【参考】(1/7)

石巻広域都市計画道路の変更(石巻市決定)
3・2・18号 南光門脇線


横断図【参考】(2/7)

南光門脇線 横断図

測量 NO. 44
GH=0.86

NO. 43+19.985
GH=-0.35
FH=3.992


③

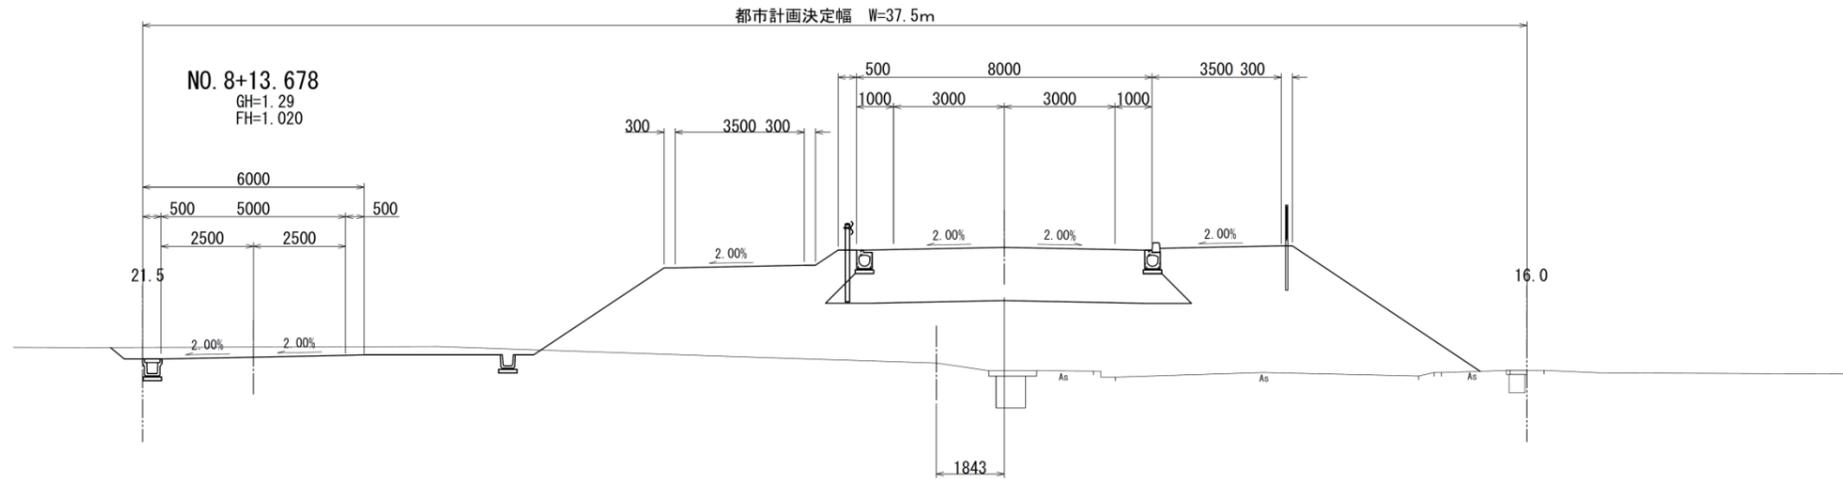

DL=-5.00

NO. 49+19.985
GH=0.75
FH=6.699

④

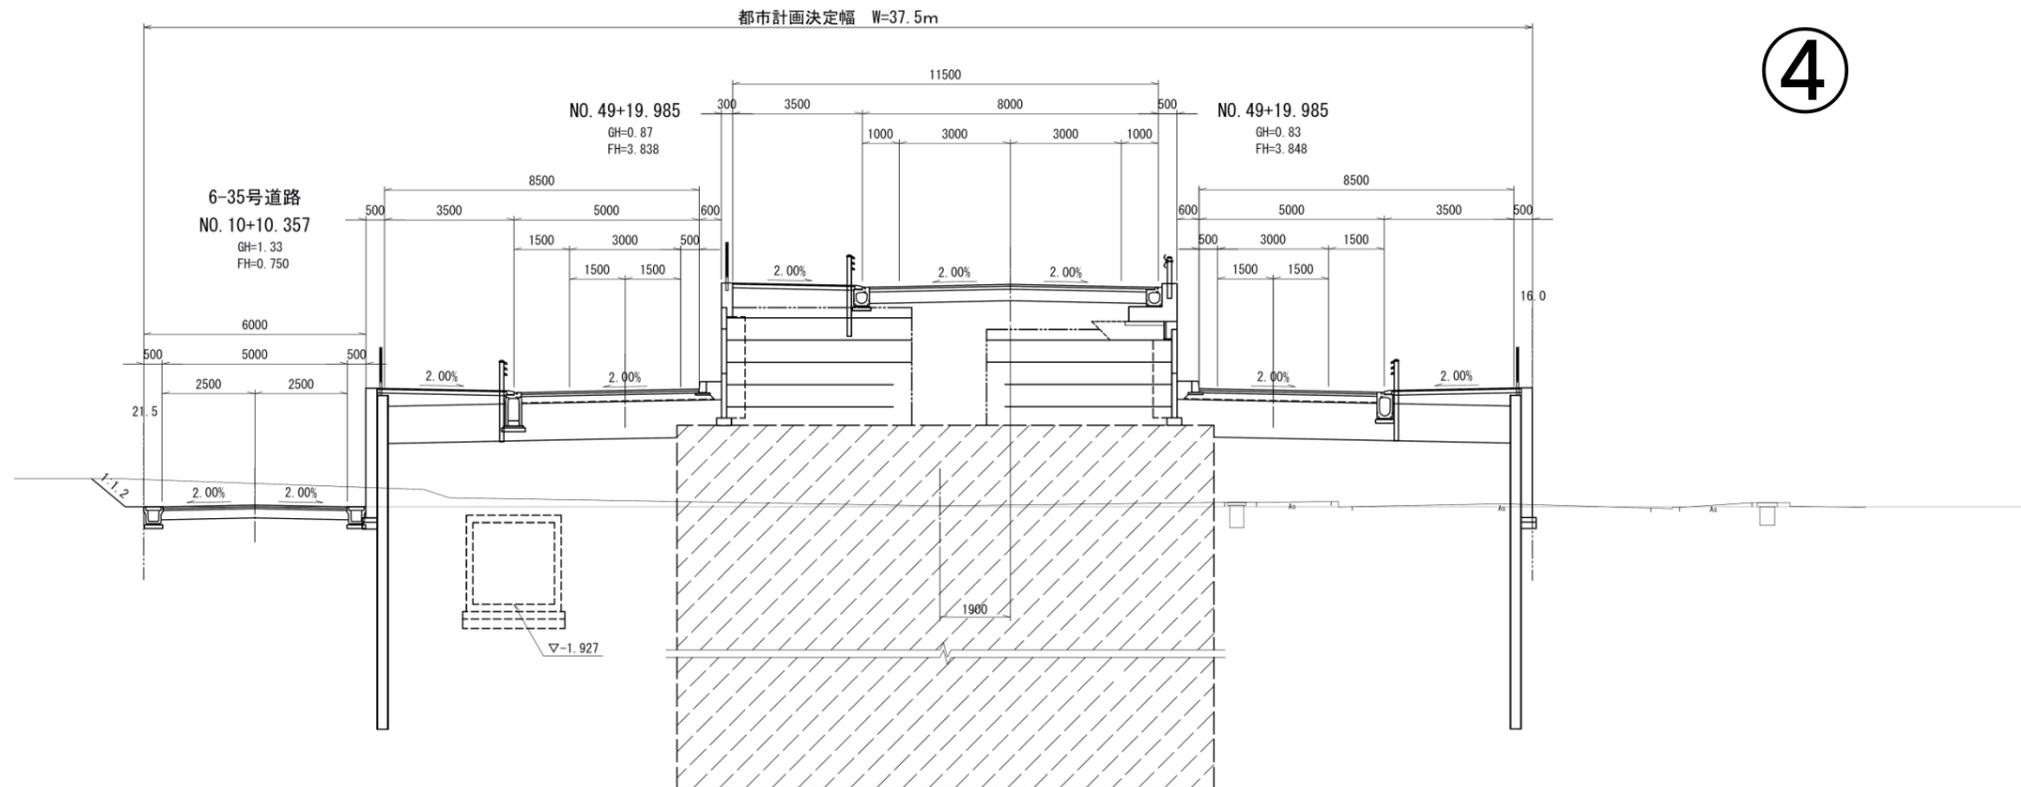

DL=-5.00

石巻広域都市計画道路の変更(石巻市決定)

3・2・18号 南光門脇線 横断面図【参考】(3/7)


南光門脇線 横断面図

右岸アプローチ橋下部工断面図

5

P2橋脚 (No. 57+11.500)

GH=1.33
FH=14.275

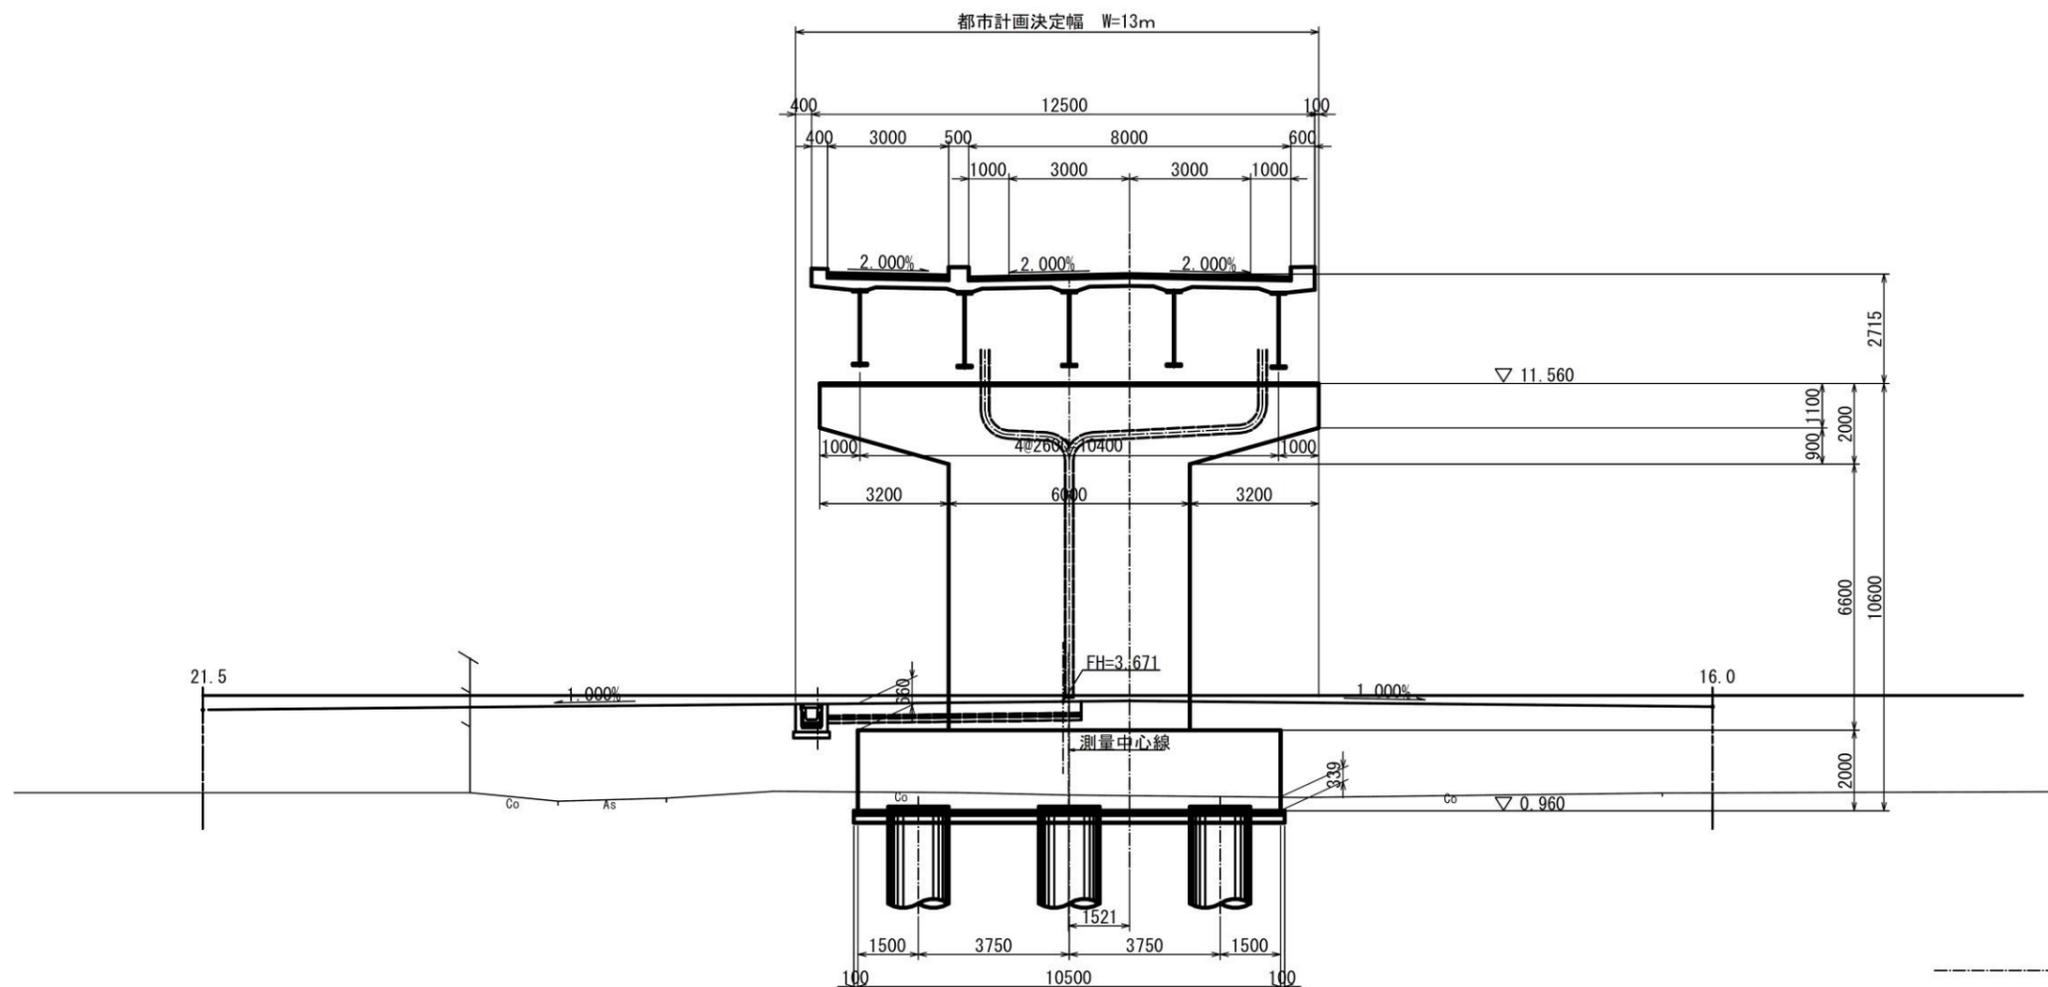


石巻広域都市計画道路の変更（石巻市決定）

3・2・18号 南光門脇線 横断図【参考】（4／7）

⑥

南光門脇線 横断図

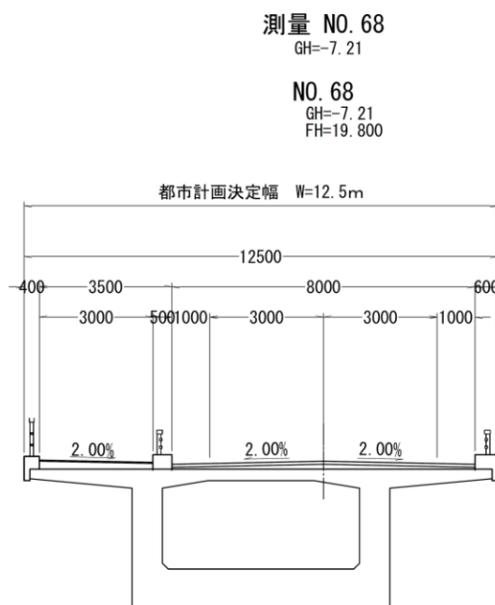

DL=-5.00


石巻広域都市計画 道路の変更（石巻市決定）
3・2・18号 南光門脇線

横断図【参考】(6/7)

南光門脇線 横断図


NO. 83
GH=0.19
FH=5.732

都市計画決定幅 W=25m

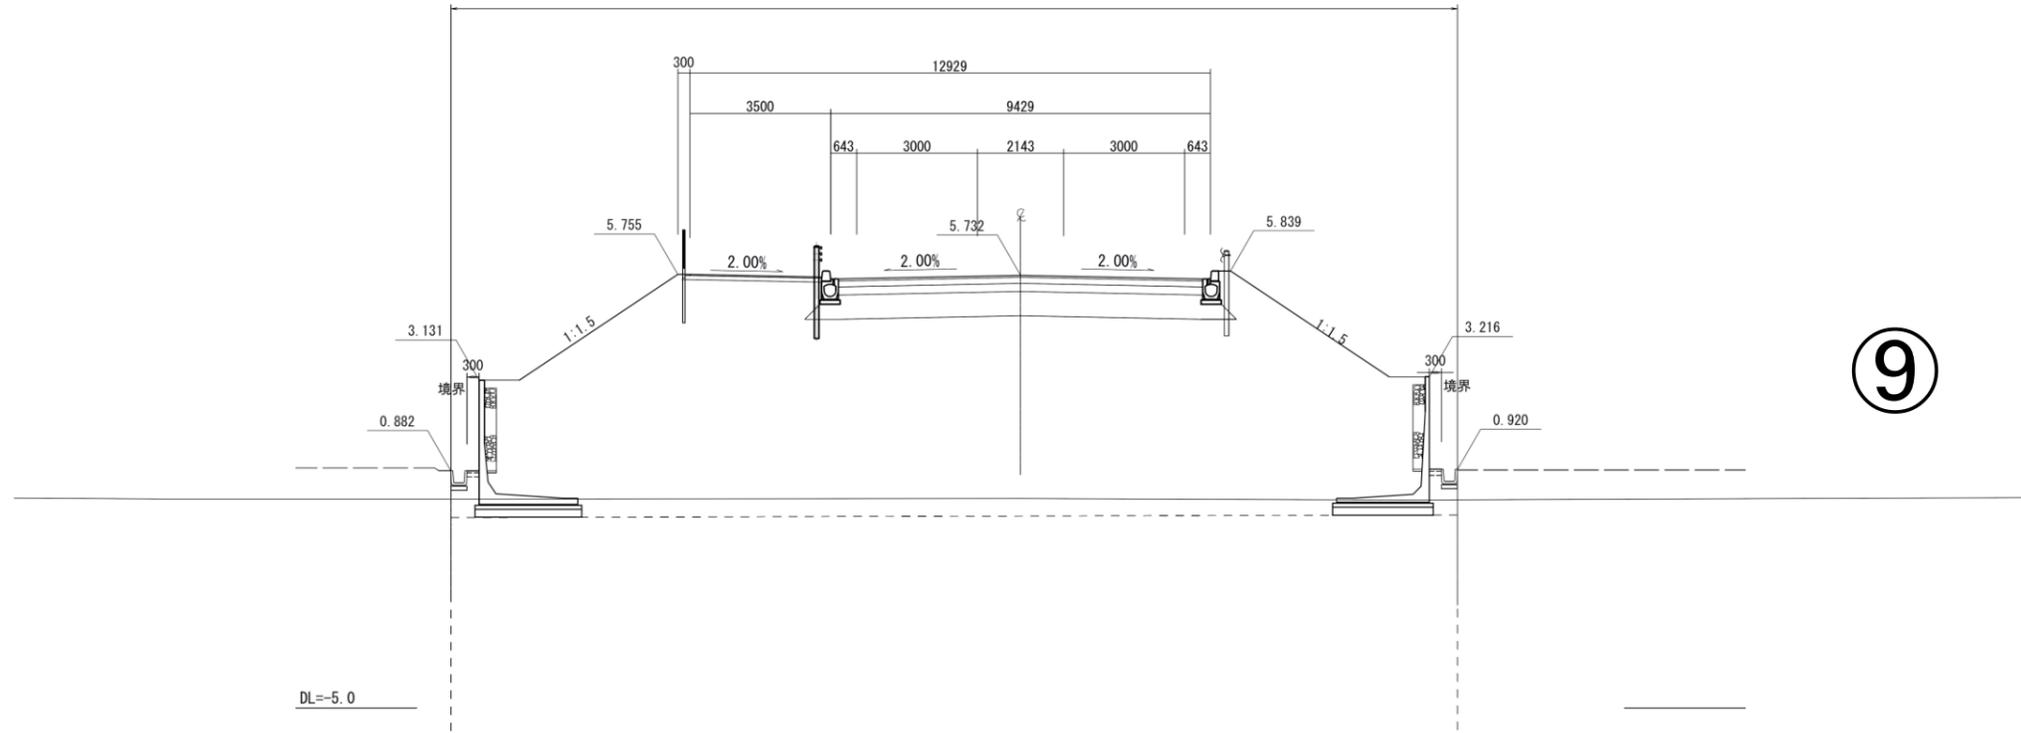

NO. 91
GH=0.16
FH=3.010

都市計画決定幅 W=25m

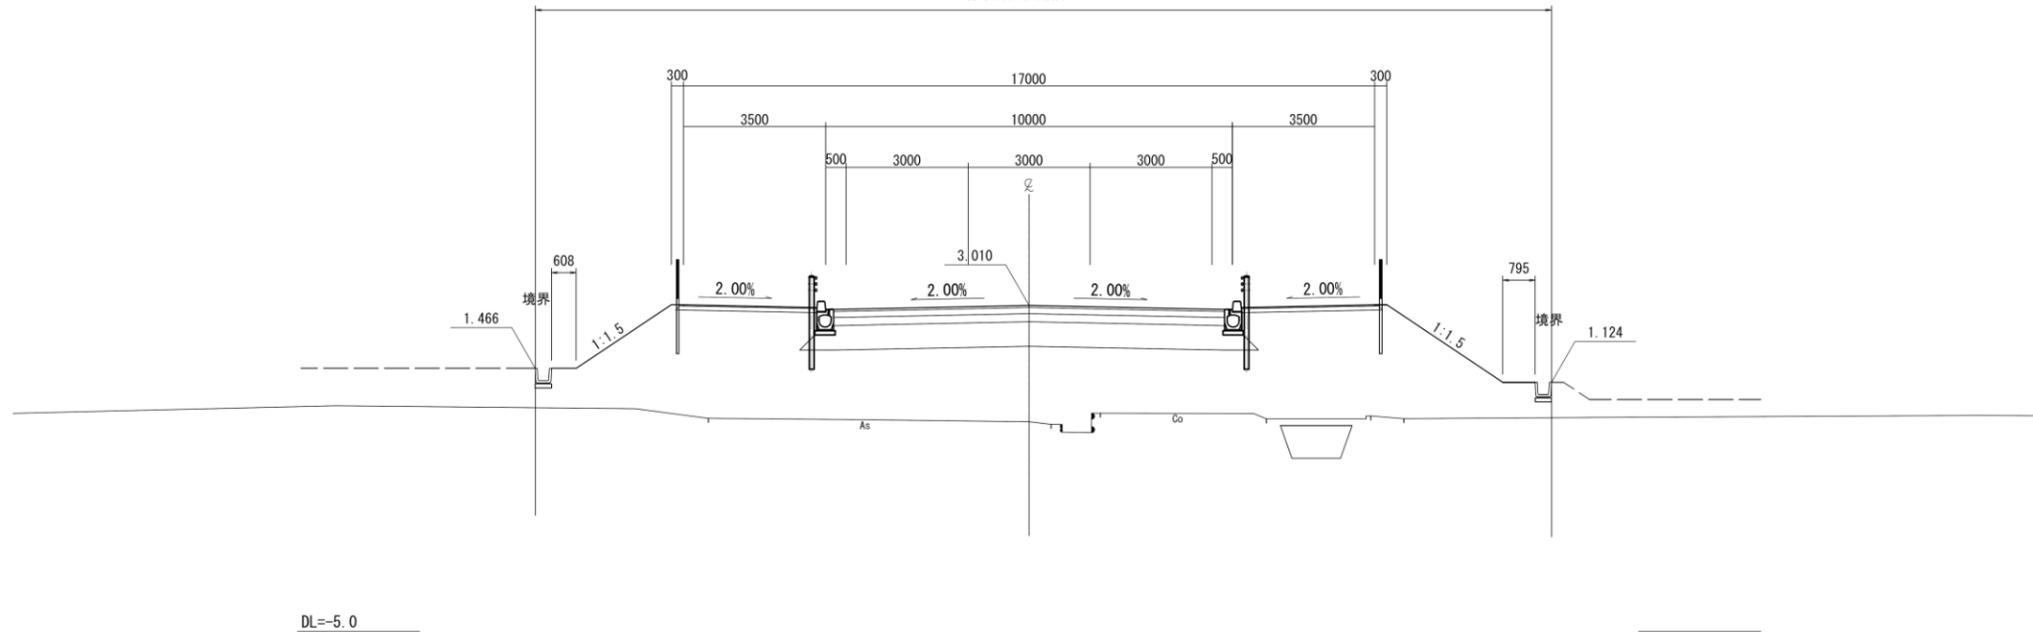

⑧

⑨

石巻広域都市計画道路の変更（石巻市決定）

3・2・18号 南光門脇線

横断図【参考】（7/7）

南光門脇線 横断図

NO. 94
GH=0.67
FH=4.184

10

都市計画決定幅 W=25m

