


石巻広域都市計画 石巻中部地区被災市街地復興推進地域 計画図



NO. 1	NO. 2
NO. 3	NO. 4
NO. 5	NO. 6

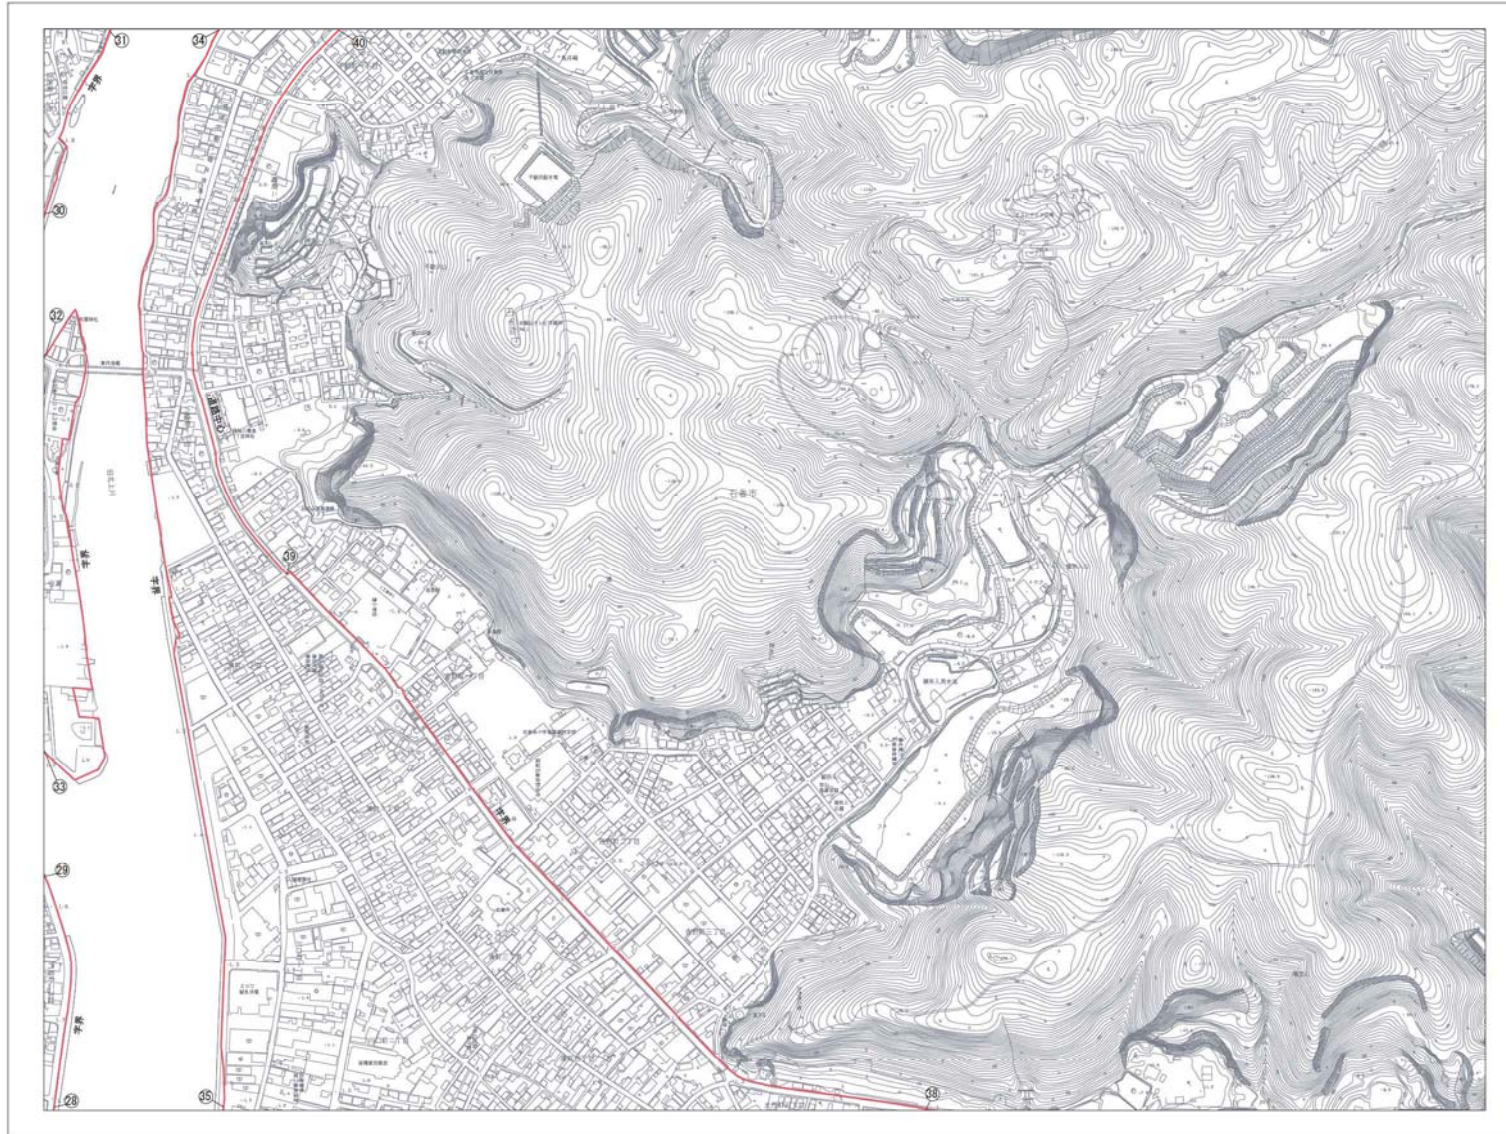

被災市街地復興推進地域

番号	境界の説明
⑧～⑨	字界
⑩～⑪	字界
⑫～⑬	字界
⑭～⑮	字界
⑯～⑰	字界
⑱～⑲	道路中心

0 100 200 300 400 500m
1 : 2500

No. 4

石巻広域都市計画 石巻中部地区被災市街地復興推進地域 計画図



NO. 1	NO. 2
NO. 3	NO. 4
NO. 5	NO. 6



被災市街地復興推進地域

番号	境界の説明
⑮～⑯	字界
⑰～⑱	字界
⑲～⑳	字界
㉑～㉒	道路中心
㉒～㉓	字界
㉓～㉔	道路中心
㉔～㉕	道路界 (道路含まず)
㉖～㉗	字界
㉘～㉙	臨港地区界
㉚～㉛	字界

0 100 200 300 400 500m
1 : 2500

No. 5

石巻広域都市計画 石巻中部地区被災市街地復興推進地域 計画図



NO. 1	NO. 2
NO. 3	NO. 4
NO. 5	NO. 6



被災市街地復興推進地域

番号	境界の説明
㉔～㉞	字界
㉟～㊱	字界
㉟～㊱	道路中心
㉔～㉞	字界



No. 6