



石巻広域都市計画第一種市街地再開発事業の決定 (石巻市決定)
 (石巻市中央三丁目1番地区第一種市街地再開発事業) 計画図

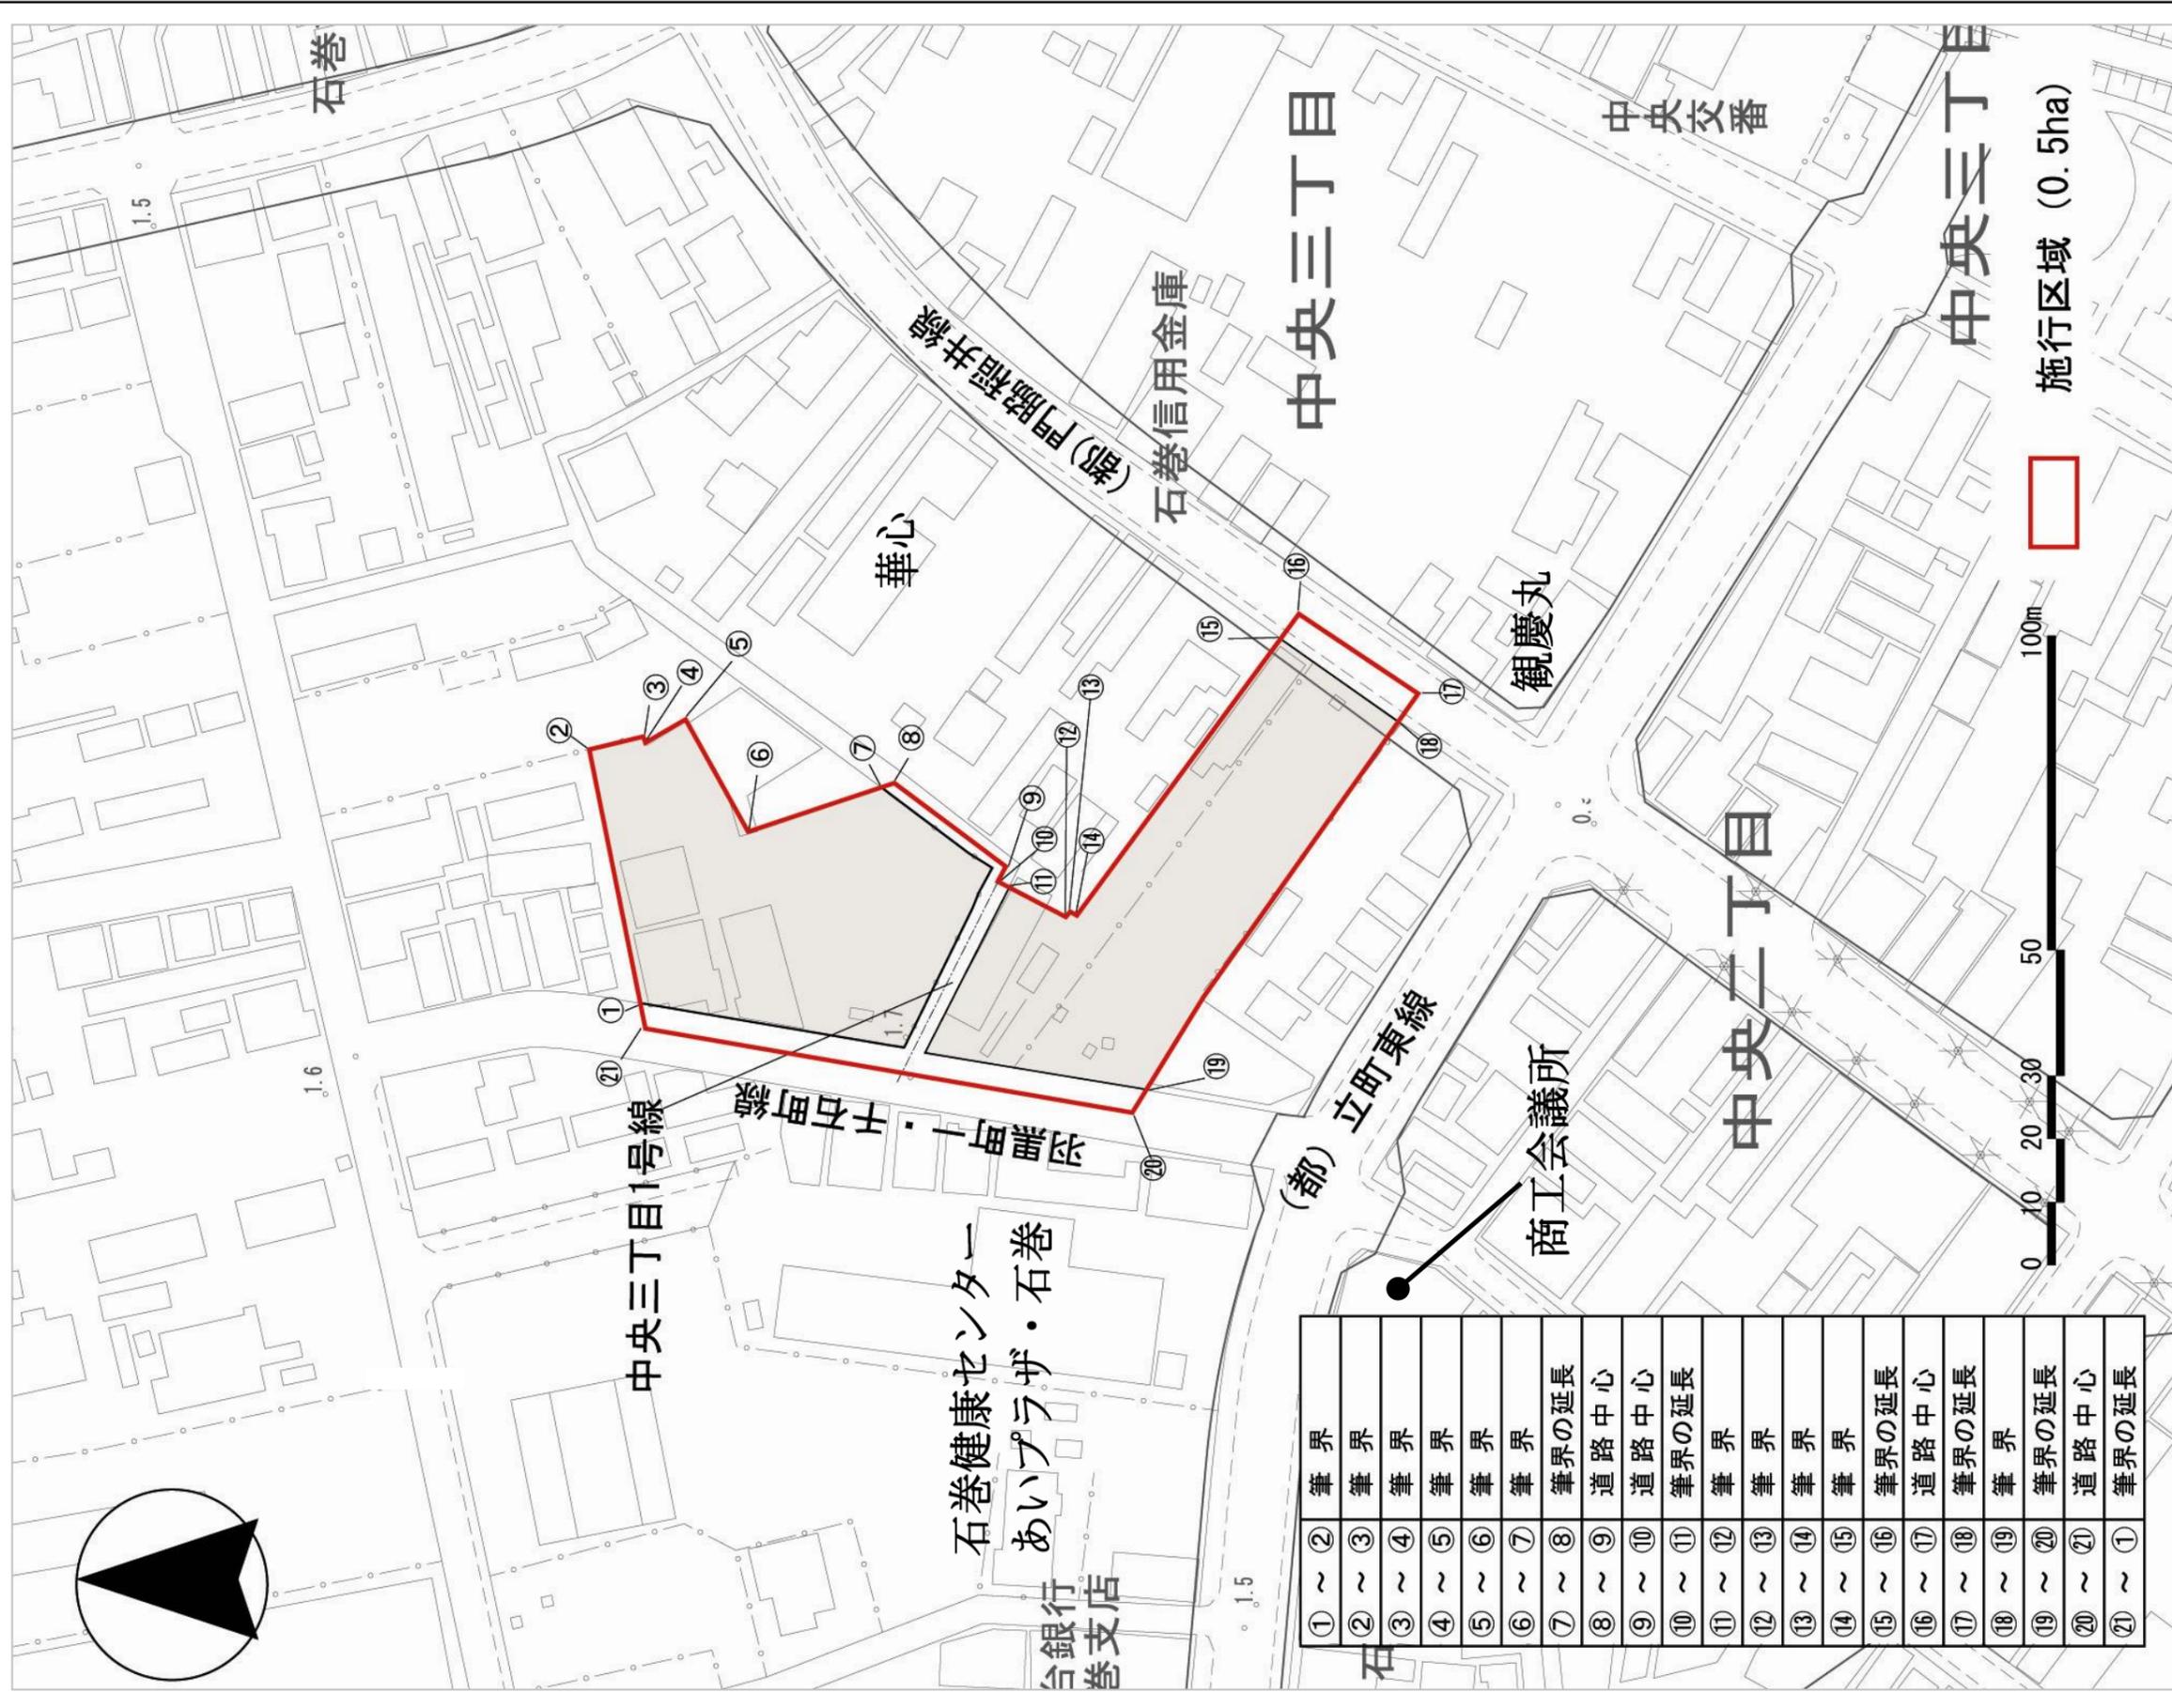

①	~	②	筆界
②	~	③	筆界
③	~	④	筆界
④	~	⑤	筆界
⑤	~	⑥	筆界
⑥	~	⑦	筆界
⑦	~	⑧	筆界の延長
⑧	~	⑨	道路中心
⑨	~	⑩	道路中心
⑩	~	⑪	筆界の延長
⑪	~	⑫	筆界
⑫	~	⑬	筆界
⑬	~	⑭	筆界
⑭	~	⑮	筆界
⑮	~	⑯	筆界の延長
⑯	~	⑰	道路中心
⑰	~	⑱	筆界の延長
⑱	~	⑲	筆界
⑲	~	⑳	筆界の延長
⑳	~	㉑	道路中心
㉑	~	①	筆界の延長

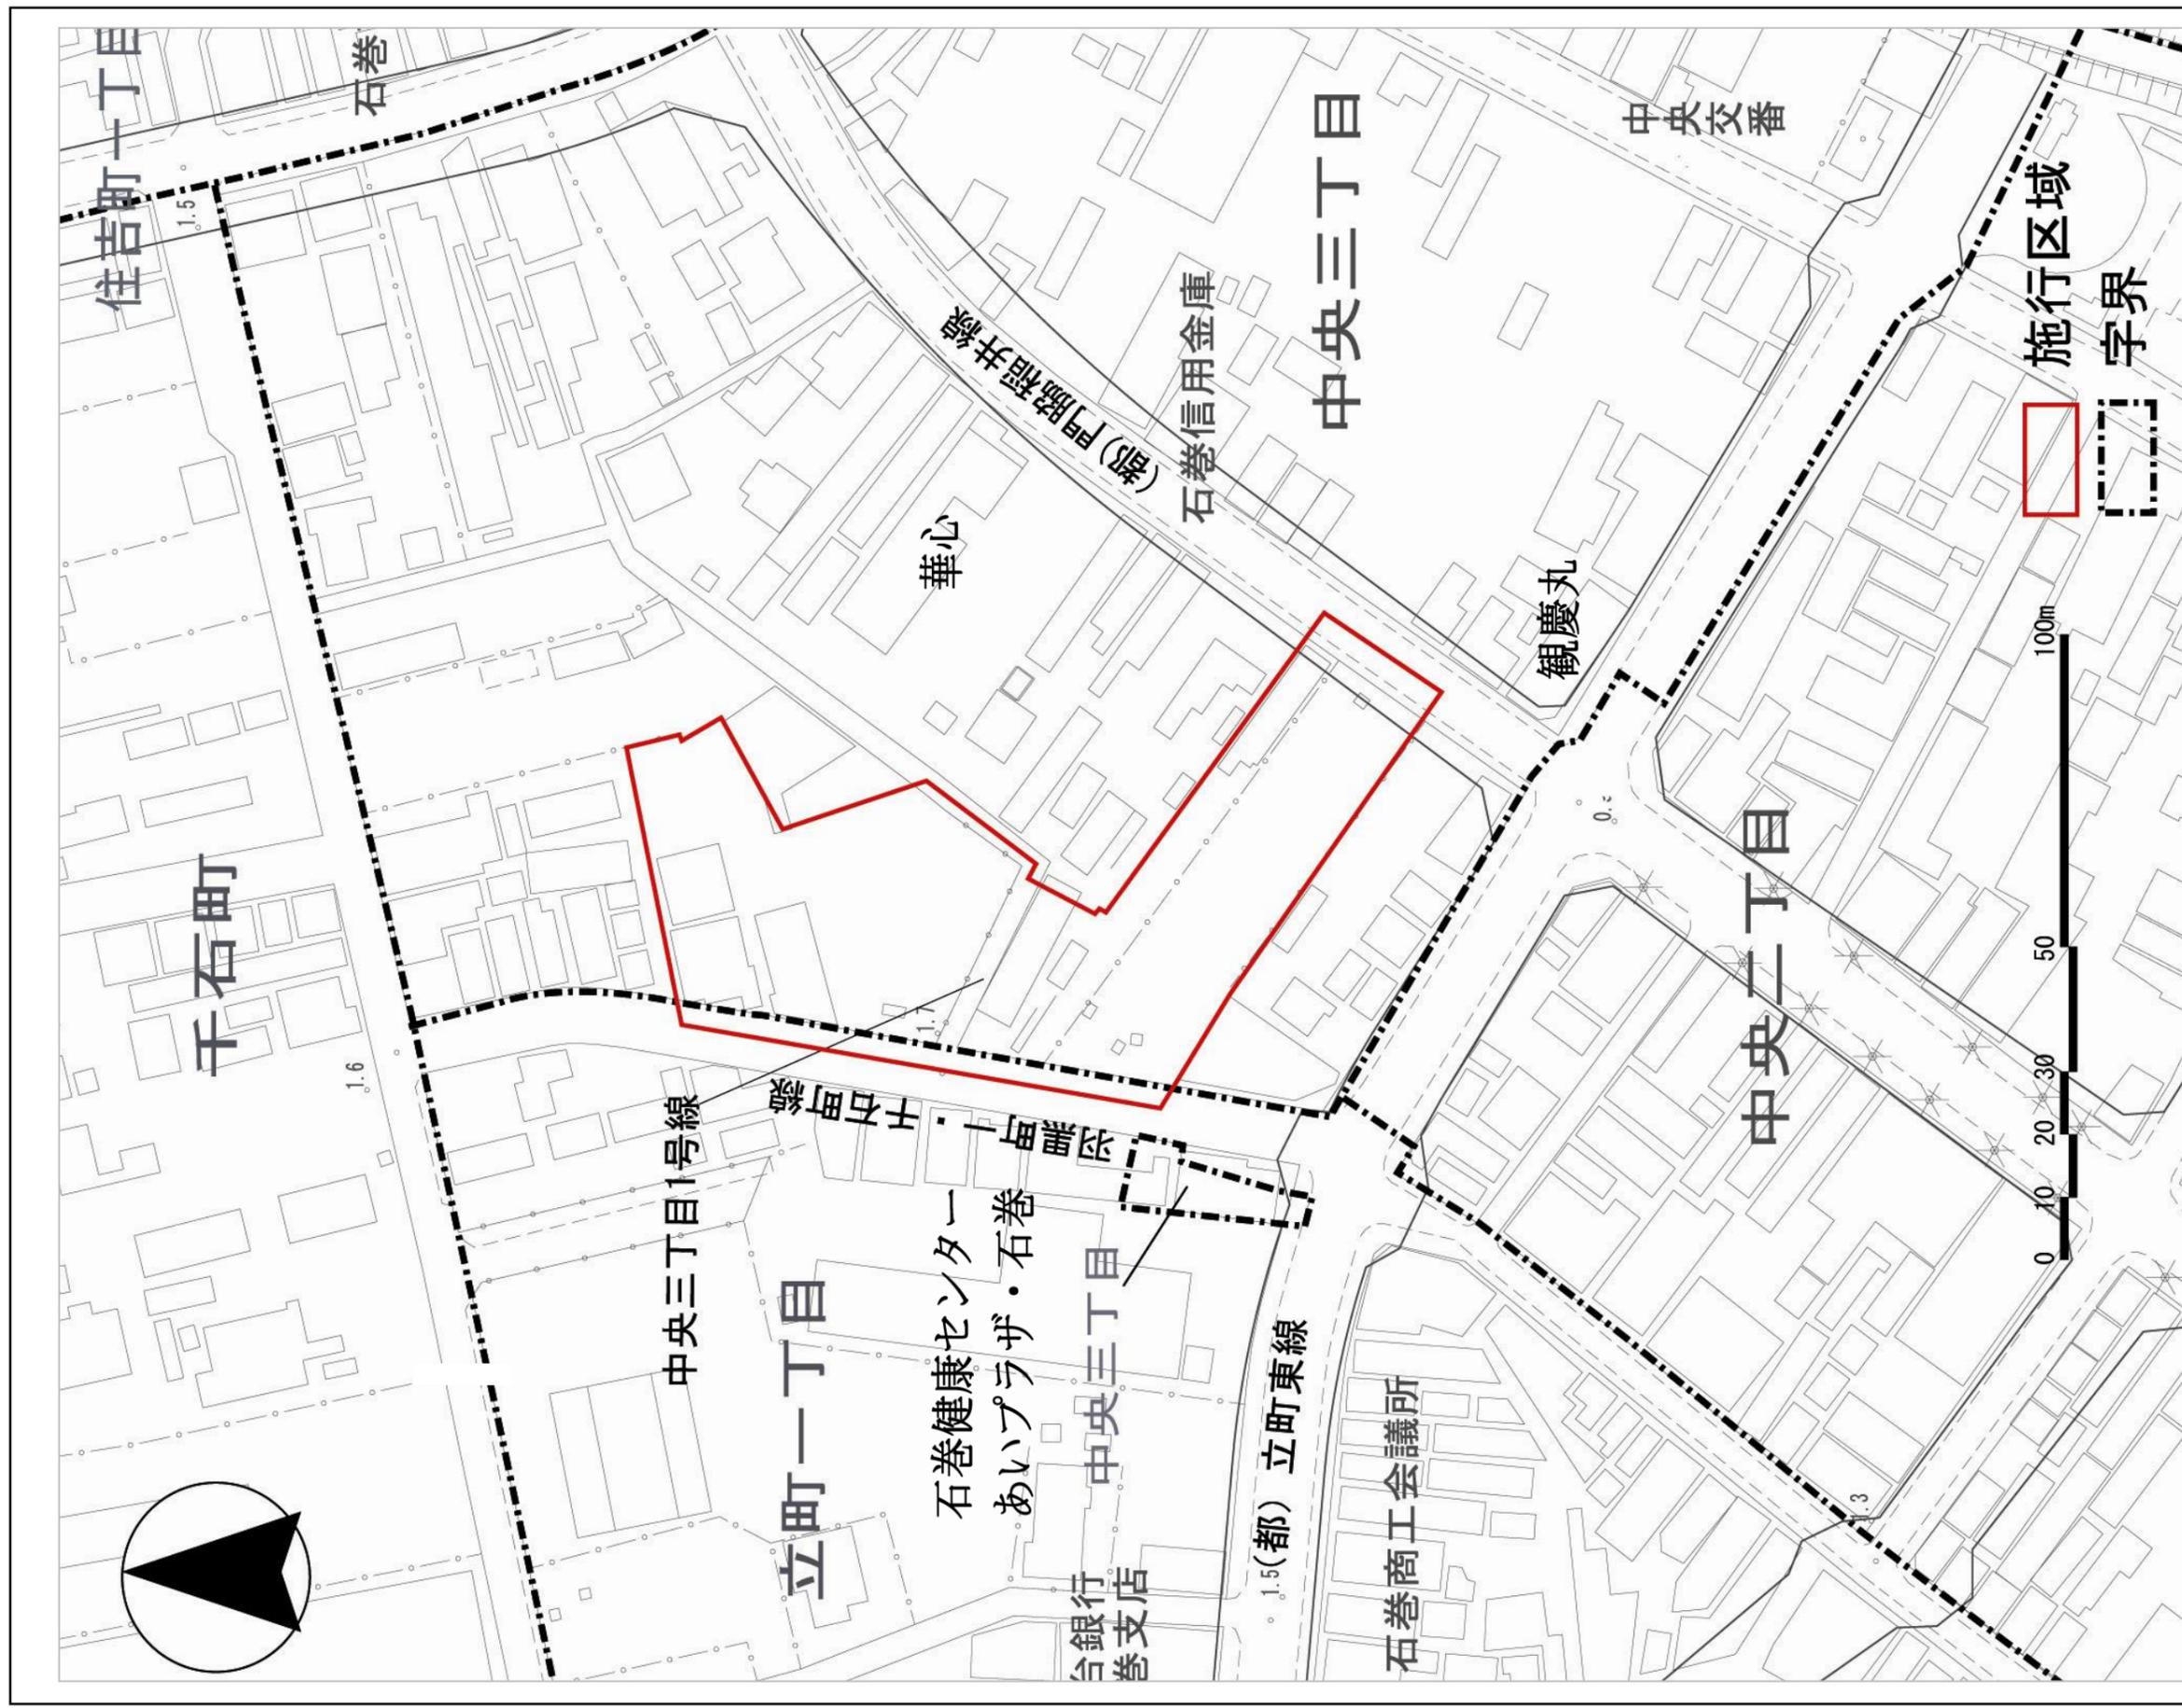

石巻広域都市計画第一種市街地再開発事業の決定 (石巻市決定)
(石巻市中央三丁目1番地区第一種市街地再開発事業) 字界図【参考】

第3号議案

字 名 一 覧

石巻市中央三丁目1番地区第一種市街地再開発事業を決定する土地の区域

市町村名	大字名	小字名	全部・一部の別	備 考
石巻市	中央三丁目	——	一部	
	立町一丁目	——	一部	