

平成24年度

第9回 石巻市都市計画審議会

第1号、第2号、第4号議案

参考資料


平成24年12月

石巻市都市計画審議会




3.2.2 門脇流留線：湊・魚町区間標準横断面図

一般部 (D-D断面)

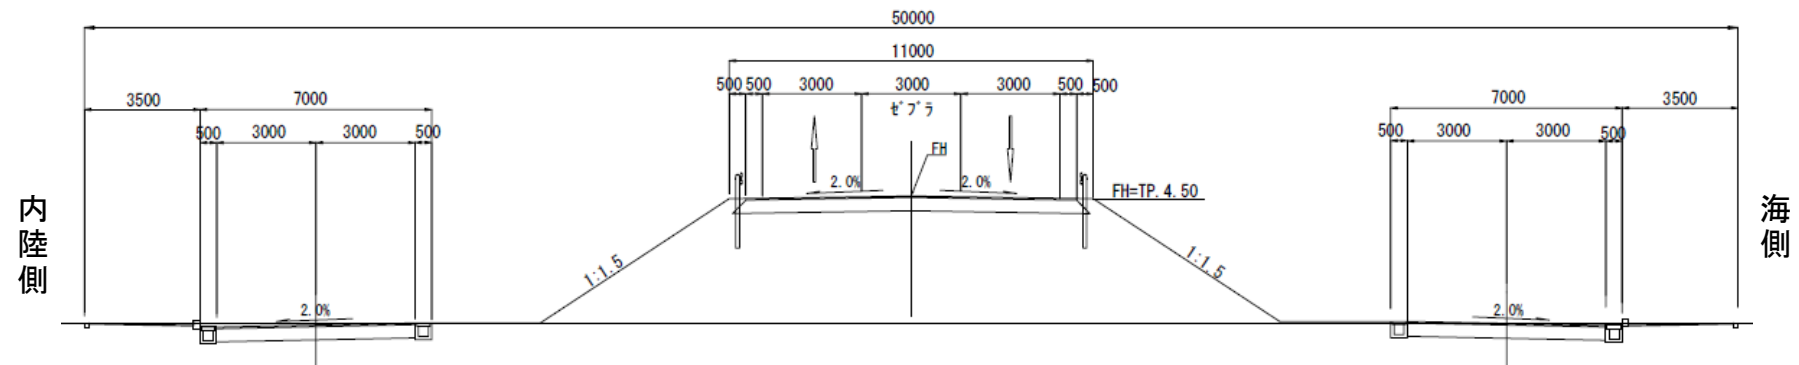

交差点部 (E-E断面)

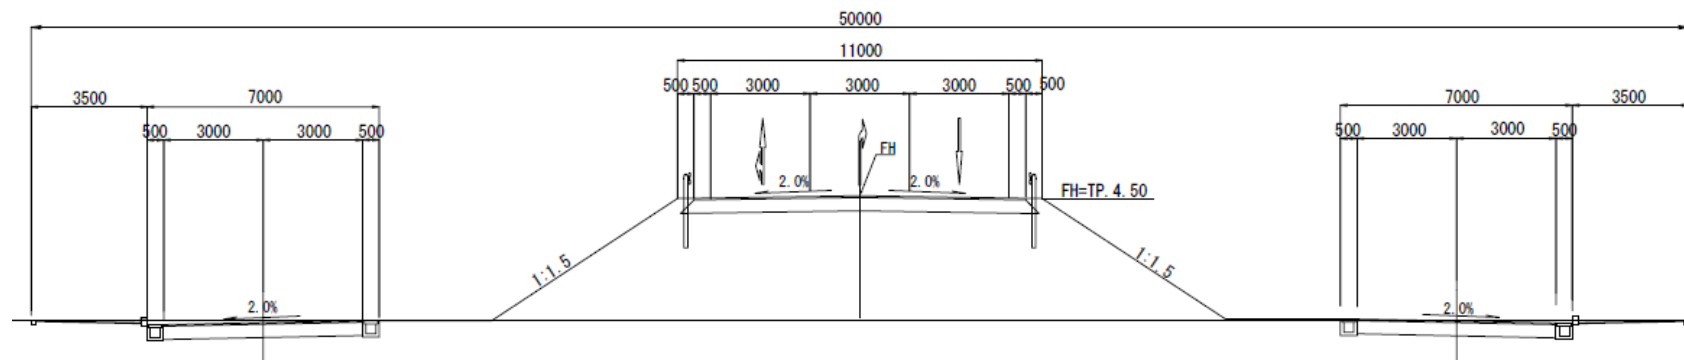

3.2.18南光門脇線標準横断面図

