

石巻広域都市計画道路の変更 計画図(6)

凡	例
追加する区域	
廃止する区域	
既決定区域	




石巻広域都市計画道路の変更(宮城県決定)

河南石巻工業港線、門脇流留線、
 新橋双葉線、石巻駅本草園線、
 門脇稲井線、南光門脇線、
 平面図(6/9)

石巻広域都市計画道路の変更 計画図 (7)

凡	例
追加する区域	
廃止する区域	
既決定区域	

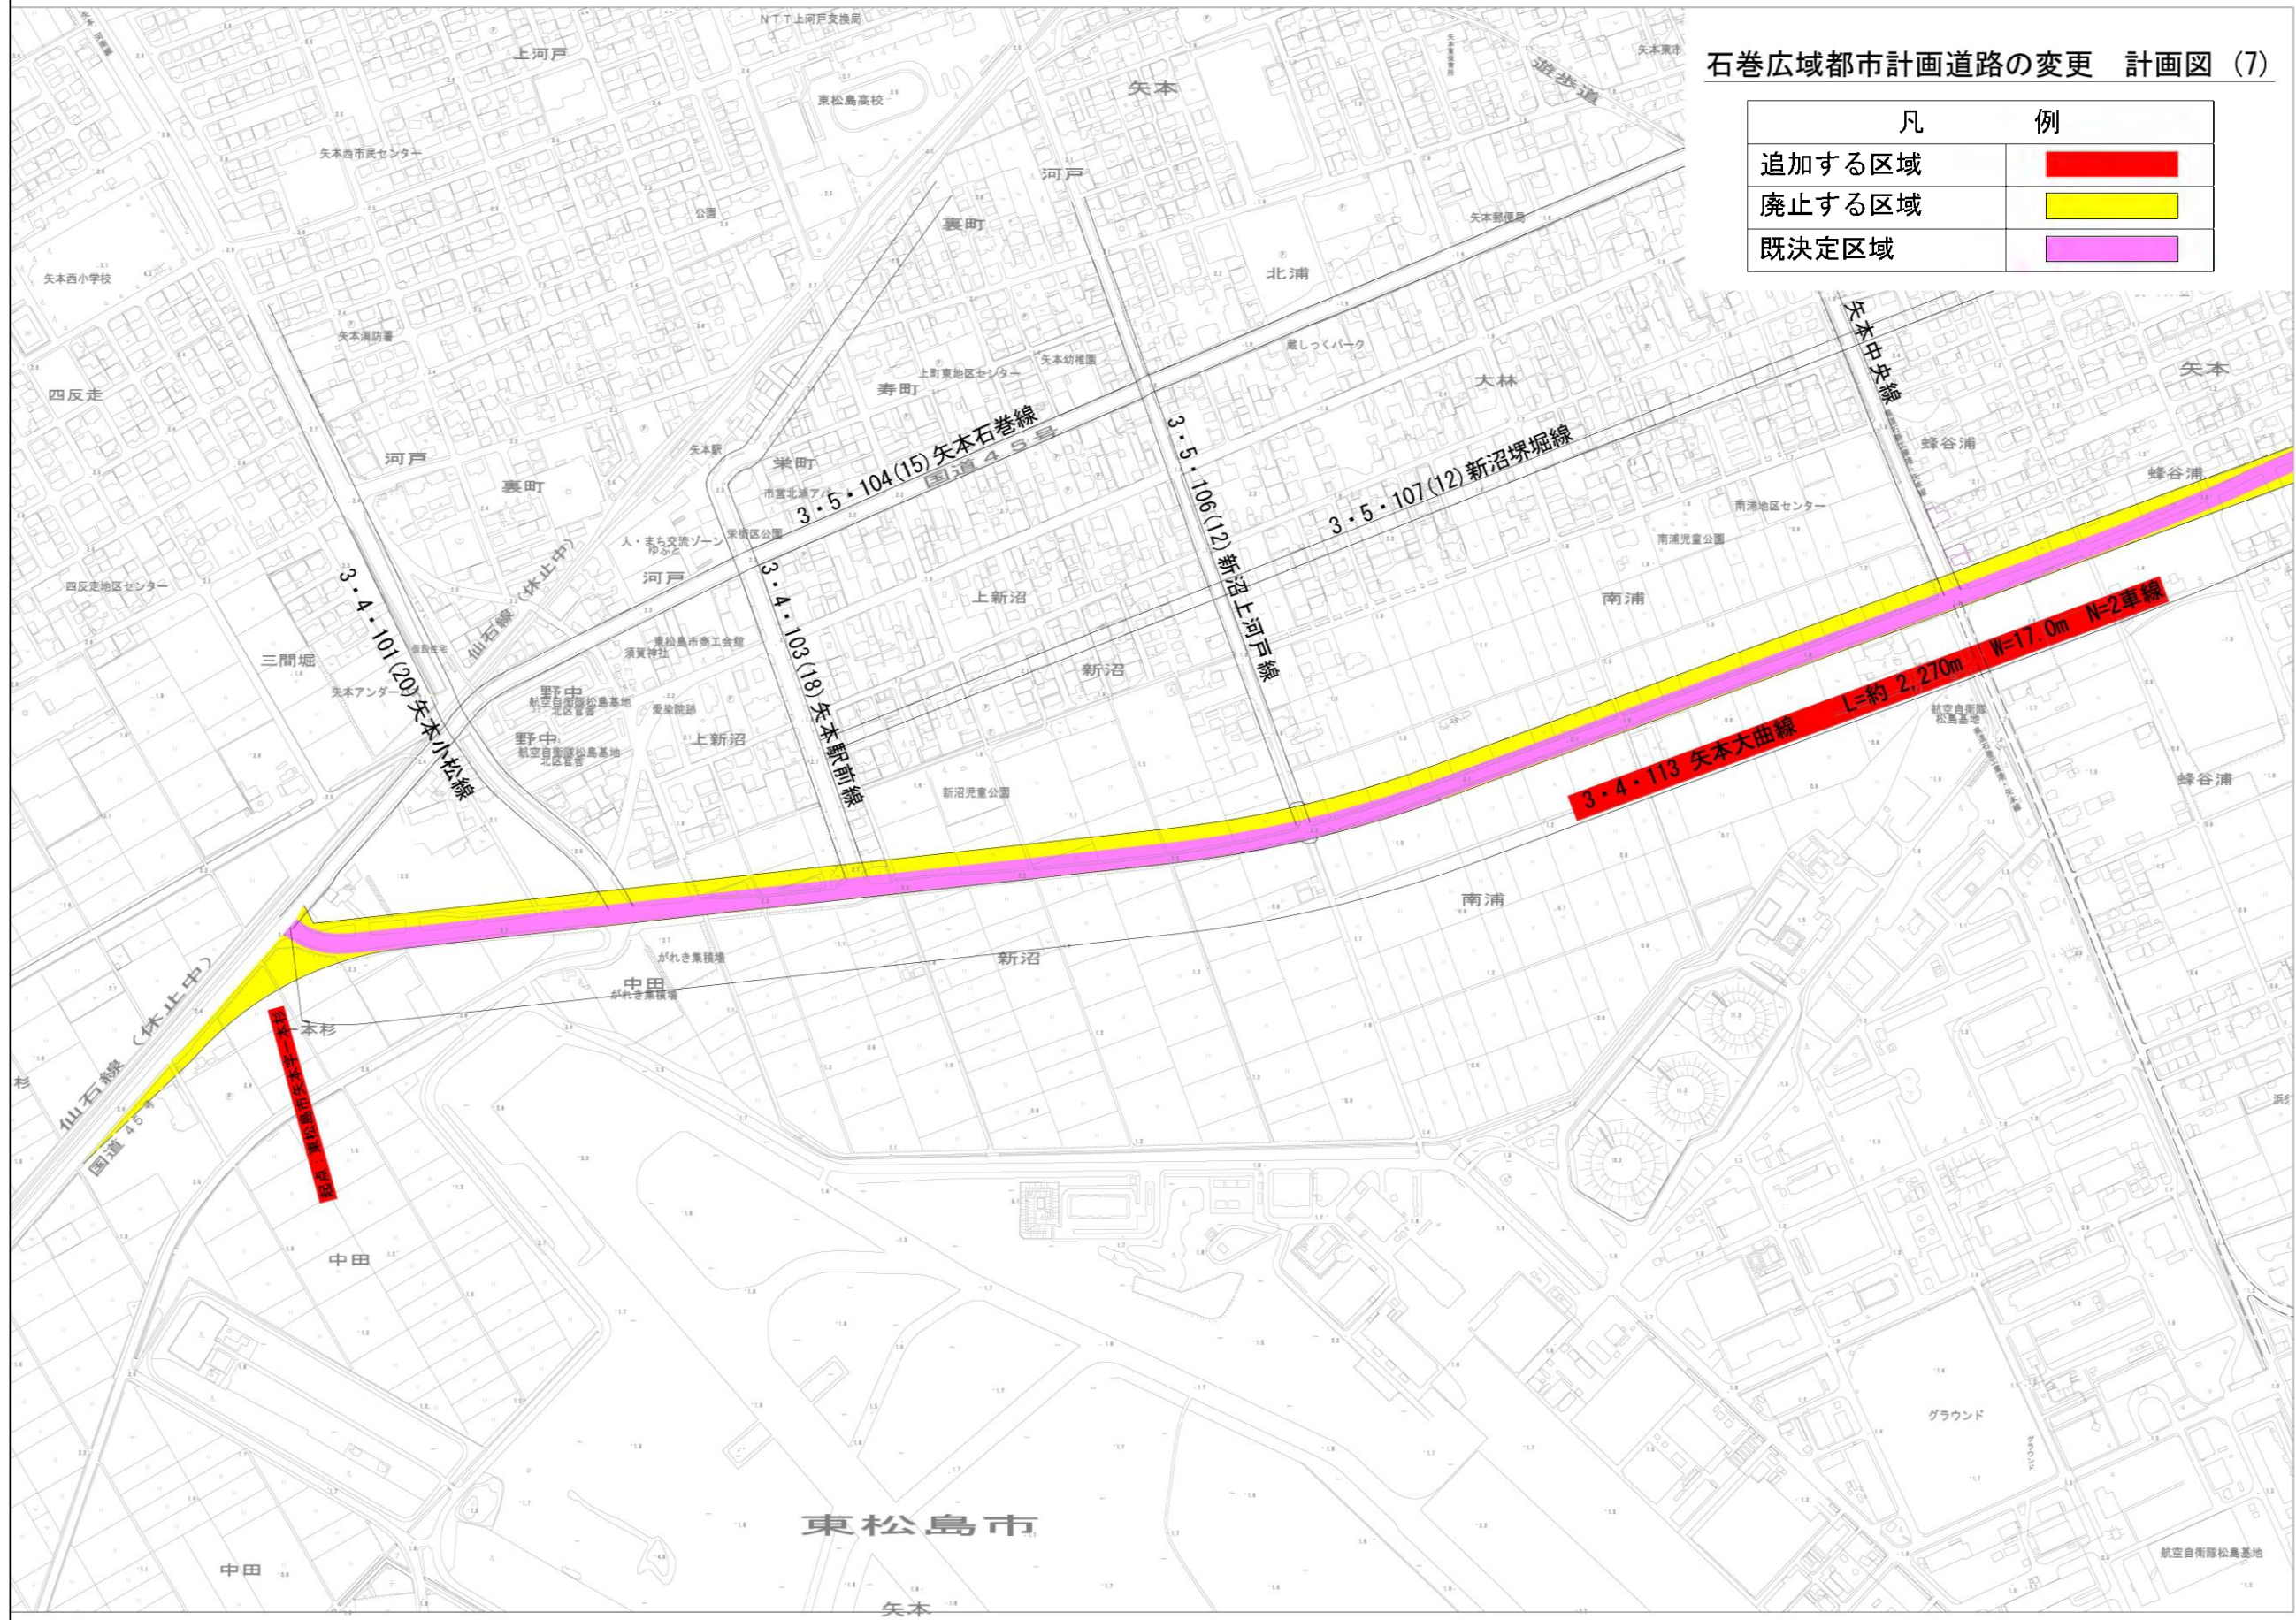

石巻広域都市計画道路の変更(宮城県決定)
 河南石巻工業港線、門脇流留線、
 新橋双葉線、石巻駅本草園線、
 門脇稲井線、南光門脇線、
 平面図(7/9)