


石巻広域都市計画道路の変更 計画図(2)

凡	例
追加する区域	<span style="background-color: red; width: 20px; height: 10px; display: inline-block;"></span>
廃止する区域	<span style="background-color: yellow; width: 20px; height: 10px; display: inline-block;"></span>
既決定区域	<span style="background-color: magenta; width: 20px; height: 10px; display: inline-block;"></span>

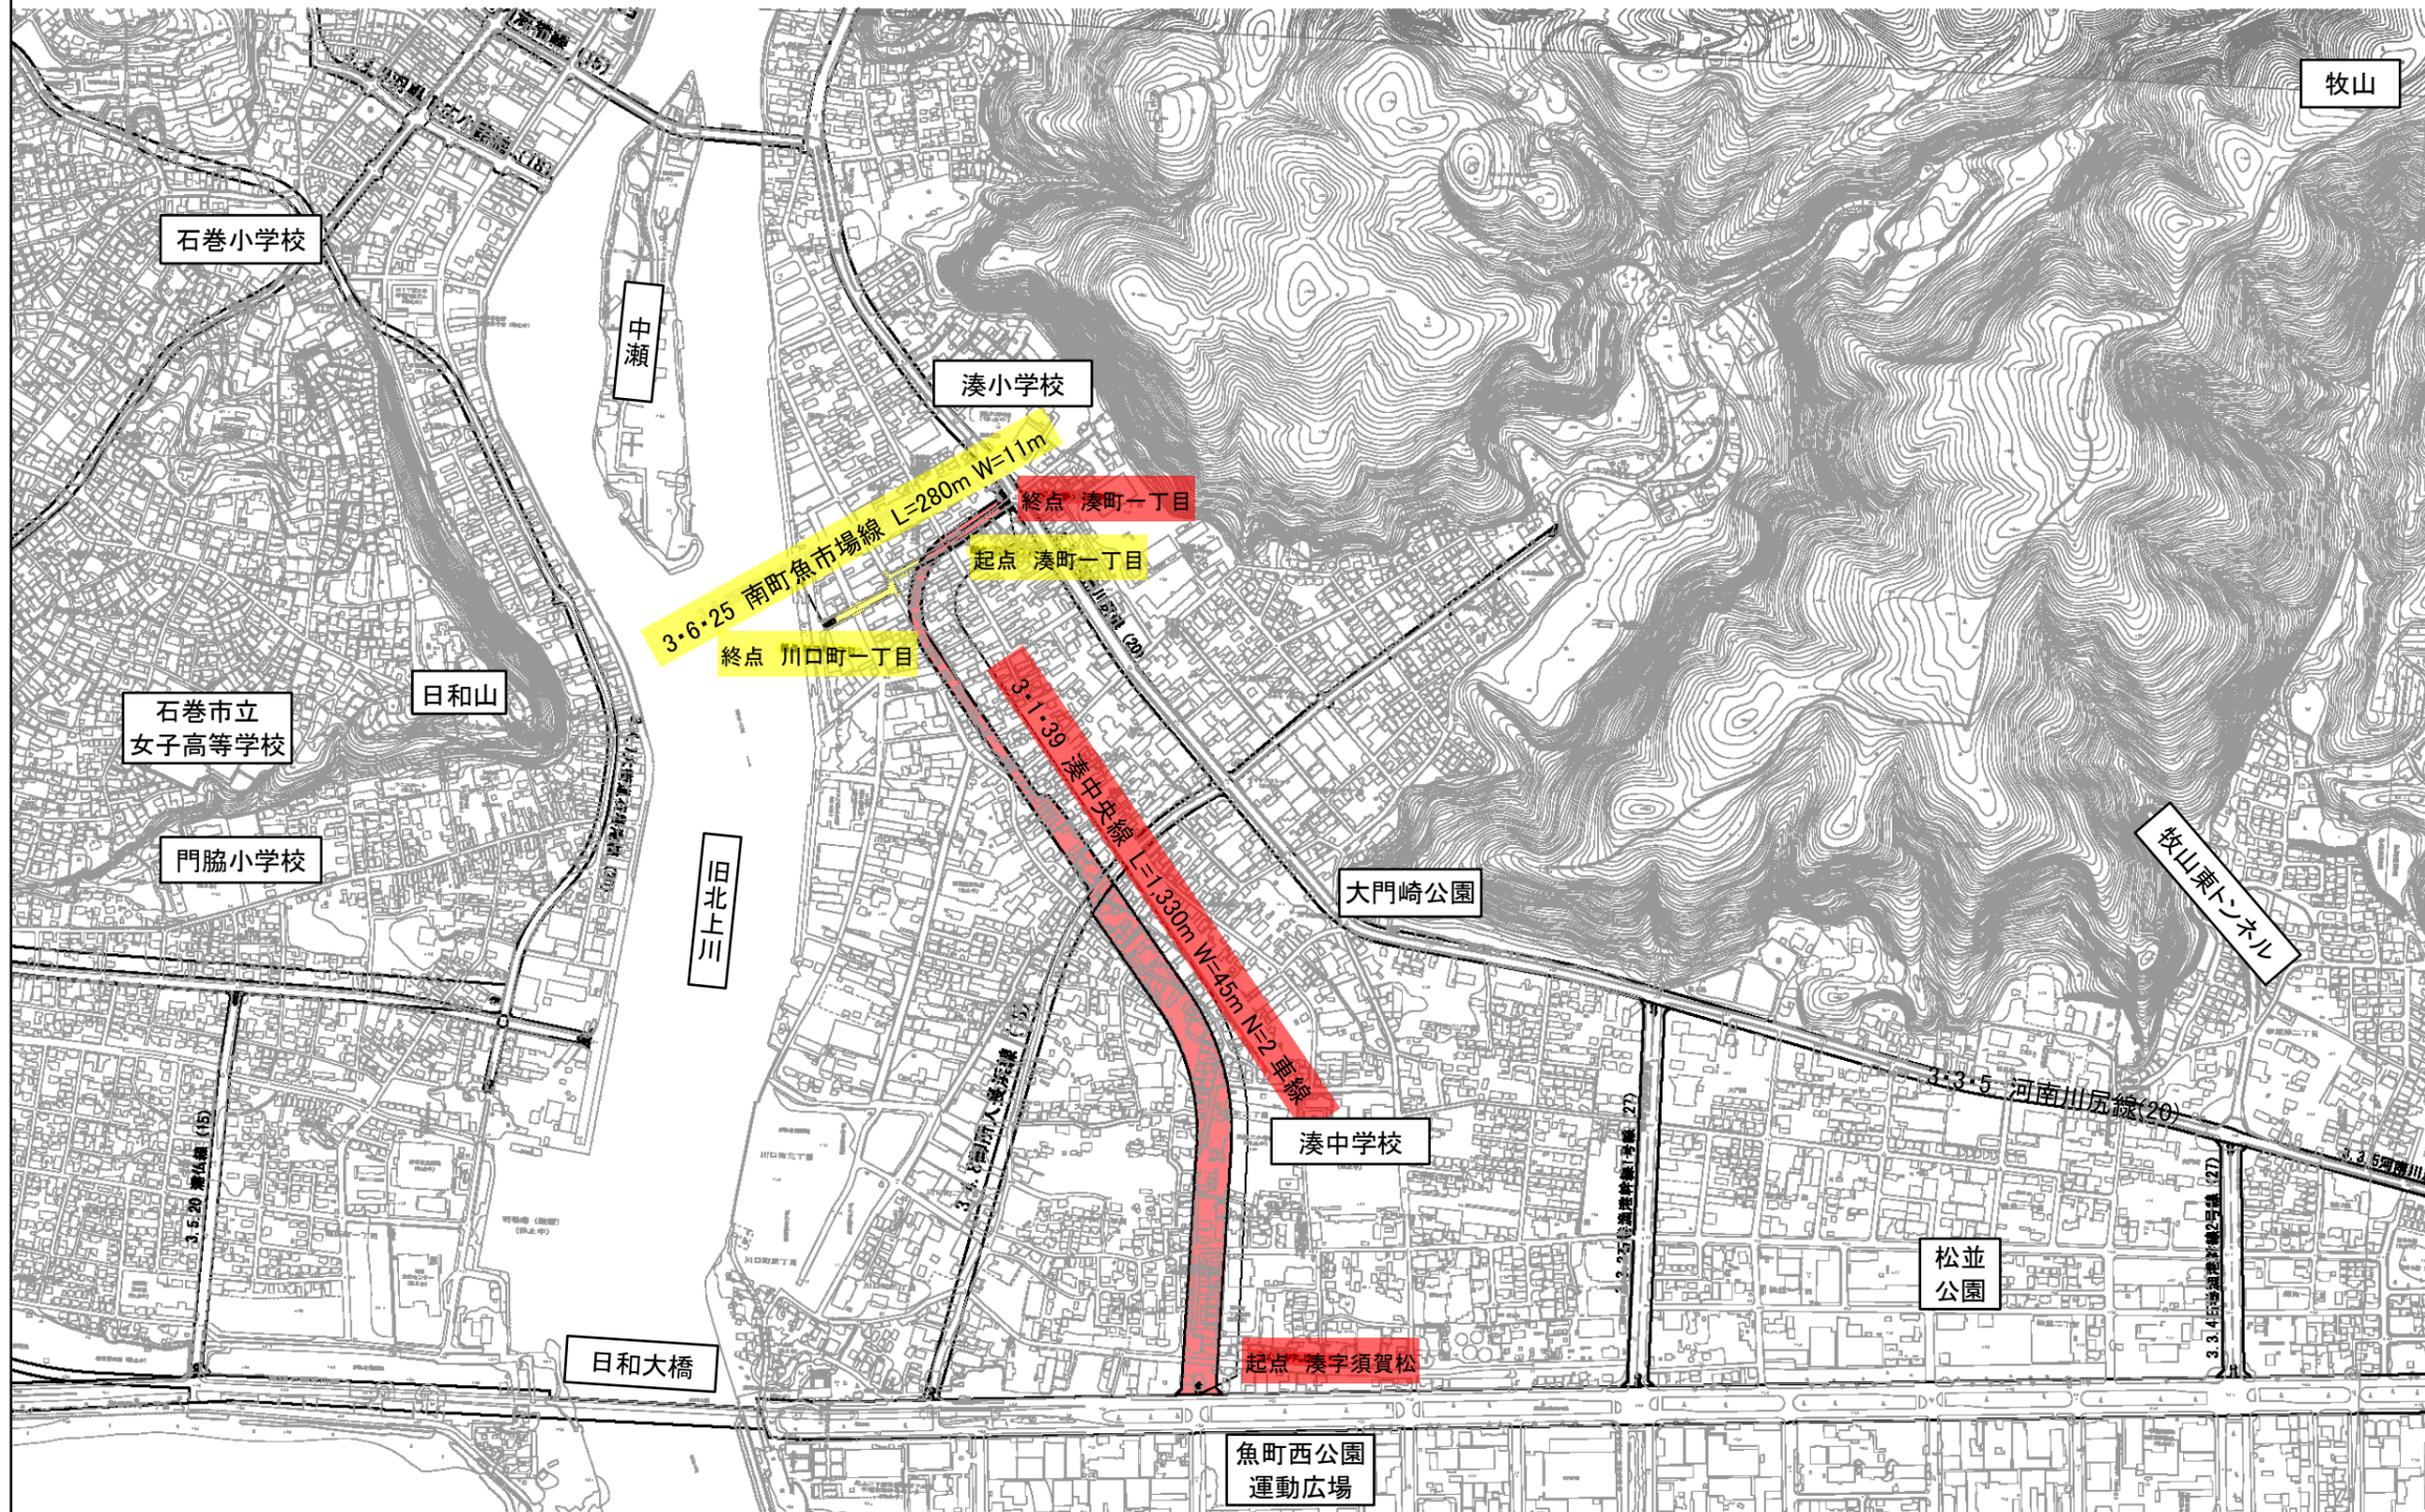

石巻広域都市計画道路の変更(石巻市決定)

湊中央線、釜大街道線、  
南町魚市場線

平面図(2/2)