





1 南側立面図

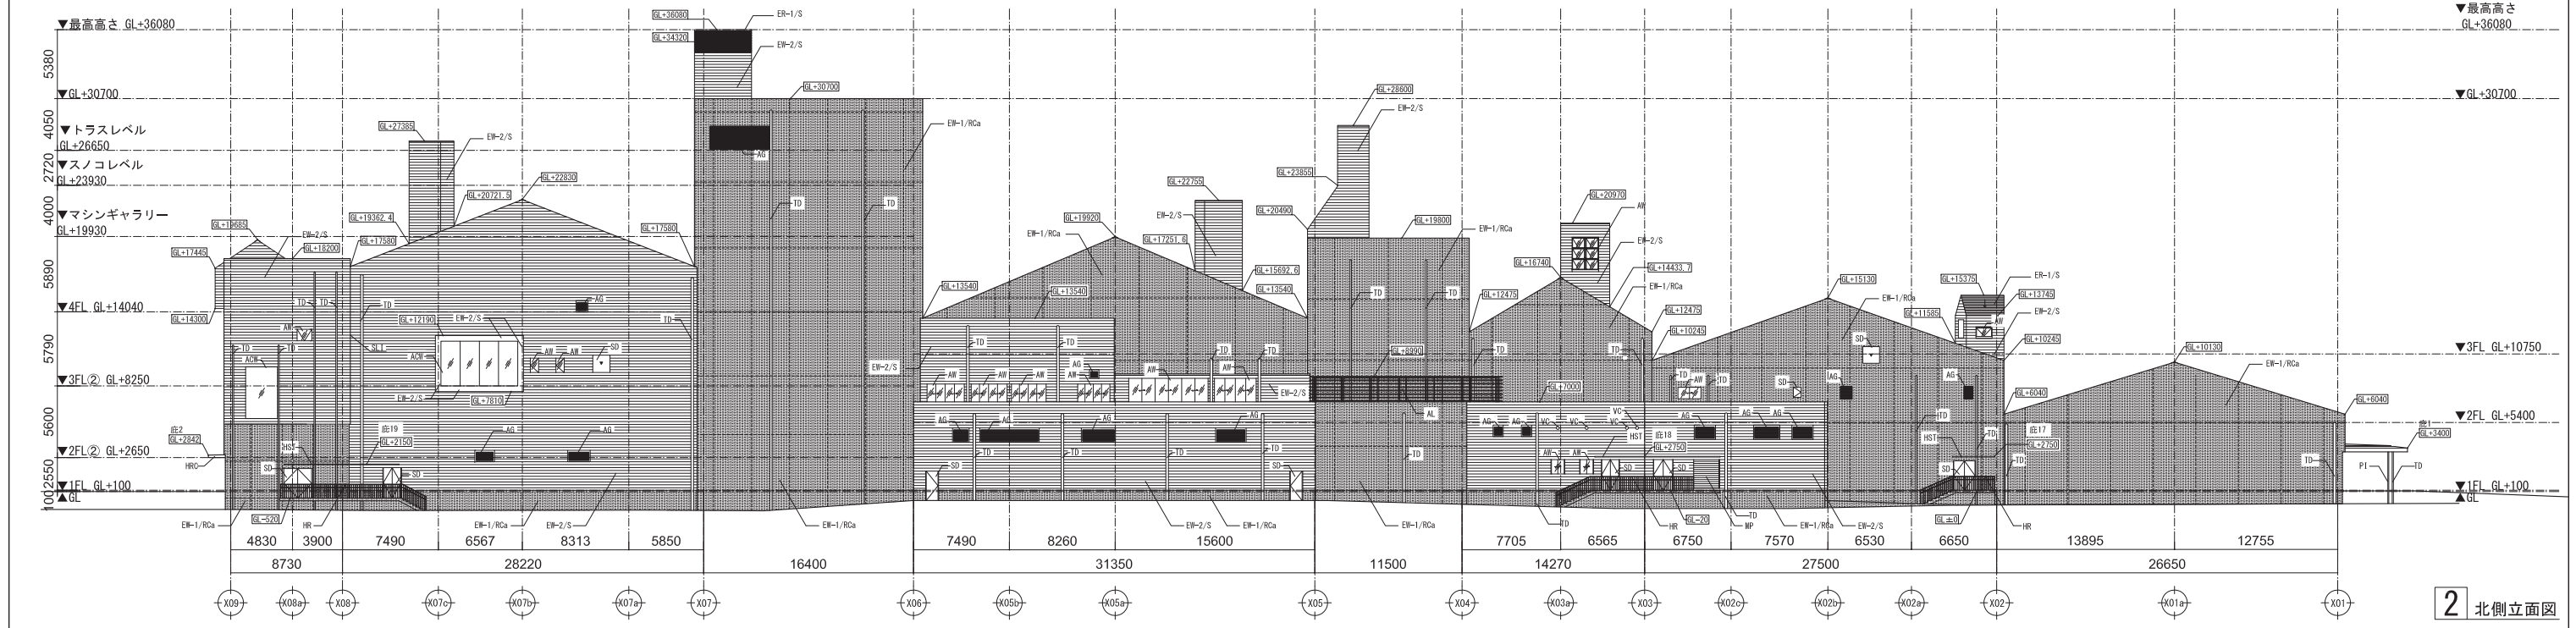


2 北側立面図

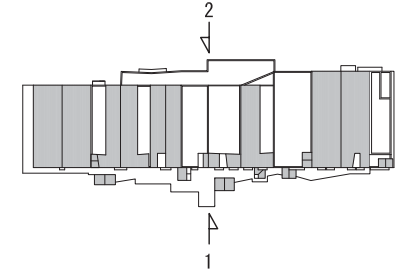


凡例

ER-1/RC	フッ素塗装ガルバリウム鋼板 t=0.5 (RC)	AW	アルミ製サッシ	HRC	RC庇
ER-1/S	フッ素塗装ガルバリウム鋼板 t=0.5 (鉄骨)	ACHW	アルミ製カーテンウォール	HST	鋼製庇
ER-2	ステンレスシーム溶接 t=0.4	AG	アルミ製ガラリ	VC	ペントキヤップ
EW-1/RCa	コンクリート打放仕上A種の上フッ素樹脂塗装クリア	PI	耐火塗料仕上	SS	シャッター
EW-2/RCc	フッ素塗装ガルバリウム鋼板 t=0.5 (RC)	AL	アルミルーバー	SLI	スリット
EW-2/S	フッ素塗装ガルバリウム鋼板 t=0.5 (鉄骨)	HR	手摺:鋼製 溶融亜鉛メッキ仕上	SD	鋼製扉
EW-2/ECP	フッ素塗装ガルバリウム鋼板 t=0.5 (ECP)	T	タラップ:SUS製既製品 HL	-----	誘発目地
EW-3/A	繊維混入ケイ酸カルシウム押出成形板 t=60 縦張り	MP	目隠しパネル:アルミルーバー		
EW-3/B	繊維混入ケイ酸カルシウム押出成形板 t=60 横張り				

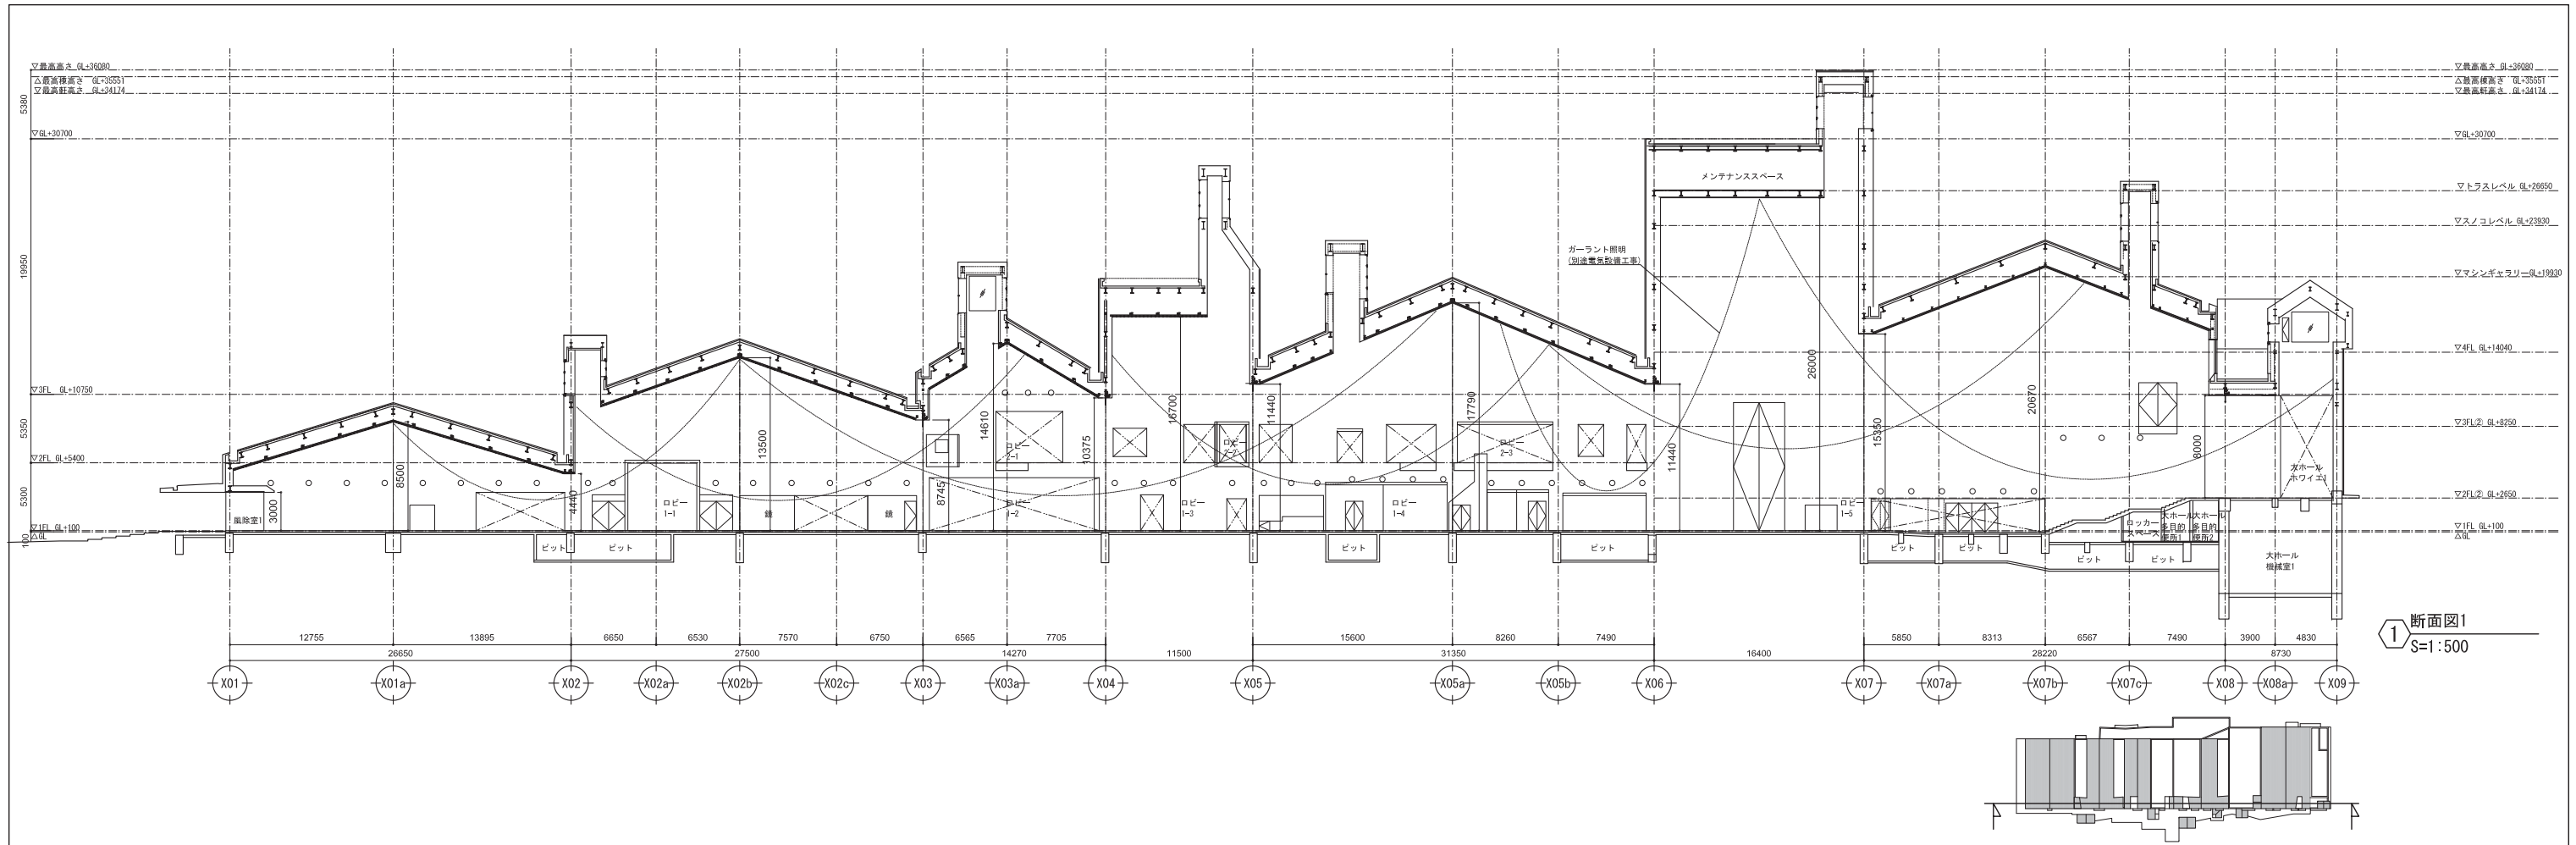

1 断面図1
S=1:500

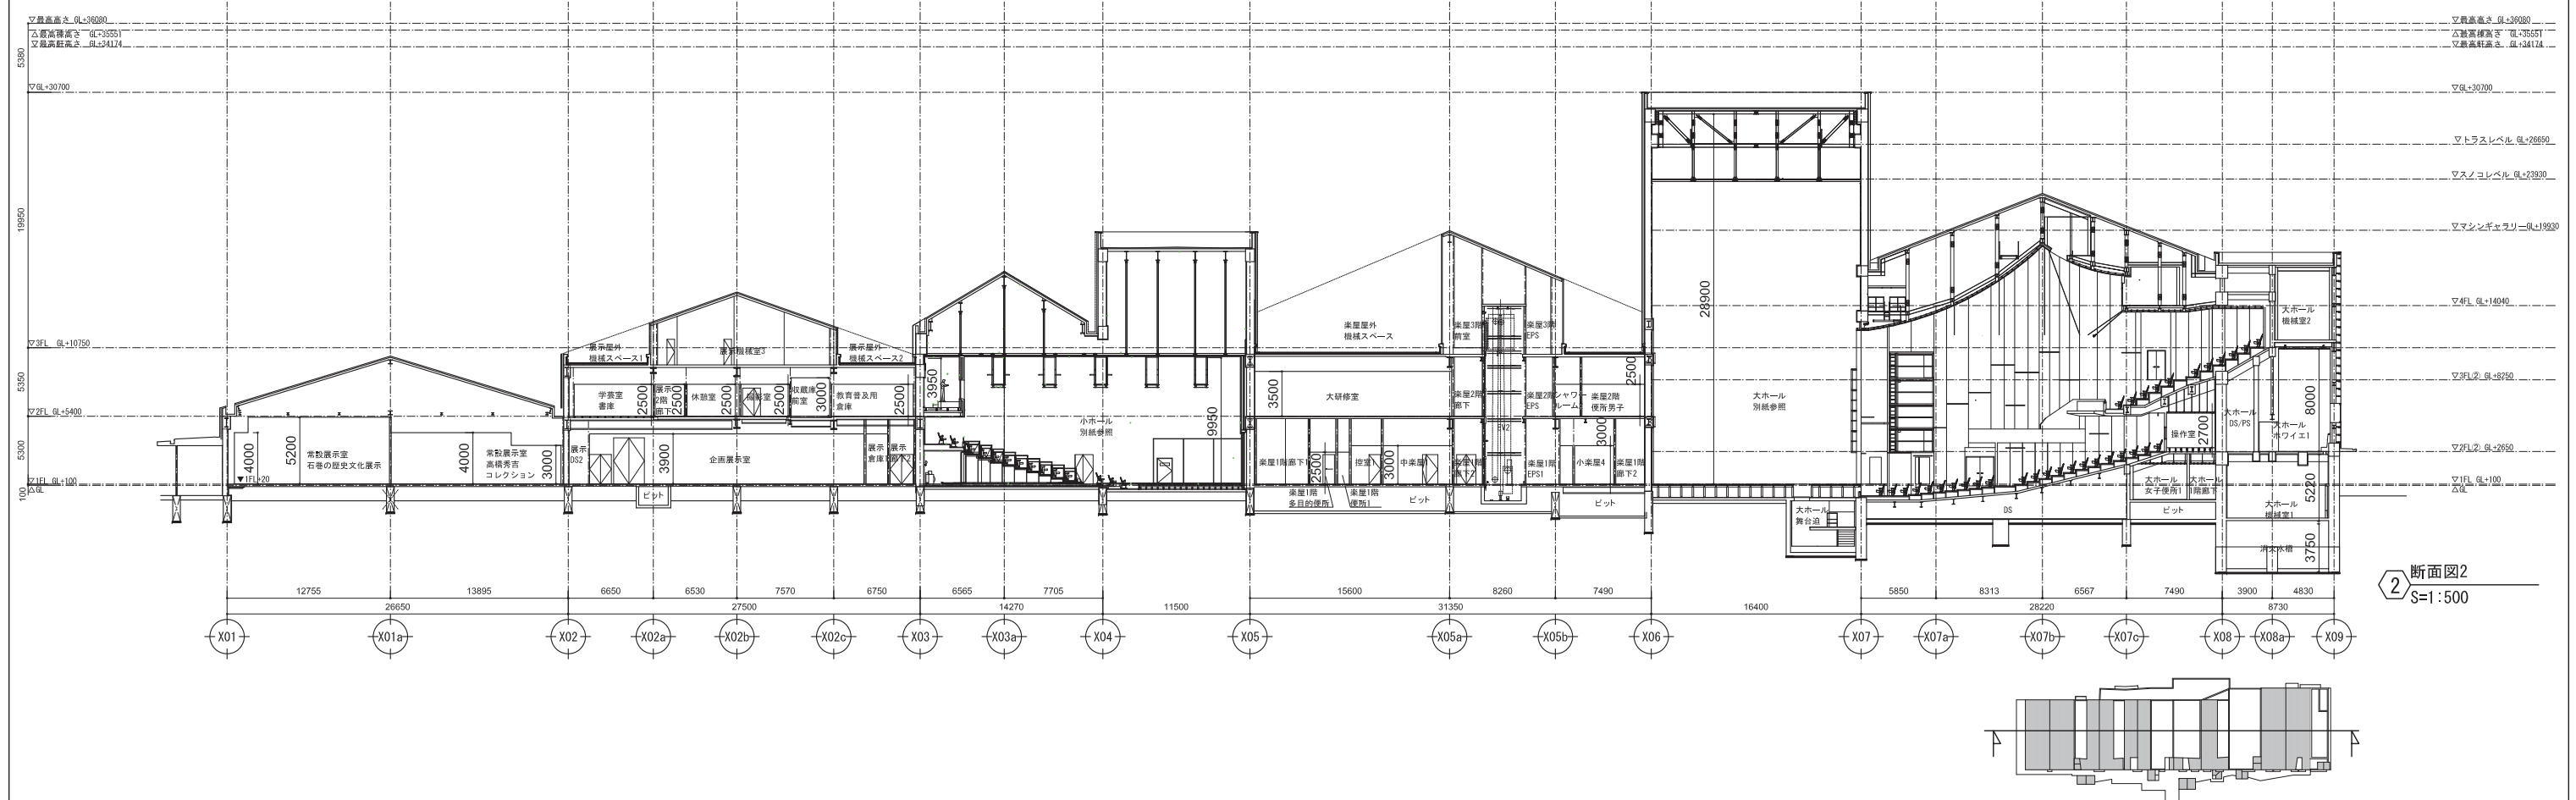

2 断面図2
S=1:500

<p>特記事項</p> <p>訂正</p>	<p>(株) 藤本壮介建築設計事務所</p> <p>一級建築士事務所 東京都知事登録 第60391号 1級建築士登録 第278733号 藤本 壮介</p>	<p>協力事務所</p> <p>オーブ・アラップ・アンド・パートナーズ・ジャパン・リミテッド 一級建築士事務所 東京都知事登録 第35571号 構造 一級建築士 第339507号 構造一級建築士 第9408号 伊藤 潤一郎</p>	<p>縮尺</p> <p>A1: S=1:250 A3: S=1:500</p>	<p>工事名称</p> <p>(仮称) 石巻市複合文化施設建設工事</p> <p>図面名</p> <p>断面図1</p>	<p>図面番号</p> <p>A701</p> <p>日付</p> <p>2018.6</p>
-----------------------	---	---	--	--	--