


(仮称) 荻浜支所等複合施設災害復旧 建設工事

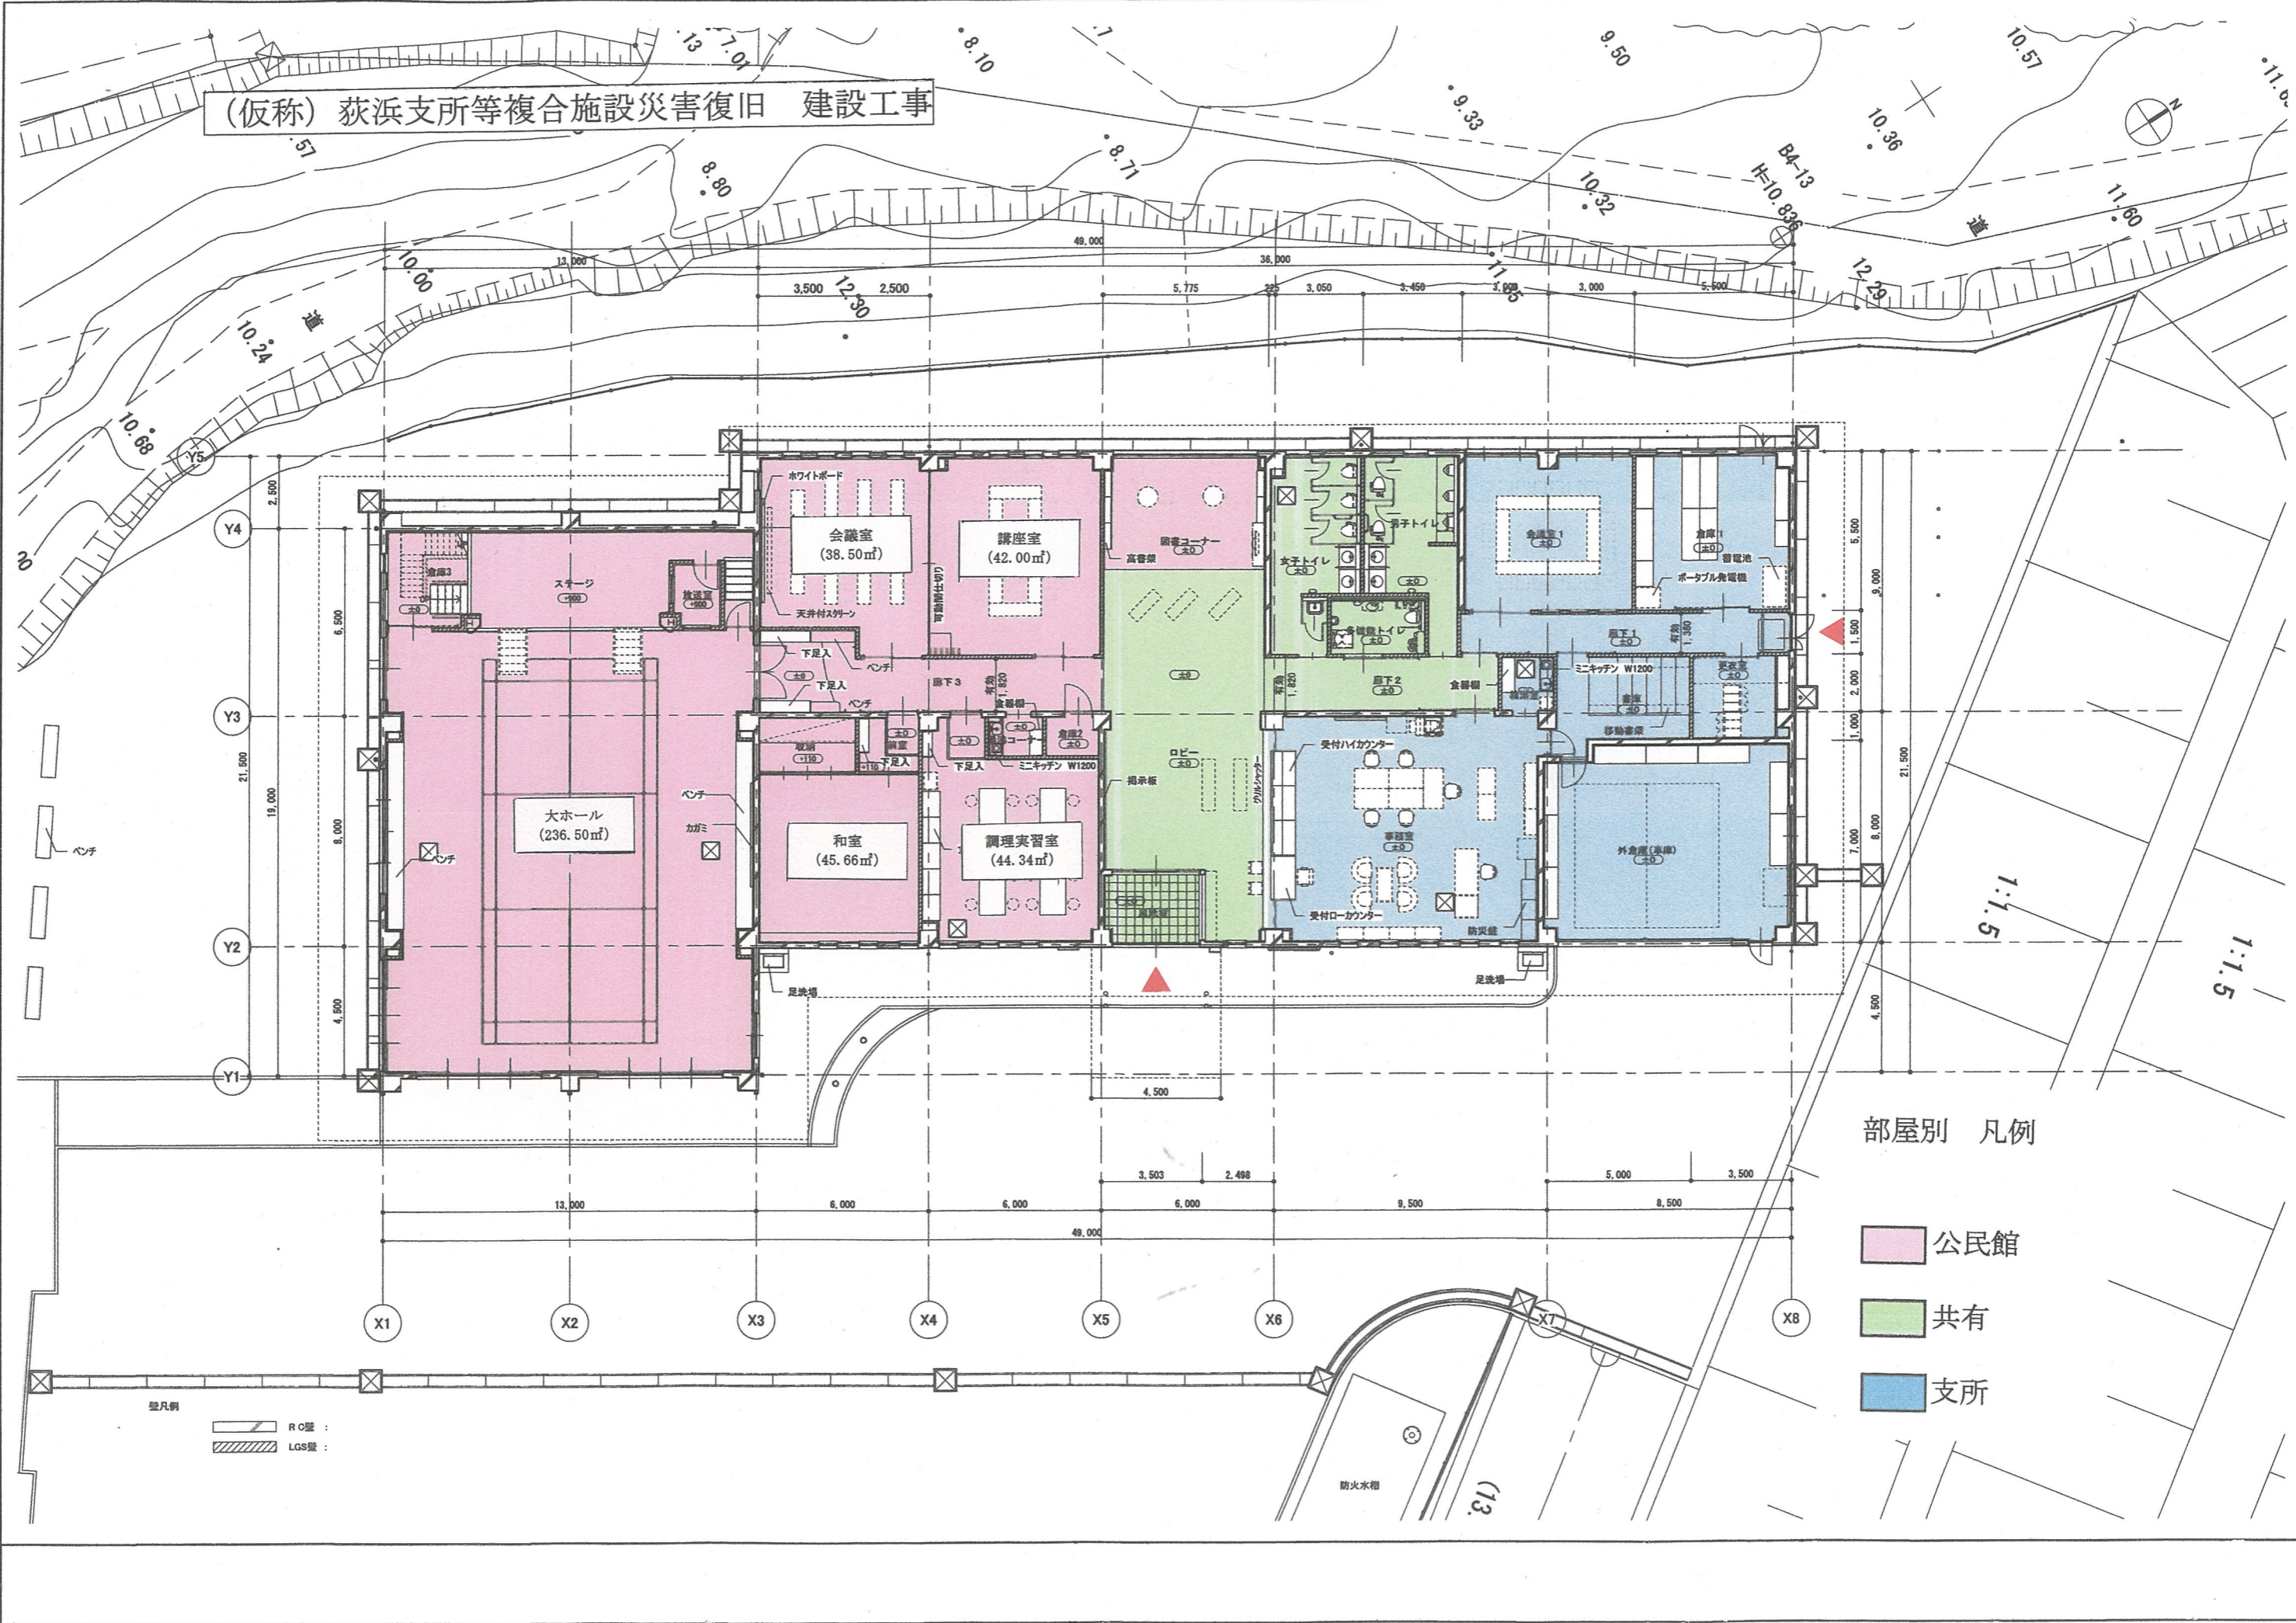

部屋別 凡例

- 公民館
- 共有
- 支所

壁凡例

RC壁 :
 LGS壁 :

防火水槽

(13)