





2階 建具キープラン

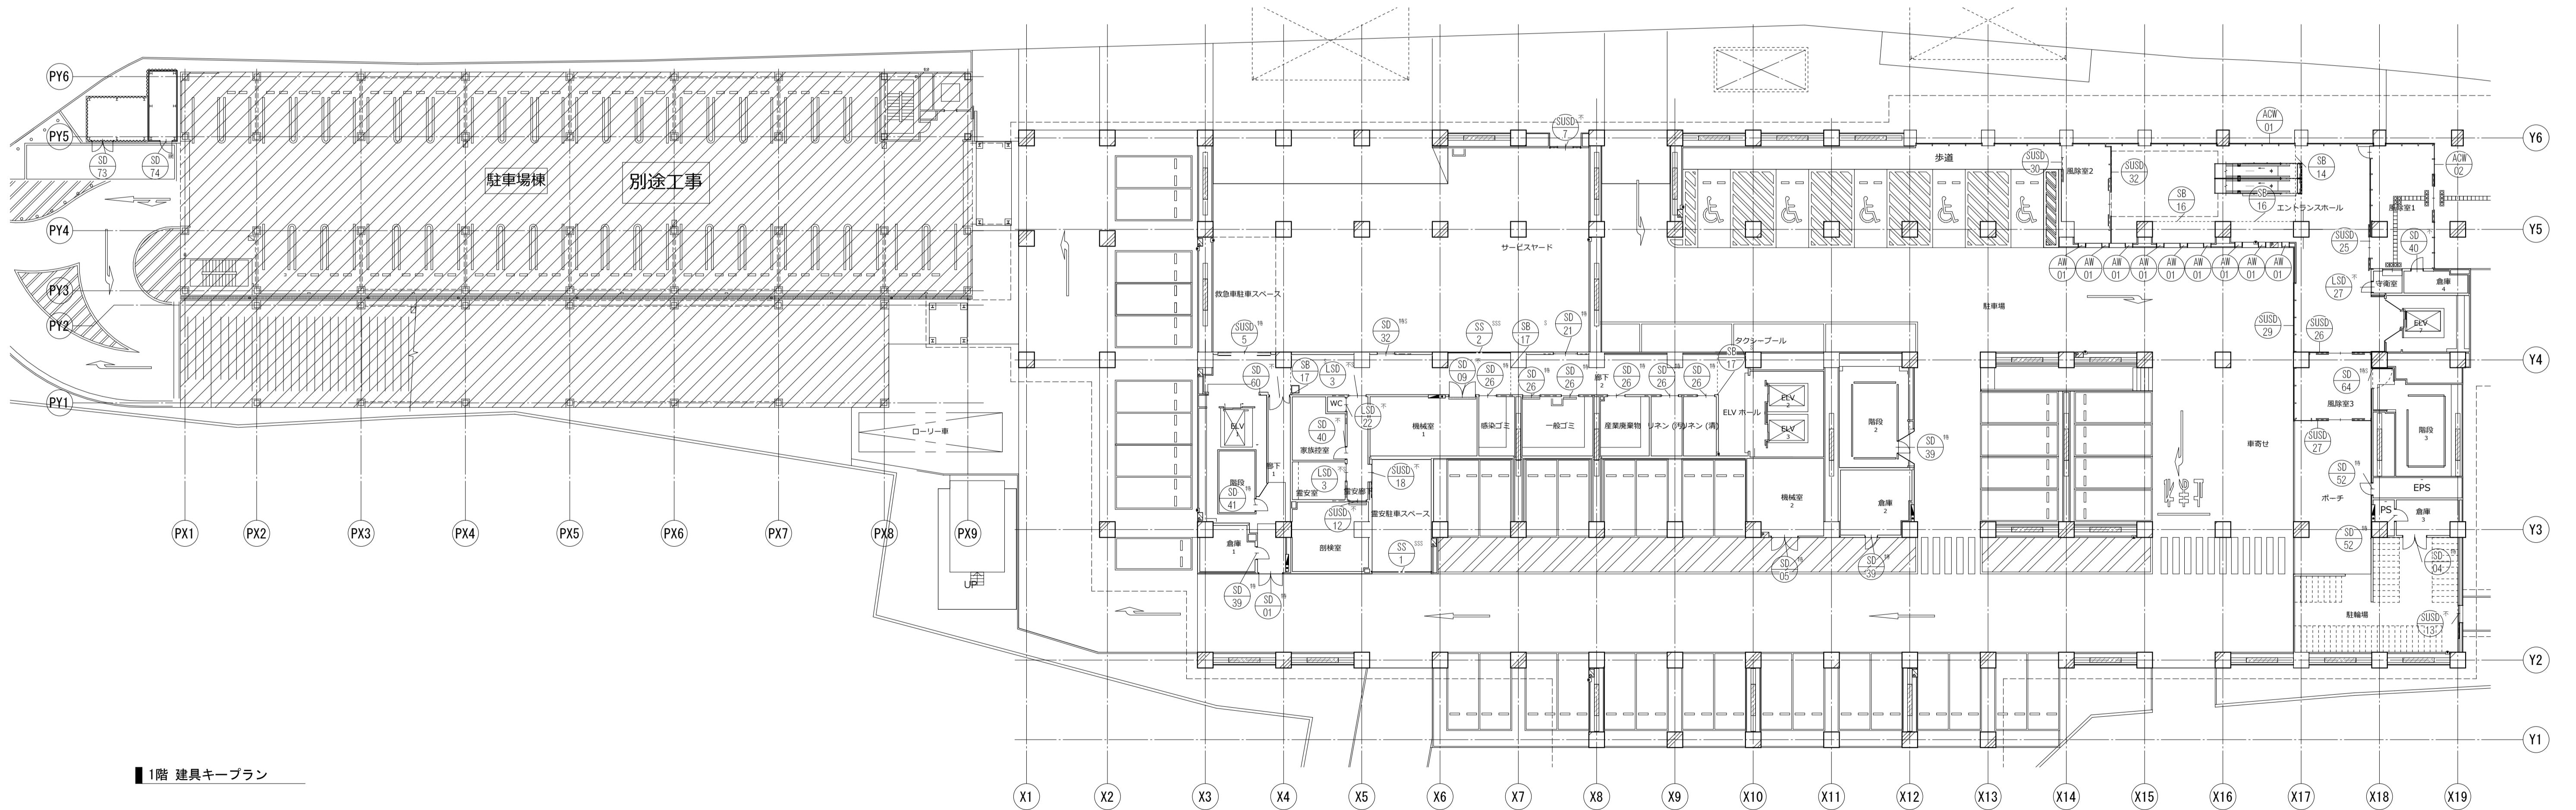

1階 建具キープラン

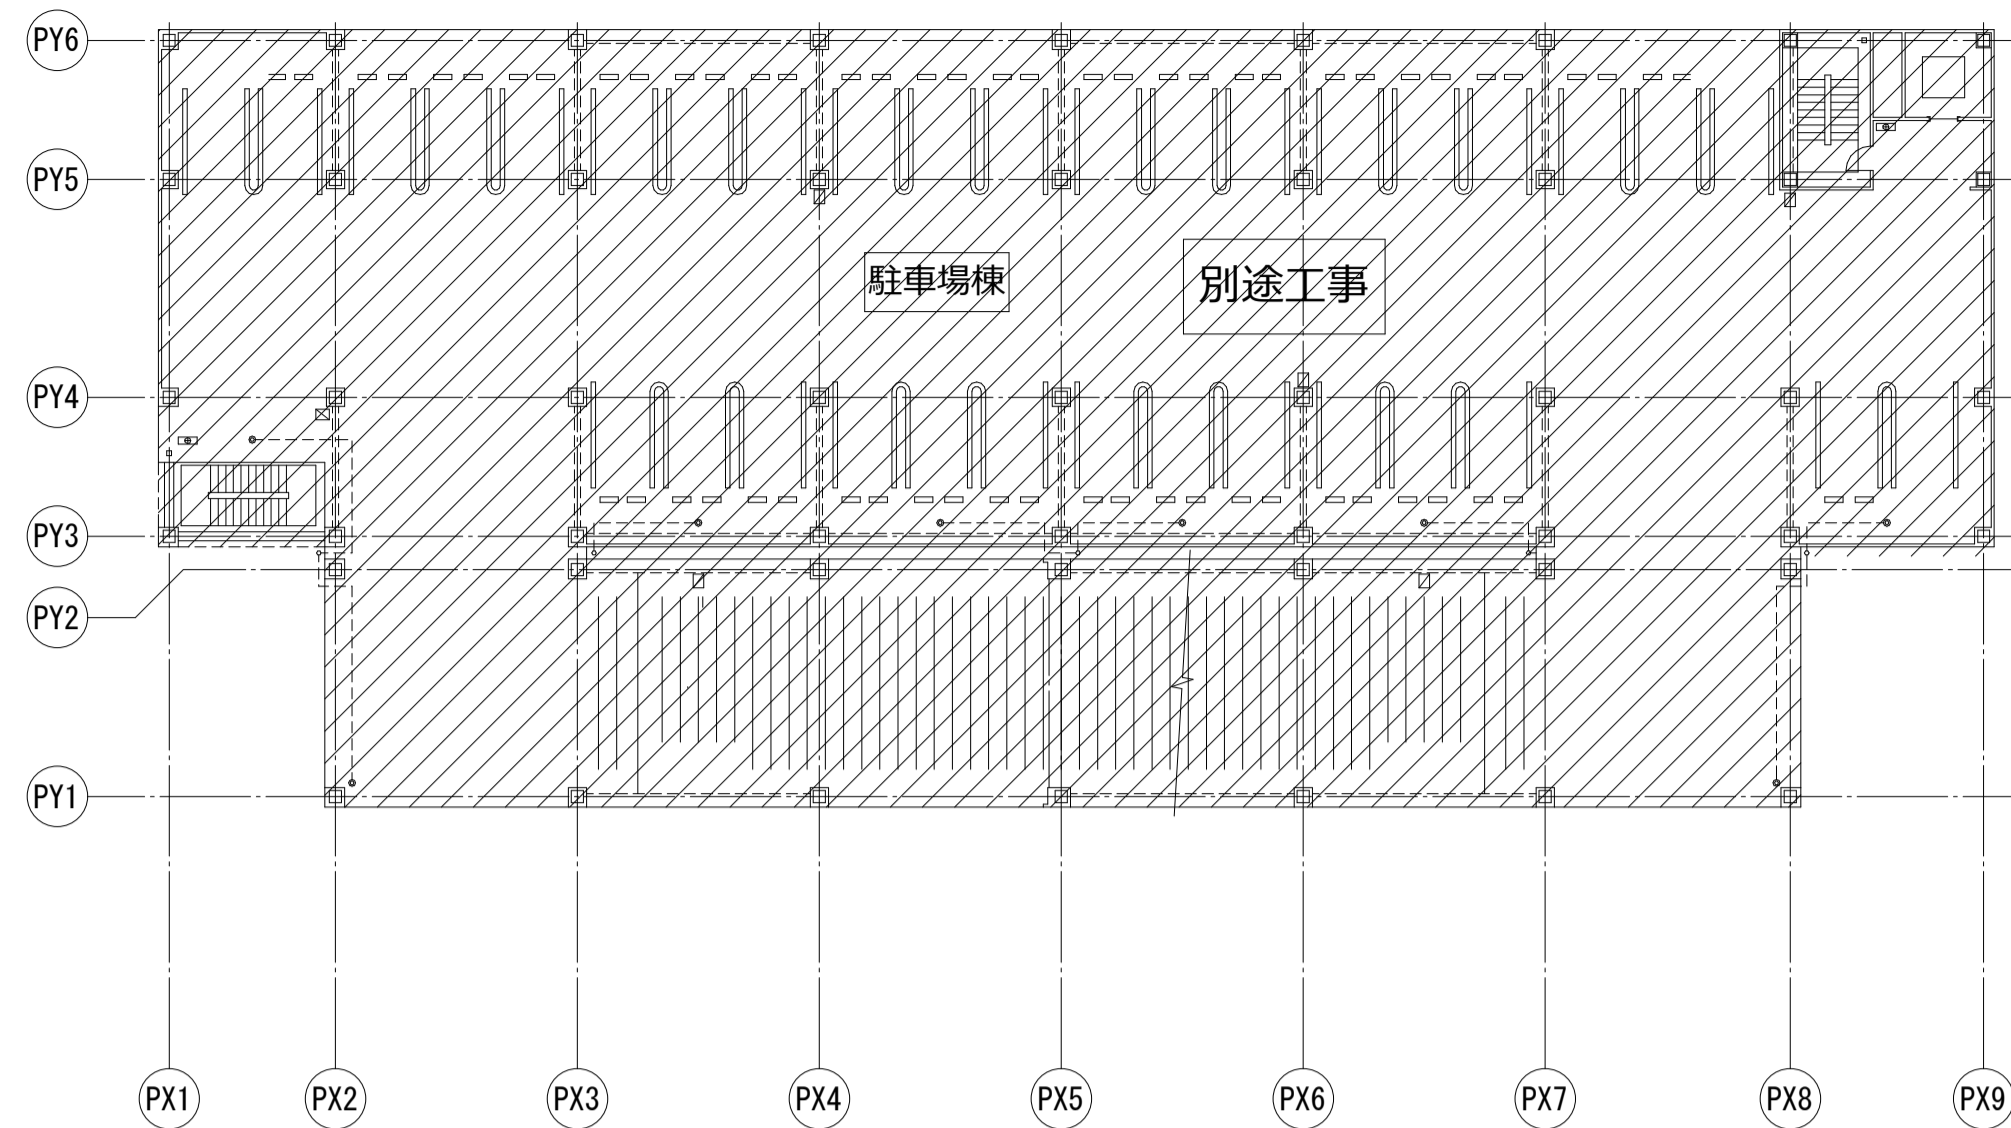

4階 建具キープラン

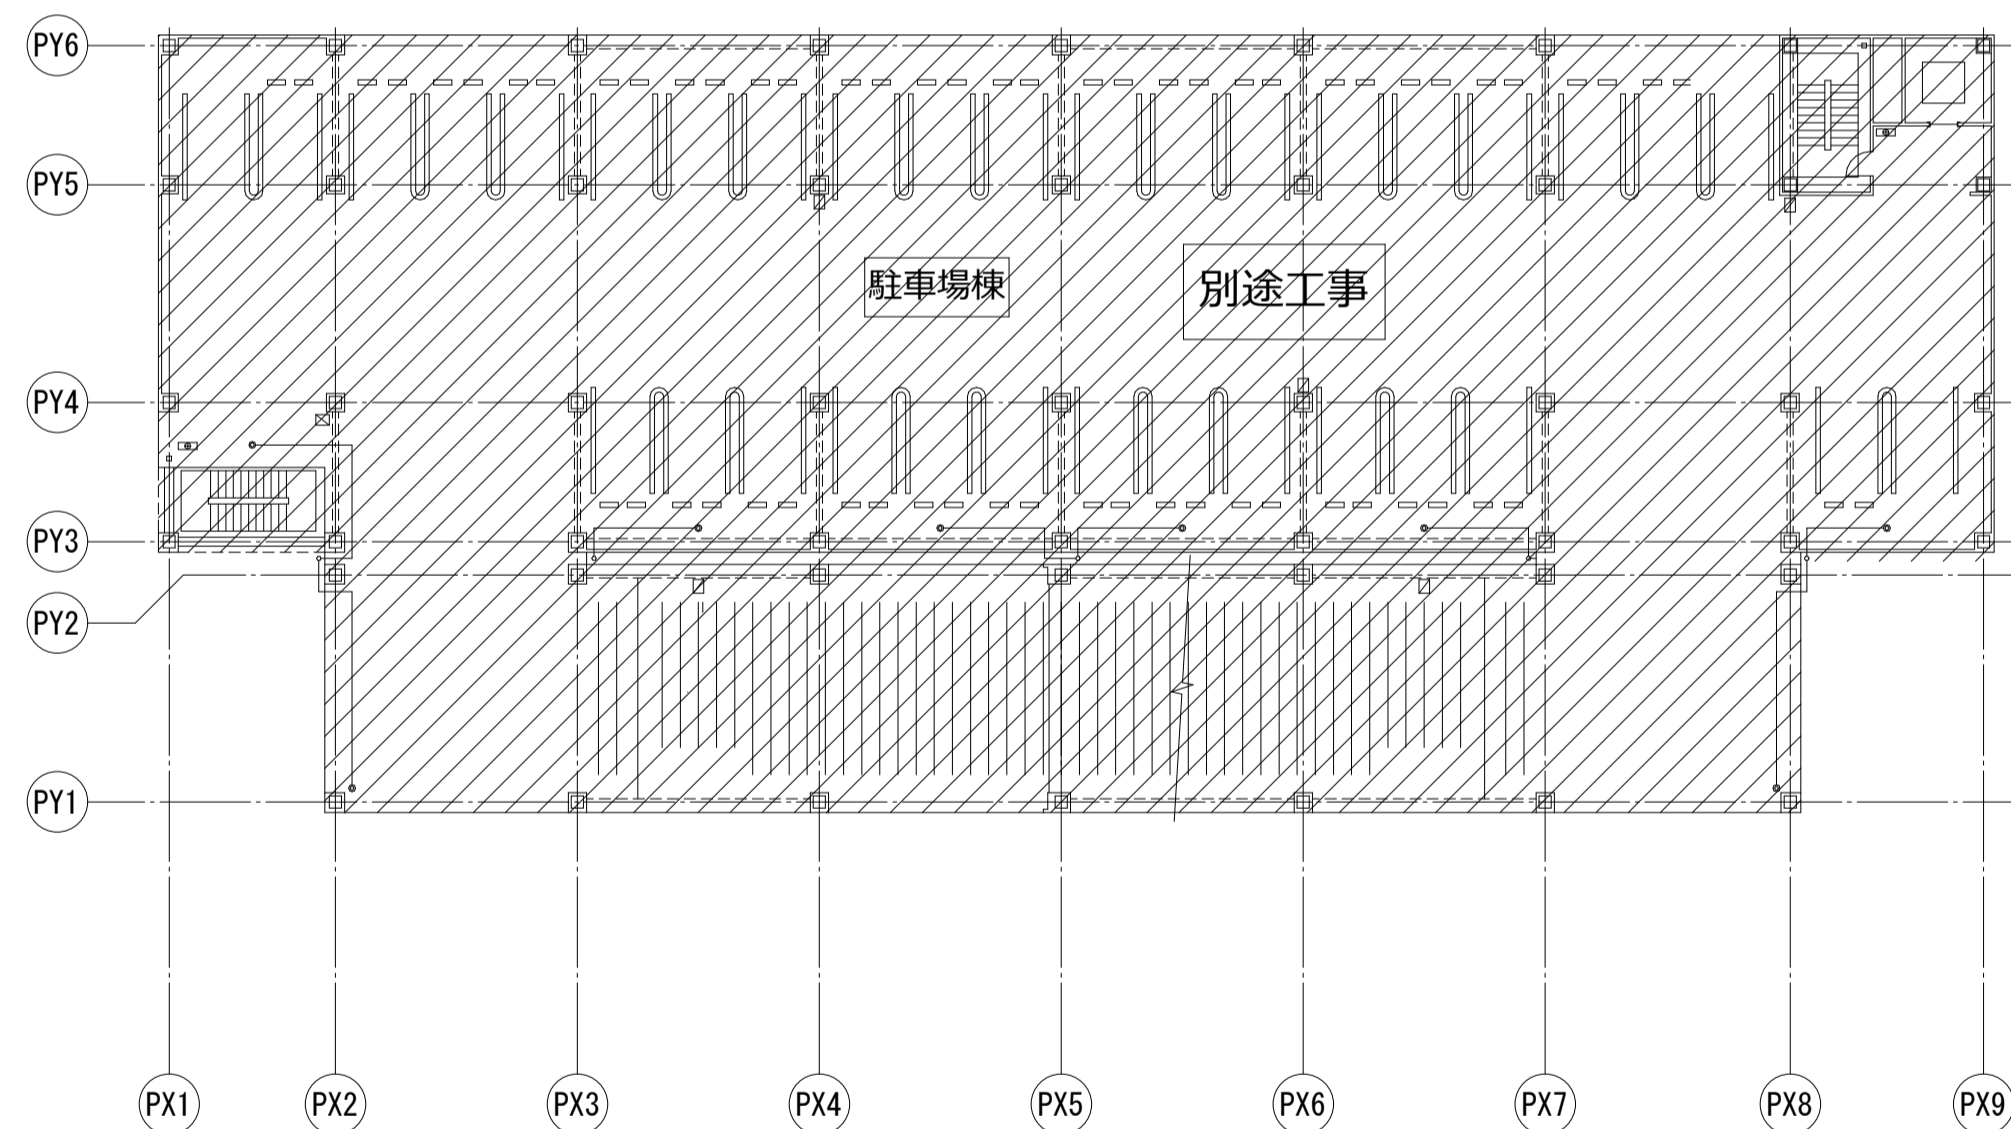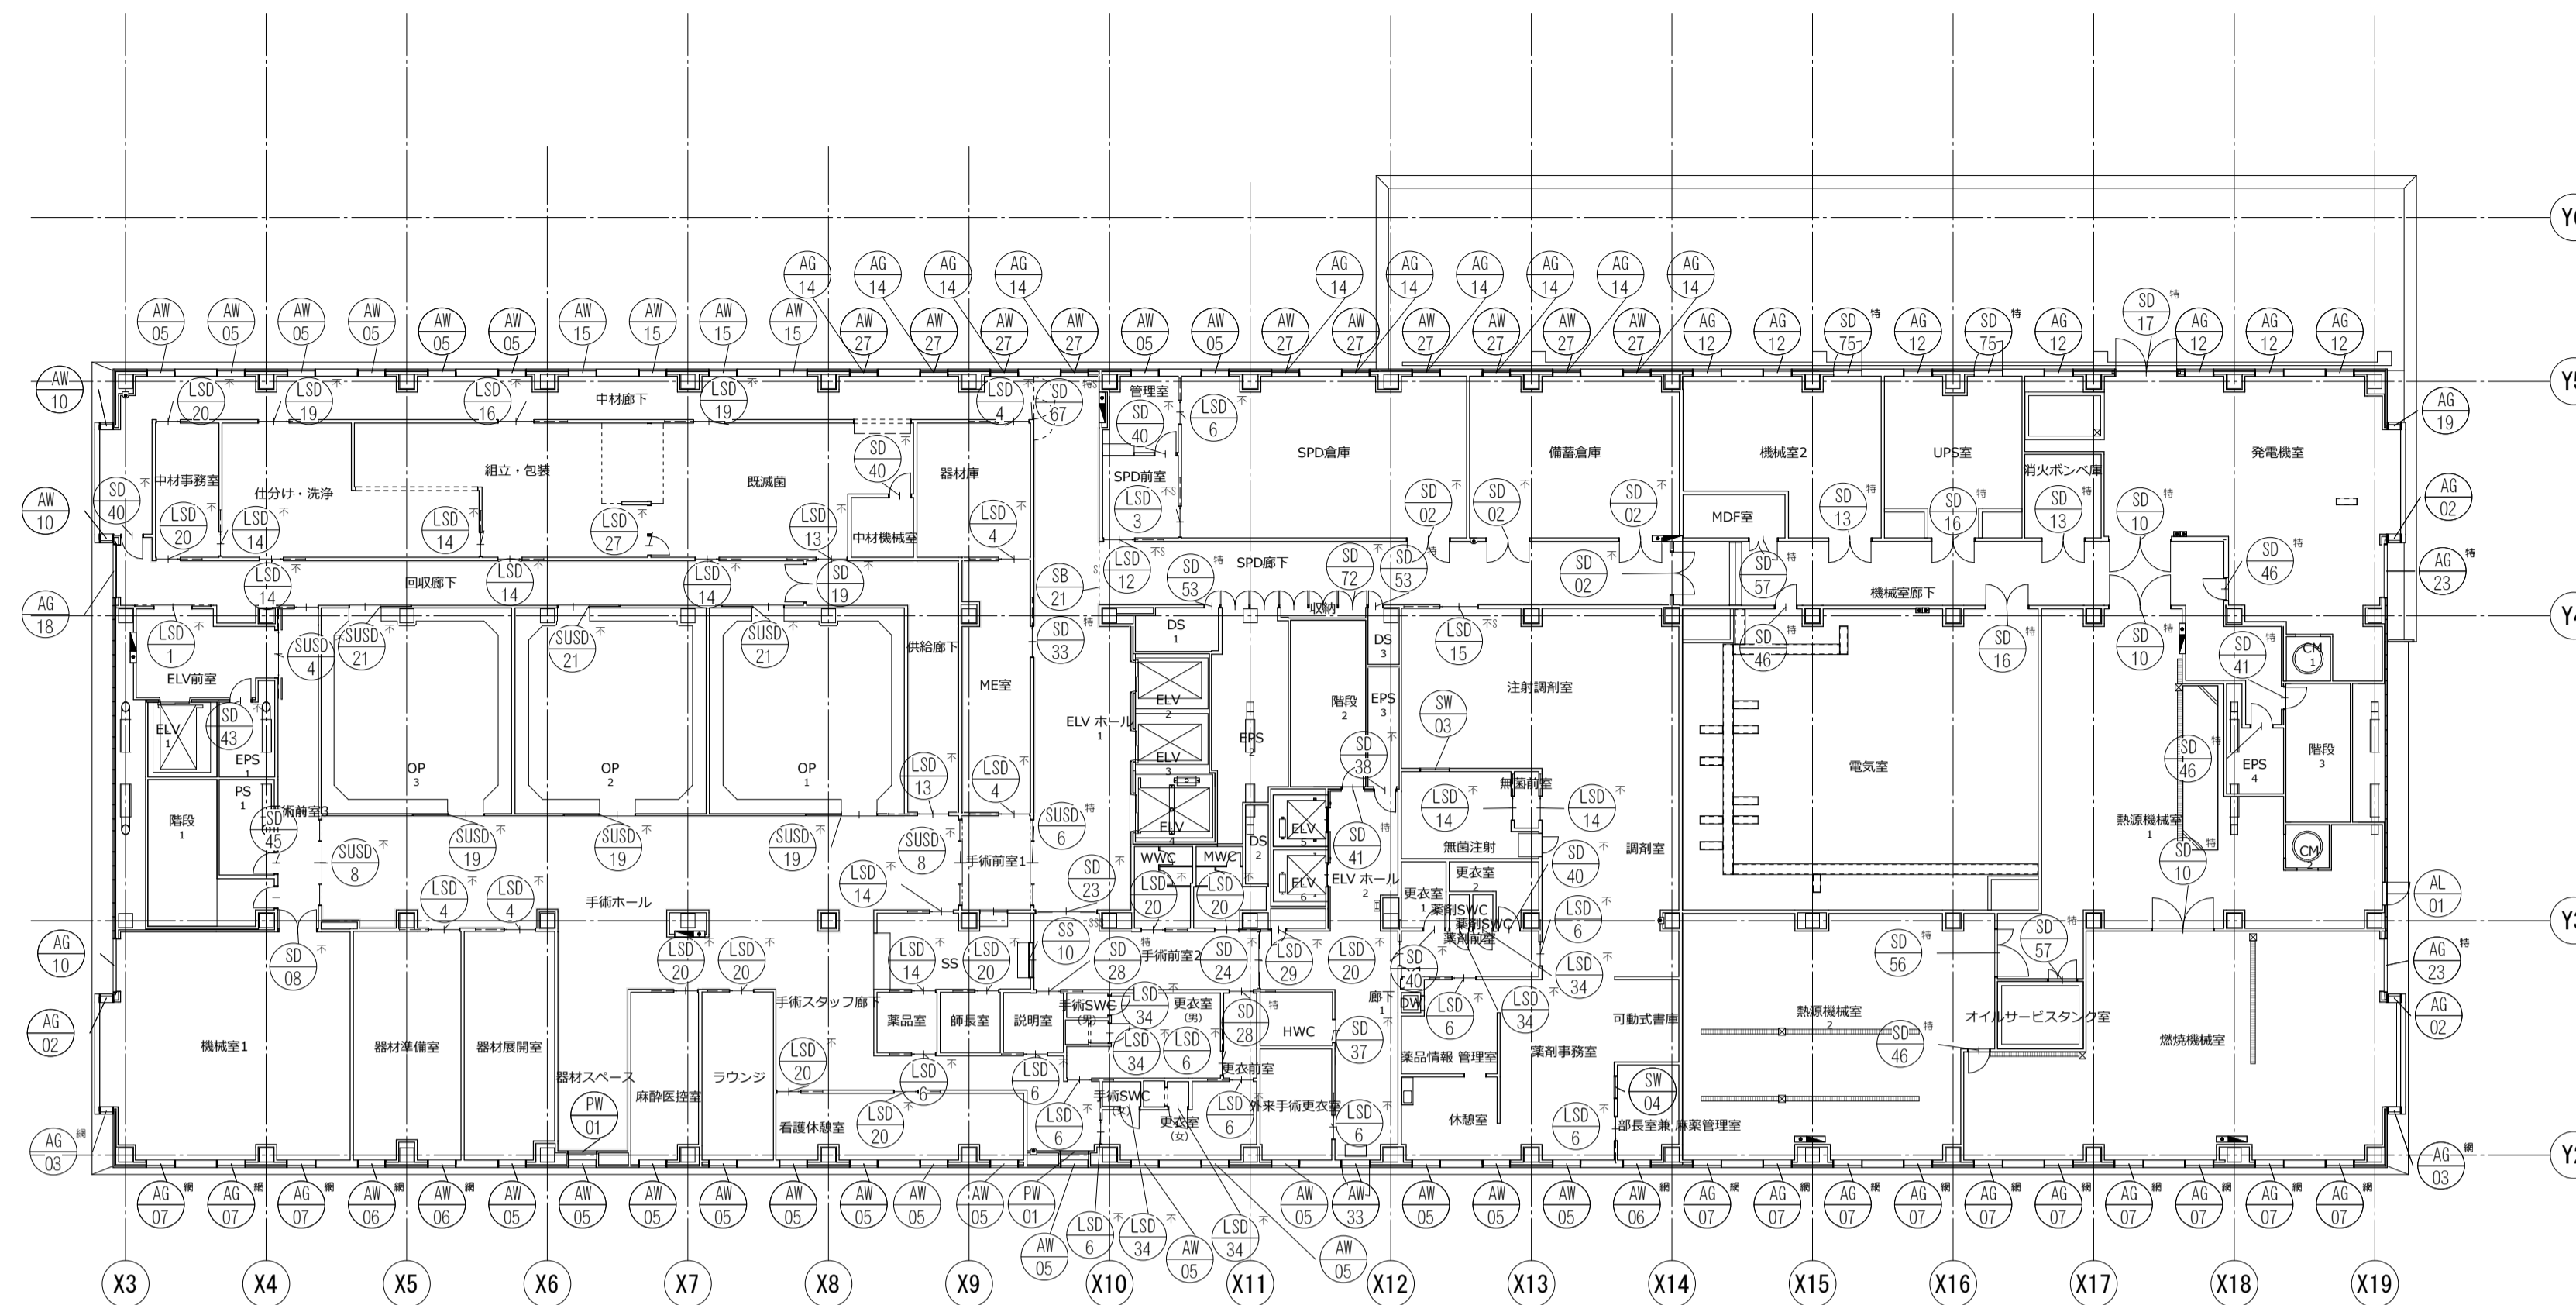

3階 建具キープラン

