



土地利用計画図

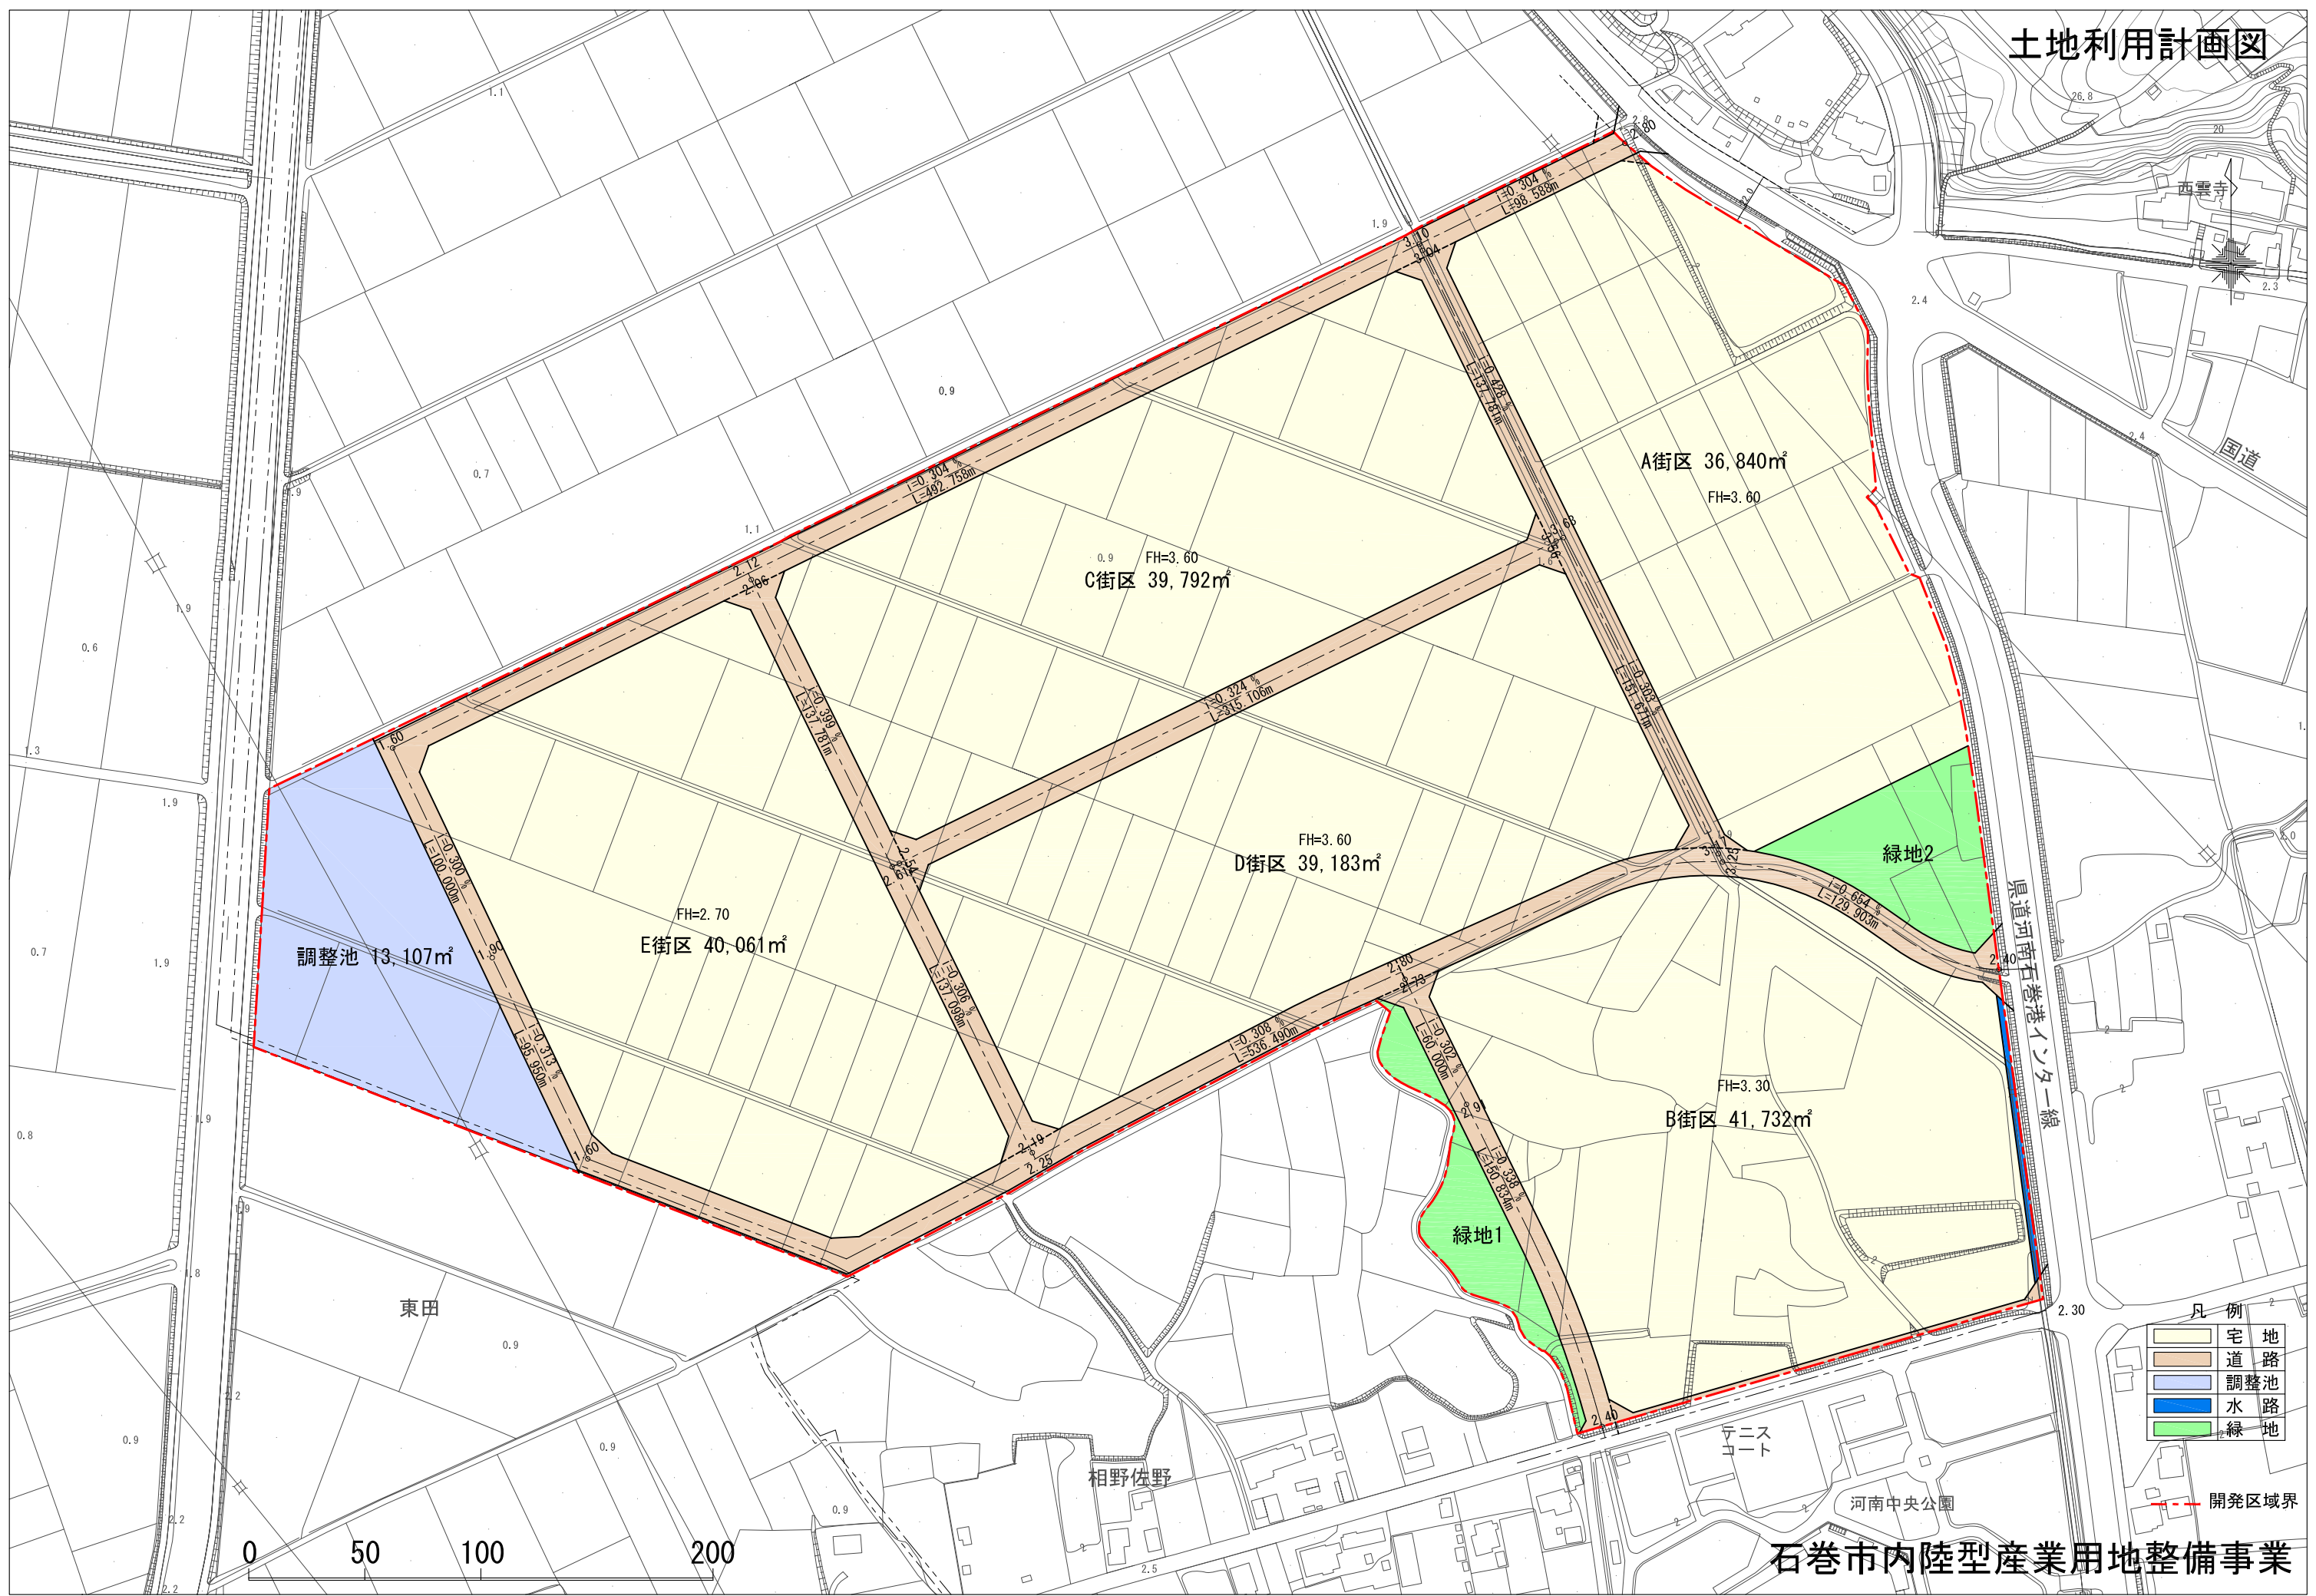

- 凡例
- 宅地
 - 道路
 - 調整池
 - 水路
 - 緑地
 - 開発区域界

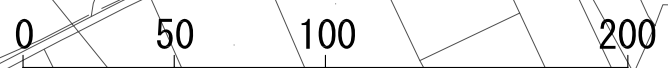

石巻市内陸型産業用地整備事業