




凡 例			
記 号	名 称	面 積 (㎡)	比 率 (%)
	移転候補地	193,956	100.00
	住宅地 (戸建)	44,523	22.96
	住宅地 (公営)	53,004	27.33
	公共施設	2,442	1.26
	公益の施設	330	0.17
	区画道路	47,197	24.33
	歩行者専用道路	5,966	3.08
	公園・広場	19,999	10.31
	緑地・法面	7,018	3.62
	水路・調整池	13,477	6.94
3.4	造成高		

土地利用計画図（間垣団地）S=1/1000

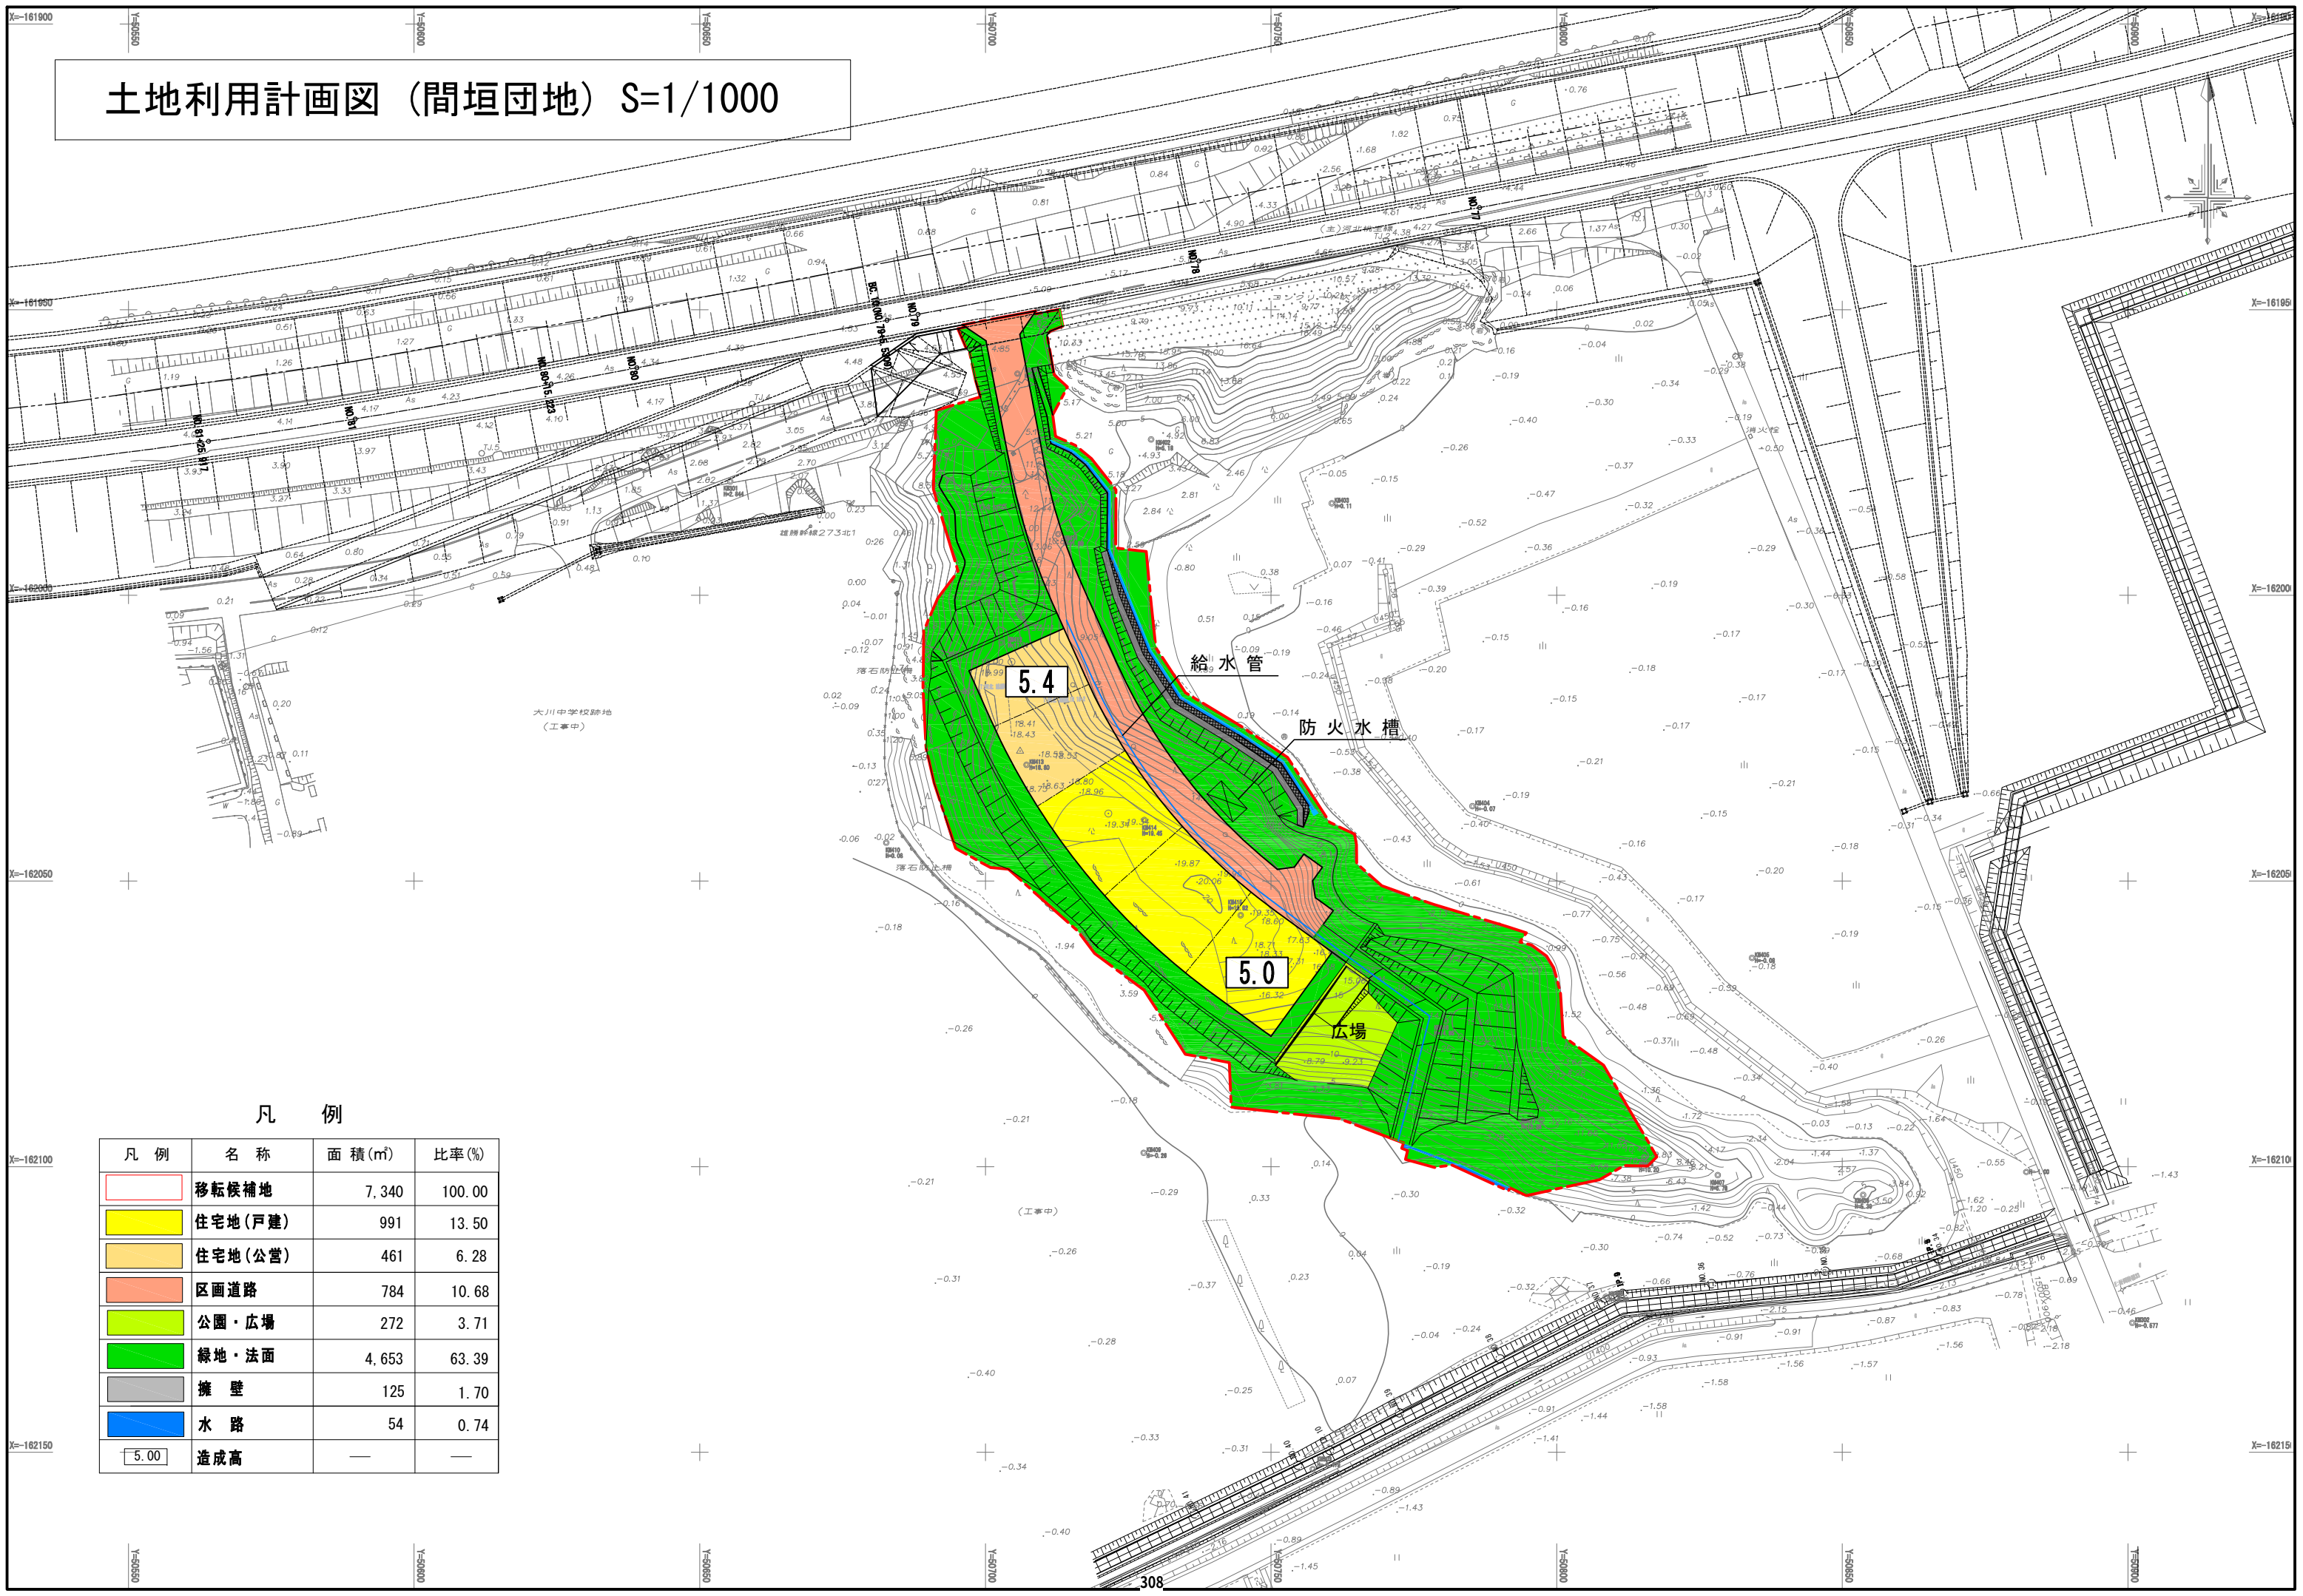

凡 例

凡 例	名 称	面 積(m ²)	比 率(%)
	移転候補地	7,340	100.00
	住宅地(戸建)	991	13.50
	住宅地(公営)	461	6.28
	区画道路	784	10.68
	公園・広場	272	3.71
	緑地・法面	4,653	63.39
	擁 壁	125	1.70
	水 路	54	0.74
	造成高	—	—