農産物加工施設整備計画平面図（案）

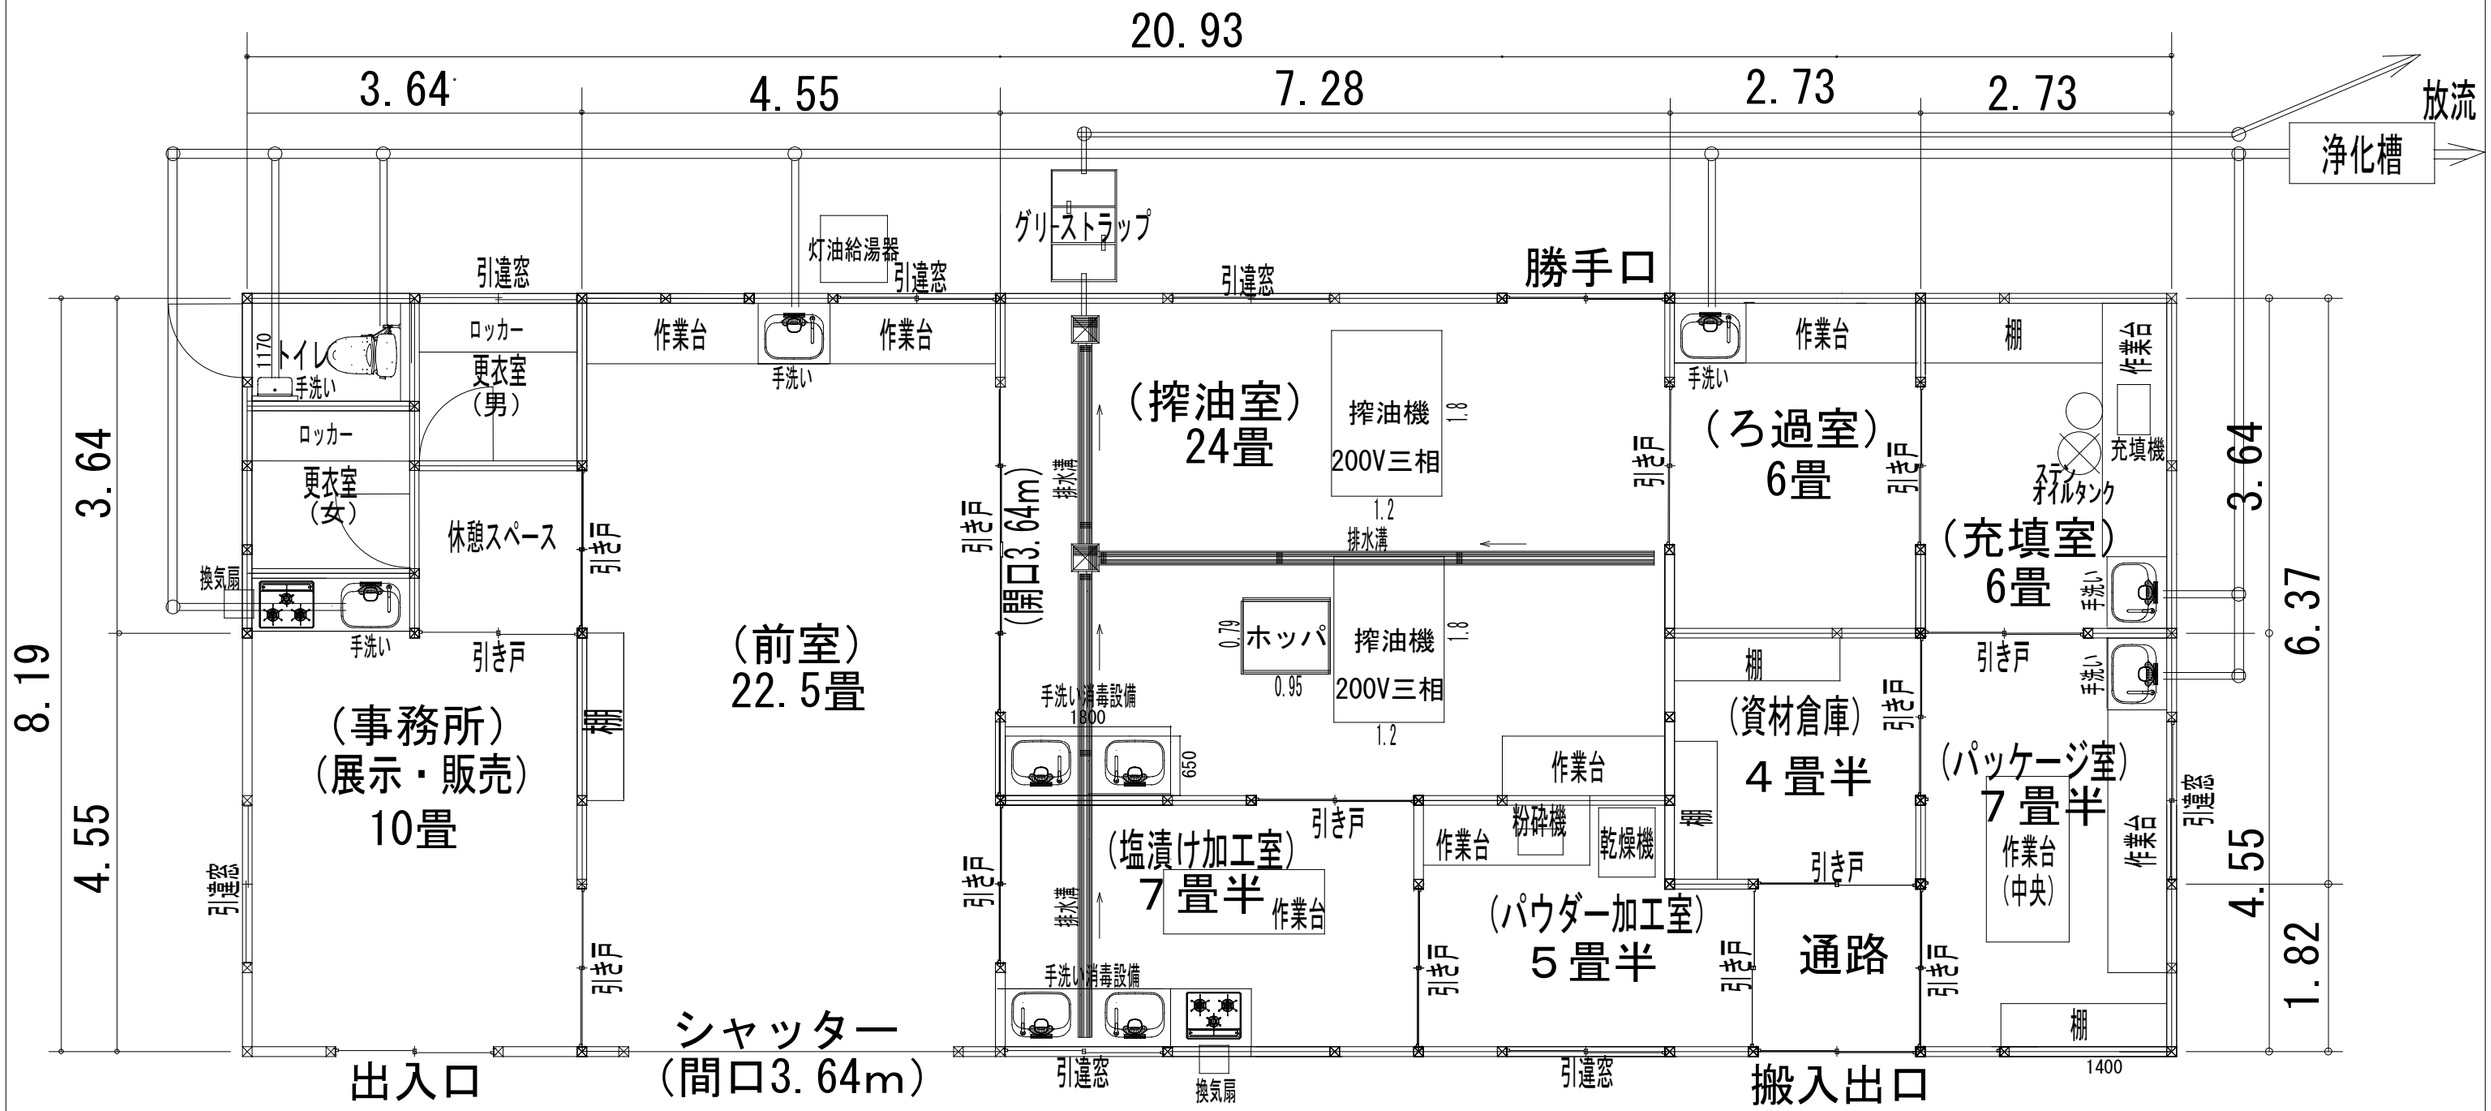

参考　搾油機・搾油室のイメージ

8.19×20.93＝171.4m2
52坪