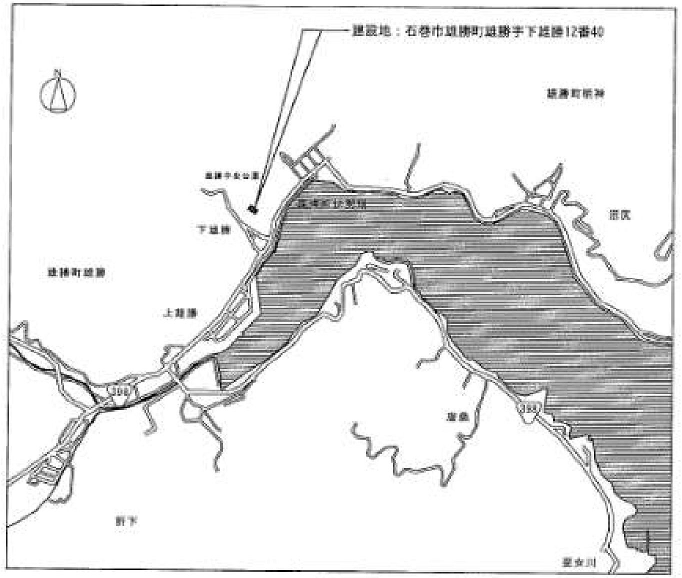

案内図

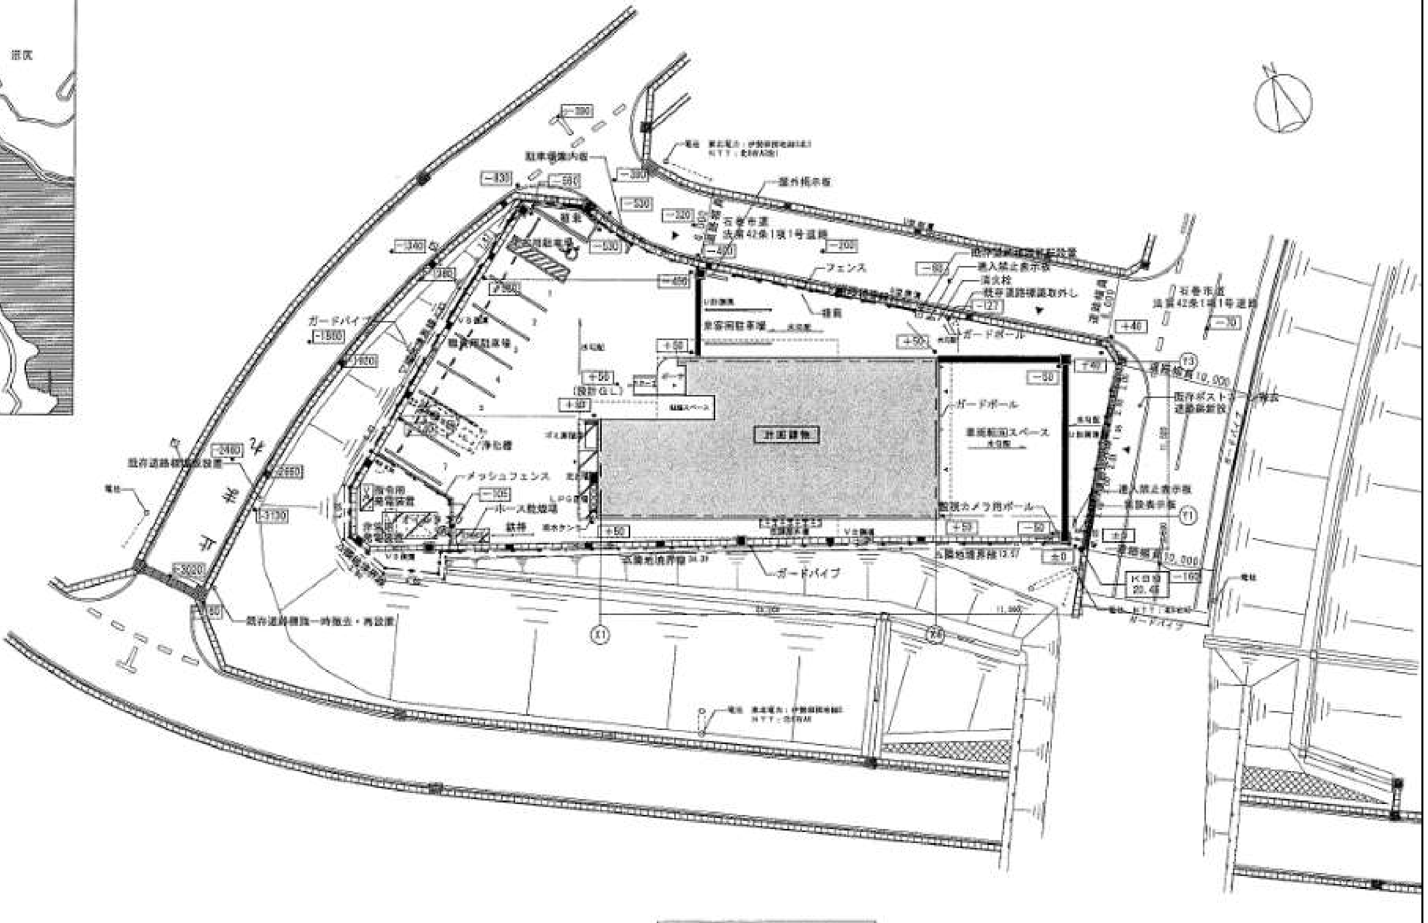

配置図　S:1/200

※設計ＧＬ＝ＫＢＭ（20.45）＋50

±0 計画地盤高（ＫＢＭからの高さ）

㊒ 消火器BOX（壁掛型）位置を示す