



2階平面図

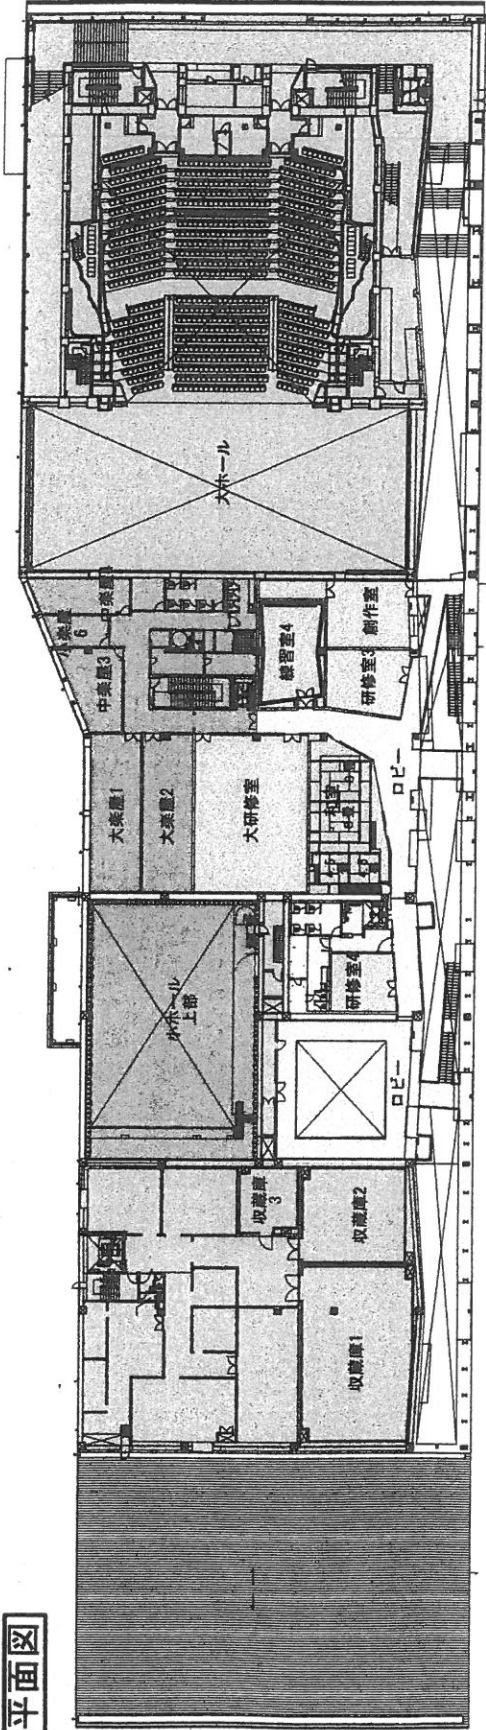


1階平面図

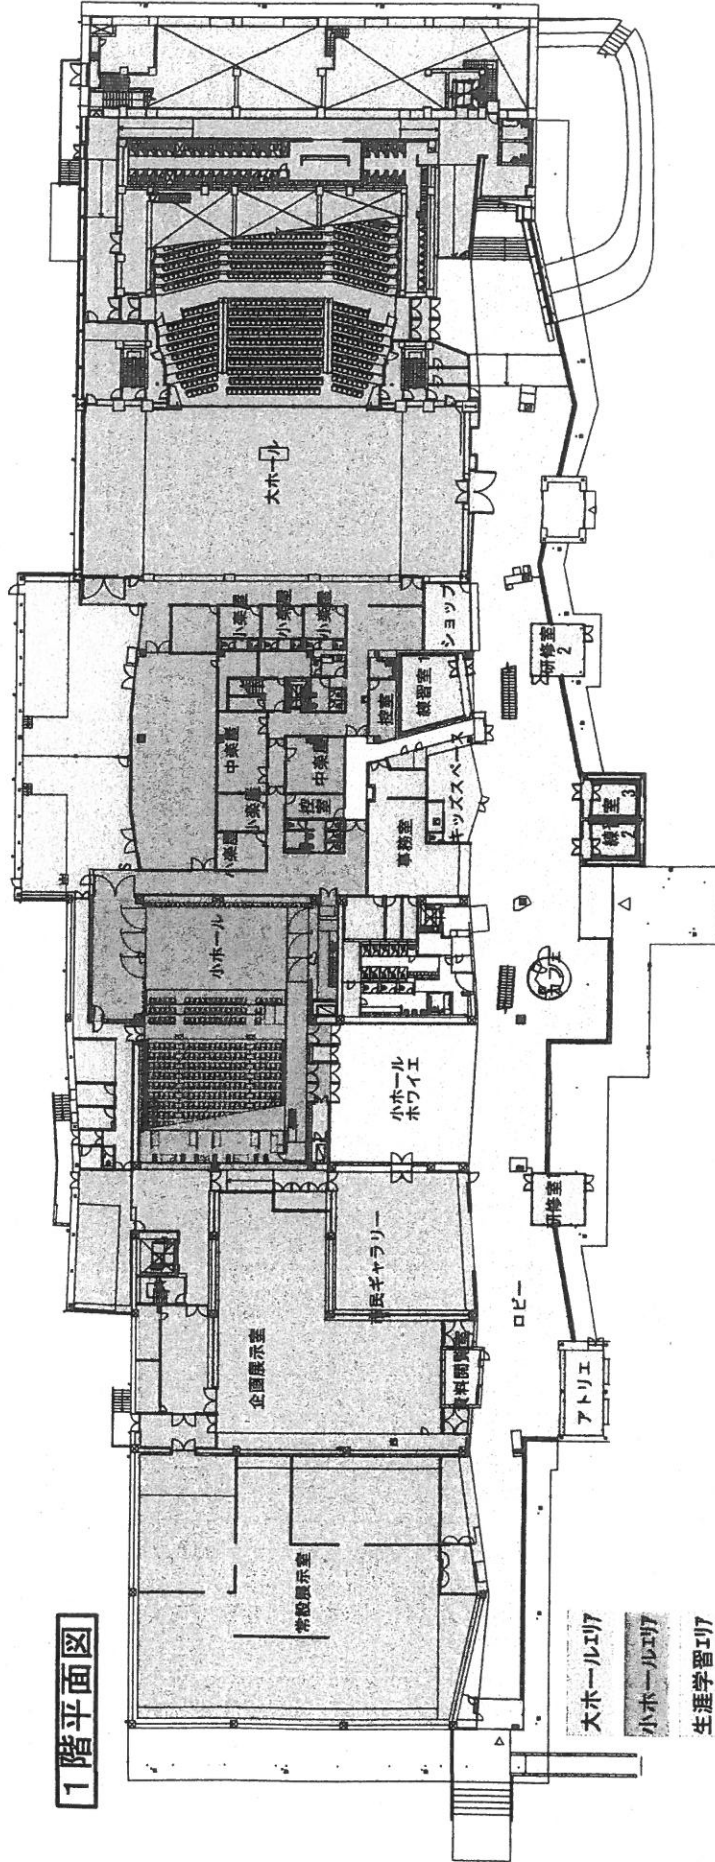

大ホール 1,254席  
 □※2階席を音響に影響のないカーテンで仕切ることにより、  
 812席の中ホールとして利用可能)  
 小ホール 300席

- 大ホールエ17
- 小ホールエ17
- 生涯学習エ17
- 博物館エ17
- ロビー
- 管理エ17

外構計画平面図

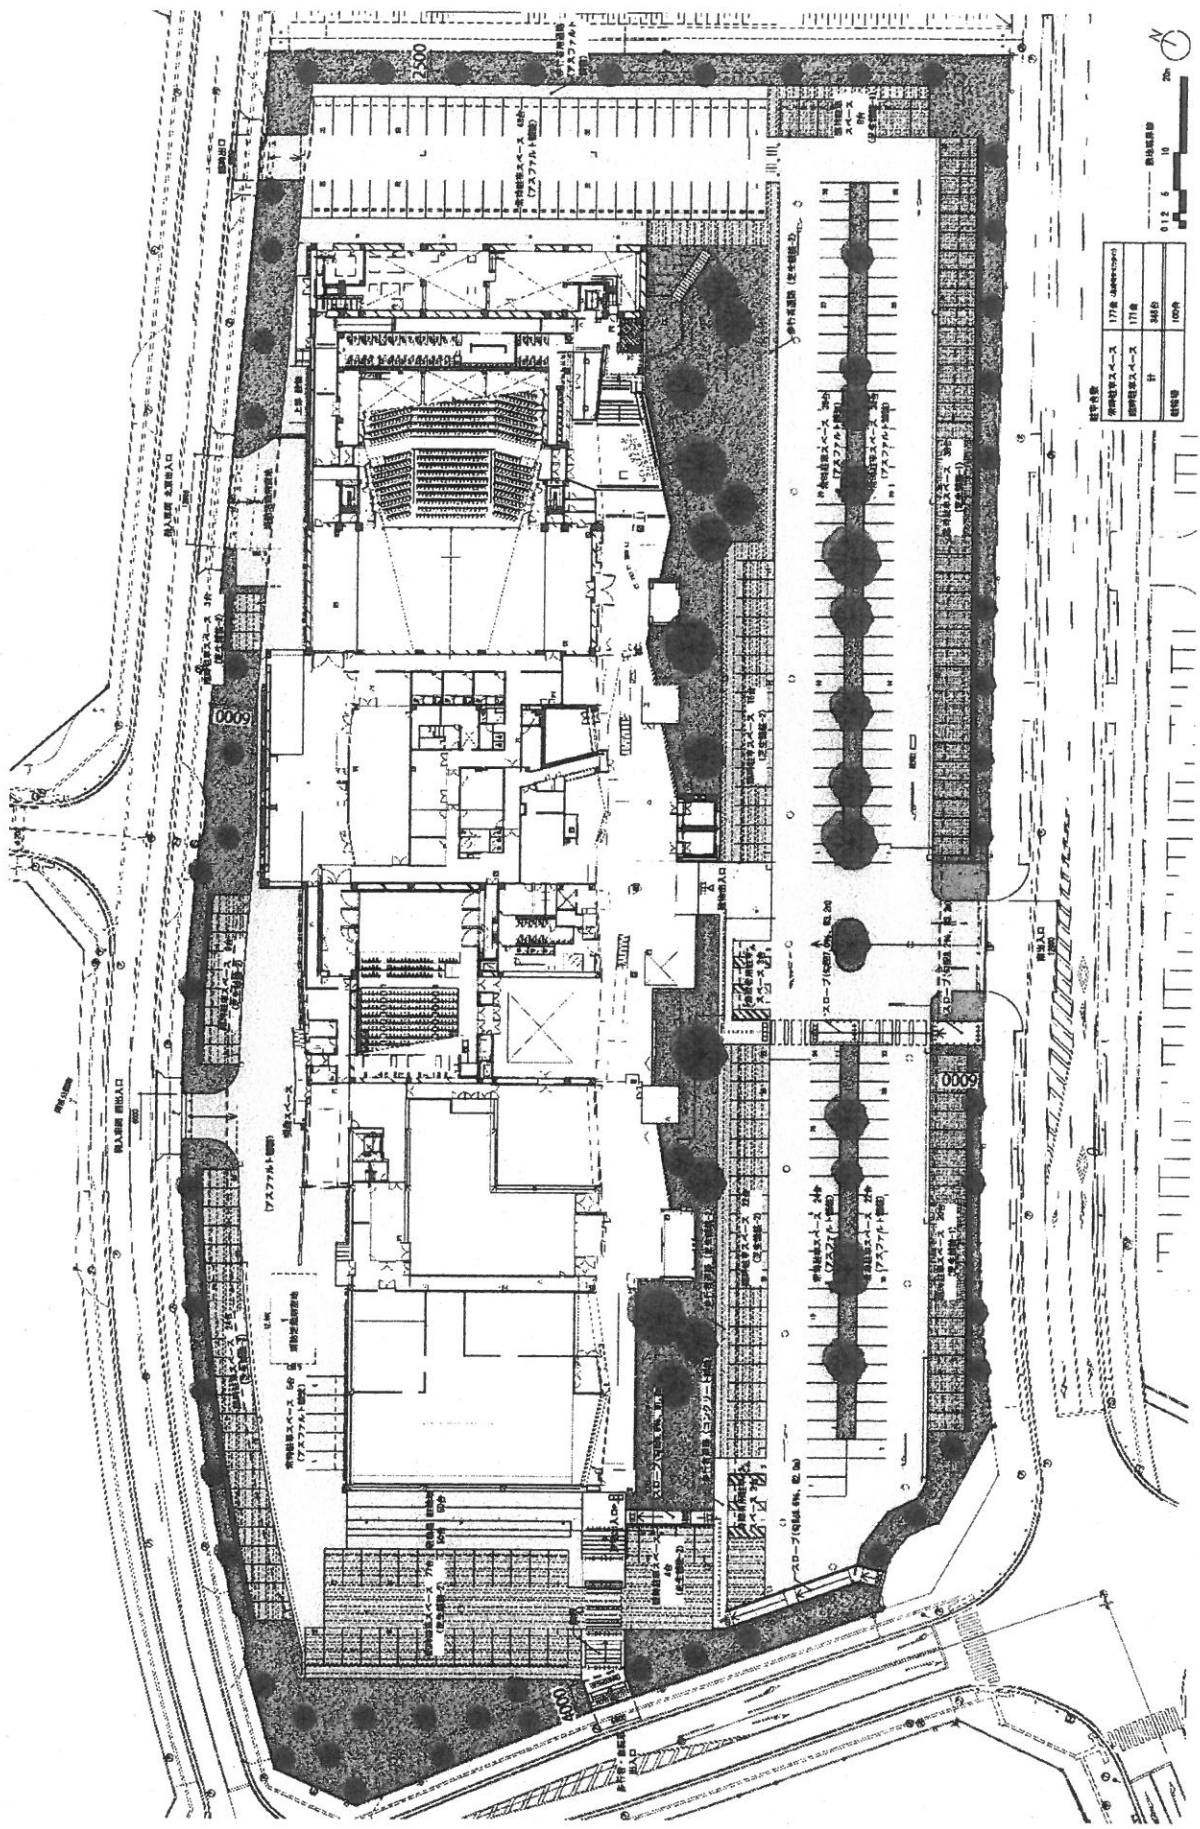

